


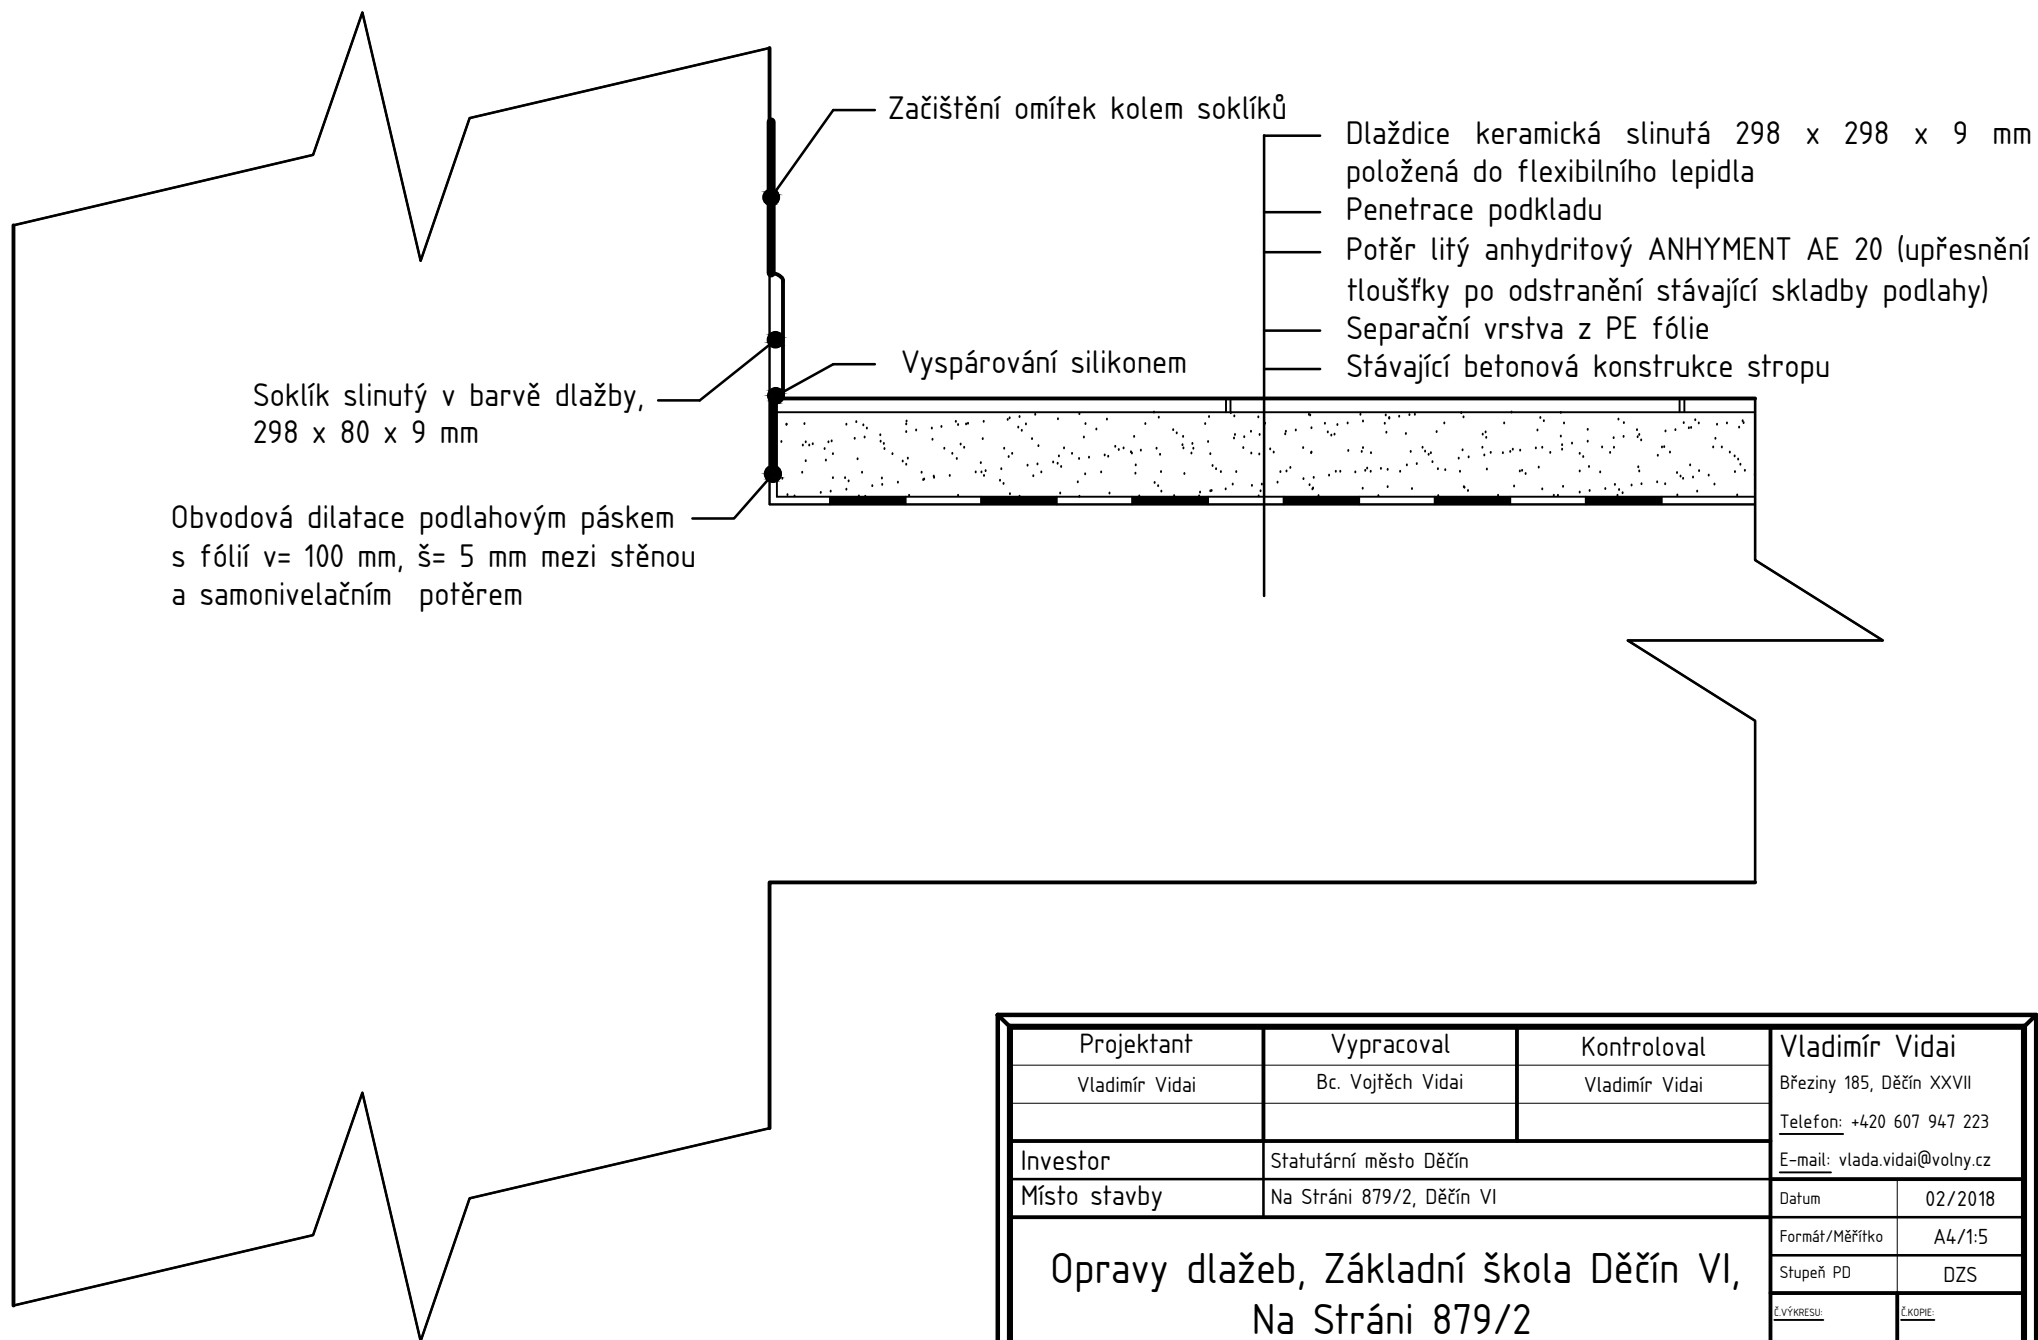

|                                                            |                           |                |                              |         |
|------------------------------------------------------------|---------------------------|----------------|------------------------------|---------|
| Projektant                                                 | Vypracoval                | Kontroloval    | Vladimír Vidai               |         |
| Vladimír Vidai                                             | Bc. Vojtěch Vidai         | Vladimír Vidai | Březiny 185, Děčín XXVII     |         |
|                                                            |                           |                | Telefon: +420 607 947 223    |         |
| Investor                                                   | Statutární město Děčín    |                | E-mail: vlada.vidai@volny.cz |         |
| Místo stavby                                               | Na Stráni 879/2, Děčín VI |                | Datum                        | 02/2018 |
| Opravy dlažeb, Základní škola Děčín VI,<br>Na Stráni 879/2 |                           |                | Formát/Měřítko               | A4/1:5  |
|                                                            |                           |                | Stupeň PD                    | DZS     |
|                                                            |                           |                | ČVÝKRESU                     | ČKOPIE  |
| Detail                                                     |                           |                | 3                            |         |