


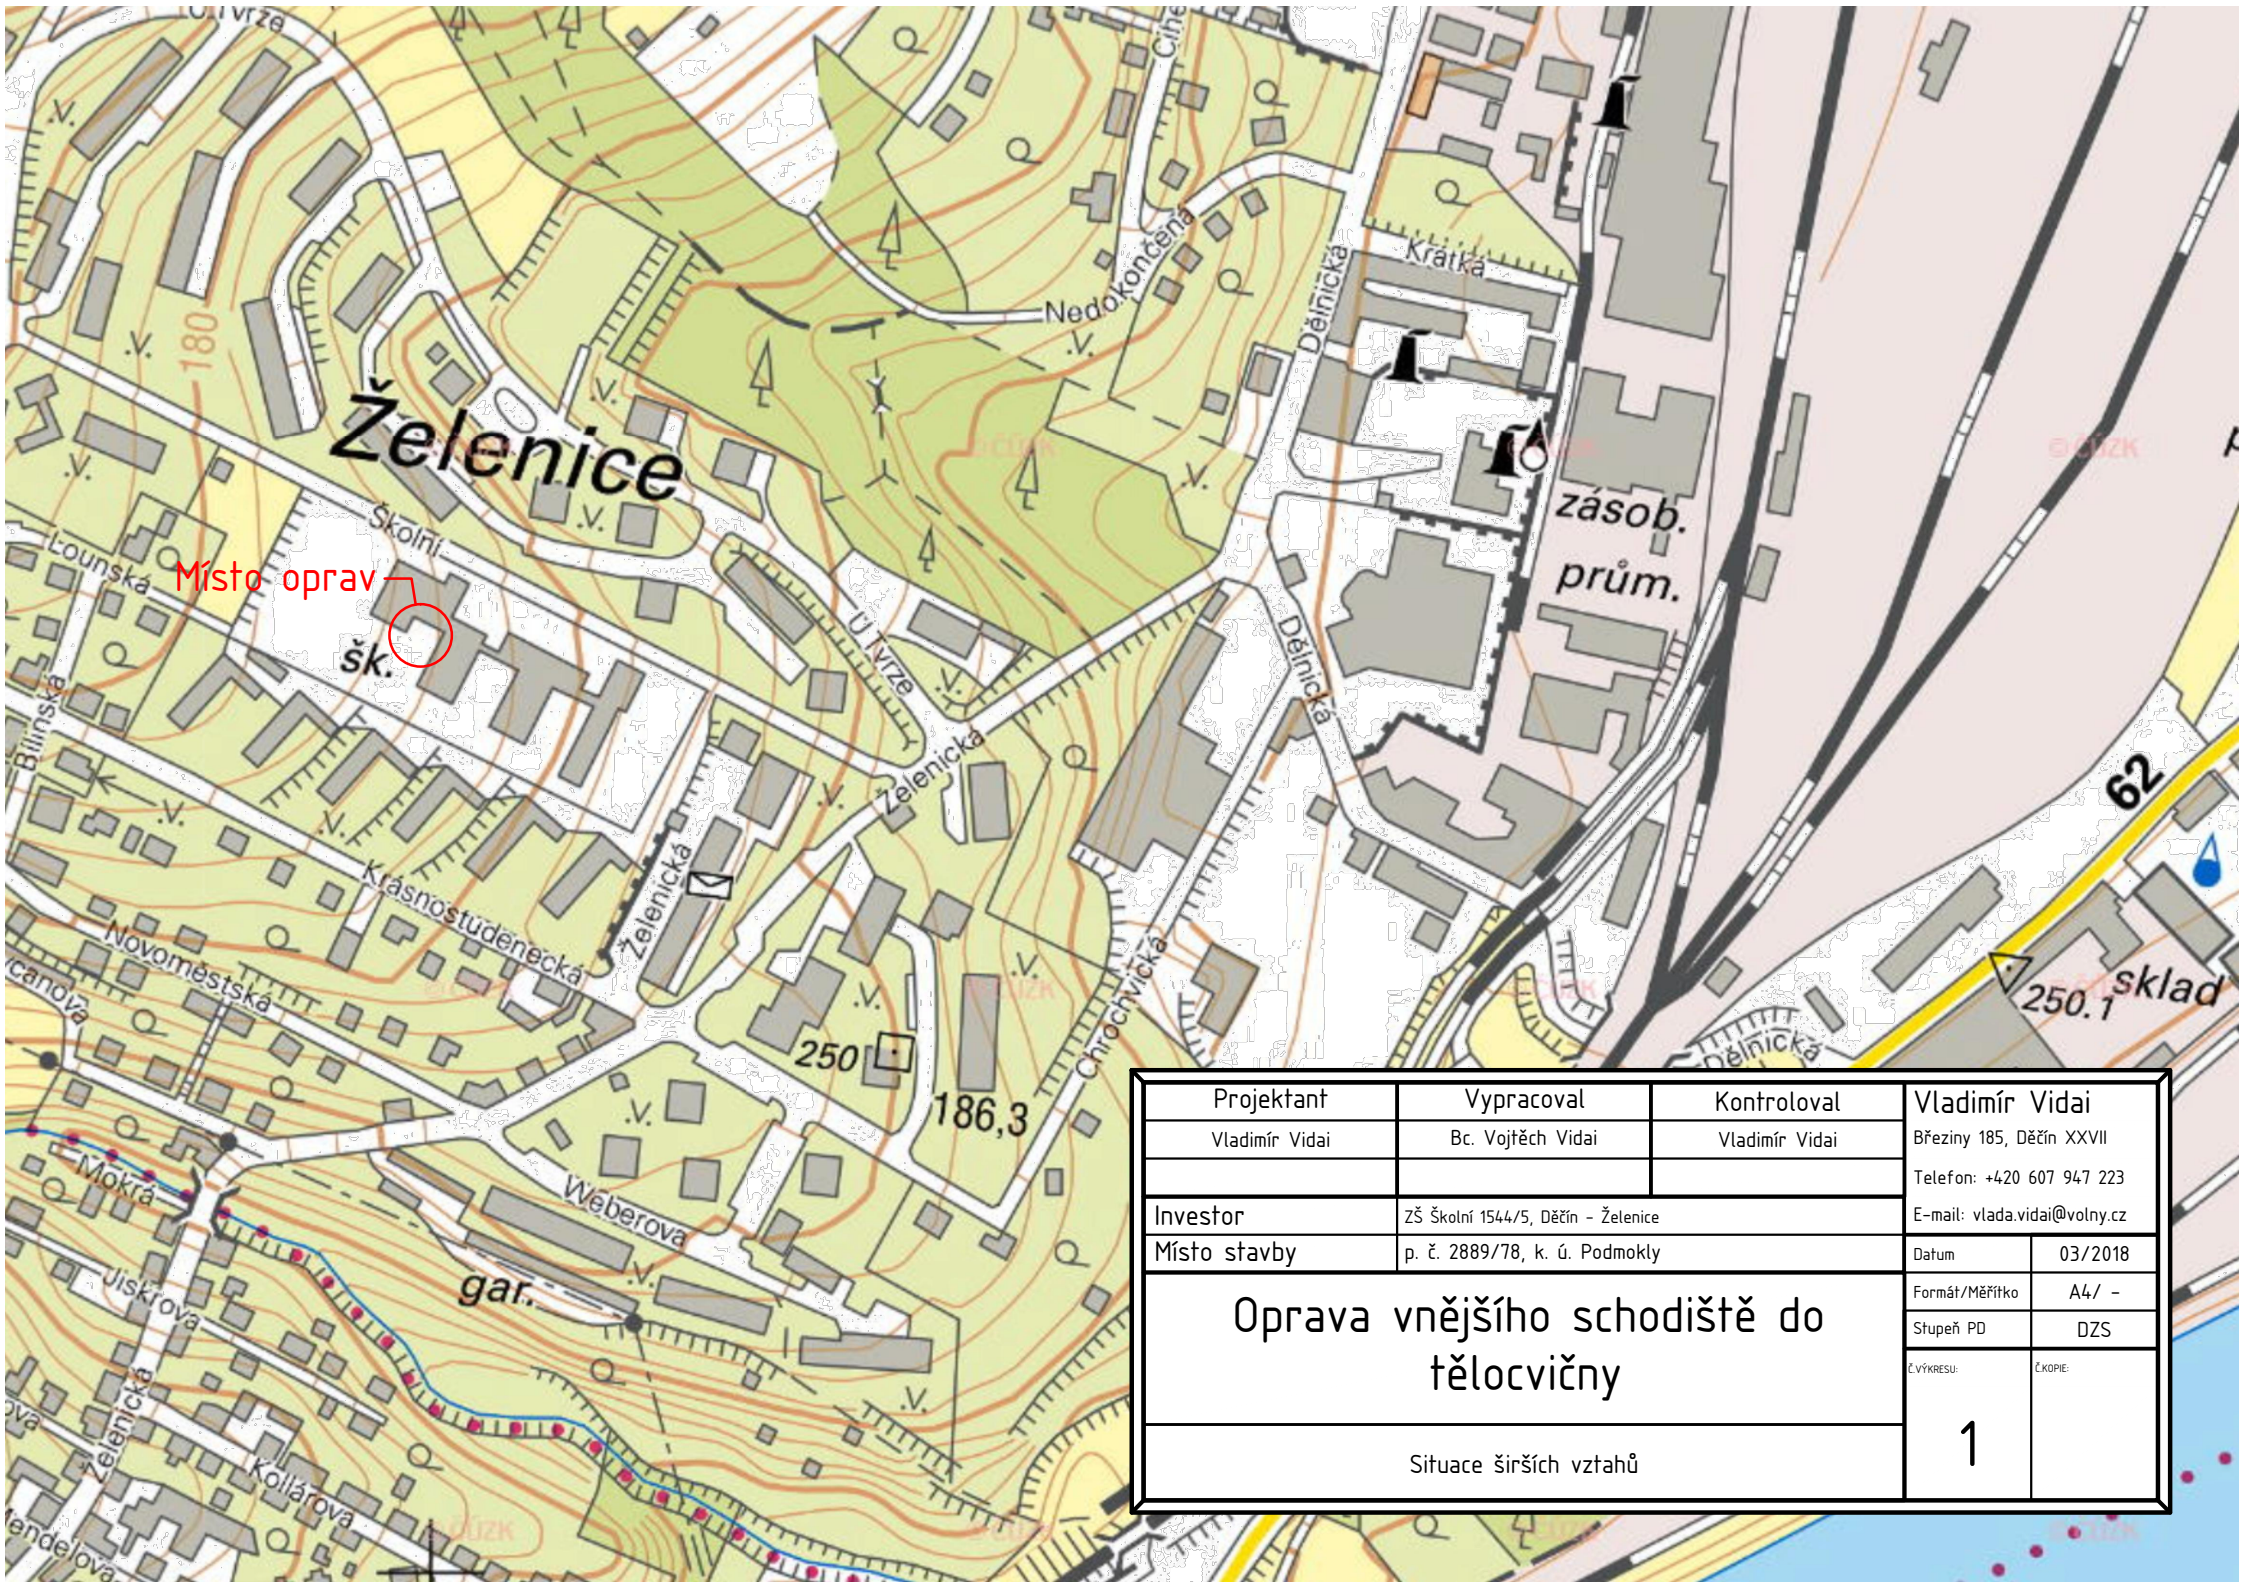

Projektant	Vypracoval	Kontroloval	Vladimír Vidai	
Vladimír Vidai	Bc. Vojtěch Vidai	Vladimír Vidai	Březiny 185, Děčín XXVII	
Investor		ZŠ Školní 1544/5, Děčín – Želenice		Telefon: +420 607 947 223
Místo stavby		p. č. 2889/78, k. ú. Podmokly		E-mail: vlada.vidai@volny.cz
Oprava vnějšího schodiště do tělocvičny			Datum	03/2018
			Formát/Měřítka	A4/ -
			Stupeň PD	DZS
			ČVÝKRESU:	ČKOPJE:
Situace širších vztahů			1	