


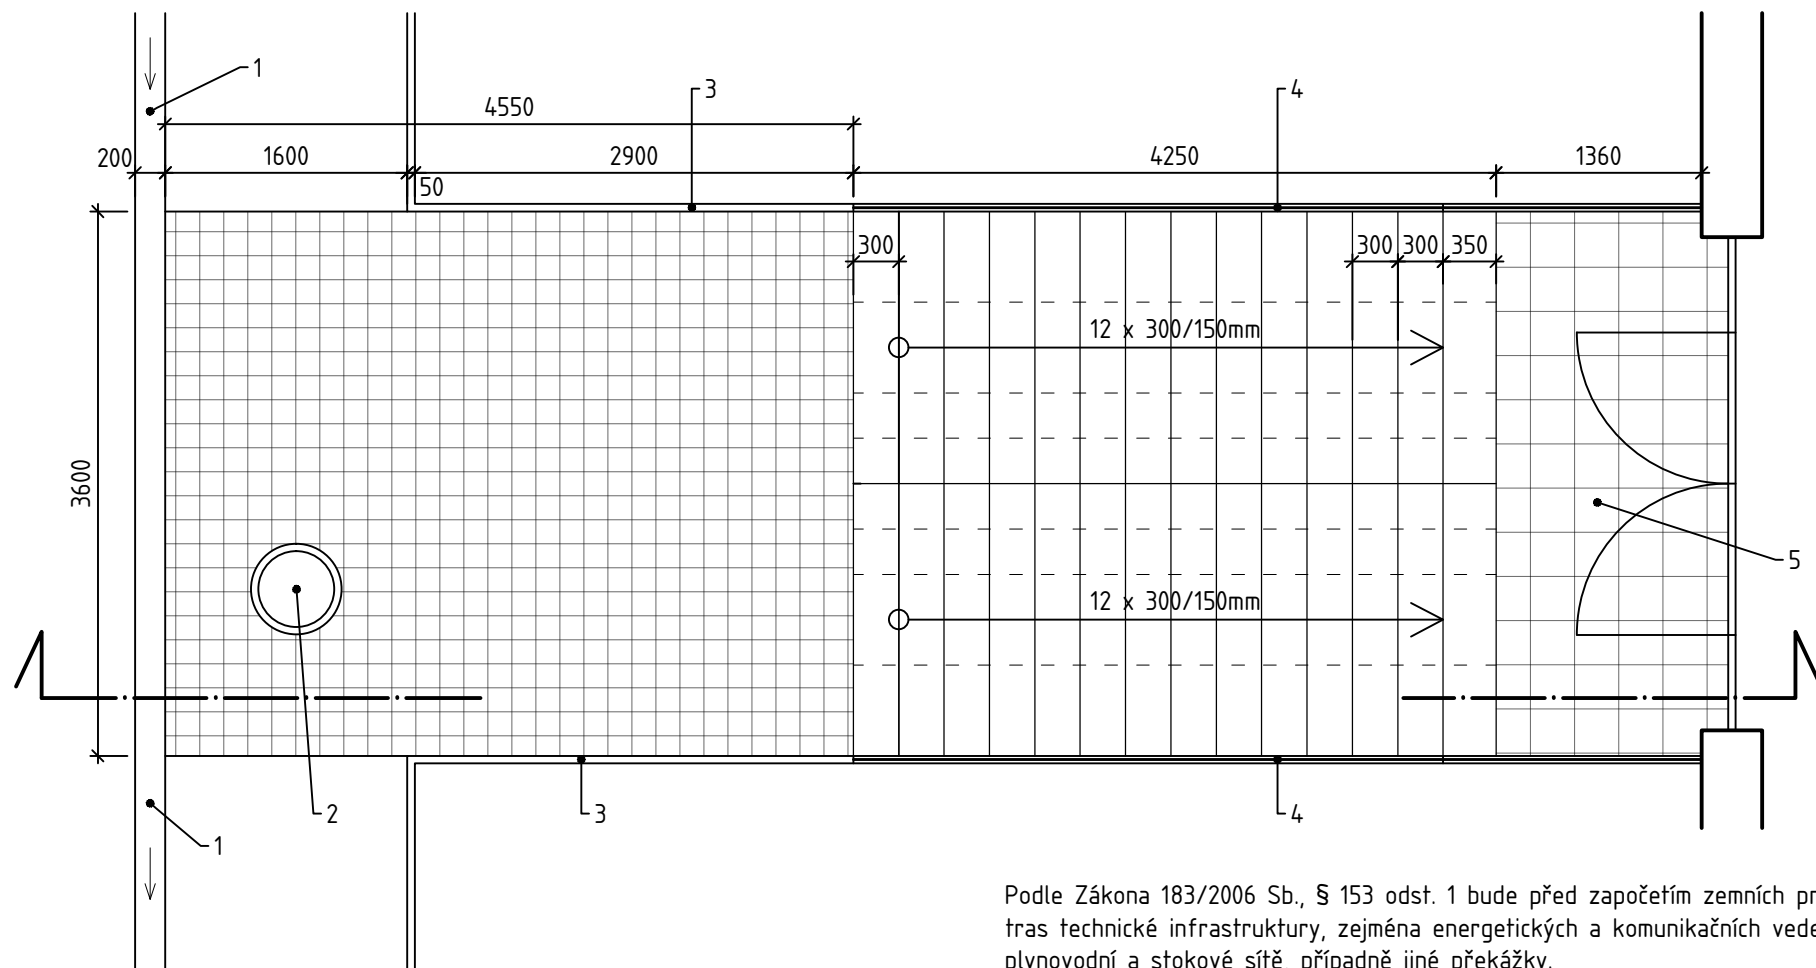

Podle Zákona 183/2006 Sb., § 153 odst. 1 bude před započatím zemních prací zajištěno vytyčení tras technické infrastruktury, zejména energetických a komunikačních vedení, vodovodní, plynovodní a stokové sítě, případně jiné překážky.

Legenda :

 Nová zámková dlažba přírodní šedá tl. 60mm

- 1 - Stávající pojezdové žlabovky š. 200mm
- 2 - Výšková úprava LT poklopu D 600mm
- 3 - Obrubník betonový zahradní přírodní šedá velikosti 500x50x250mm
- 4 - Oprava stávajícího zábradlí - stávající dva kusy schodišťového zábradlí budou demontovány. Kotvení zábradlí se upraví, konstrukce se opískuje a žárově pozinkuje. Opravené zábradlí se zpětně osadí. Délka 6,10m (váha cca 200kg/1kus)
- 5 - Stávající keramická dlažba podesty

Projektant	Vypracoval	Kontroloval	Vladimír Vidai	
Vladimír Vidai	Bc. Vojtěch Vidai	Vladimír Vidai	Březiny 185, Děčín XXVII	
			Telefon: +420 607 947 223	
Investor	ZŠ Školní 1544/5, Děčín – Želenice		E-mail: vlada.vidai@volny.cz	
Místo stavby	p. č. 2889/78, k. ú. Podmokly		Datum	03/2018
Oprava vnějšího schodiště do tělocvičny			Formát/Měřítko	A4/1:50
			Stupeň PD	DZS
			ČVÝKRESU:	ČKOPIE:
Půdorys			3	