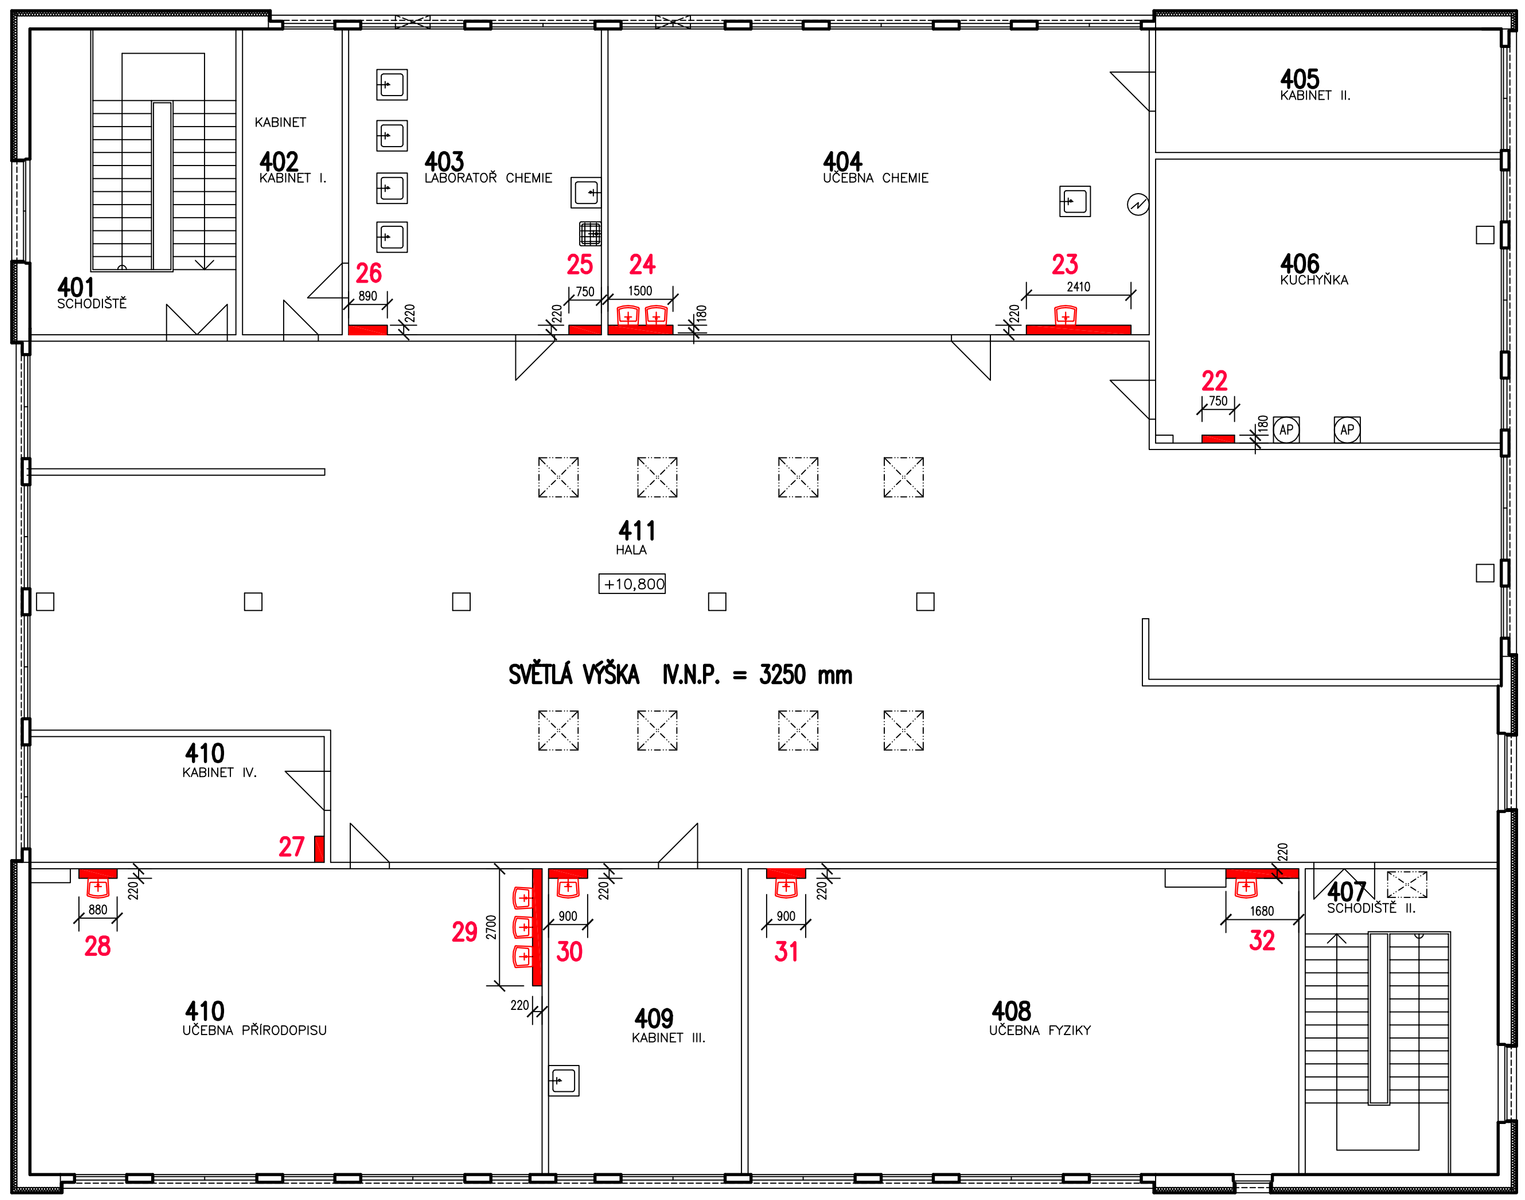

LEGENDA :

SCHÉMATICKÉ (PŘIBLIŽNÉ) UMÍSTĚNÍ STÁV. INSTALAČNÍ ŠACHTY S PROVEDENÍM VÝMĚNY STOUPACÍCH POTRUBÍ, ZAŘIZOVACÍCH PŘEDMĚTŮ A NOVÉ OBEZDÍVKY (VYZDĚNÍ) Z TVÁRNIC "YTONG"

±0.000 = PODLAHA V I.N.P.

ZODP.PROJEKTANT	VYPRACOVAL	KRESLIL	KONTROLOVAL	ATELIER PŘÍPEŘ–ING.J.VLK
Ing.Josef VLK	Ing.Josef VLK	P. VILÍMKOVÁ	Ing.Josef VLK	DRÁŽĎANSKÁ 23, DĚČÍN XVI,405 02 tel. 412 528 876

STAVEBNÍK	MĚSTO DĚČÍN, MÍROVÉ nám. 1175/5, DĚČÍN IV	DATUM	06/2017
MÍSTO STAVBY	st.p.č.781/3, 785, k.ú. BOLETICE NAD LABEM	STUPEŇ	PROVÁDĚCÍ
PROVÁDĚCÍ PROJEKT **VÝMĚNA STOUPACÍCH POTRUBÍ A OBEZDĚNÍ INSTALAČNÍCH ŠACHET** HLAVNÍ BUDOVA "H" V AREÁLU ZŠ BOLETICE,ul. MÍRU 152, DĚČÍN XXXII		MĚŘÍTKO	1 : 100
		Č. ZAKÁZKY	1959 / 2017
		Č. KOPIE	Č. VÝKRESU : 3
PŮDORYS IV.N.P.			