




PŮDORYS 1.PP - NOVÝ STAV

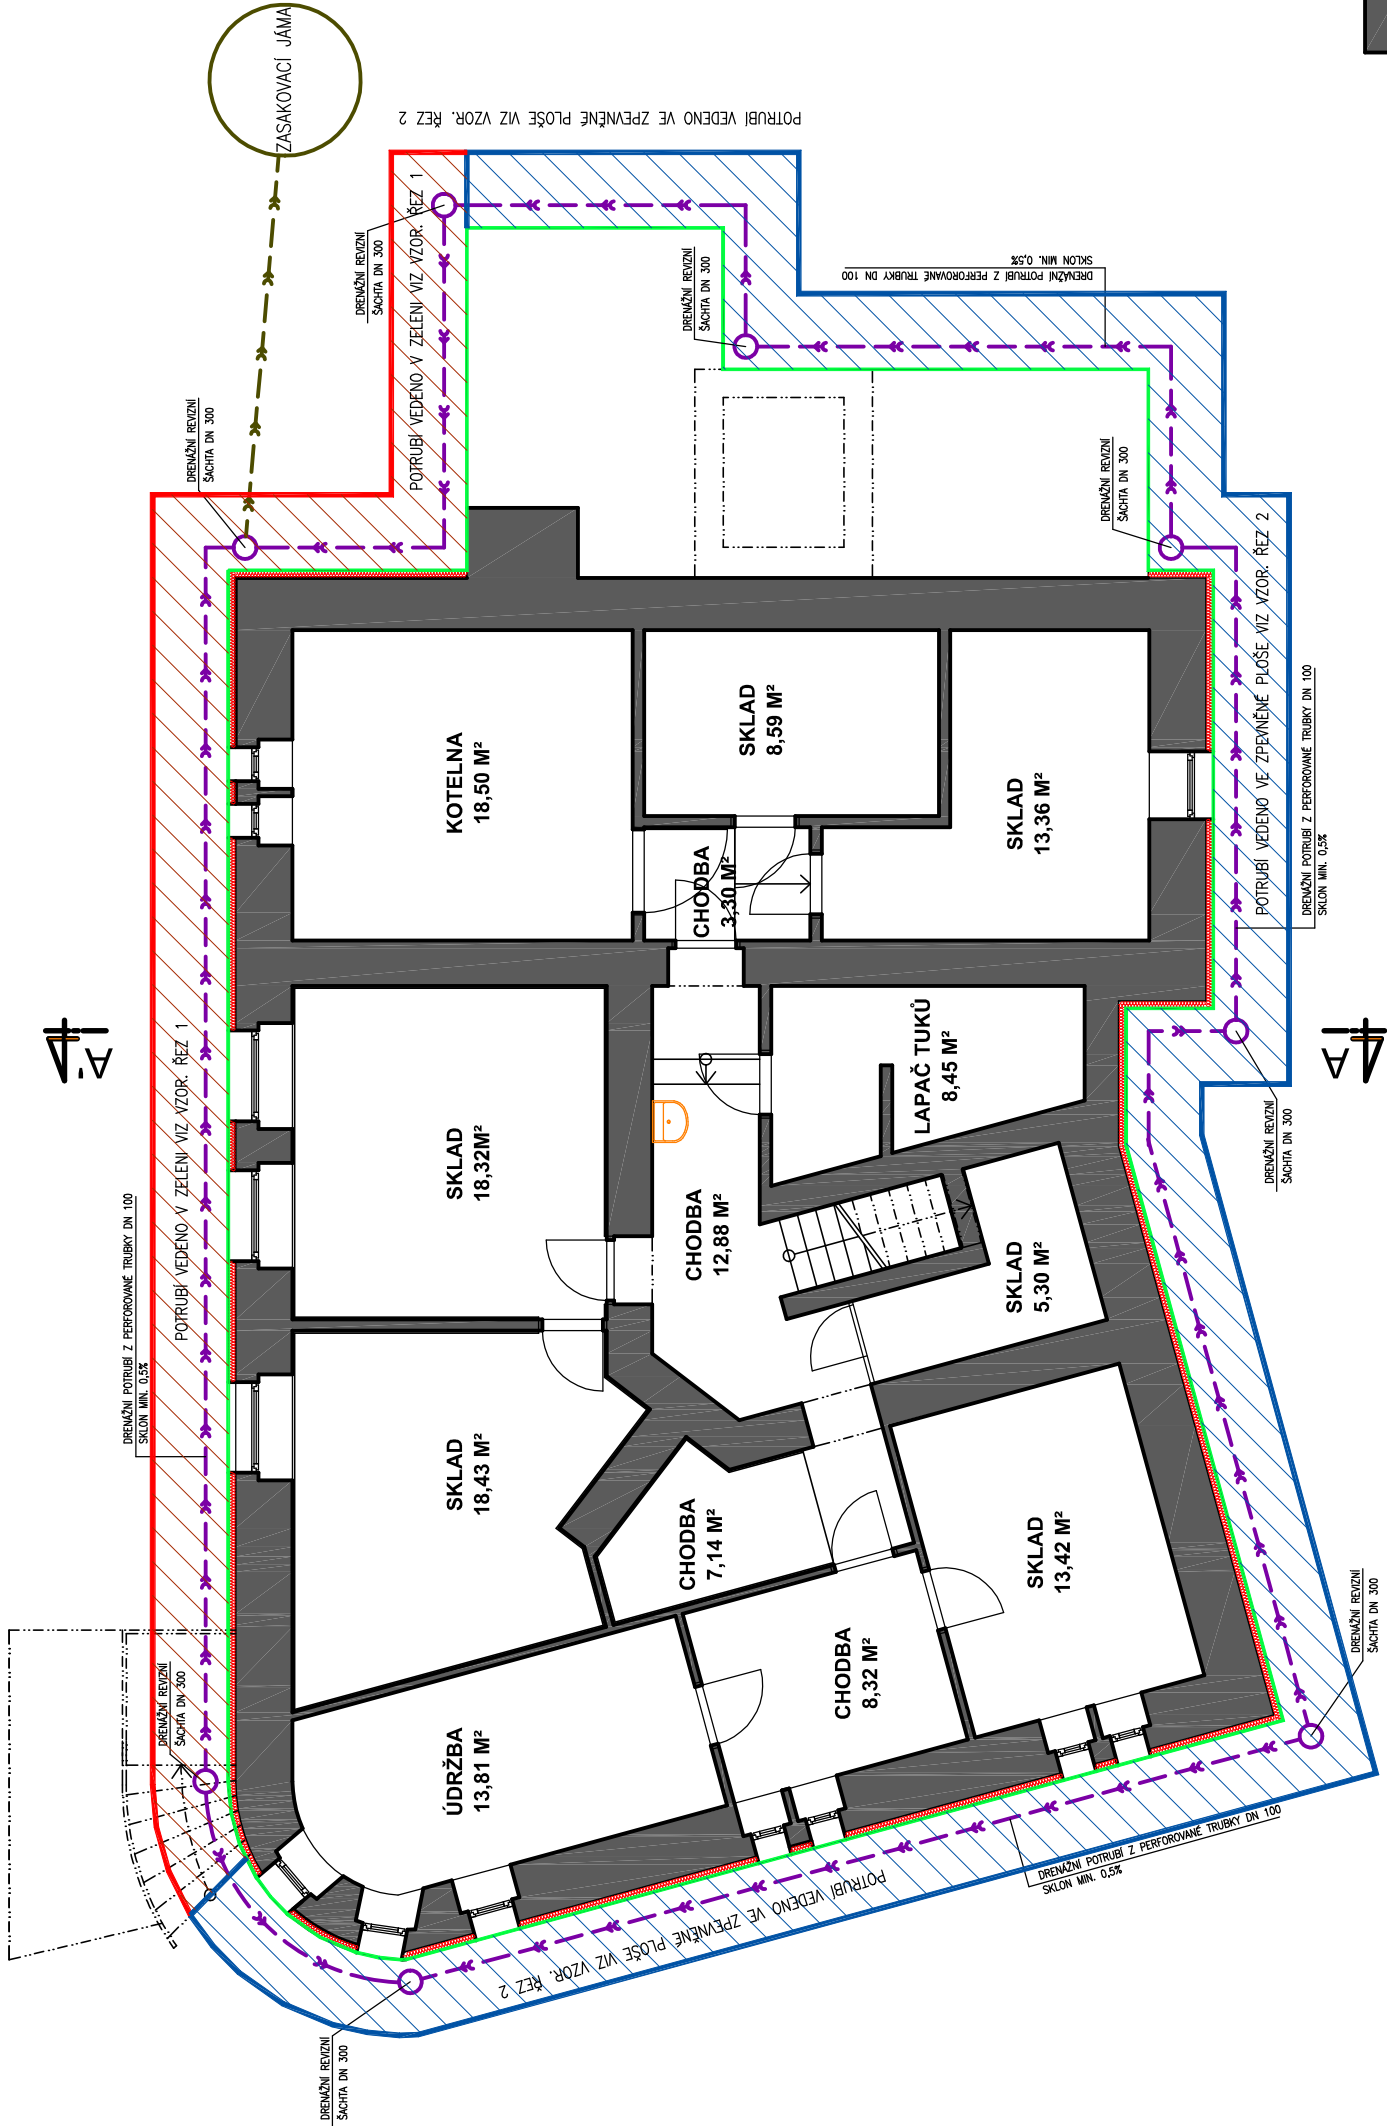

VZOROVÝ DETAIL V ZELENI

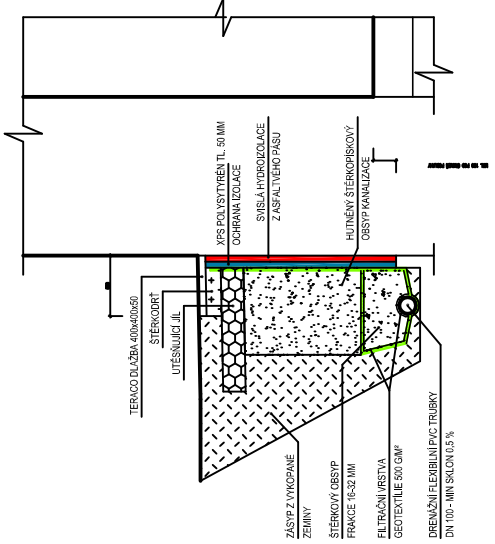

VZOROVÝ DETAIL SE ZPEVNĚNOU PLOCHOU

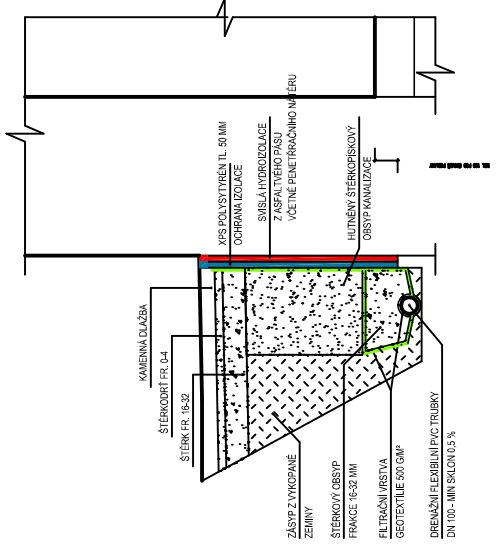

- STÁVAJÍCÍ KONSTRUKCE ZDIVA


- OCHRANA SVISLÉ FÓLIE - EXTRUDOVANÝ POLYSTYÉN TL. 50 MM

STAVEBNÍ ÚPRAVY DOZP BOLETICE
STUDIE

ZHOTOVITEL - JAN HOŠEK - ČKAIT 0501263

DATUM - ÚNOR 2017


PŮDORYS 1.NP - NOVÝ STAV

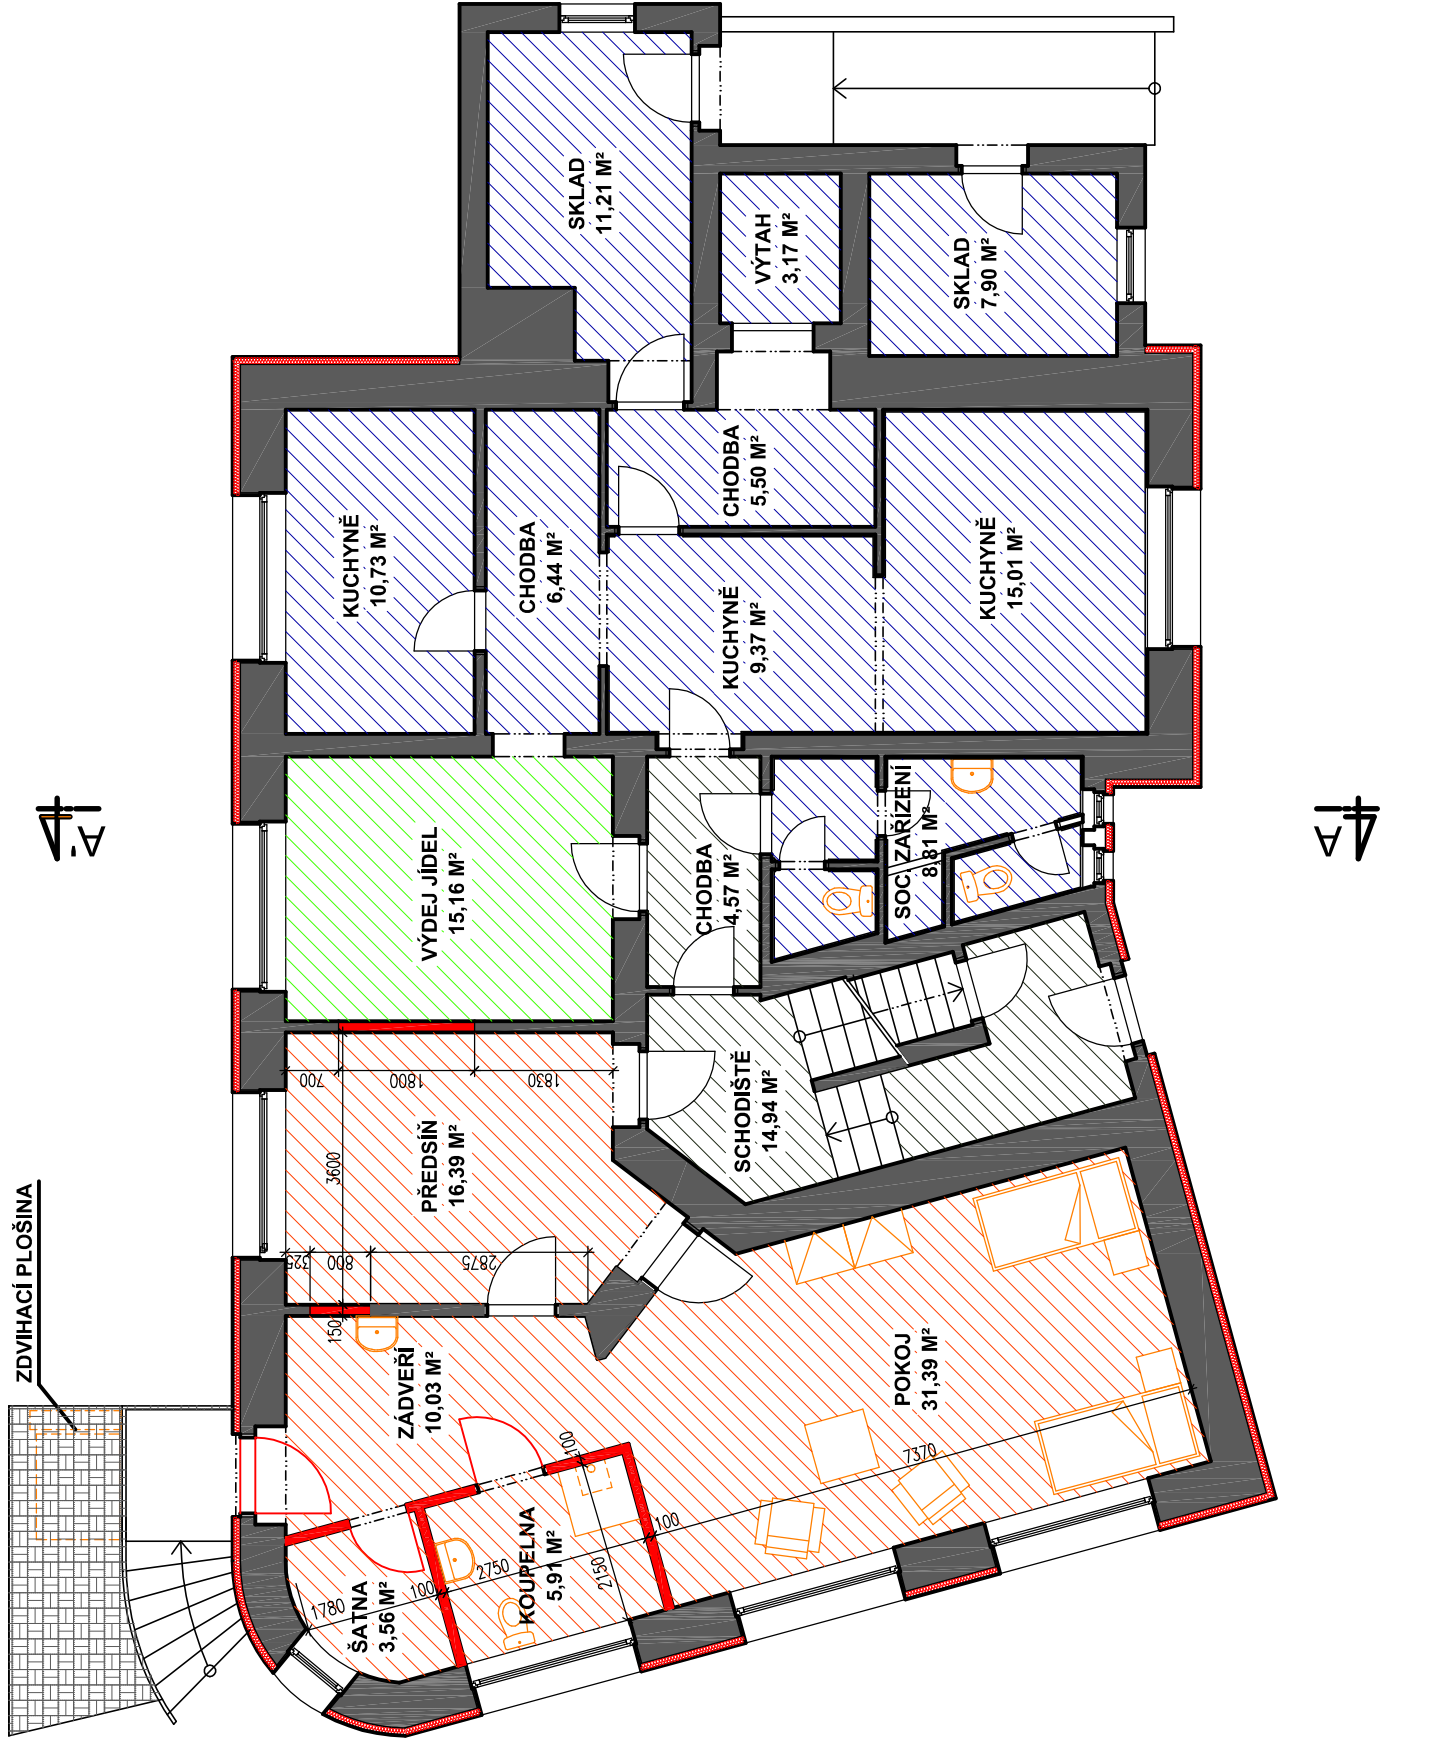

STAVEBNÍ ÚPRAVY DOZP BOLETICE
STUDIE

ZHOTOVITEL - JAN HOŠEK - ČKAIT 0501263

DATUM - ÚNOR 2017

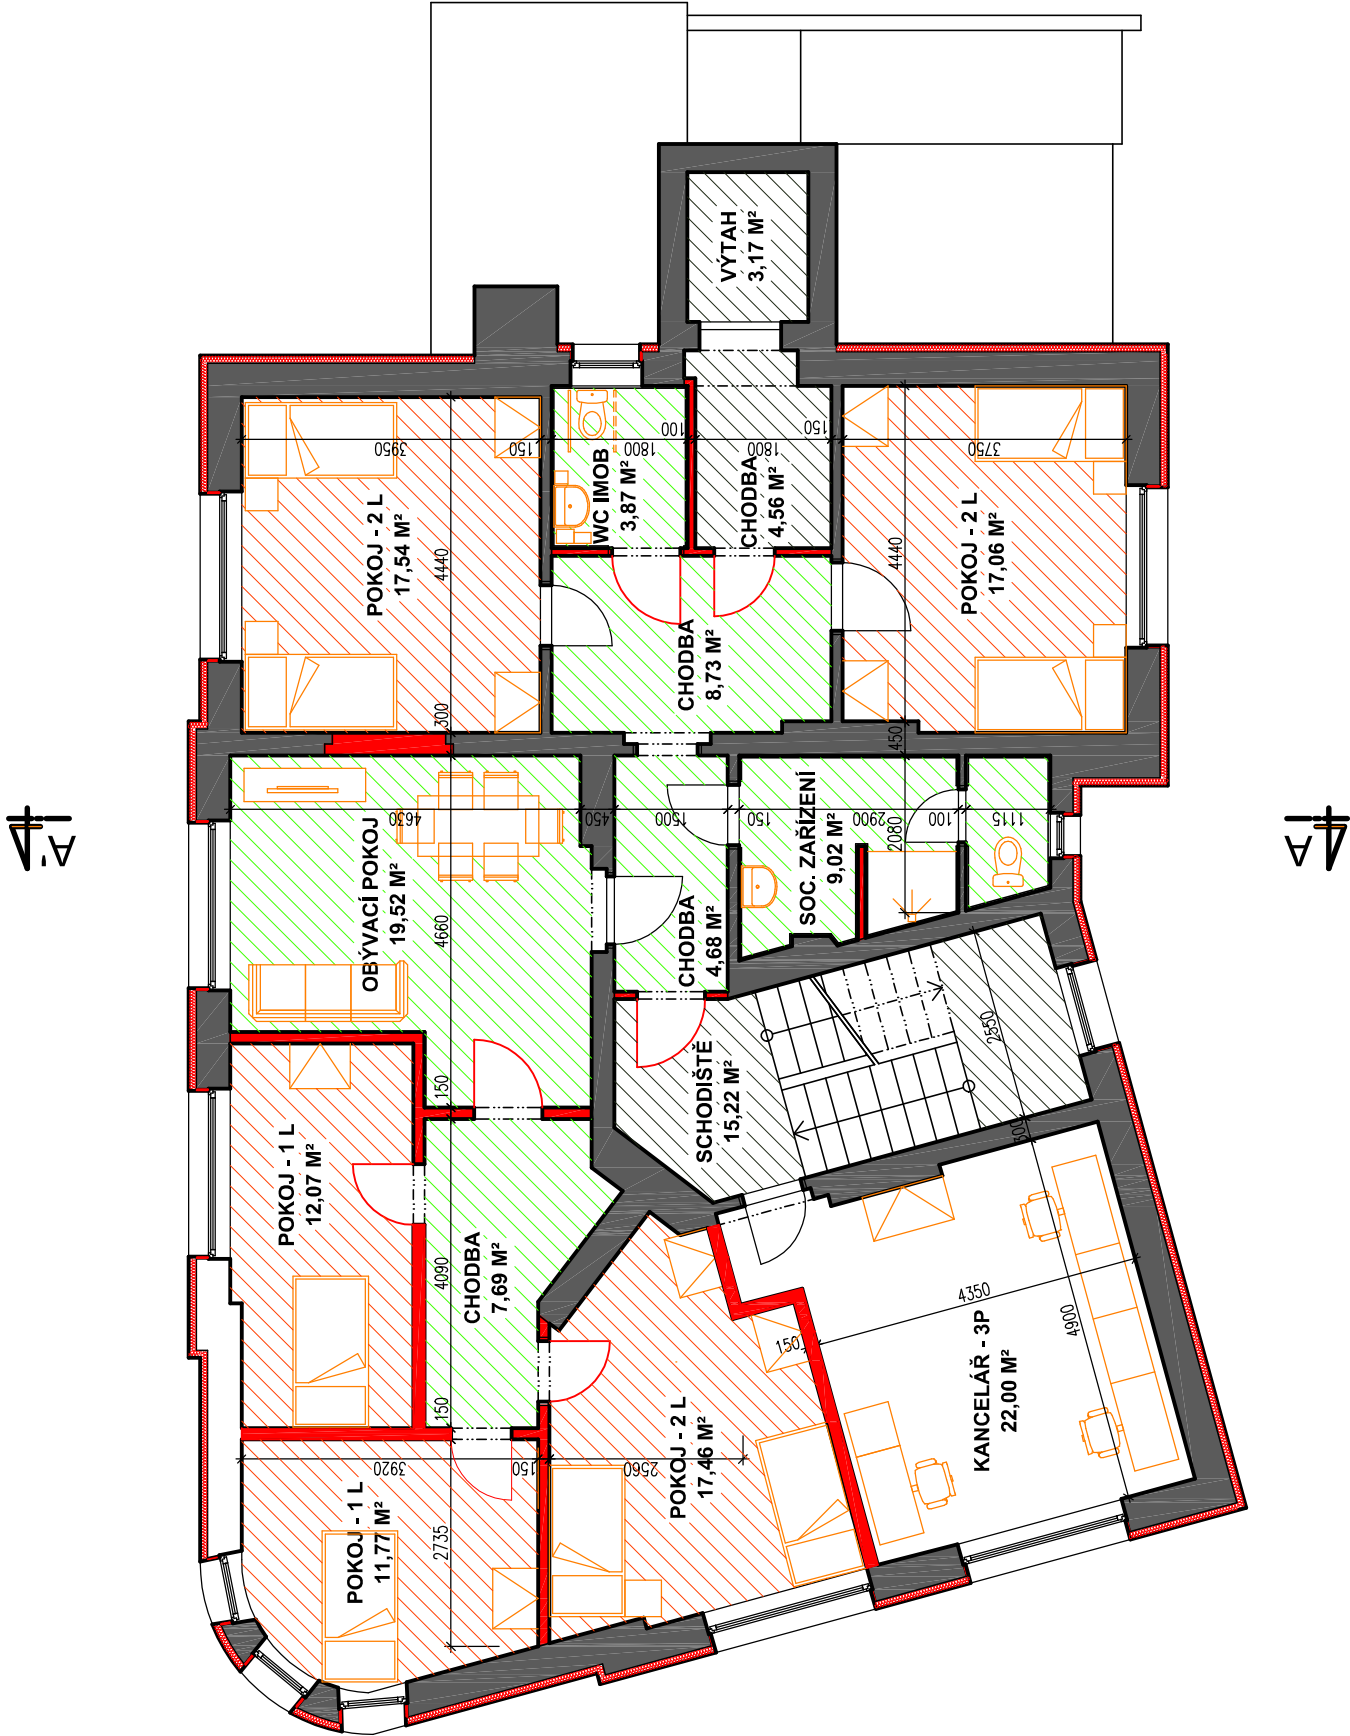

LEGENDA


- SPOLEČNÉ PROSTORY OBJEKTU DOZP
- PROSTORY PRO ZAMĚSTNANCE DOZP
- POKOJE PRO KLIENTY UBYTOVANÝCH V DOZP
- SPOLEČNÉ PROSTORY PRO KLIENTY UBYTOVANÝCH V DOZP
- STÁVAJÍCÍ KONSTRUKCE ZDIVA
- NOVÉ SÁDROKARTONOVÉ PŘÍČKY
- NOVÝ ZATEPLOVACÍ SYSTÉM Z MINERÁLNÍ VATY TL. 140 MM
- NOVÉ KONSTRUKCE - DVEŘE

STAVEBNÍ ÚPRAVY DOZP BOLETICE
STUDIE

ZHOTOVITEL - JAN HOŠEK - ČKAIT 0501263

DATUM - ÚNOR 2017


PŮDORYS 3.NP - NOVÝ STAV

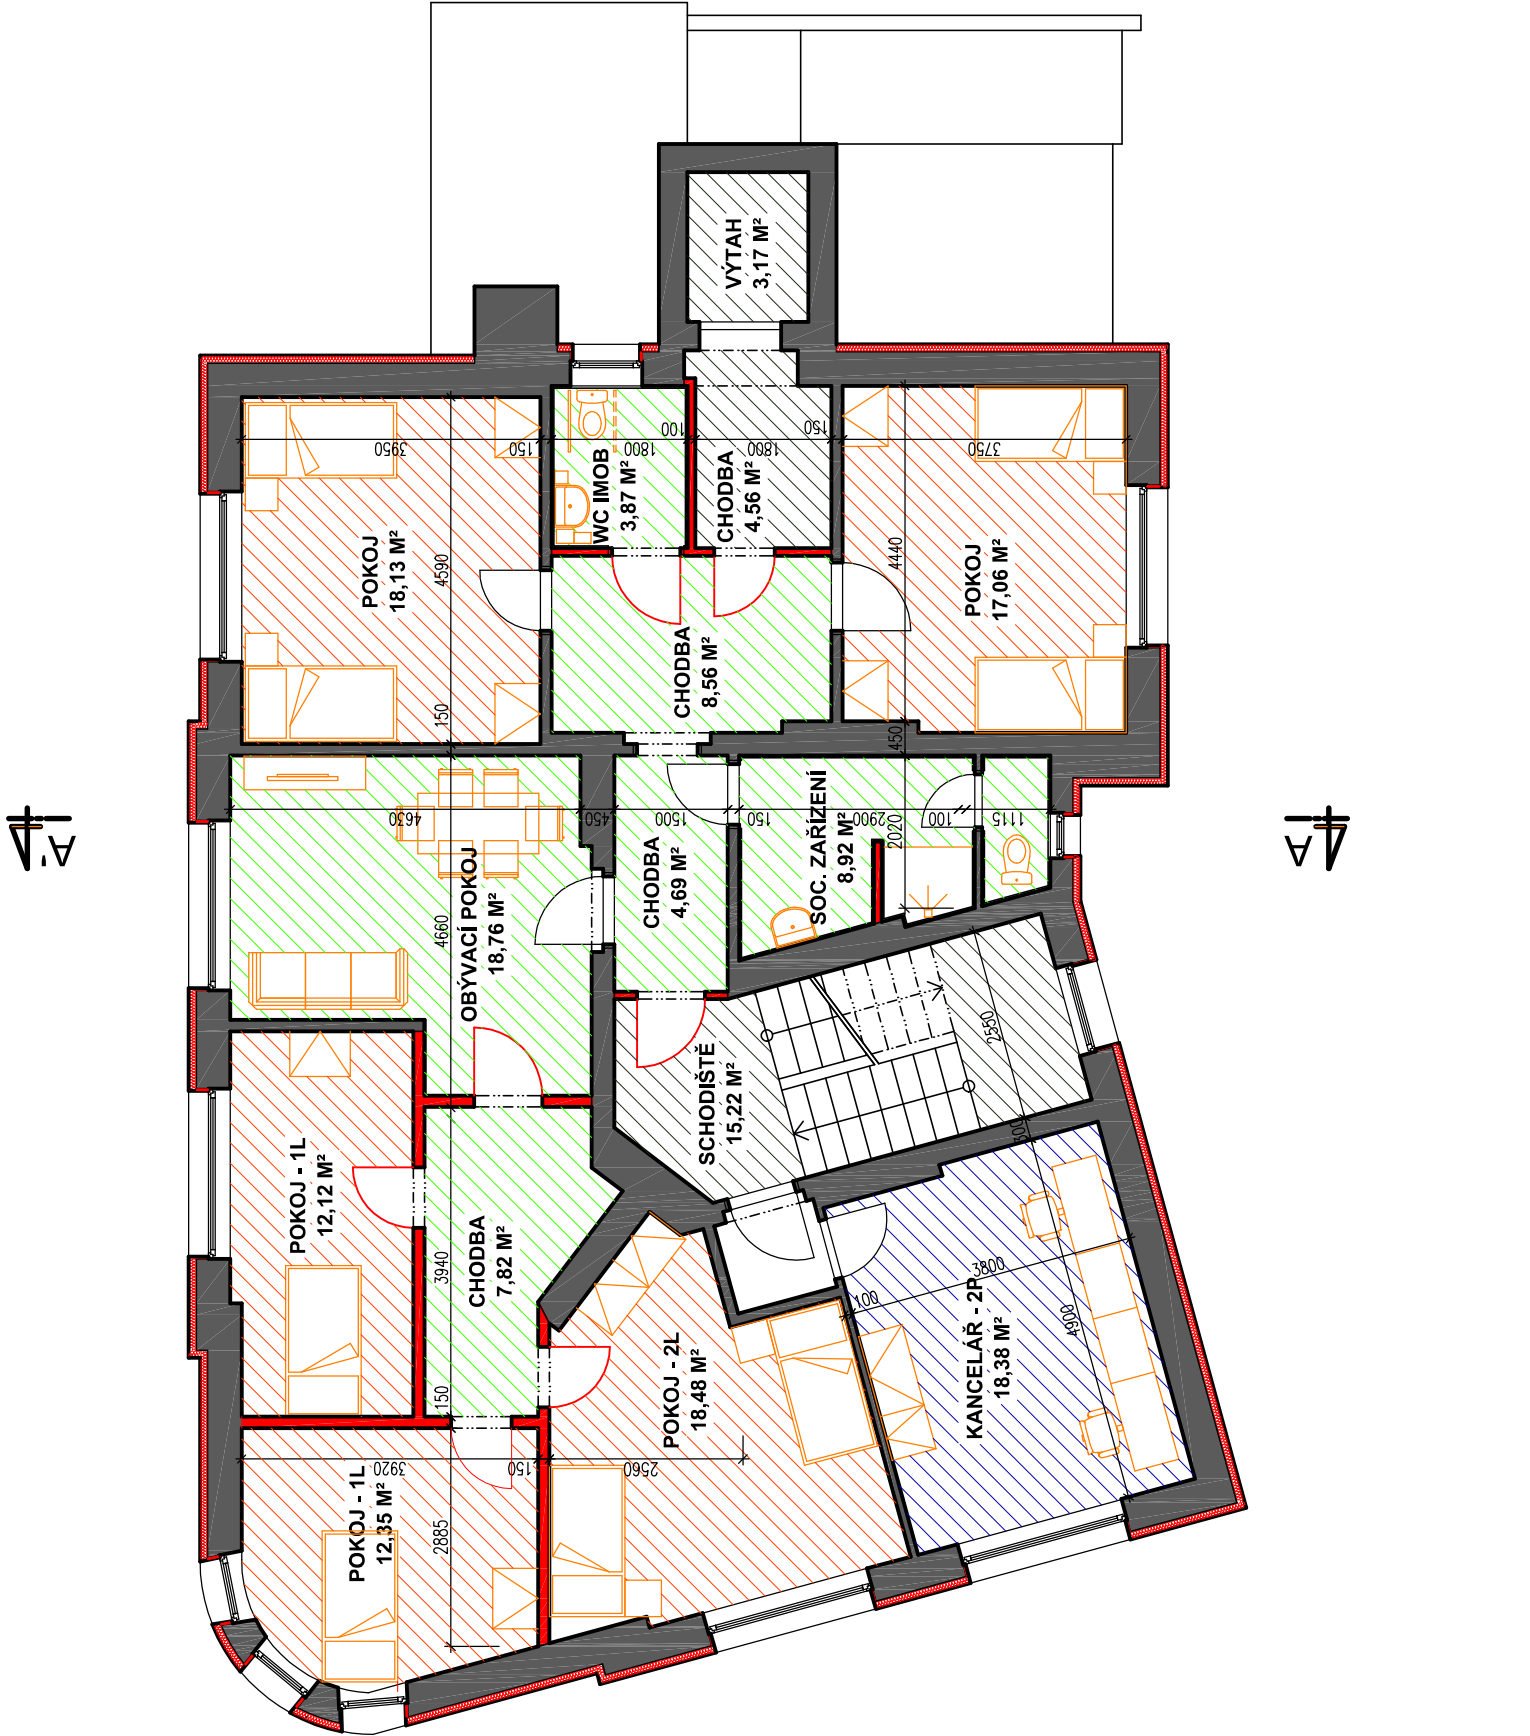

STAVEBNÍ ÚPRAVY DOZP BOLETICE
STUDIE

ZHOTOVITEL - JAN HOŠEK - ČKAIT 0501263

DATUM - ÚNOR 2017

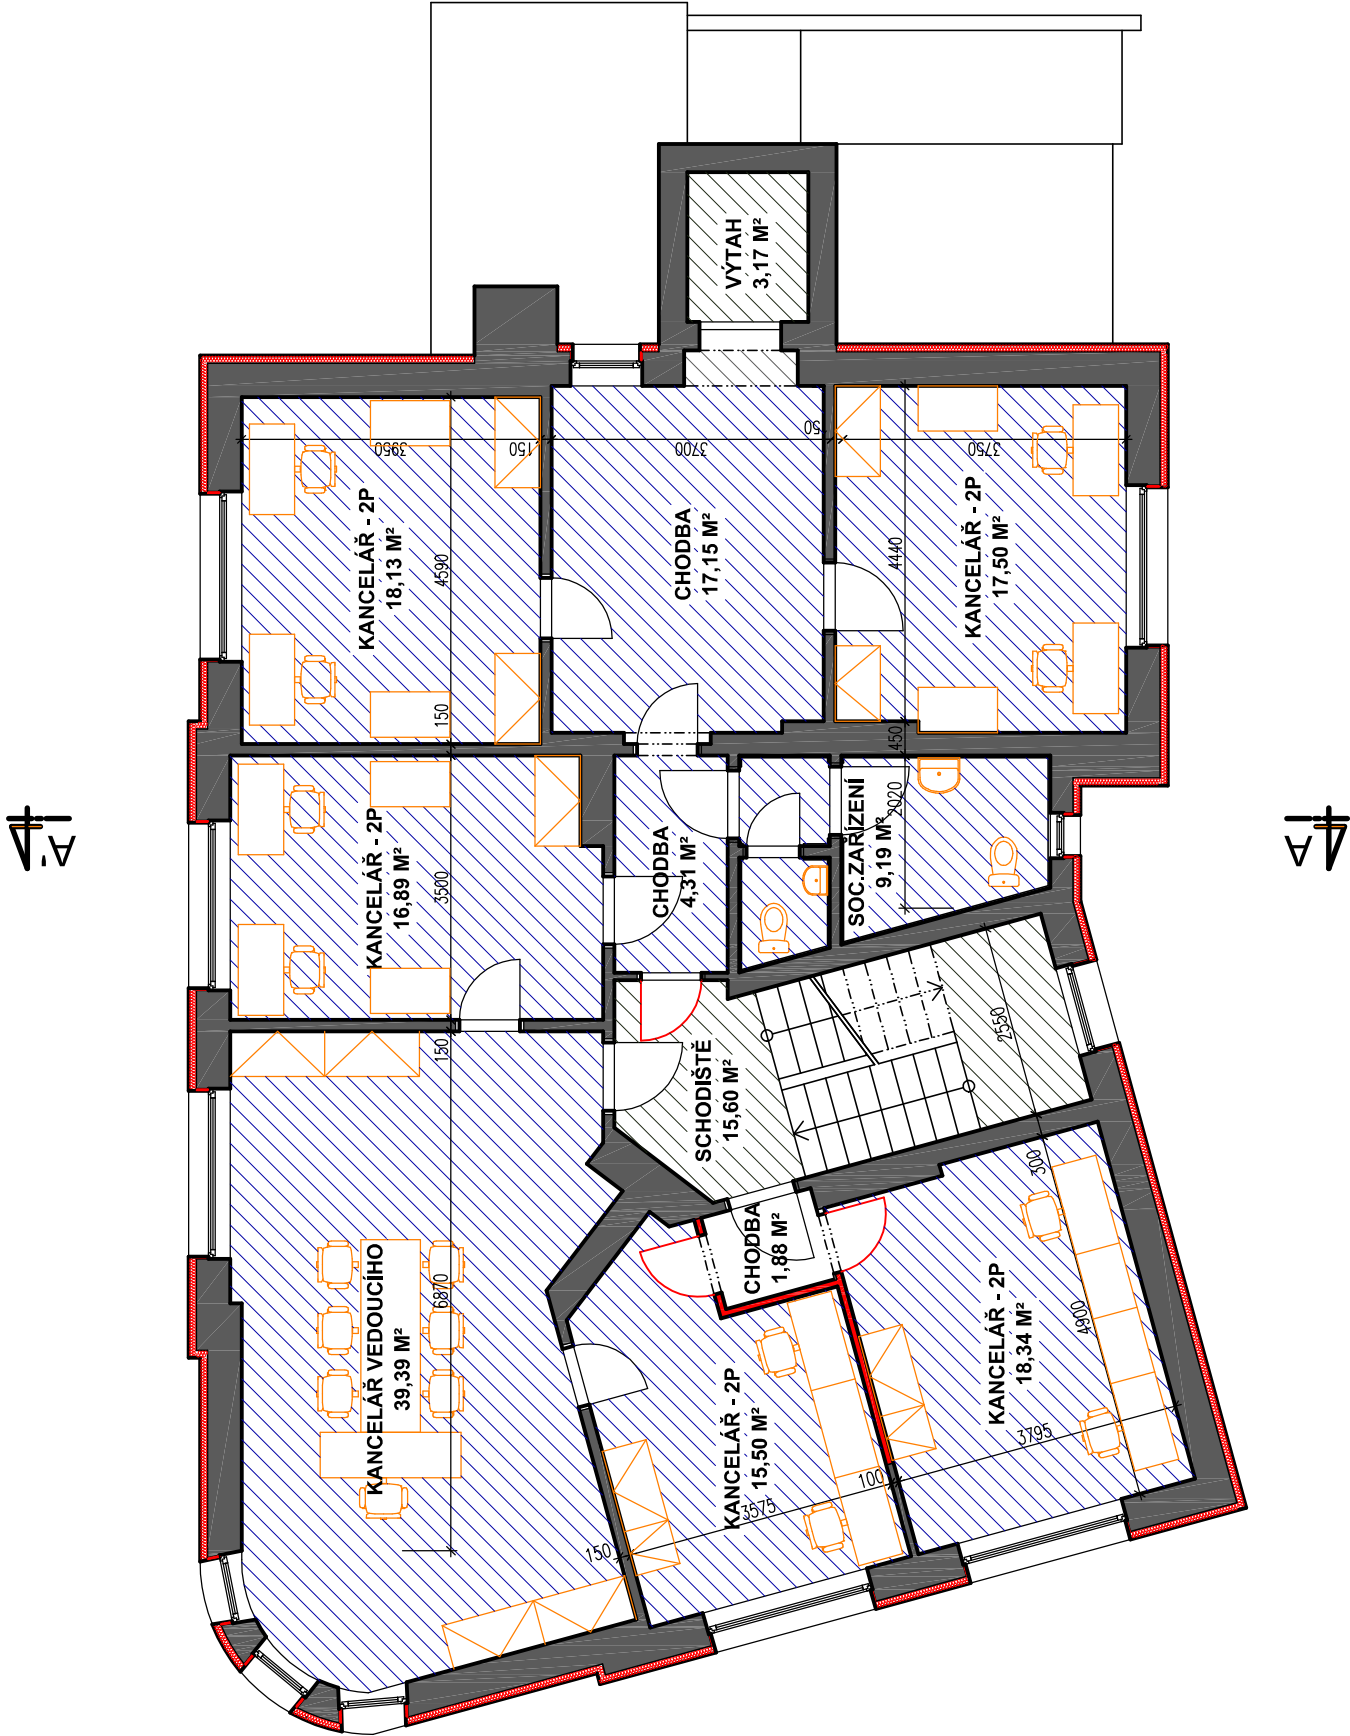


LEGENDA

- SPOLEČNÉ PROSTORY OBJEKTU DOZP
- PROSTORY PRO ZAMĚSTNANCE DOZP
- POKOJE PRO KLIENTY UBYTOVANÝCH V DOZP
- SPOLEČNÉ PROSTORY PRO KLIENTY UBYTOVANÝCH V DOZP
- STÁVAJÍCÍ KONSTRUKCE ZDIVA
- NOVÉ SÁDROKARTONOVÉ PŘÍČKY
- NOVÝ ZATEPLOVACÍ SYSTÉM Z MINERÁLNÍ VATY TL. 140 MM
- NOVÉ KONSTRUKCE - DVEŘE

STAVEBNÍ ÚPRAVY DOZP BOLETICE
STUDIE

ZHOTOVITEL - JAN HOŠEK - ČKAIT 0501263

DATUM - ÚNOR 2017

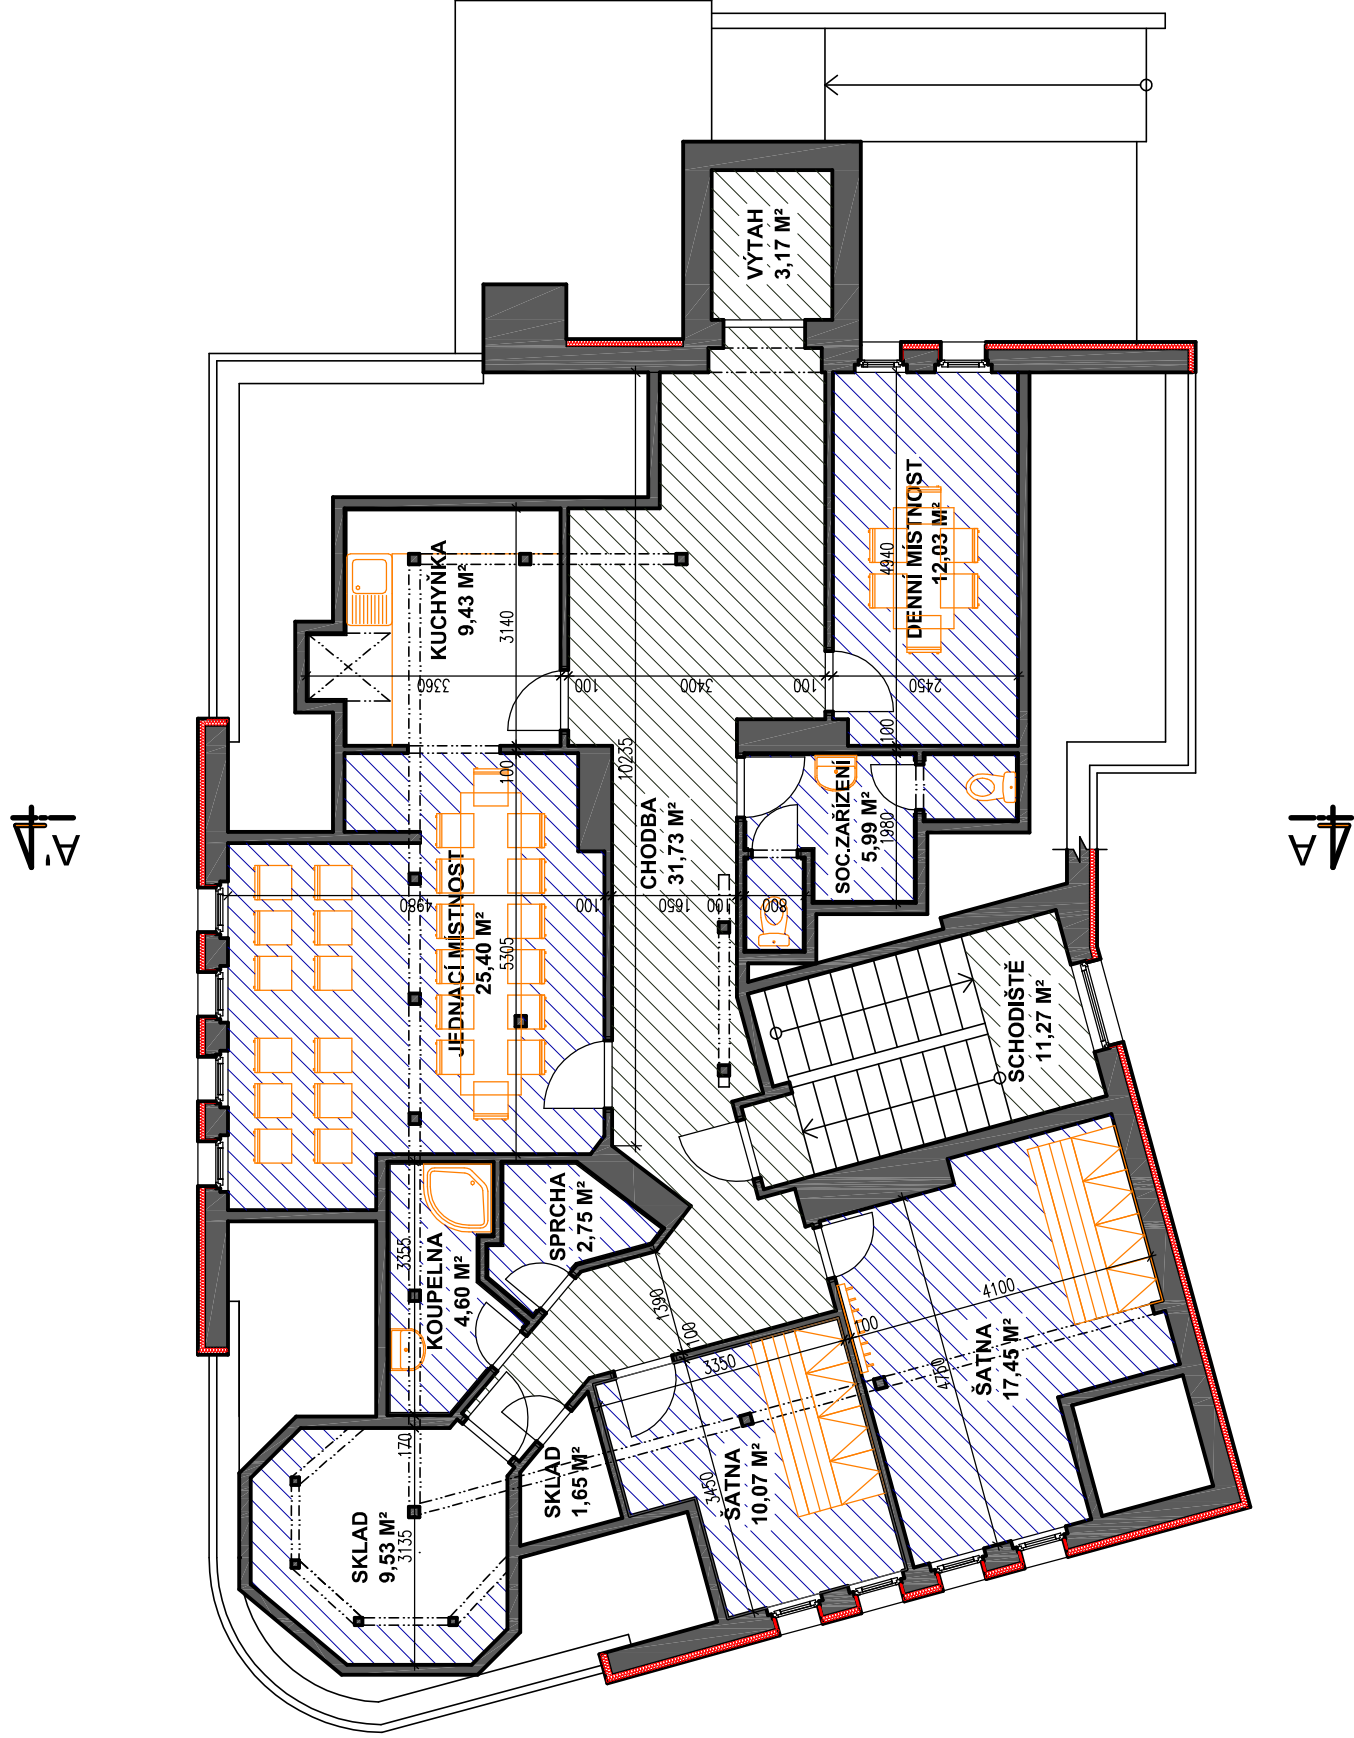

LEGENDA

- SPOLEČNÉ PROSTORY OBJEKTU DOZP
- PROSTORY PRO ZAMĚSTNANCE DOZP
- POKOJE PRO KLIENTY UBYTOVANÝCH V DOZP
- SPOLEČNÉ PROSTORY PRO KLIENTY UBYTOVANÝCH V DOZP
- STÁVAJÍCÍ KONSTRUKCE ZDIVA
- NOVÉ SÁDROKARTONOVÉ PŘÍČKY
- NOVÝ ZATEPLOVACÍ SYSTÉM Z MINERÁLNÍ VATY TL. 140 MM
- NOVÉ KONSTRUKCE - DVEŘE

STAVEBNÍ ÚPRAVY DOZP BOLETICE
STUDIE

ZHOTOVITEL - JAN HOŠEK - ČKAIT 0501263

DATUM - ÚNOR 2017