


ŘEZ A-A' - STÁVAJÍCÍ STAV

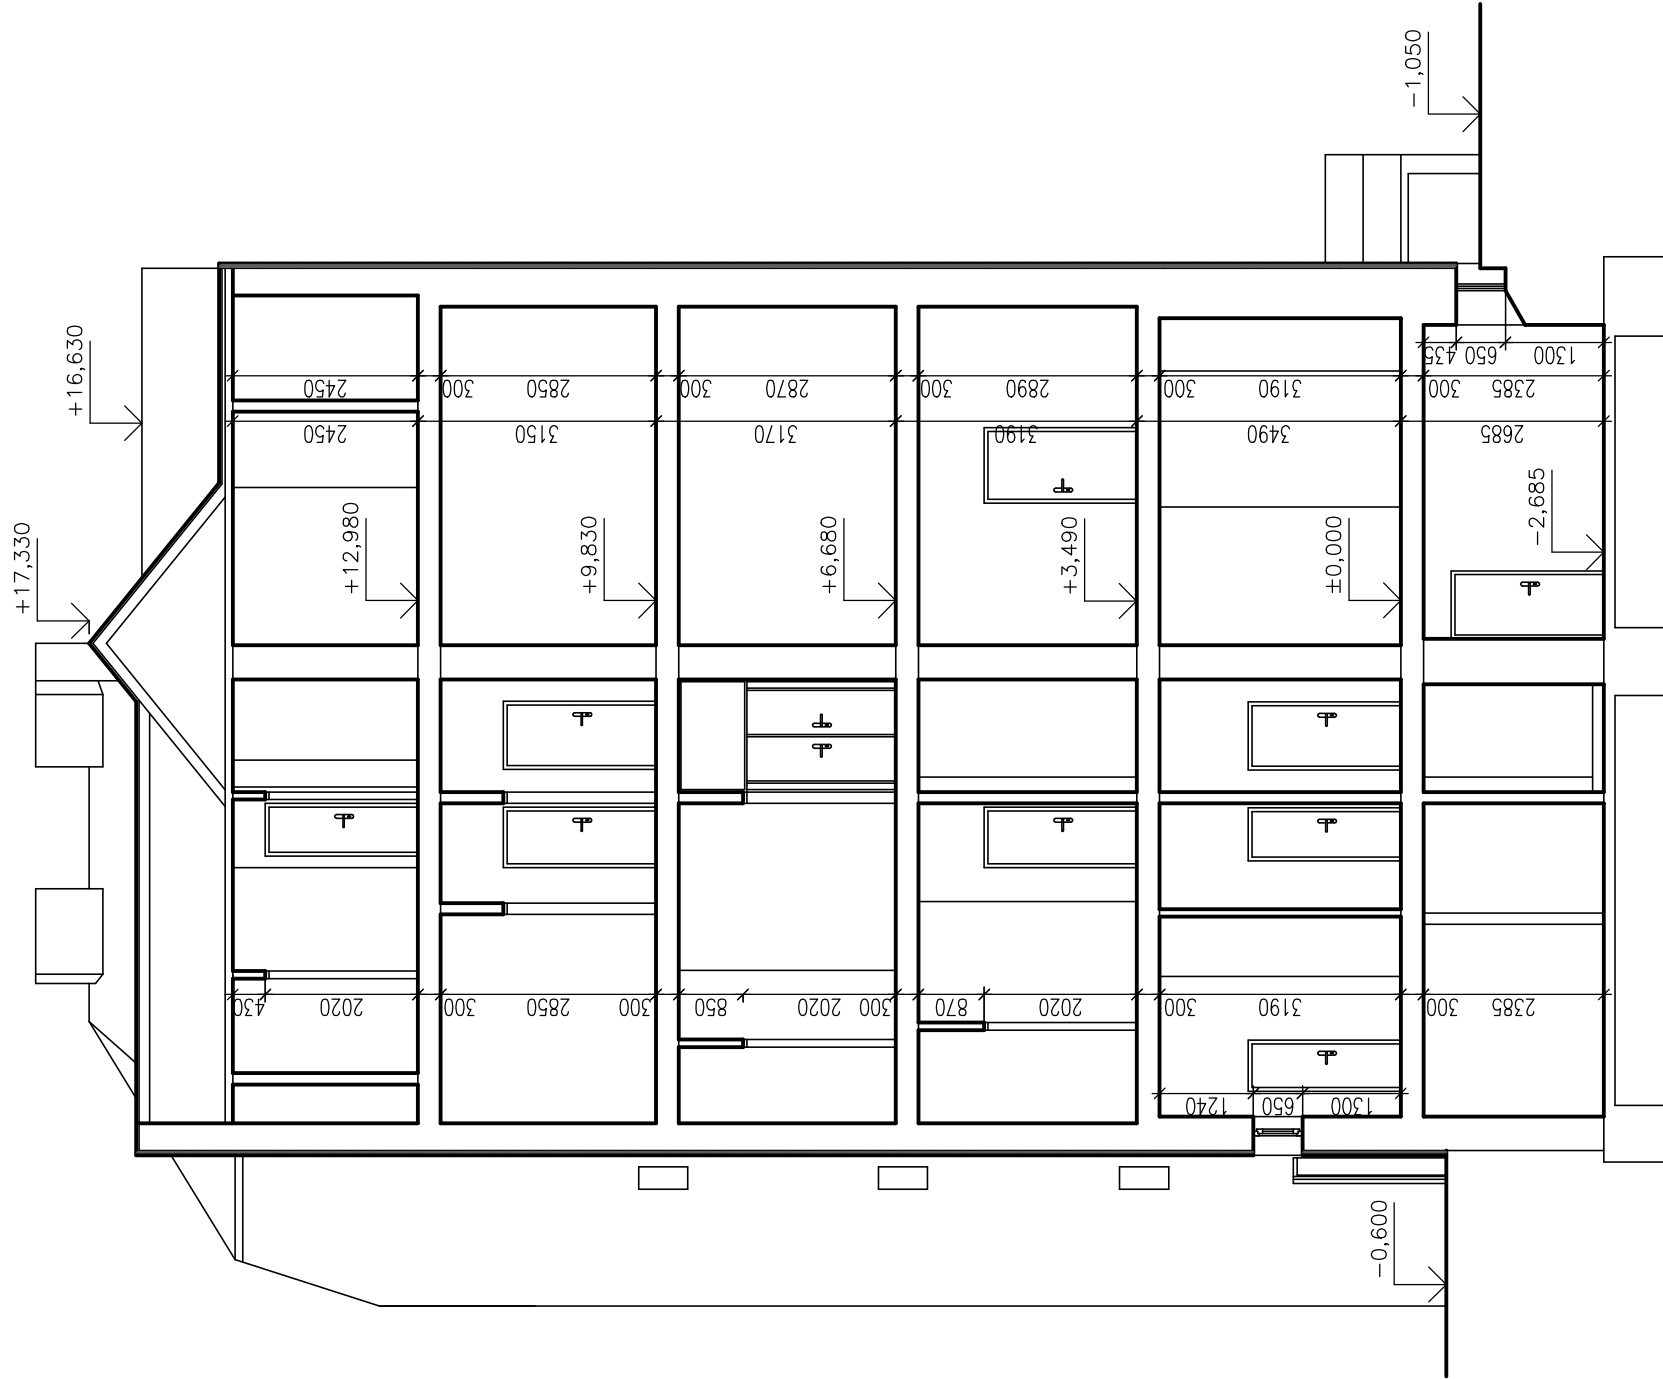

STAVEBNÍ ÚPRAVY DOZP BOLETICE
STUDIE

ZHOTOVITEL - JAN HOŠEK - ČKAIT 0501263

DATUM - ÚNOR 2017