



JIŽNÍ POHLED - STÁVAJÍCÍ STAV

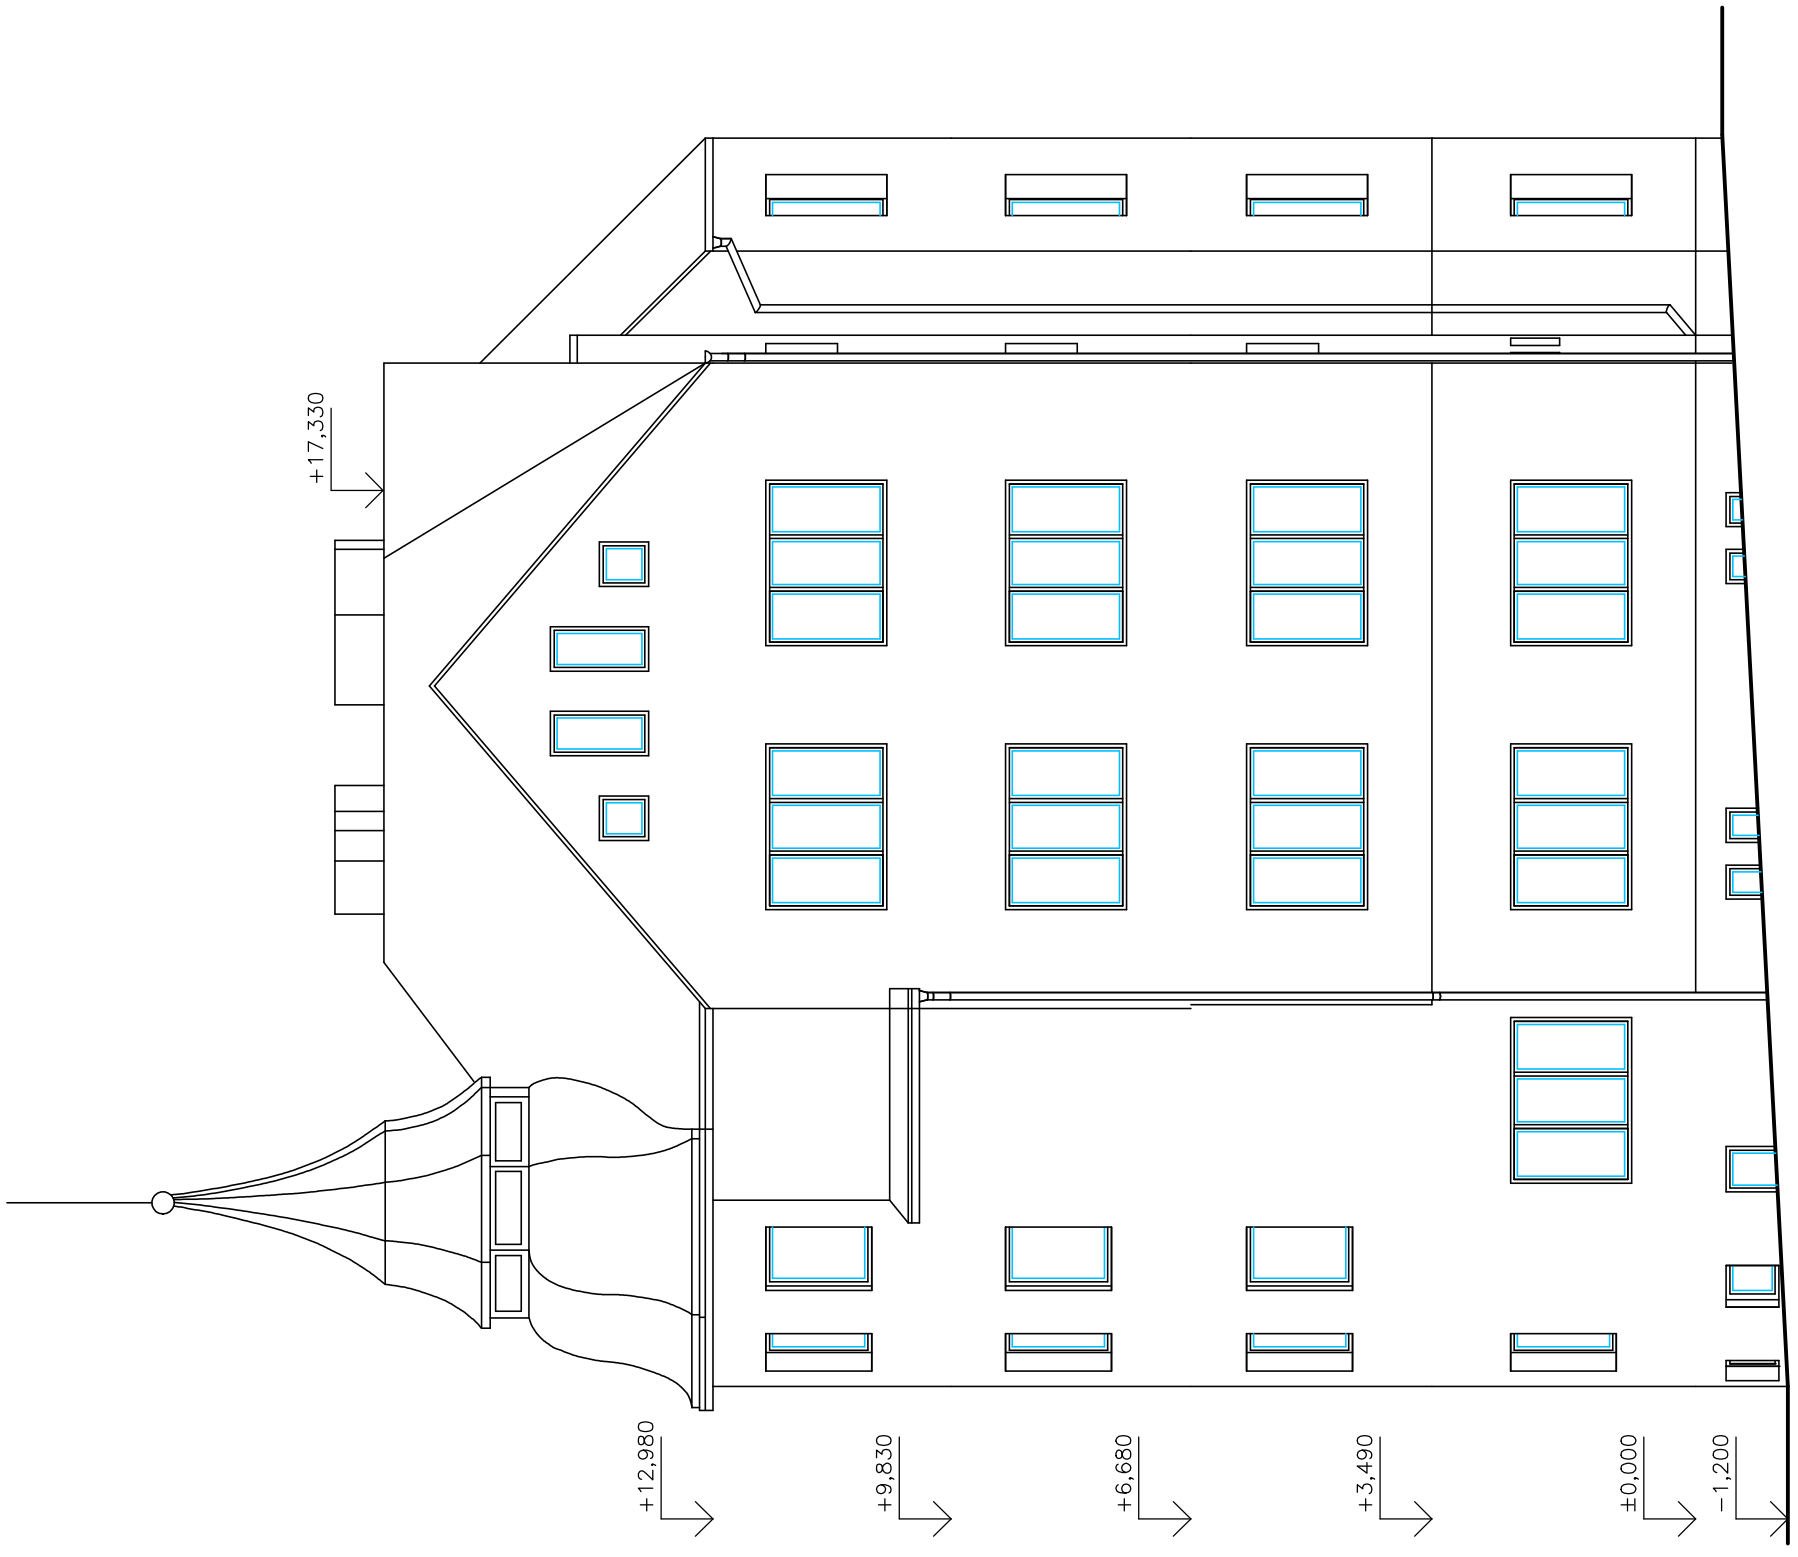

STAVEBNÍ ÚPRAVY DOZP BOLETICE
STUDIE
ZHOTOVITEL - JAN HOŠEK - ČKAIT 0501263
DATUM - ÚNOR 2017

ZÁPADNÍ POHLED - STÁVAJÍCÍ STAV

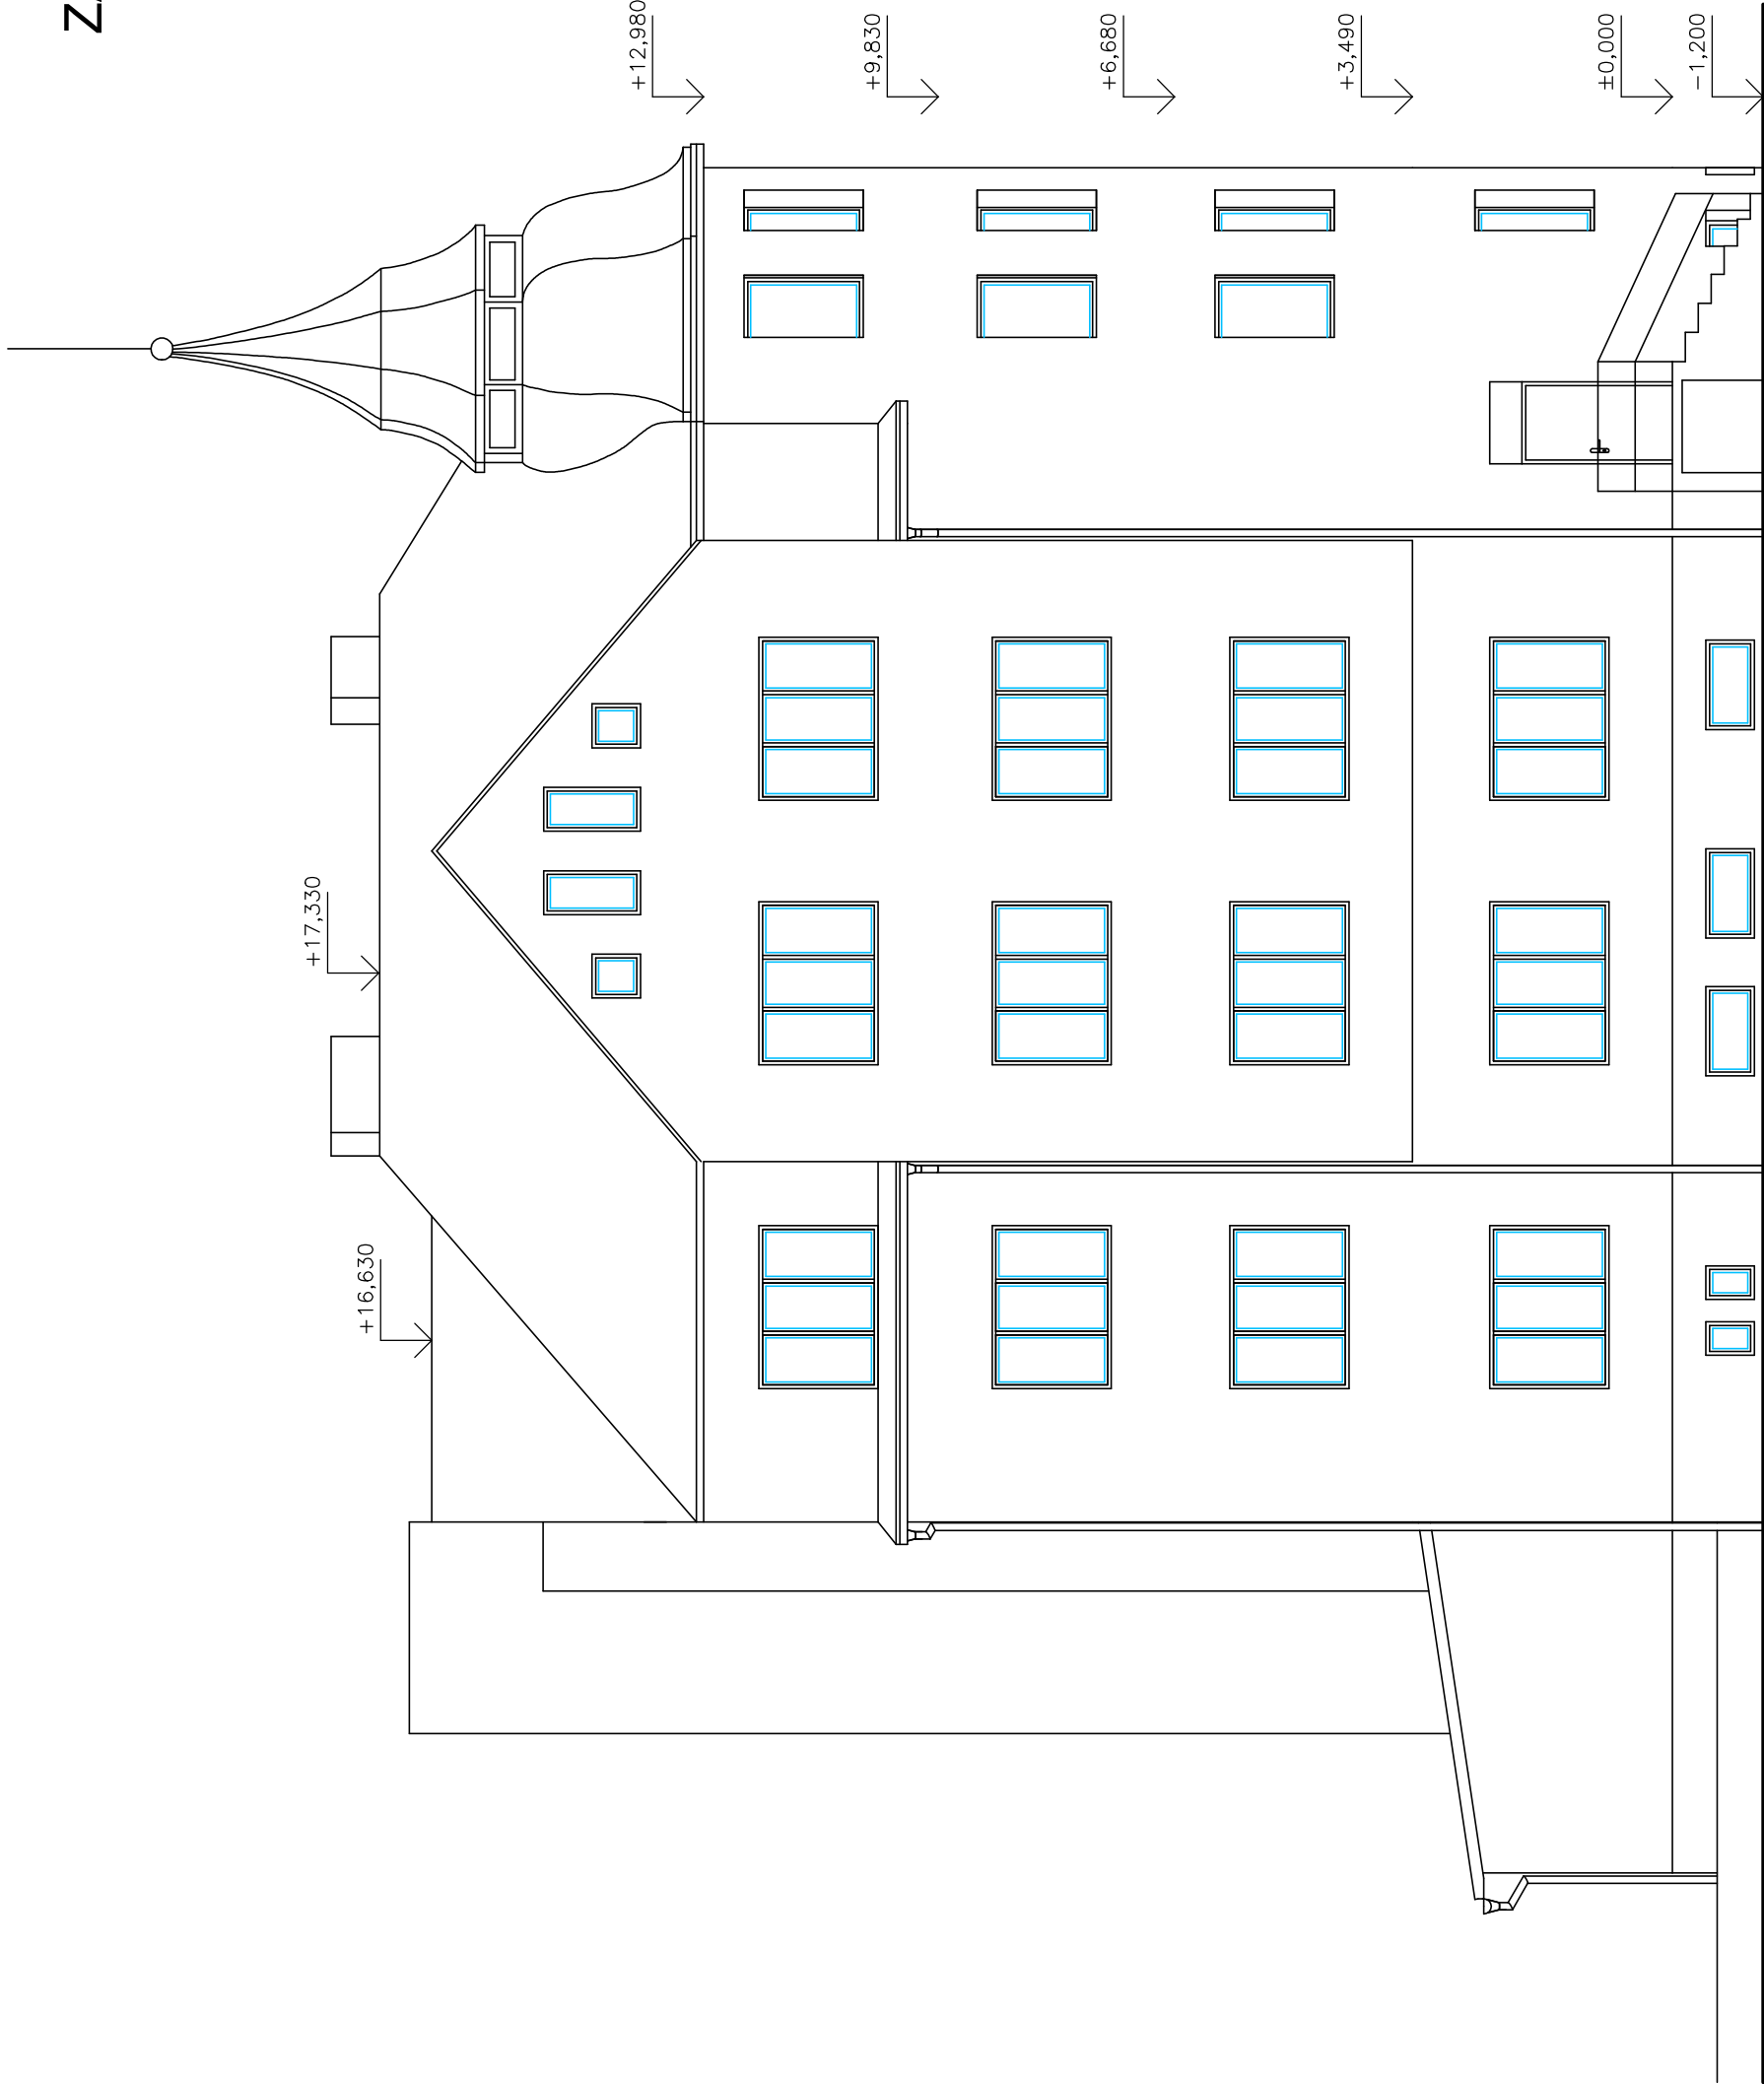


STAVEBNÍ ÚPRAVY DOZP BOLETICE
STUDIE

ZHOTOVITEL - JAN HOŠEK - ČKAIT 0501263

DATUM - ÚNOR 2017

SEVERNÍ POHLED - STÁVAJÍCÍ STAV

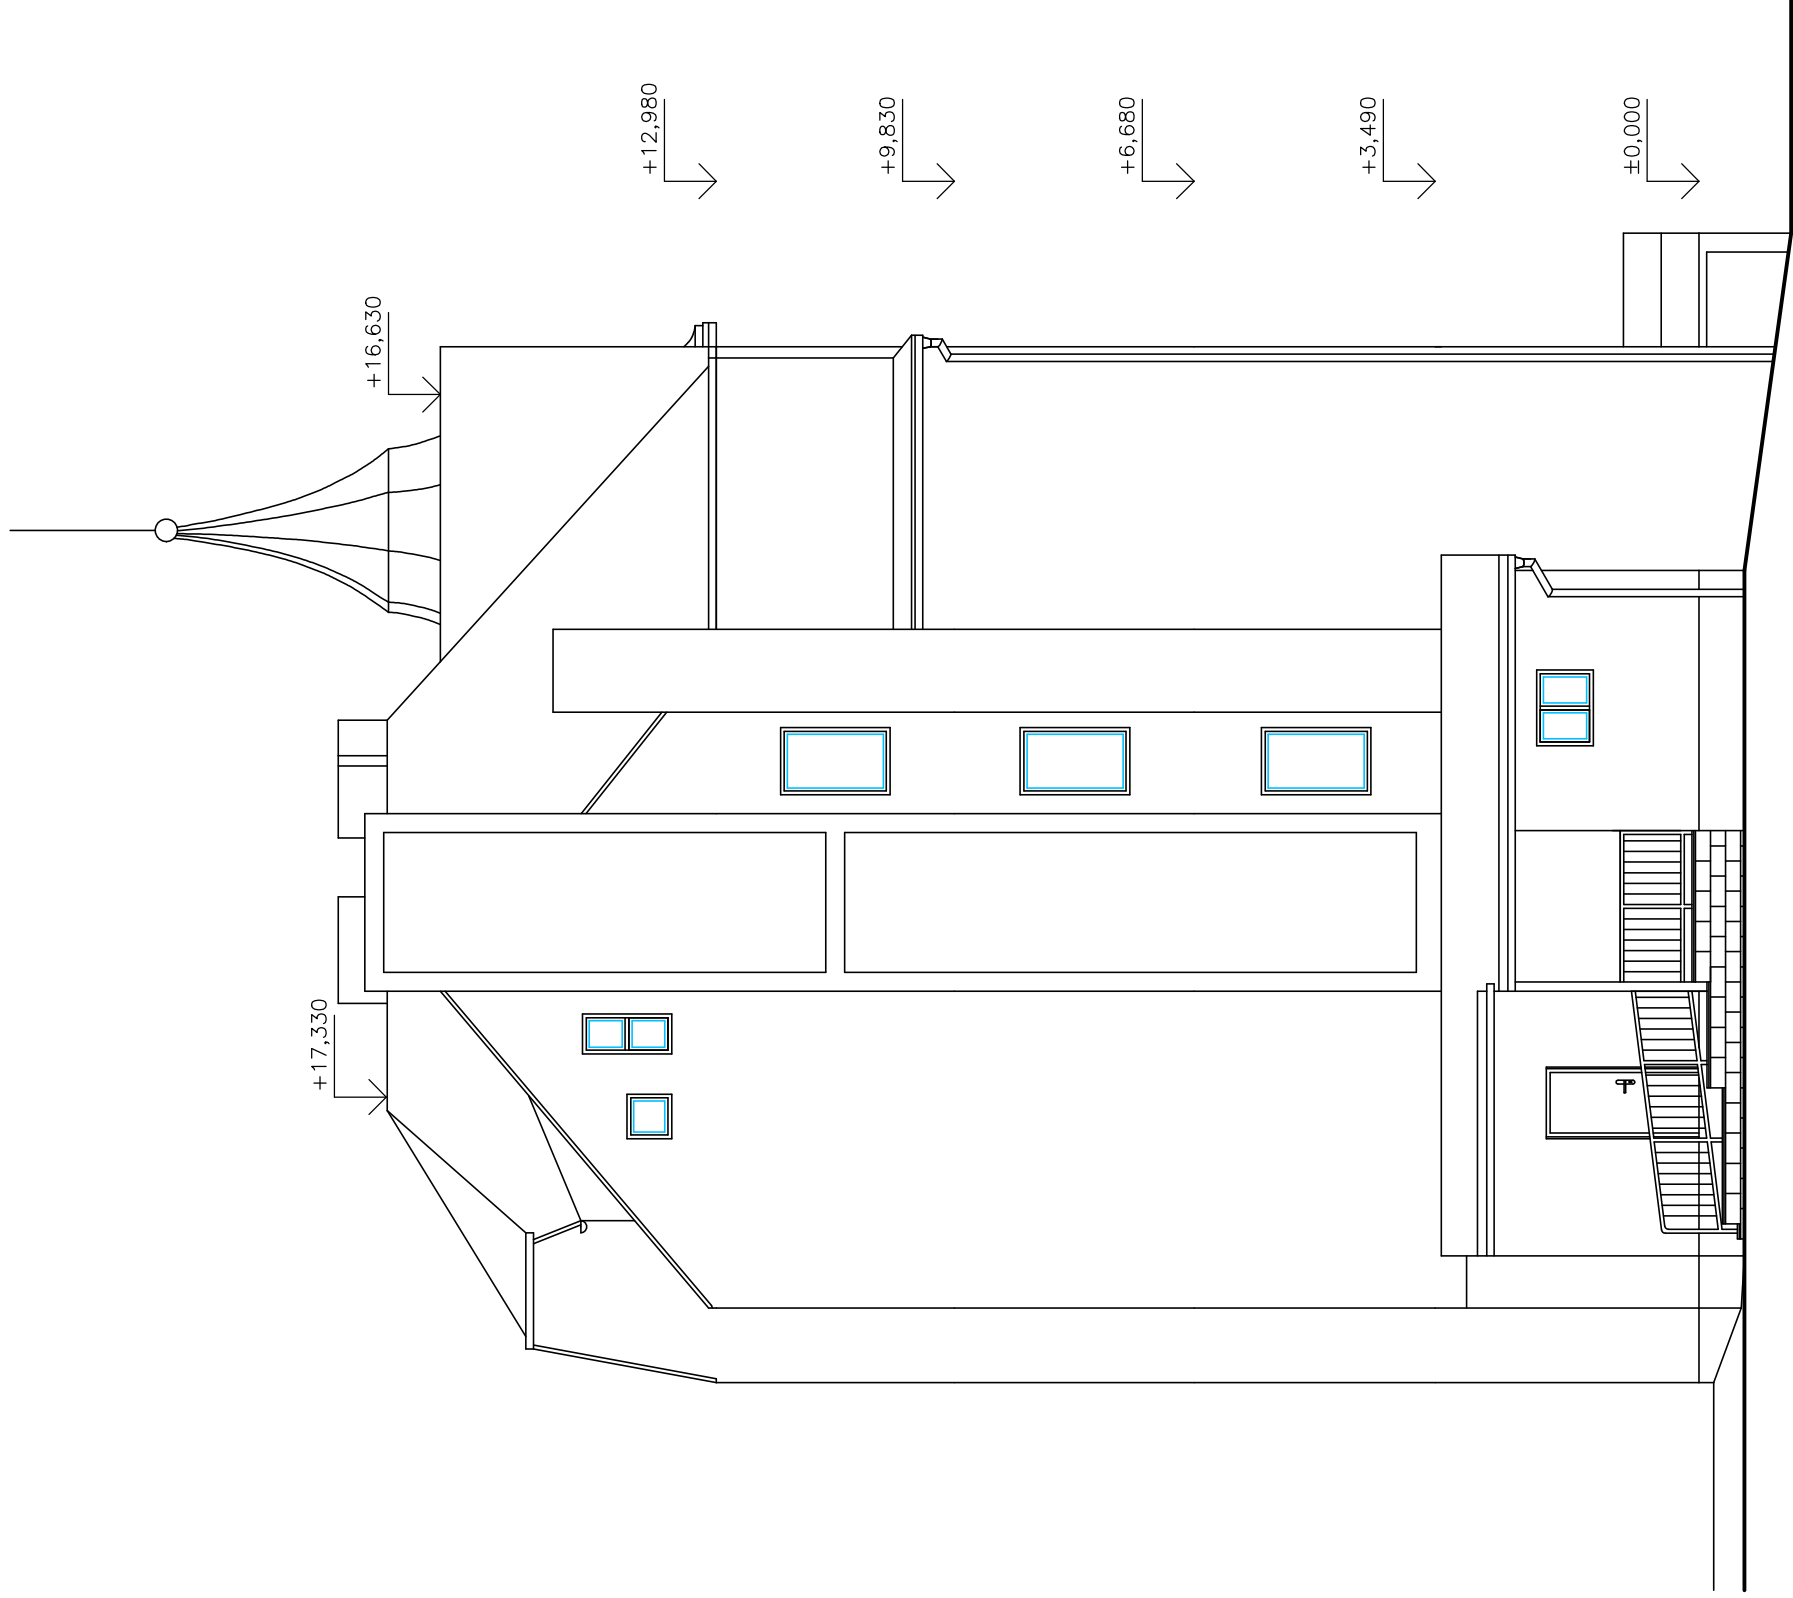


STAVEBNÍ ÚPRAVY DOZP BOLETICE STUDIE

ZHOTOVITEL - JAN HOŠEK - ČKAIT 0501263

DATUM - ÚNOR 2017

VÝCHODNÍ POHLED - STÁVAJÍCÍ STAV

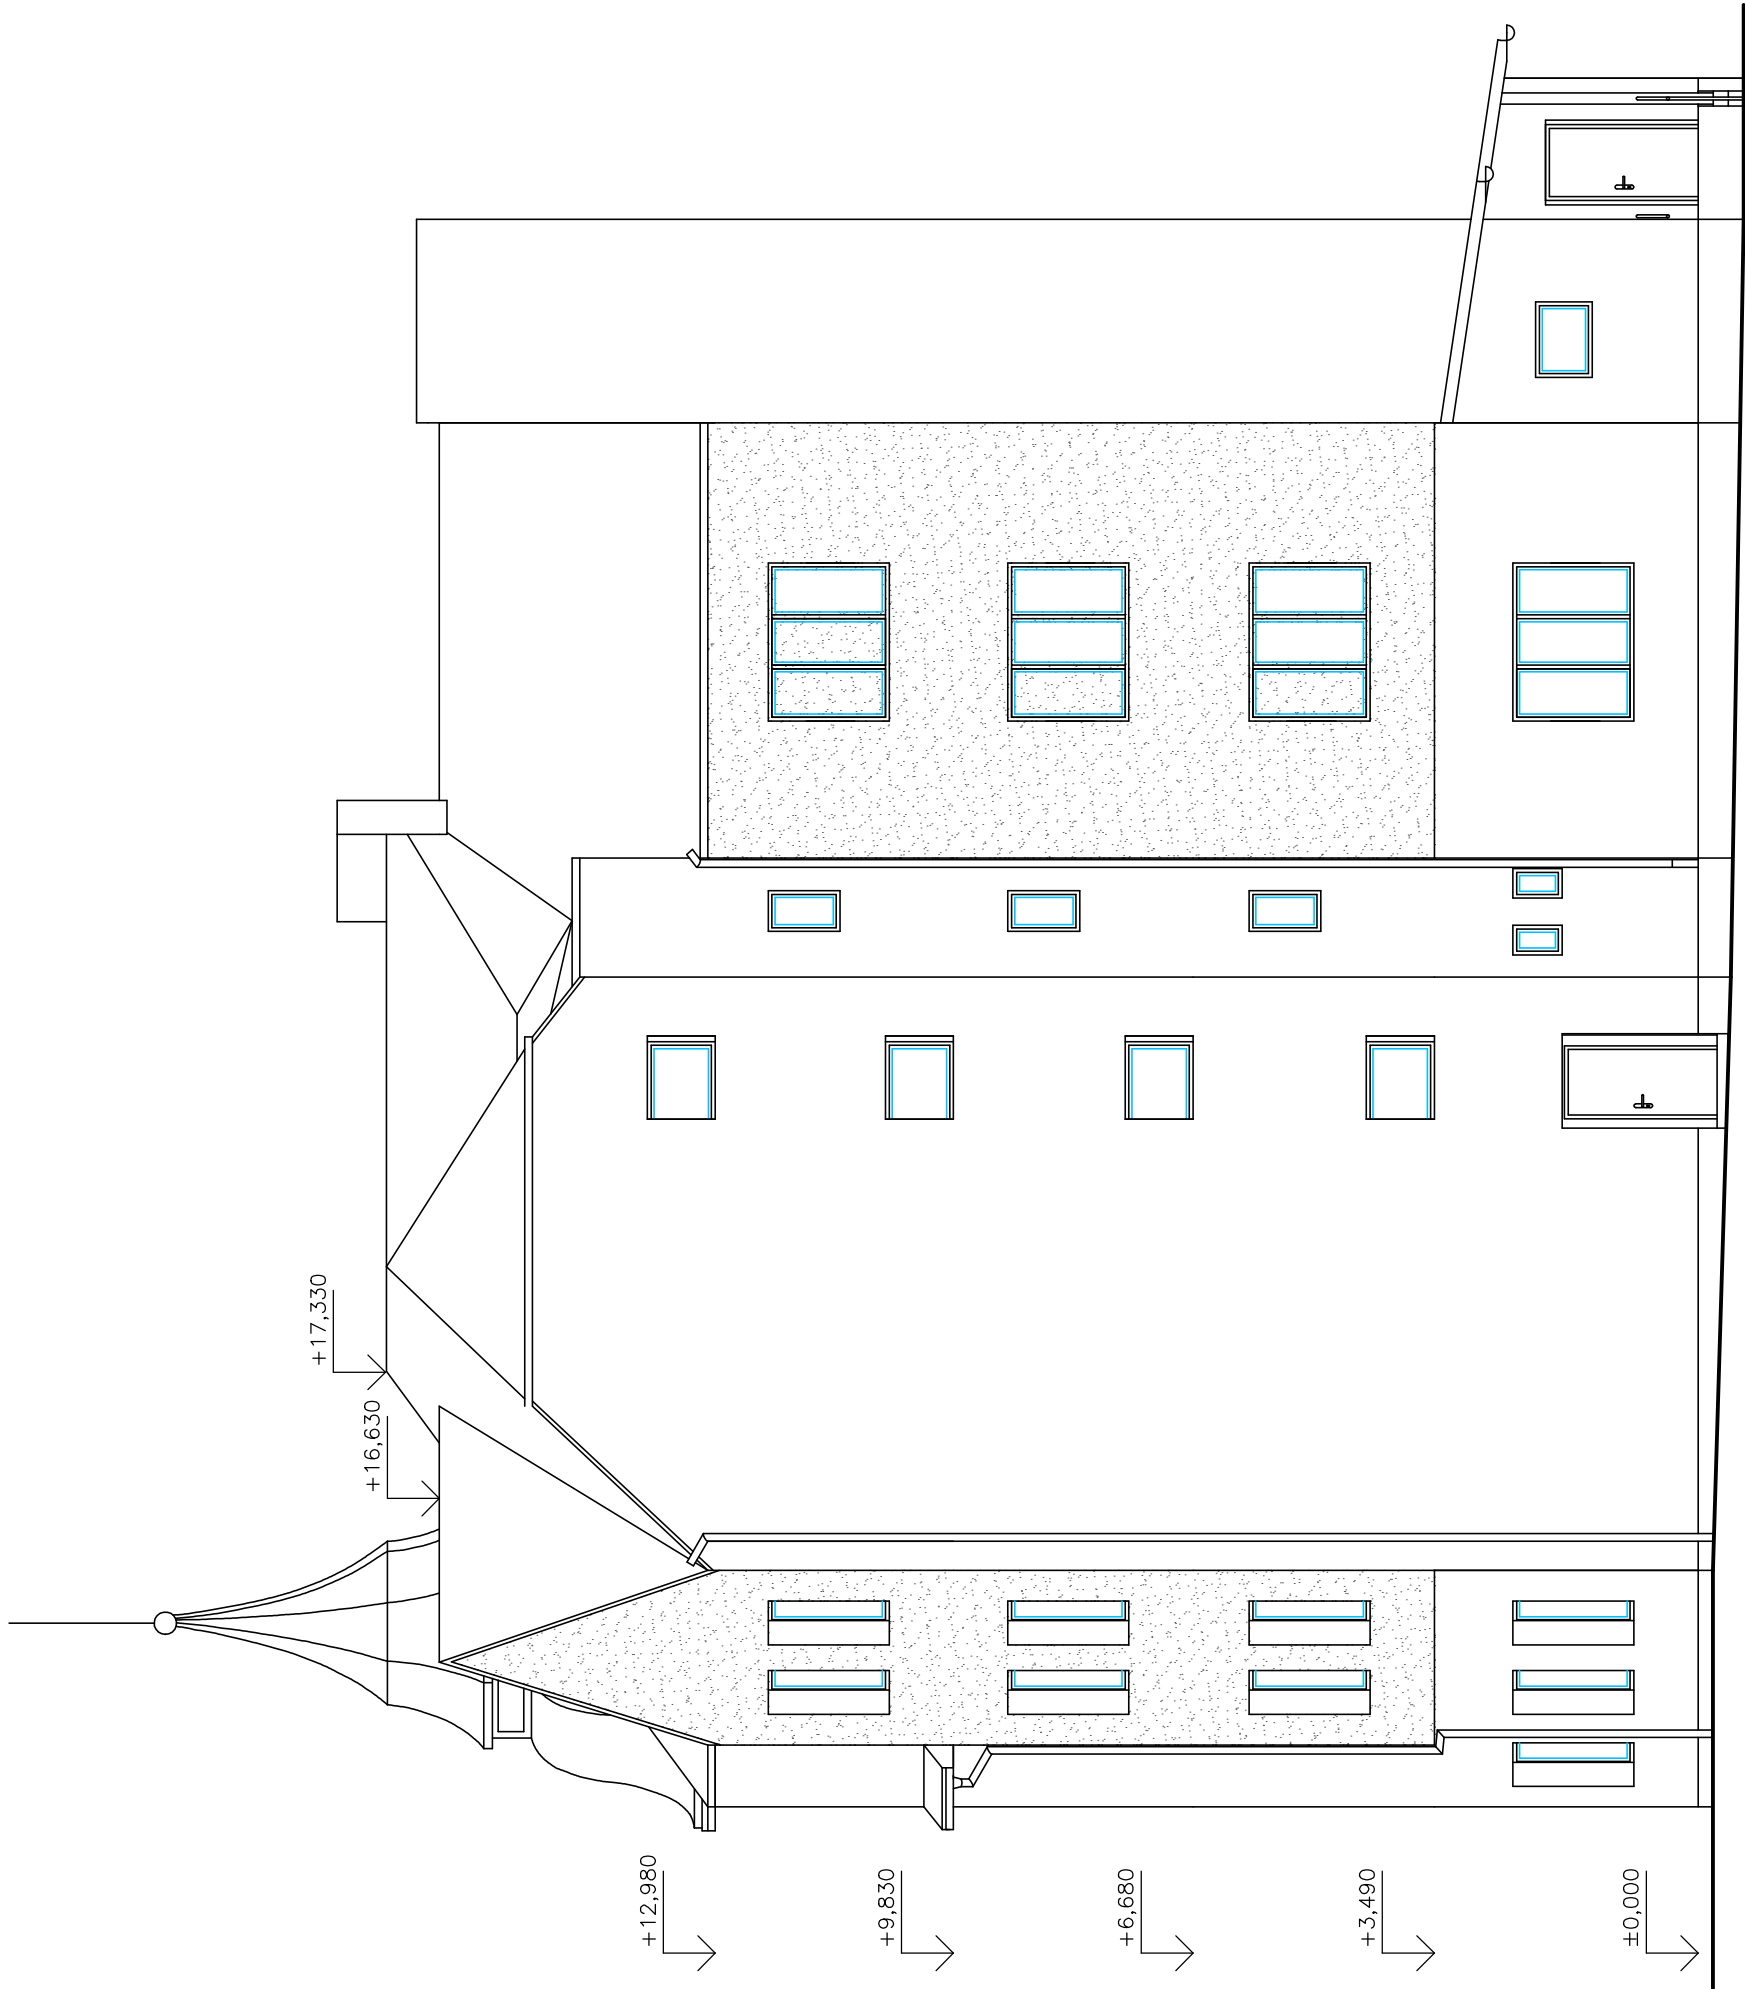

STAVEBNÍ ÚPRAVY DOZP BOLETICE
STUDIE

ZHOTOVITEL - JAN HOŠEK - ČKAIT 0501263

DATUM - ÚNOR 2017