


SITUACE - 1:250

SITUACE

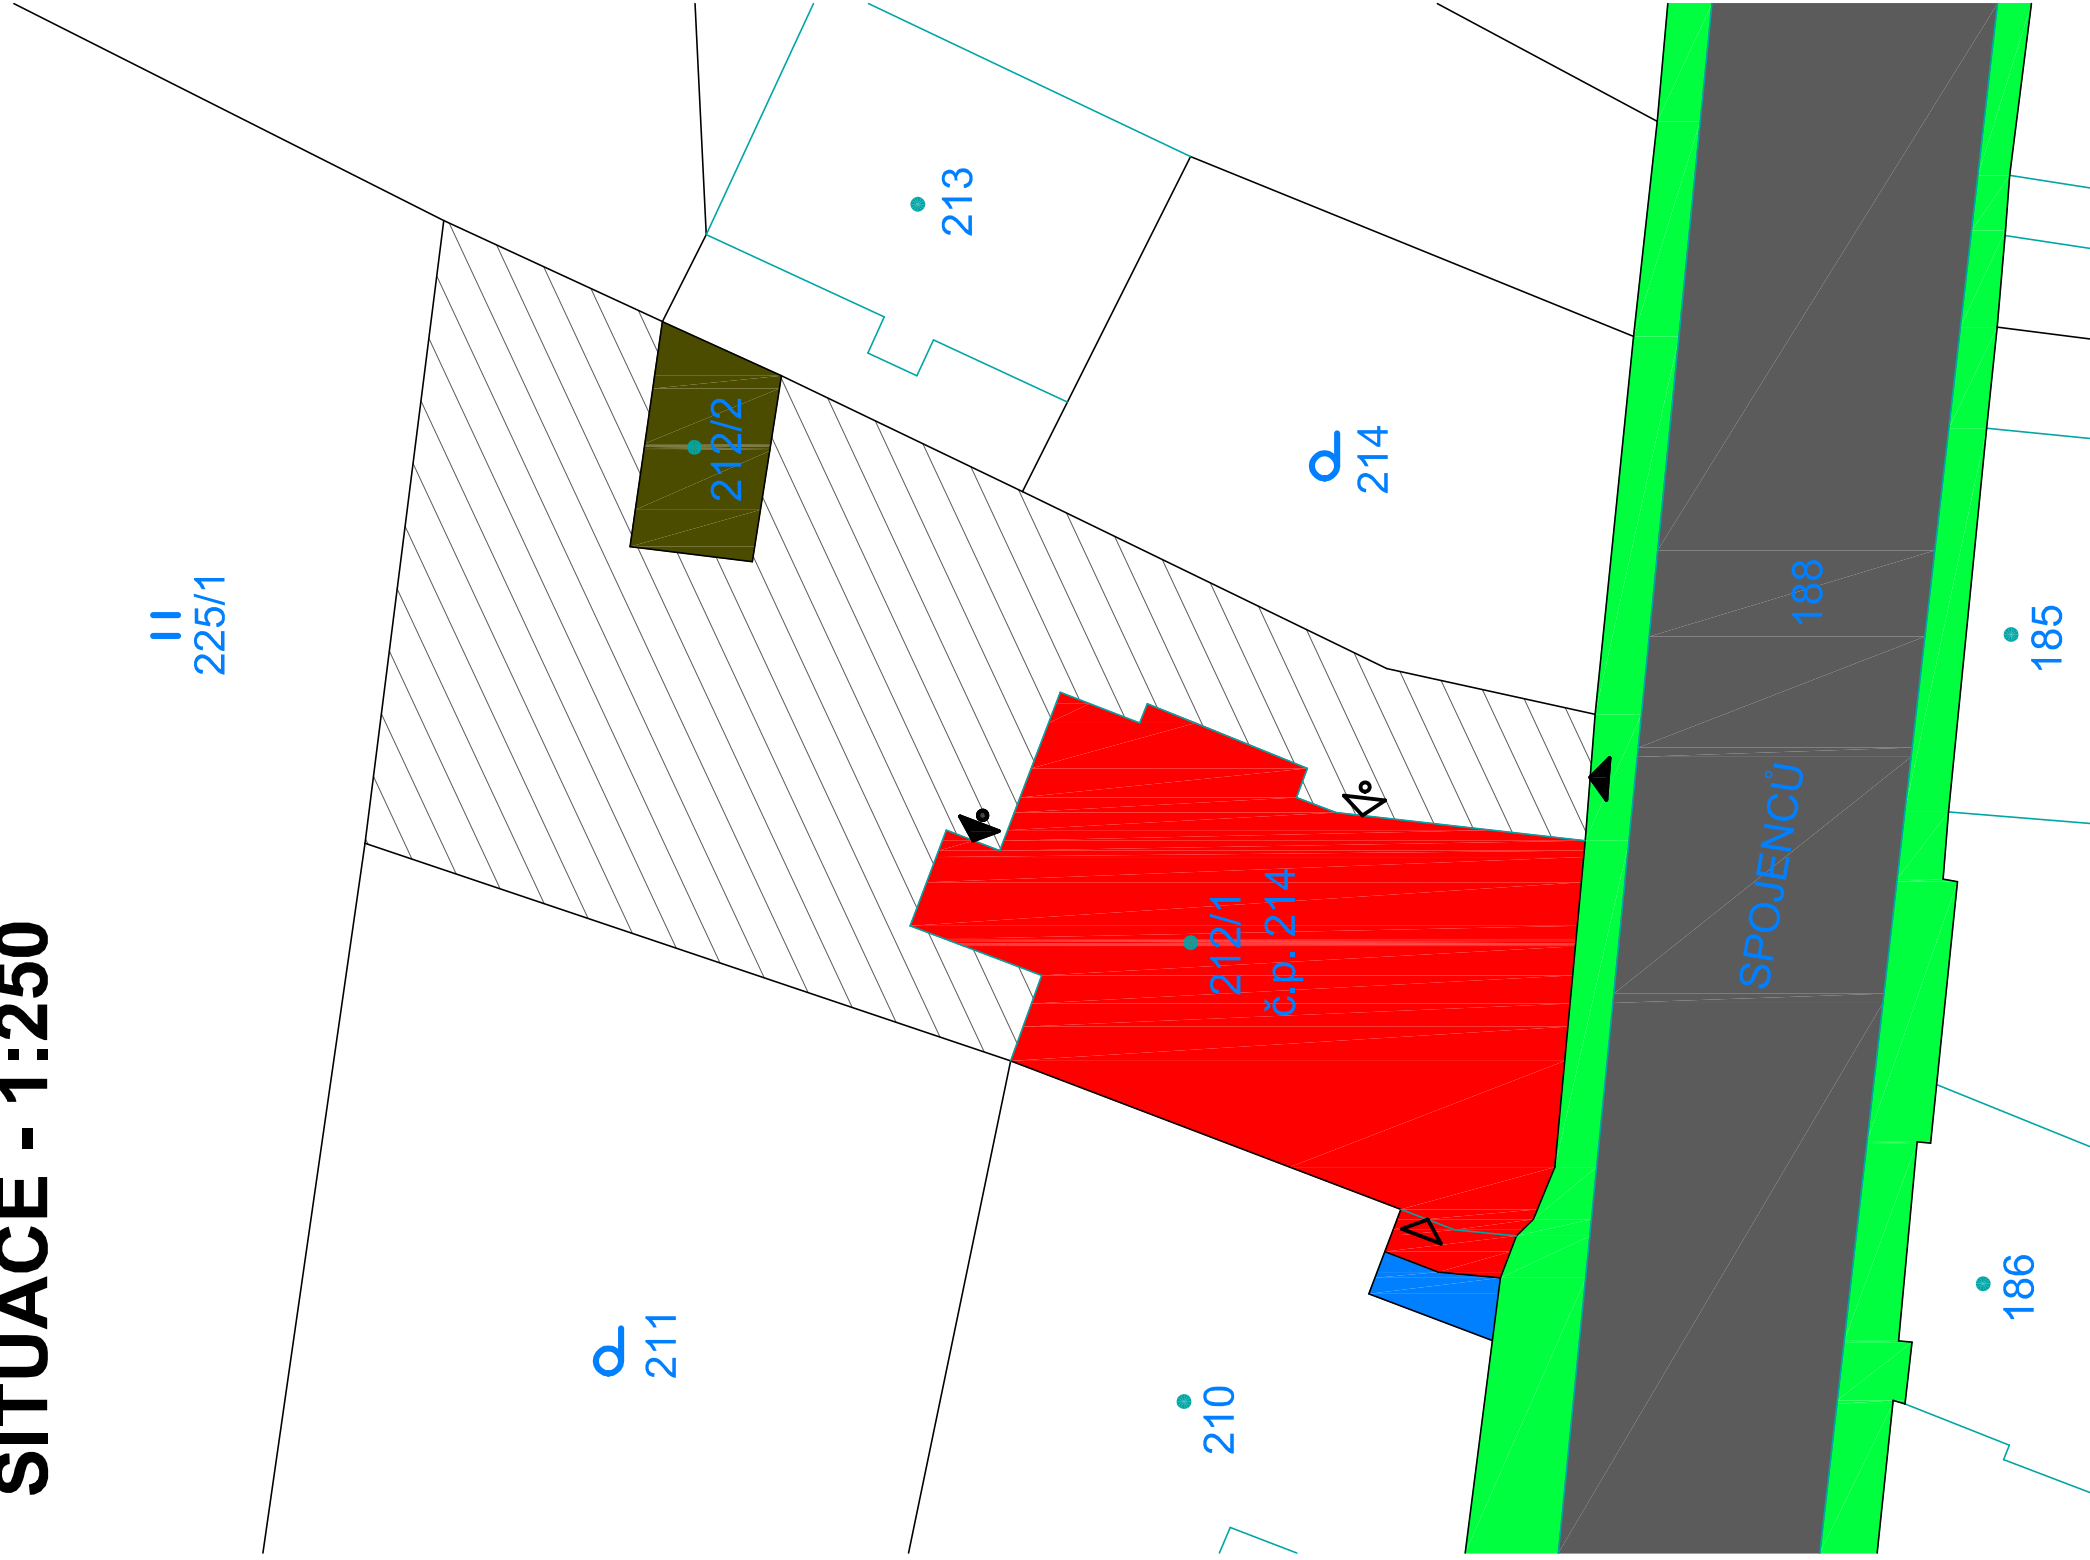

LEGENDA

- OBJEKT Č.P. 214 - DOZP BOLETICE NAD LABEM
- KATASTRÁLNÍ MAPA
- STÁVAJÍCÍ AREÁL DOZP
- STÁVAJÍCÍ KOLNA PRO DOZP
- STÁVAJÍCÍ CHODNÍK
- NOVÁ ZPEVNĚNÁ PLOCHA ZE ZÁMKOVÉ DLAŽBY - 7 M²
- HLAVNÍ VSTUP DO OBJEKTU
- BEZBARIÉROVÝ VSTUP DO OBJEKTU - VÝTAH
- VEDLEJŠÍ VSTUP DO OBJEKTU - NEVYUŽÍVANÝ
- STÁVAJÍCÍ VJEZD NA POZEMEK INVESTORA Z KOMUNIKACE