


# Vzorové řezy kabelovou trasou

## 1:25

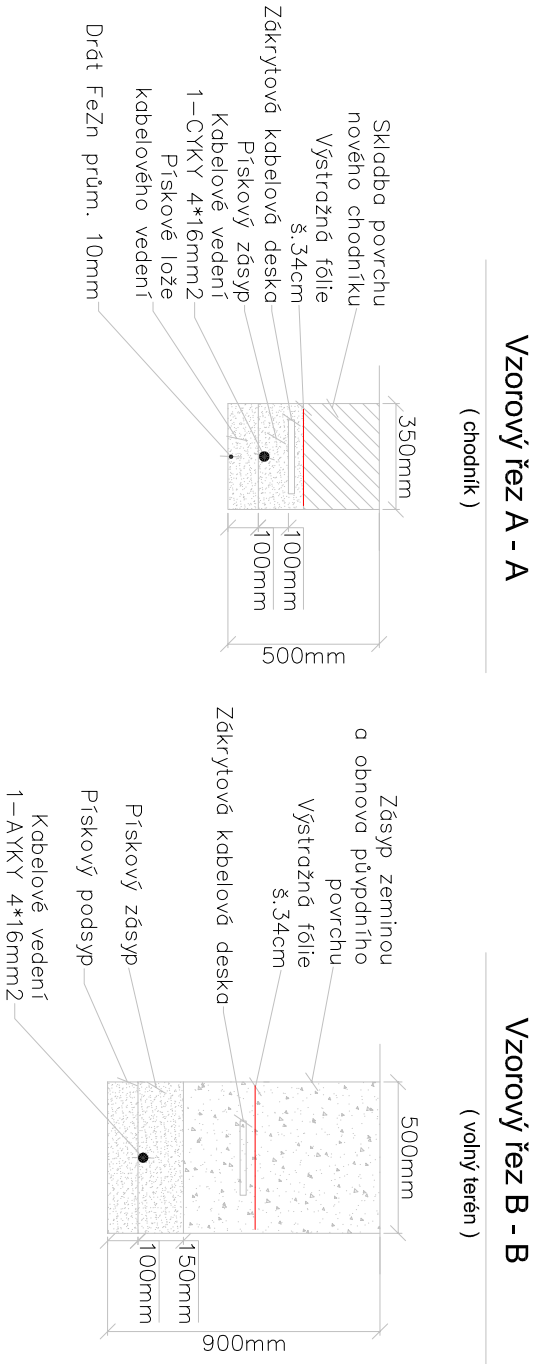

Změna:	Popis:	Vypracoval:	Datum:	Autorizační razítko:	Podpis:	
Schéma:						
Akce: <b>DĚČÍN – „BEZBARIÉROVÁ ÚPRAVA PŘECHODU PRO CHODCE VČETNĚ NASVĚTLENÍ NA SILNICI Č.II/62, UL. 2. POLSKÉ ARMÁDY X FÜGNEROVA“</b>						
<div>Objednatel / investor: Statutární město Děčín Mírové nám. 1175/5 405 38 Děčín IV tel.: +420 412 593 111 e-mail: posta@mmdcehn.cz www: www.mmdcehn.cz</div> <div></div> <div>Vedení projektu: <b>Ing. Václav Jupp</b> Datum: 08/2016</div> <div>Generální projektant: <b>DOPAS s.r.o.</b> Kubelkova 1224/42 130 00 Praha 3 - Žitov tel.: +420 602 365 486 e-mail: info@dopas.net zak. číslo: 2015_1009</div> <div>Zodpovědný projektant: <b>Zdeněk Vácha</b> Datum: 08/2016</div> <div>Kontroloval: <b>Zdeněk Vácha</b> Datum: 08/2016</div> <div>Vypracoval: <b>Zdeněk Vácha</b> Datum: 08/2016</div> <div>zak. číslo: -</div> <div>Název výkresu: <b>Vzorové řezy kabelovou trasou</b> Měřítko: 1:250</div>						
Stupeň PD:	DPS	Část / profese:	C	Stavební objekt:	400.01	Formát:
Podpis:	Souřadnicový systém S-JTSK	Výškový systém:	Výškový systém Bpv	Č. výkresu:	3	
Dokumentace pro provedení stavby						
Stavební část						
Veřejné osvětlení						
2 x A4						