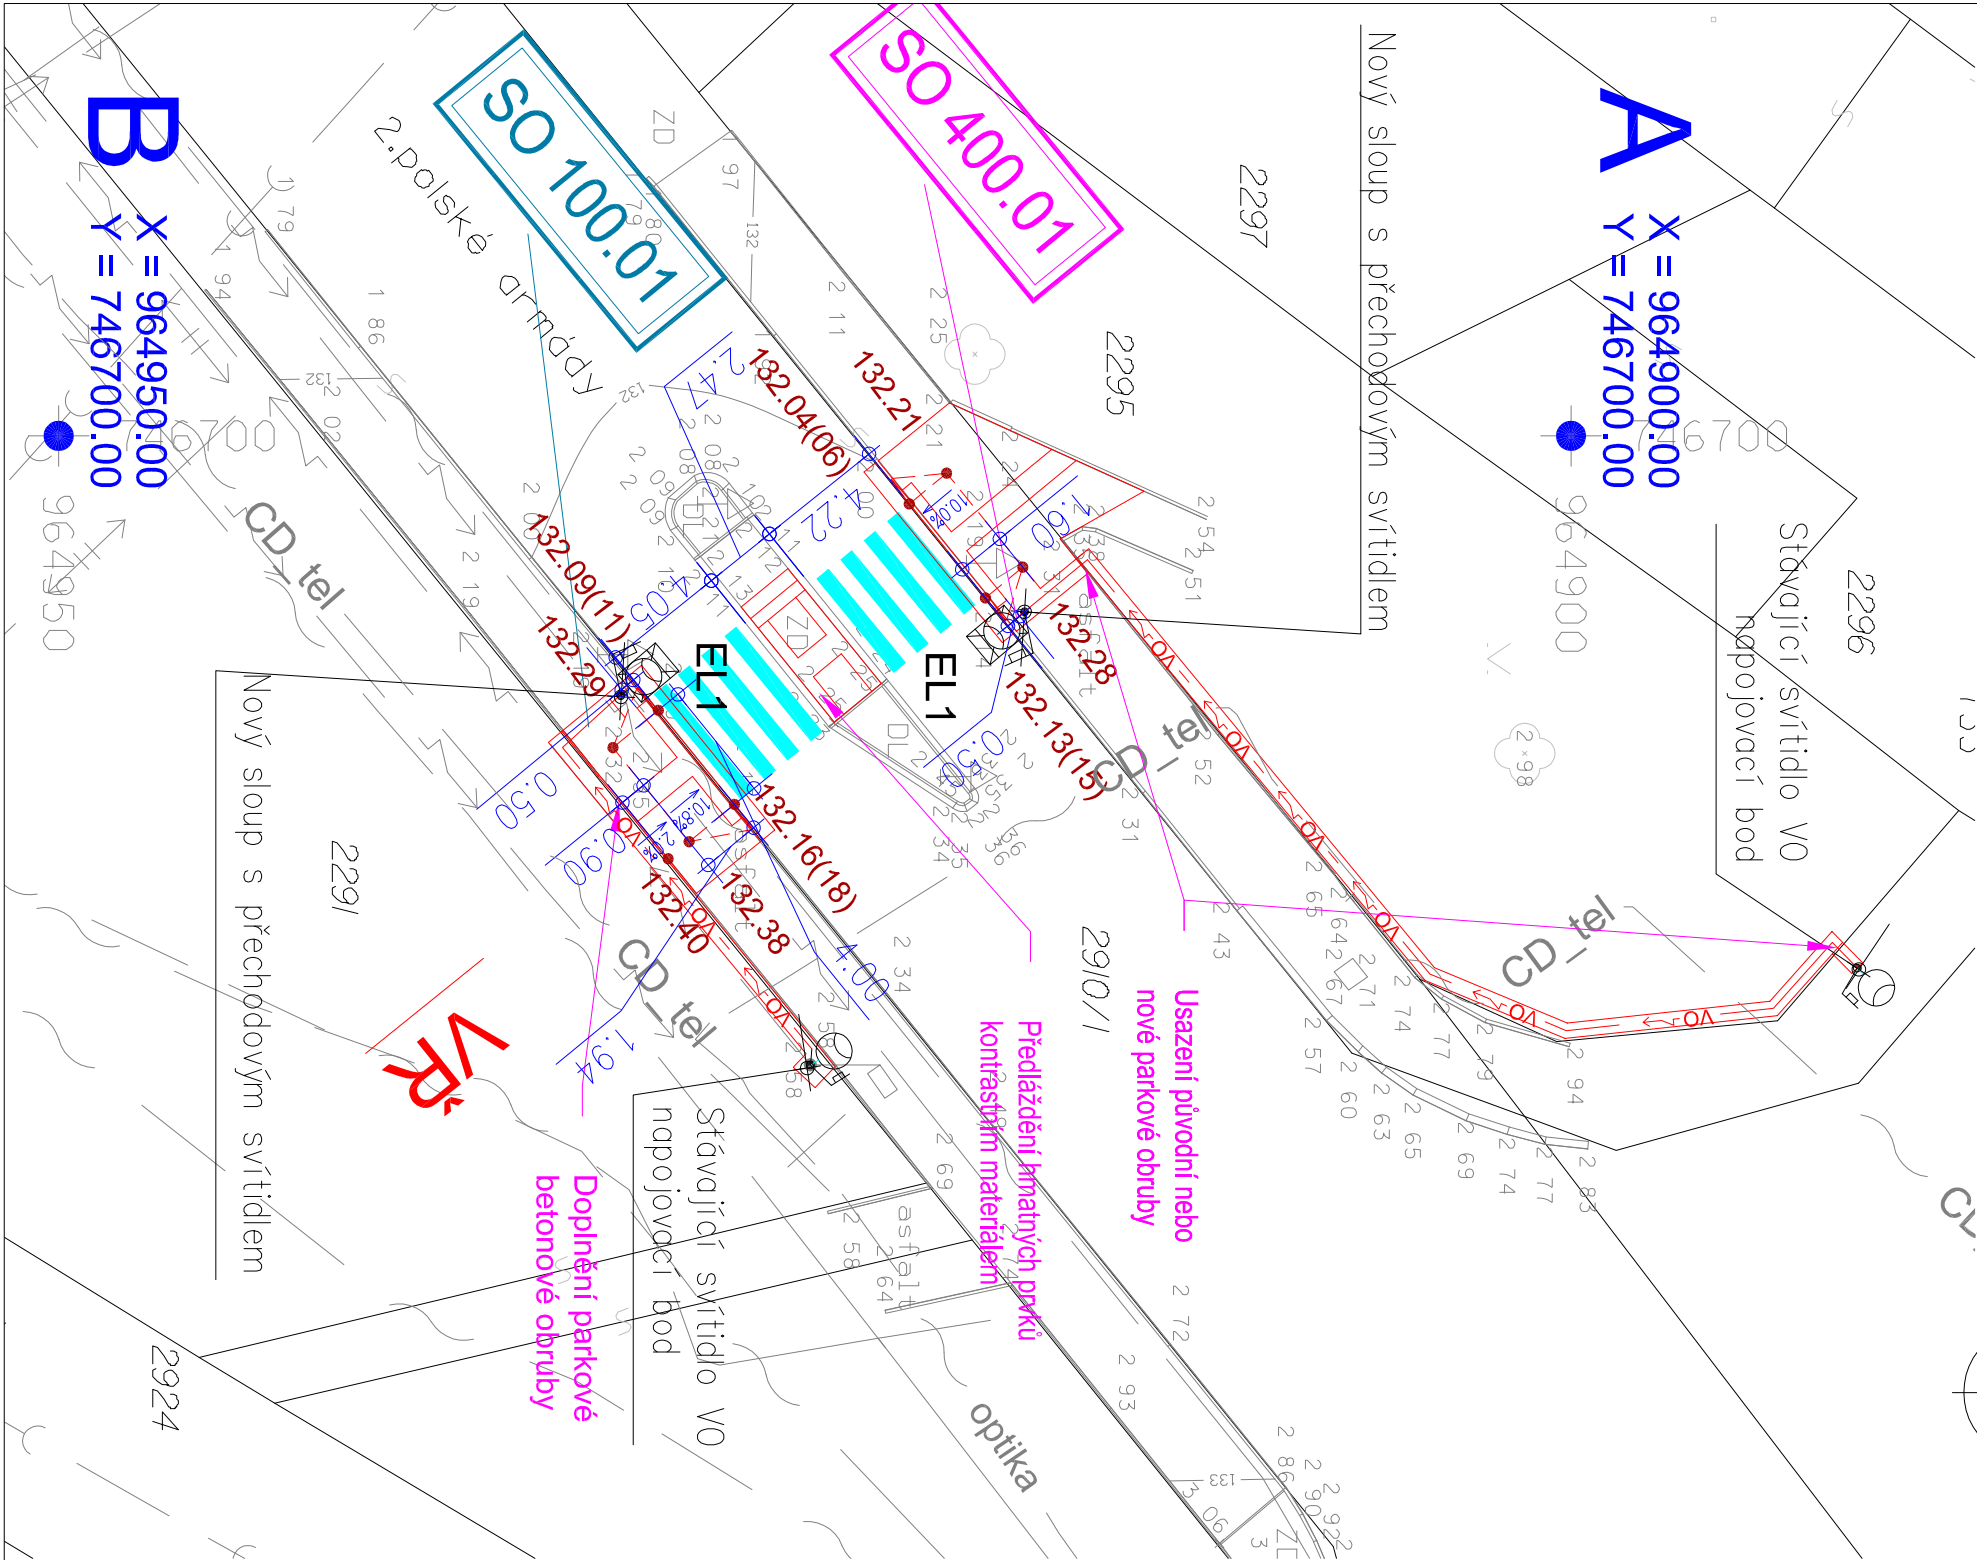
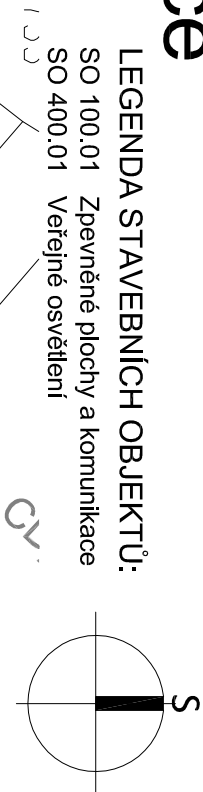


Koordinační situace

1:250



LEGENDA:

Zaměření v dané lokalitě bylo provedeno firmou GEODÉZIE DĚČÍN s.r.o. Průběh inženýrských sítí byl poskytnut správci sítí a byl převzat do digitální verze DWG z obdržených formátů PDF. Před zahájením prací je nutné, aby investor požádal majitele (provozovatele) jednotlivých inž. sítí o vyřízení v terénu, aby nedošlo k jejich poškození.

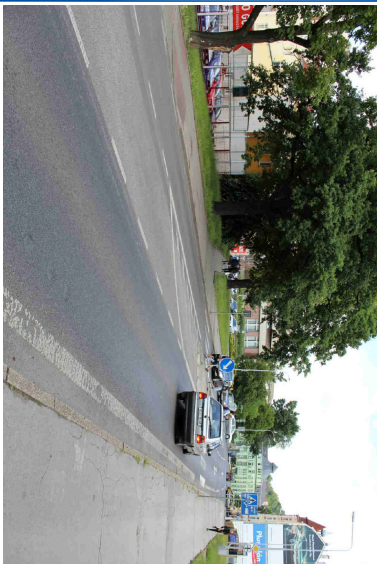

| LEGENDA STÁVAJÍCÍHO STAVU, GEODETICKÁ DOKUMENT : | |
|--|--|
| | Katastrální mapa |
| | Zaměření stávajícího stavu objektu a okolí |
| | Geodetické značky z digitálního zaměření |

| LEGENDA: | |
|----------|--------------------------------------|
| | Vodorovné dopravní značení |
| | Silniční betonový obrubník tl. 10 cm |
| | Parkový betonový obrubník tl. 5 cm |

| LEGENDA NOVÝCH INŽENÝRSKÝCH SÍTÍ: | |
|-----------------------------------|-------------------|
| | Veřejné osvětlení |

| LEGENDA STÁVAJÍCÍCH INŽENÝRSKÝCH SÍTÍ: | |
|--|------------------------------|
| | Slaboproud |
| | Kanalizace - splašková |
| | Vodovod - pitná |
| | Teplotov |
| | Silnoproud VN |
| | Optické vedení ČRA |
| | Optické vedení ČD Telematika |

VŠECHNY KÓTY JSOU UVEDENY V (m)

| | | | | |
|--|---|------------------|----------------------------|-------|
| Změna: <div>Popis:</div> | Vypracoval: | Datum: | Autorizační razítko: | Patř: |
| Schéma: | Akce: <div>DĚČÍN – „BEZBARIÉROVÁ ÚPRAVA PŘECHODU PRO CHODCE VČETNĚ NASVĚTLENÍ NA SILNICI Č.II/62, UL. 2. POLSKÉ ARMÁDY X FÜGNEROVA“</div> | | | |
| <div></div> | Objednatel / investor: <div>Statutární město Děčín Mírové nám. 1175/5 405 38 Děčín IV tel.: +420 412 593 111 mail: posta@mndech.cz www: www.mndech.cz</div> | | | |
| | <div></div> | | | |
| | Generální projektant: <div>DOPAS s.r.o. Kubalkova 1224/42 130 00 Praha 3 - Žitkov tel.: +420 602 365 486 mail: info@dopas.net zak.číslo: 2015_1009</div> | | | |
| | Vedení projektu: <div>Ing. Vělem Minařík Hlavní inženýr projektu: Ing. Václav Juppa</div> | | | |
| Profese: <div>DOPAS s.r.o. Kubalkova 1224/42 130 00 Praha 3 - Žitkov tel.: +420 602 365 486 mail: info@dopas.net zak.číslo: 2015_1009</div> | Zodpovědný projektant: <div>Ing. Václav Juppa Kontroloval: Ing. Vělem Minařík Vypracoval: Ing. Vladimír Černý</div> | | Datum: <div>08/2016</div> | |
| Název výkresu: <div>Koordinální situace</div> | Měřítko: <div>1:250</div> | | Formát: <div>2 x A4</div> | |
| Stupeň PD: <div>DPS</div> | Část / profese: <div>B</div> | Stavební objekt: | Č. výkresu: <div>B.2</div> | |
| Polohopis: <div>Souřadnicový systém S-JTSK</div> | Výškopis: <div>Výškový systém Bpv</div> | | | |