


Poznámka:
 °Aktivní zóna
 - zemina podmínečně vhodná do AZ dle ČSN 73 6133
 - zhutněno na D=100% PS
 - Edef2,min=30 MPa
 - filtrační a separační geotextilie 400 g/m² (dle TP 97)
 °Zemní plán se musí chránit před poškozením a znečištěním. Proto se musí omezit její pojiždění stavebními mechanizmy a dopravními prostředky na nezbytné minimum. Na pláni je zakázáno ukládat stavební materiál nebo ji využívat k parkování.
 V případě poškození nebo znečištění se musí provést okamžitá oprava zejména tehdy, když poškození narušuje odvodnění pláně.
 Základní příčný sklon zemní pláně je 3,0 ‰.
 °Spáry chodníkových ploch budou vyplněny ŠP fr. 0-4, dle ČSN 73 6131

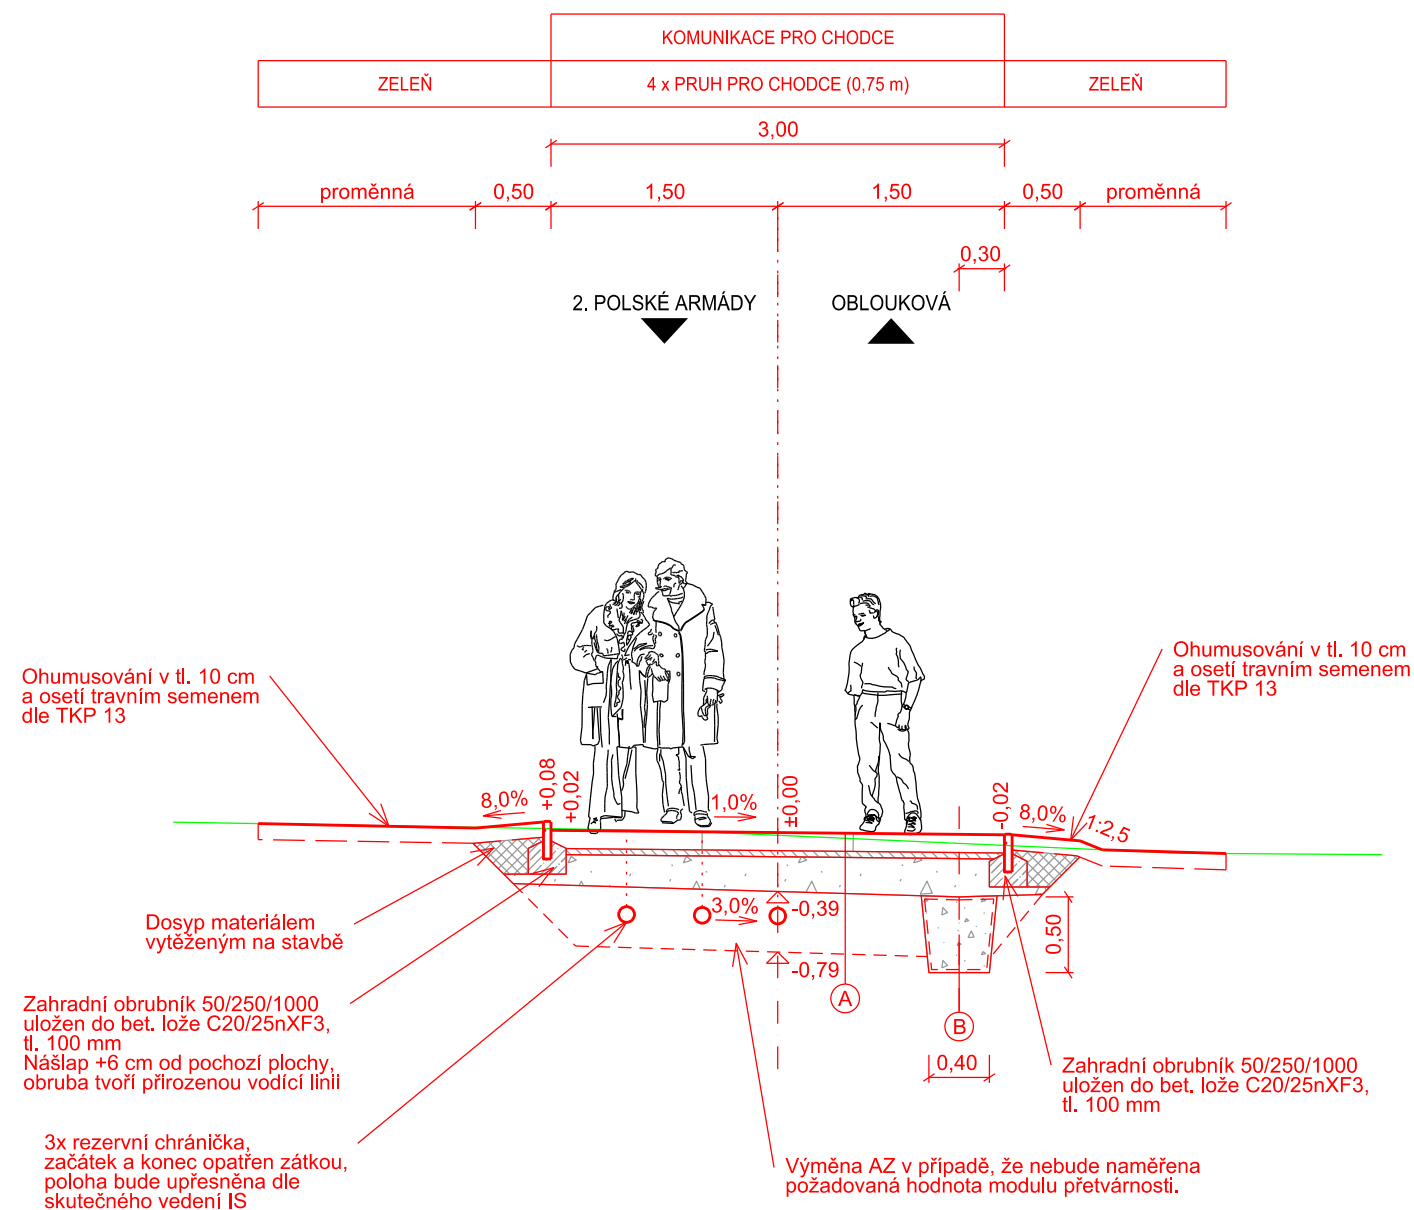

- A**

 - CHODNÍK, dle TP 170, katalogový list D2-D-1, TDZ O - UPRAVENO
 - Velkoformátová dlažba DL 120 mm (ČSN 73 6131)
 - Ložná vrstva z kameniva fr. 4-8 L 40 mm (ČSN EN 13285-1) ▼ $E_{mod}=60 \text{ MPa}$
 - Štěrkodrt', fr. 0-32 ŠD_s min. 200 mm (ČSN EN 13285-1) ▼ $E_{mod}=30 \text{ MPa}$
 - CELKEM min. 360 mm

B

 - TRATIVODNÍ RÝHA
 - Zásyp štěrkodrti fr. 8-16
 - Filtrační a separační geotextilie 200g/m²

Mírové náměstí 1175/5, 405 38 Děčín




SO 101 KOMUNIKACE PRO PĚŠÍ

PD NA VÝSTAVBU CHODNÍKU MEZI UL. 2.POLSKÉ ARMÁDY X OBLOUKOVÁ



S.A.W. CONSULTING s.r.o.

Prašná 2324, 407 47 Varnsdorf	
středisko UL: Masarykova 633/318, 400 01 Ústí n. L.	
web: www.sawconsulting.cz	e-mail: info@sawconsulting.cz

VYPRACOVAL	ZODPOVĚDNÝ PROJEKTANT	TECHNICKÁ KONTROLA	OBJEDNATEL	město DĚČÍN
ING. JIŘÍ HENYCH	ING. FILIP KUČERA	JAROSLAV ZAVADIL, DIS.	ZAKÁZKOVÉ ČÍSLO	2018-002
			DATUM	02/2018
			STUPEŇ	DÚR/DSP/PDPS
			MĚŘITKO	1:50
PŘÍLOHA			Č. PŘÍLOHY	PARÉ
VZOROVÉ PŘÍČNÉ ŘEZY			1.4	