


pohled jihovýchodní



pohled severozápadní

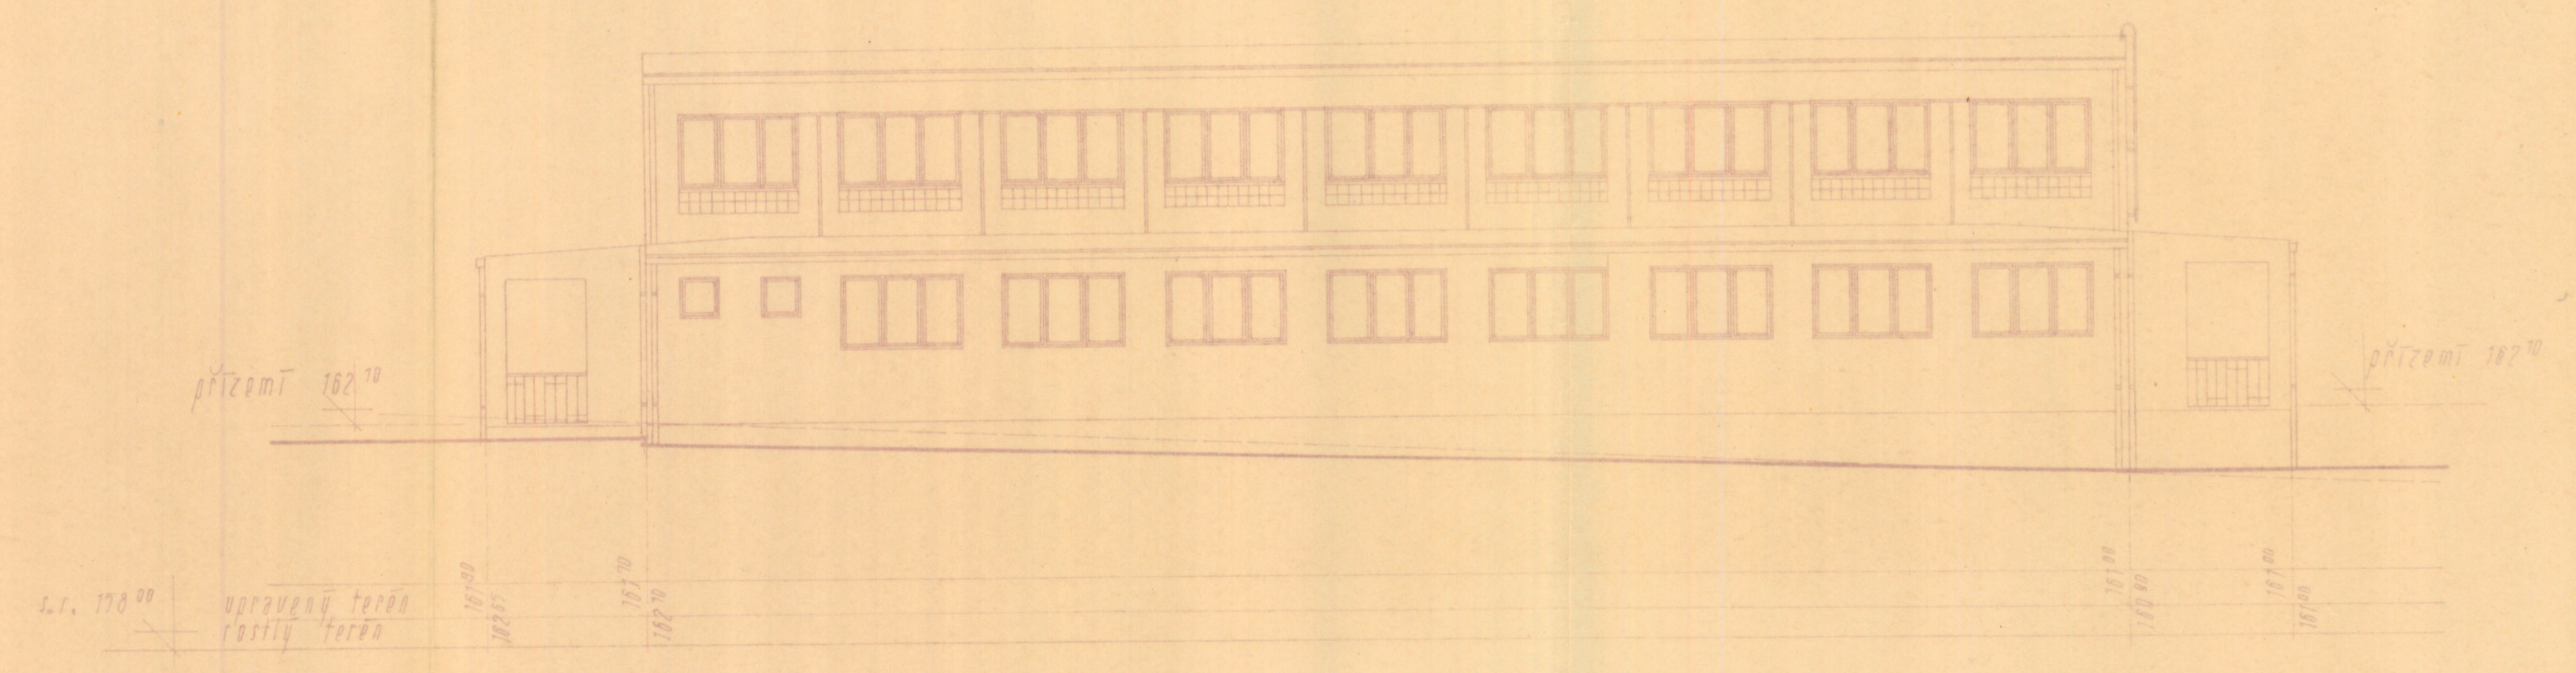

ING. ARCH. K. HUBÁČEK		ING. ARCH. J. FORTL		V. PAVLŮ	
OBJEKT: <i>č. 1</i>		MÍSTO: <i>Boletice</i>		M. 1: 100	
NÁZEV: <i>Hlasovičky - Boletice</i>		NÁZEV: <i>pavilon T₂</i>		M. 1: 100	
MÍSTO: <i>Boletice</i>		MÍSTO: <i>Boletice</i>		M. 1: 100	
VÝŠKA: <i>162.10</i>		VÝŠKA: <i>162.10</i>		M. 1: 100	