



DOPRAVNÍ POSOUZENÍ


OBALOVÉ KŘIVKY - AUTOBUS M 1:500

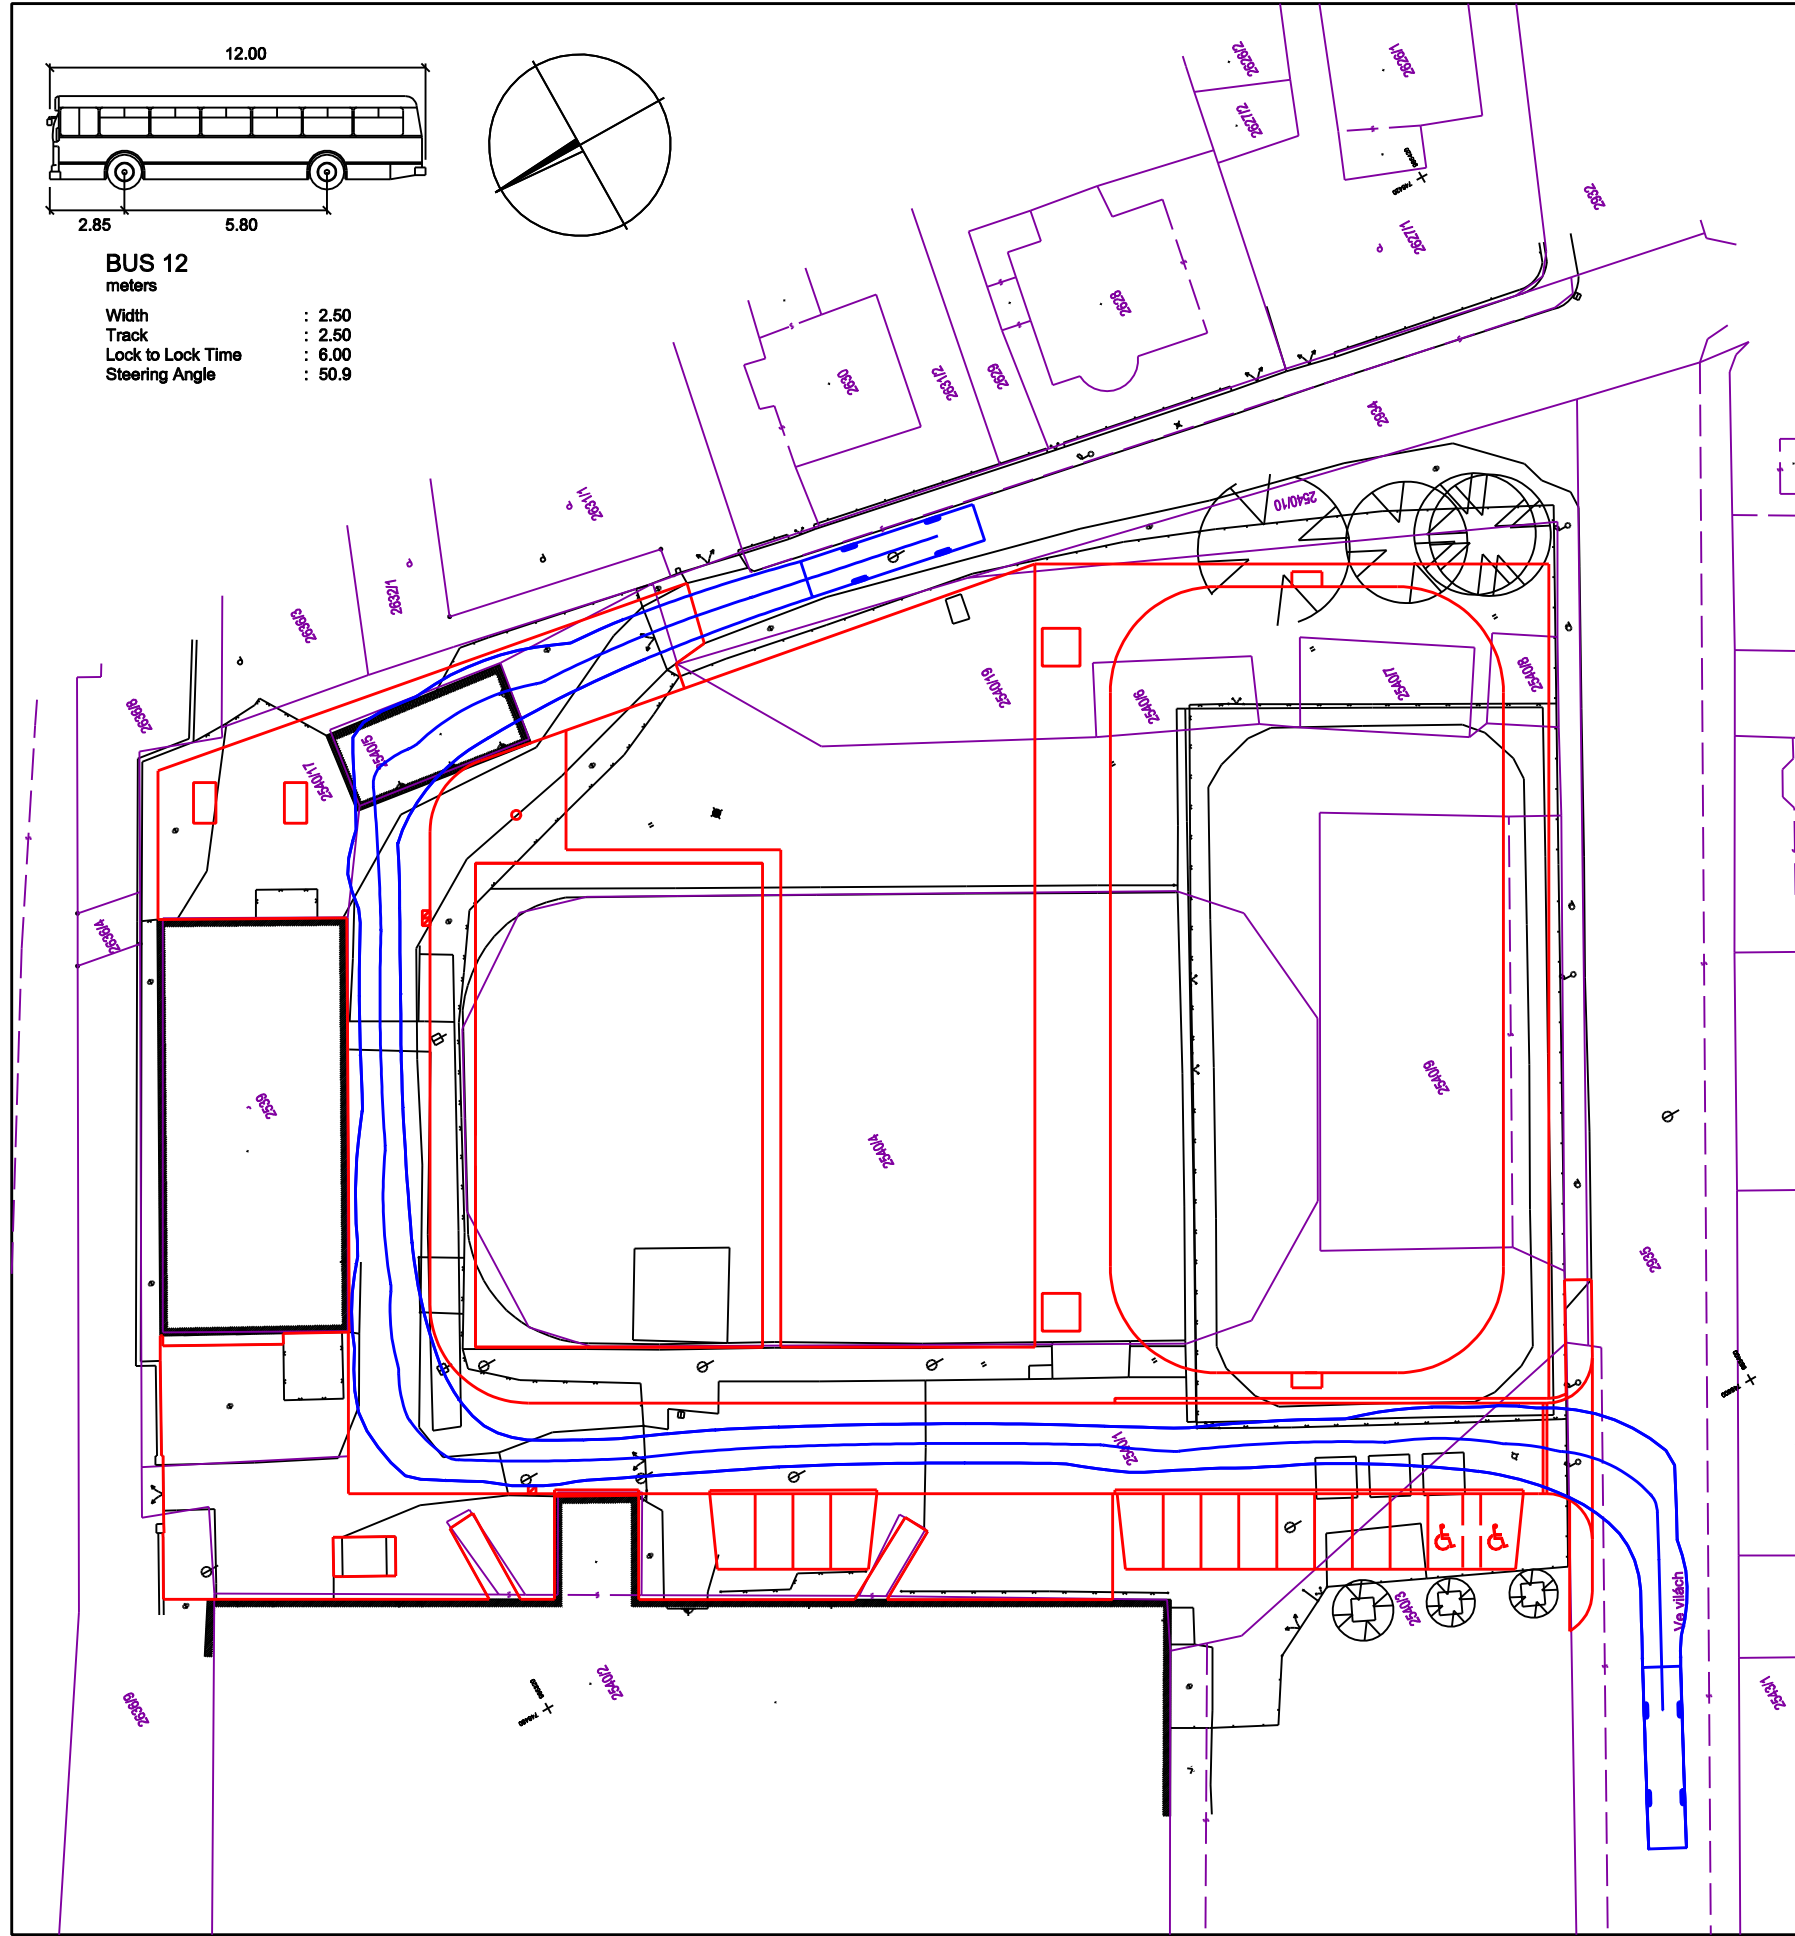


OBALOVÉ KŘIVKY - AUTOBUS M 1:500

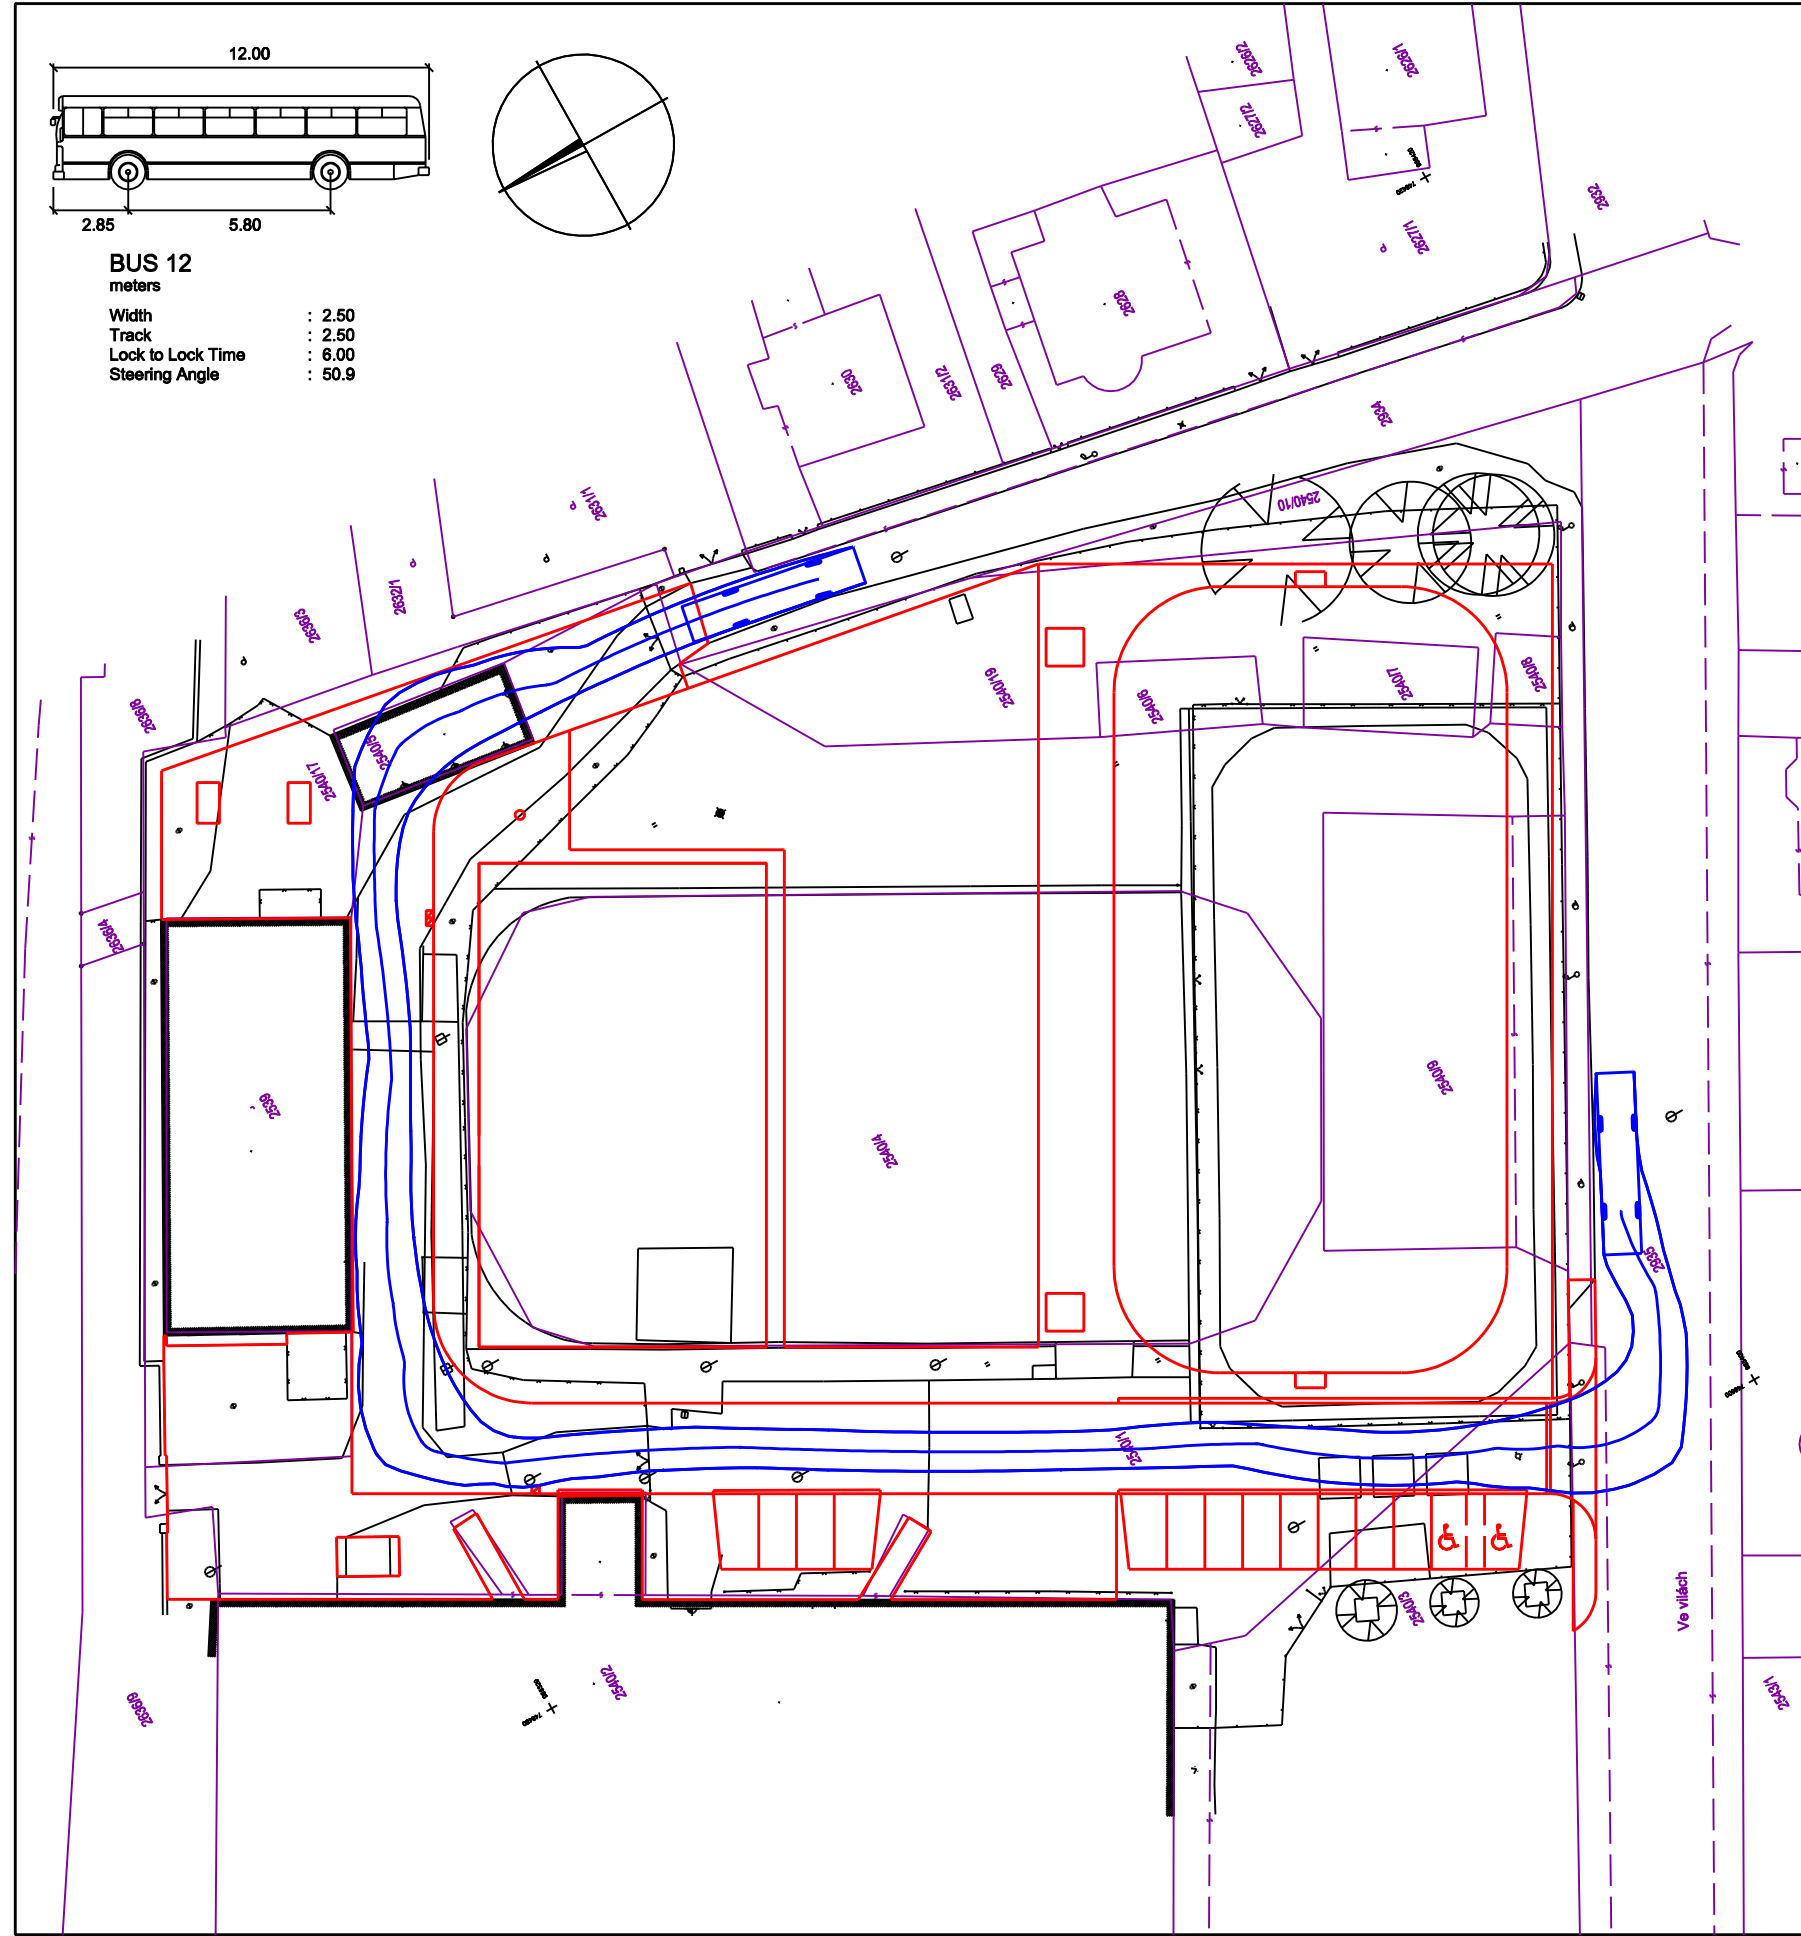


OBALOVÉ KŘIVKY - OS. AUTOMOBIL M 1:500

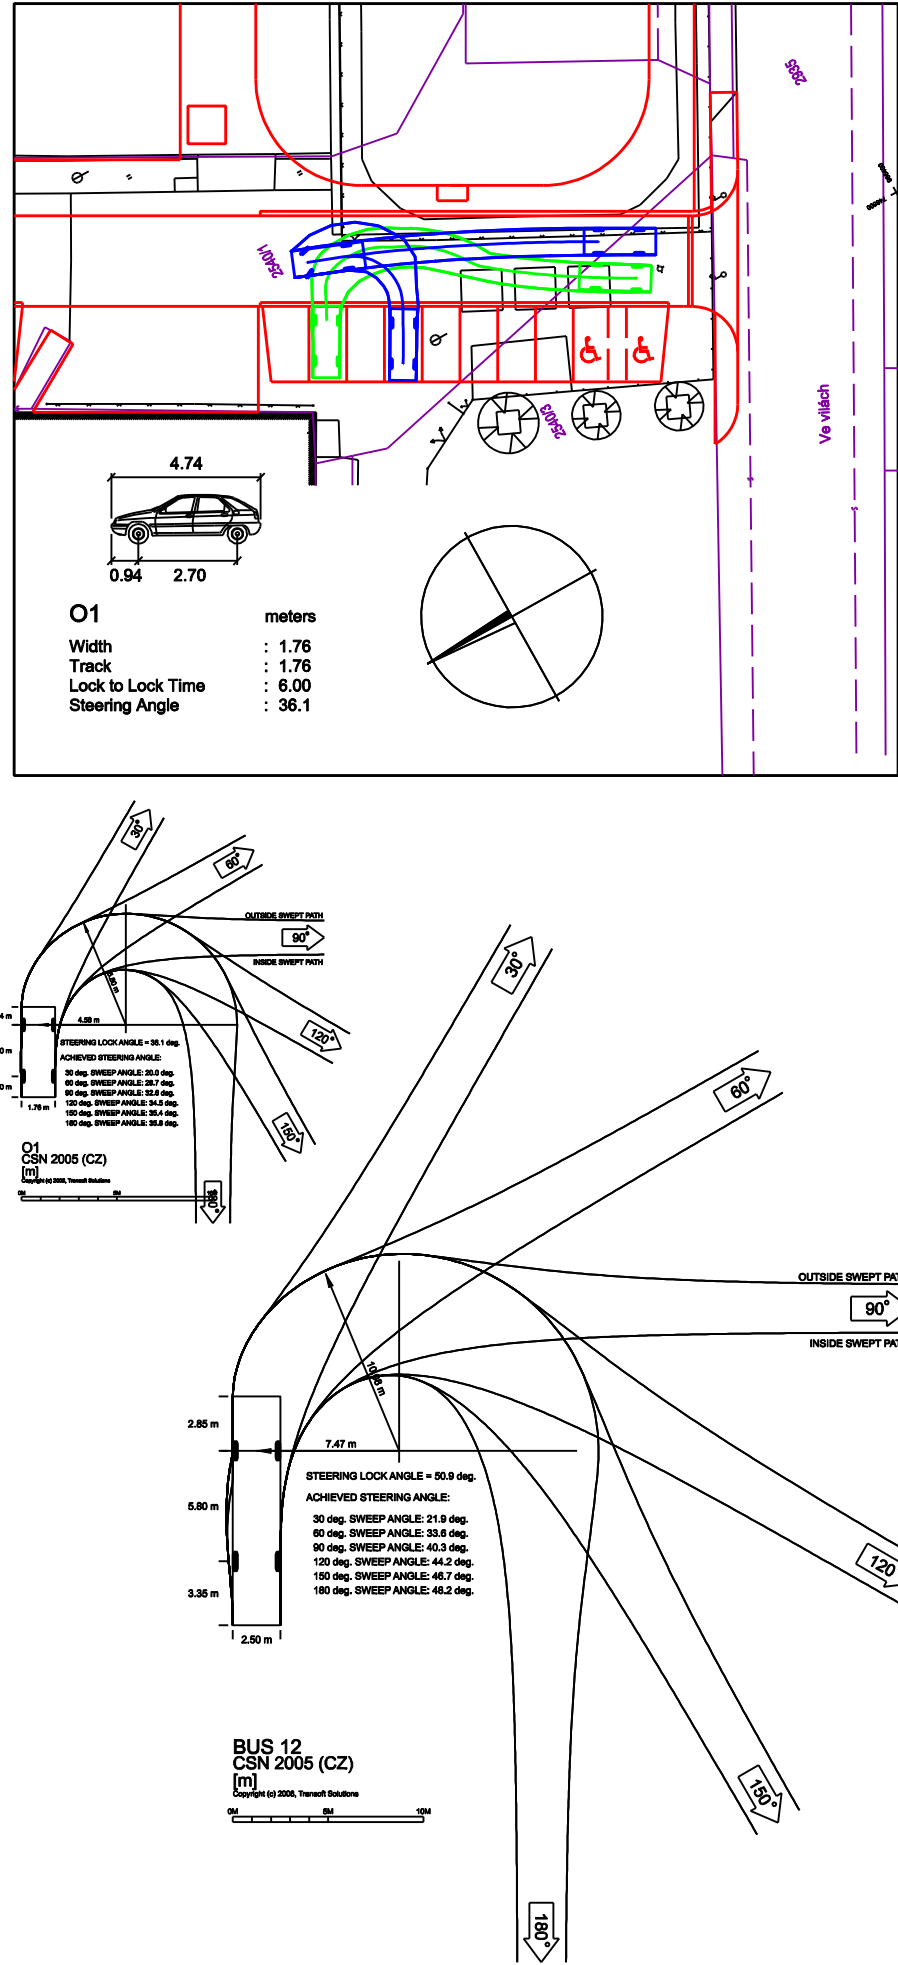

ROZHLEDOVÉ POMĚRY NOVÉHO VJEZDU M 1:500

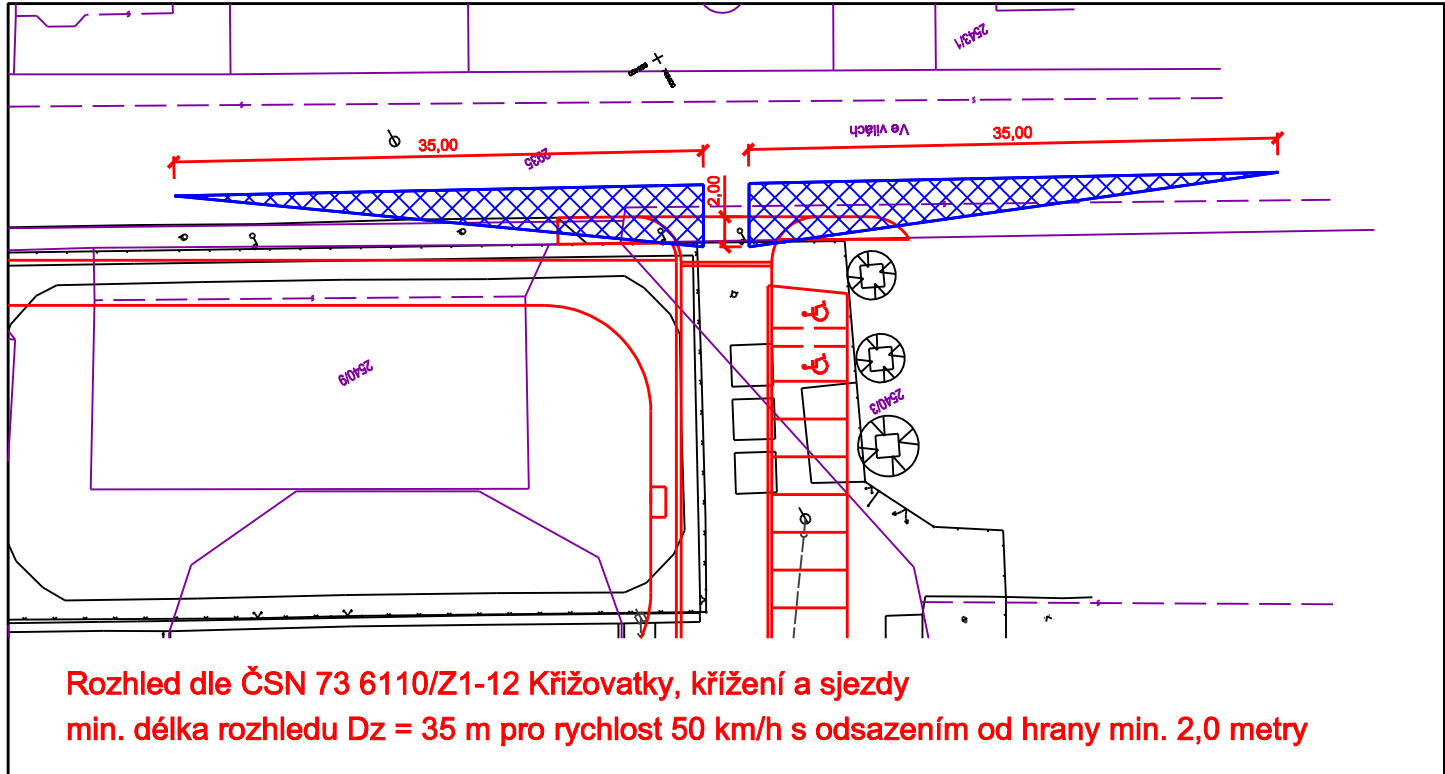



GENERÁLNÍ PROJEKTANT

RUPRECHTICKÁ 199, LIBEREC, TEL:+420 482 412 211, atelierdavid@atelierdavid.cz

PROJEKTANT

ING. DANIEL JÍRA
projektování dopravních staveb

ING. DANIEL JÍRA - PROJEKTOVÁNÍ DOPRAVNÍCH STAVEB, BUDOVATELŮ 3151/28, 486 01 JABLONEC N. N., TEL.: +420 604 475 510, jira.d@centrum.cz

AKCE :
MULTIFUNKČNÍ SPORTOVIŠTĚ U OBJEKTU ZIMNÍHO STADIONU

| | | | |
|------------------|--|-------------|--------------|
| ZADAVATEL : | STATUTÁRNÍ MĚSTO DĚČÍN, MÍROVÉ NÁMĚSTÍ 1175/5, 405 38 DĚČÍN IV | ZAK. ČÍSLO: | D/15-033-DUR |
| VED. PROJEKTANT: | ING. ARCH. DAVID | DATUM: | 09/2015 |
| VYPRACOVAL: | ING. JÍRA | STUPEŇ: | DUR |
| KONTROLOVAL: | ING. BELDA | MĚŘÍTKO: | 1:500 |
| PŘÍLOHA: | SO 102 - KOMUNIKACE A ZPEVNĚNÉ PLOCHY | Č. PŘÍLOHY: | PARÉ: |

DOPRAVNÍ POSOUZENÍ

D2.4