## 2. NADZEMNÍ PODLAŽÍ

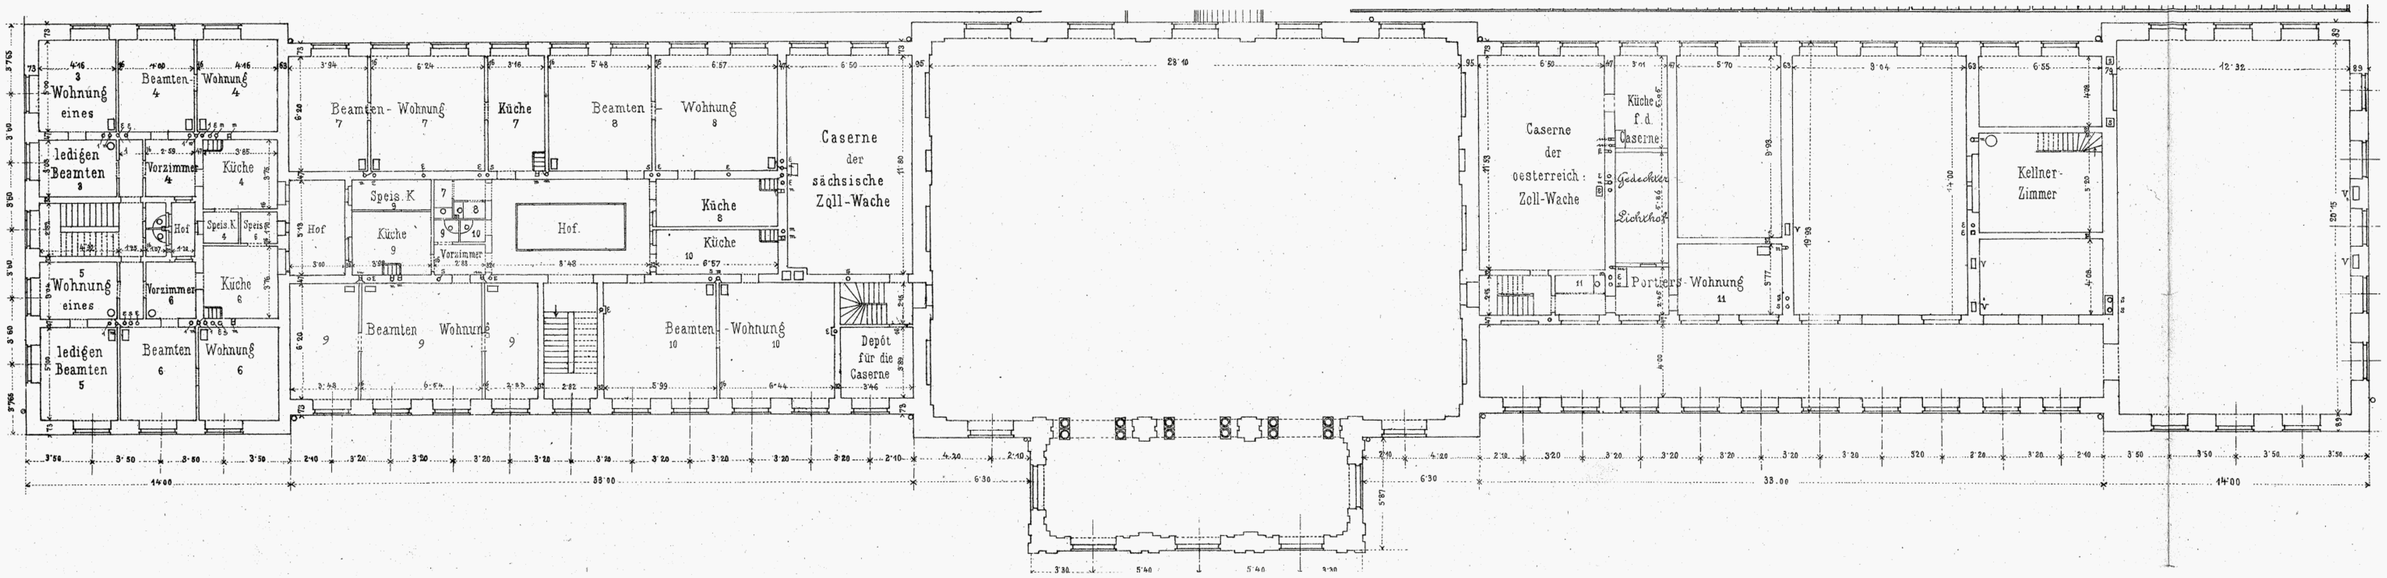


## 1. PODZEMNÍ PODLAŽÍ

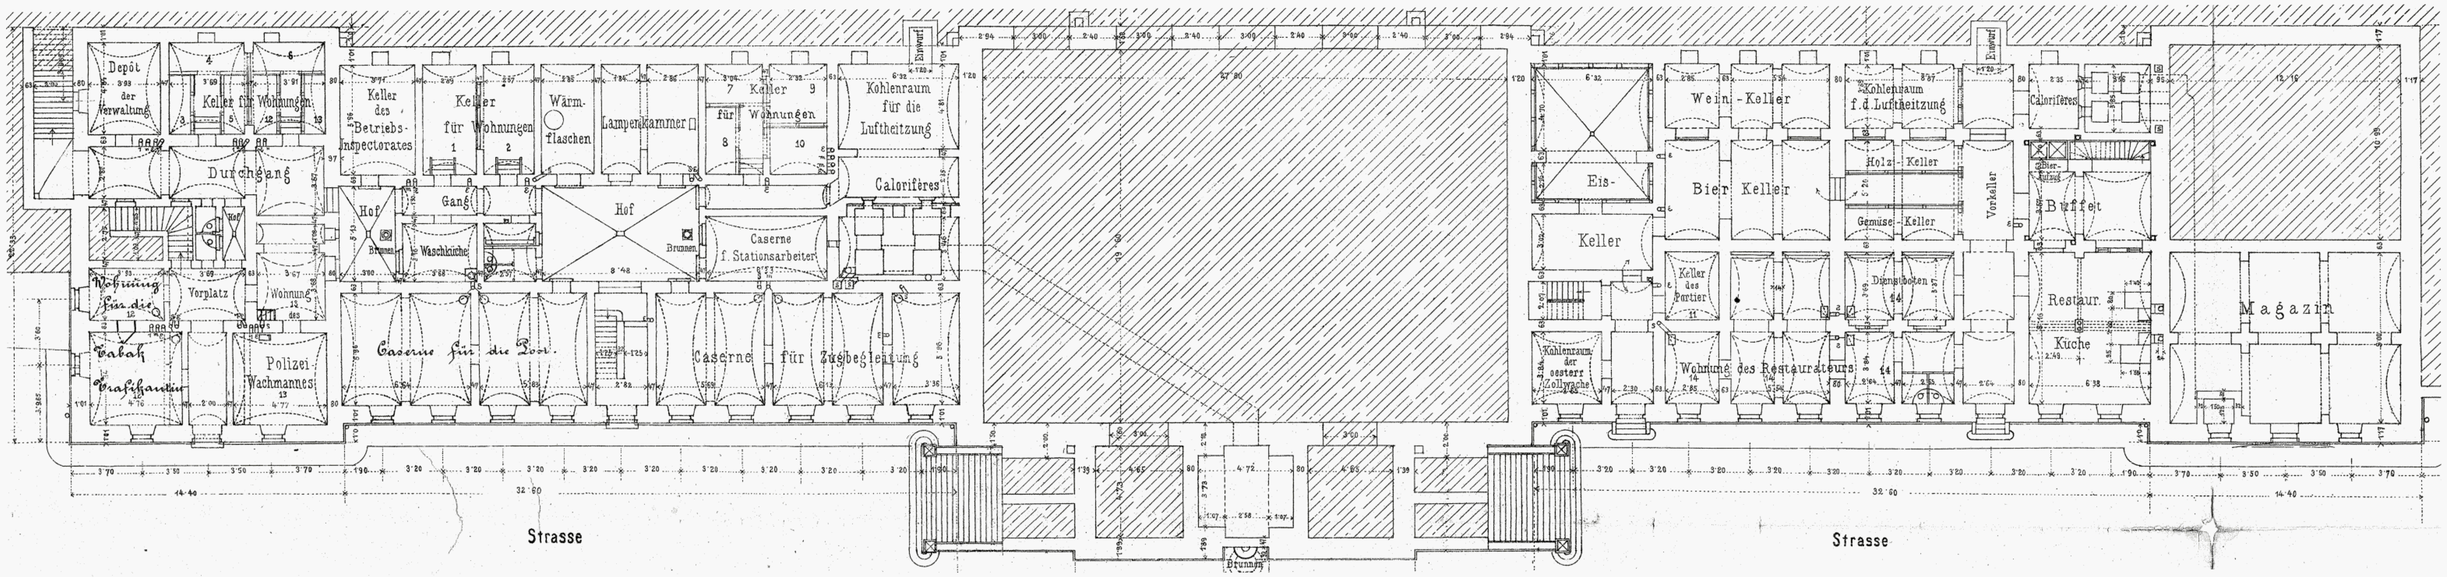


DĚČÍN VÝCHOD- PŮVODNÍ STAV- 1.NP, 1.PP

## 2. NADZEMNÍ PODLAŽÍ

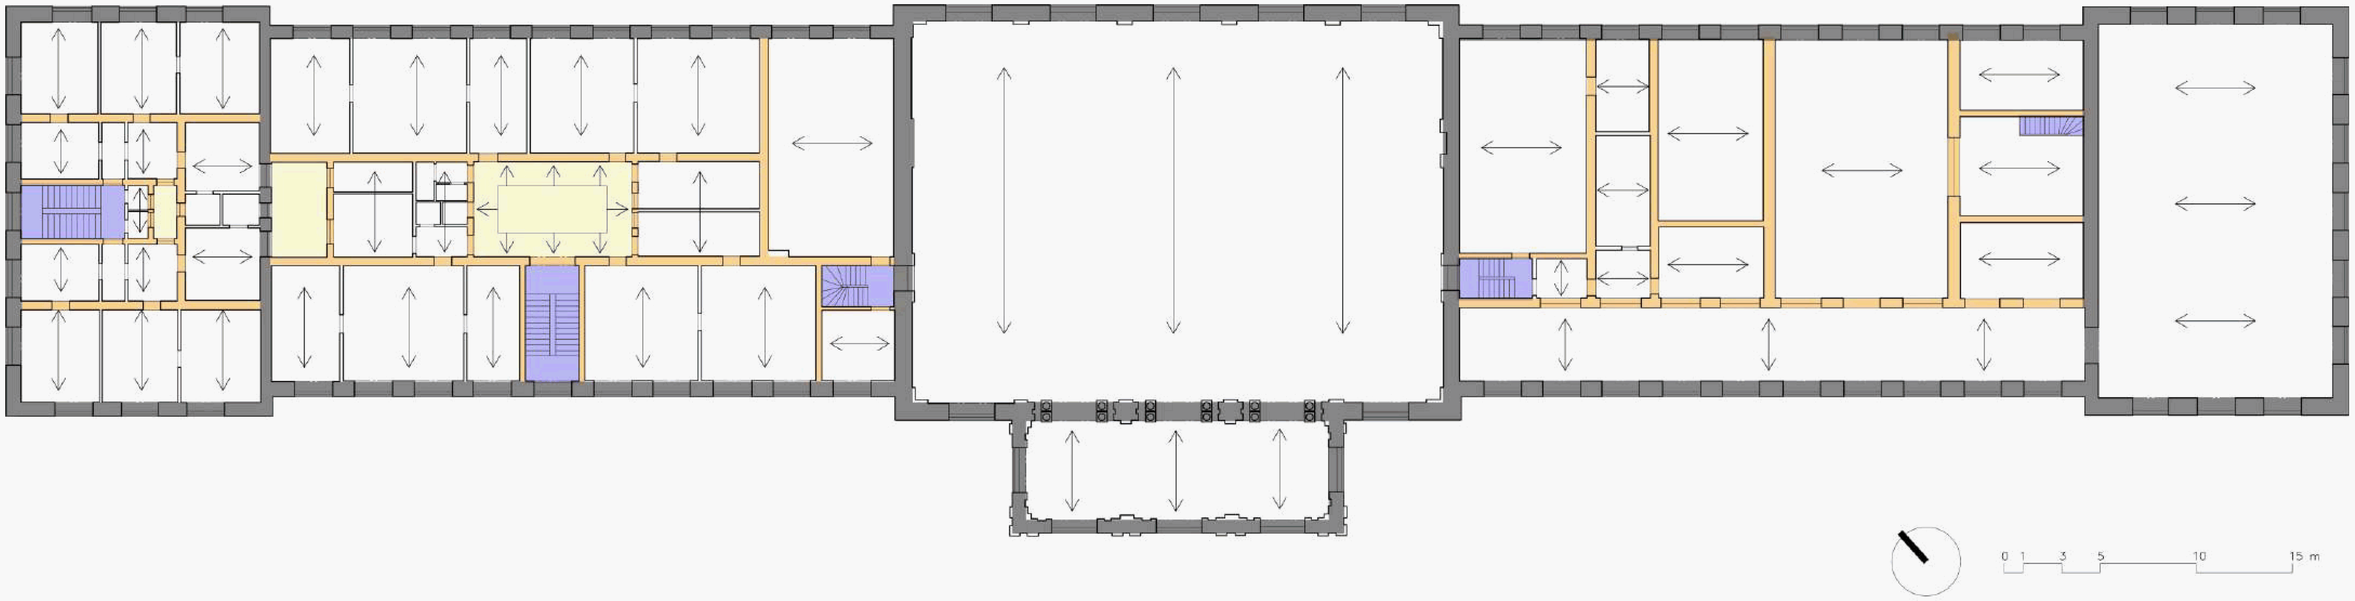


## 3. NADZEMNÍ PODLAŽÍ

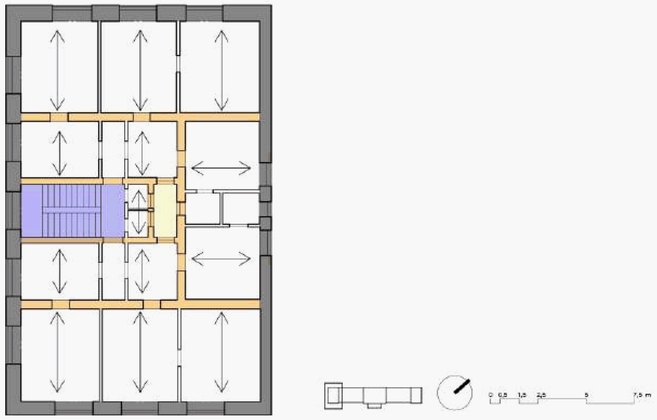

LEGENDA

- NOSNÁ OBVODOVÁ KCE
- NOSNÁ VNITŘNÍ KCE
- ATRIA
- SCHODIŠTĚ

# DĚČÍN VÝCHOD-STATICKÉ SCHÉMA- 2.NP, 3.NP

1. NADZEMNÍ PODLAŽÍ

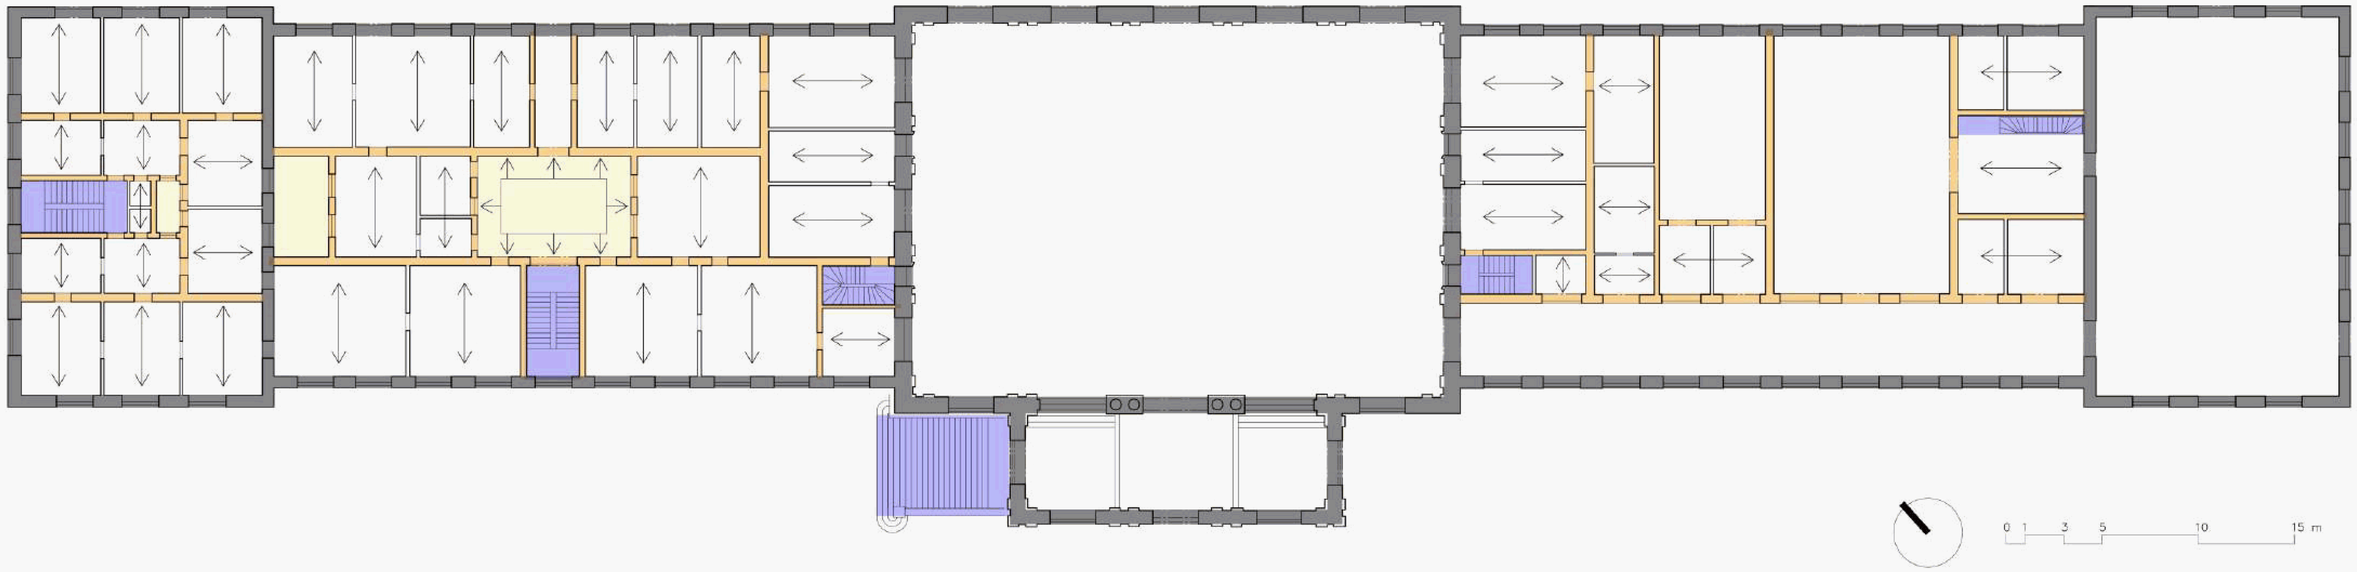


1. PODZEMNÍ PODLAŽÍ

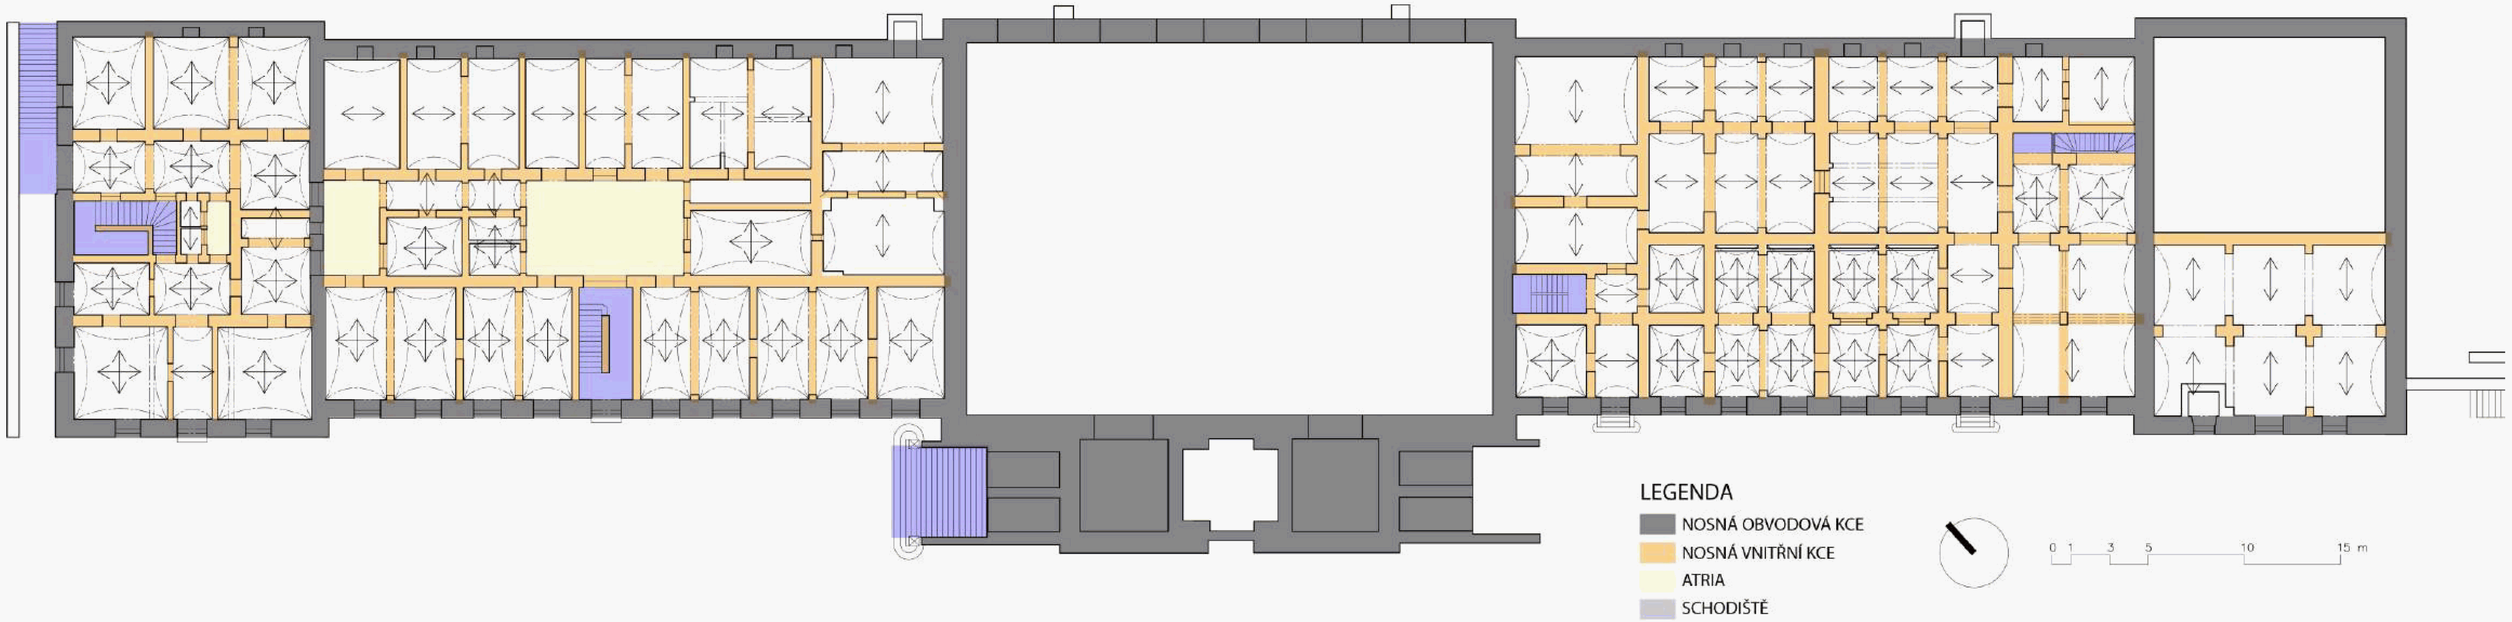


# DĚČÍN VÝCHOD-STATICKÉ SCHÉMA- 1.PP, 1.NP

2

## ŘEZ STUDENTSKOU KOLEJÍ

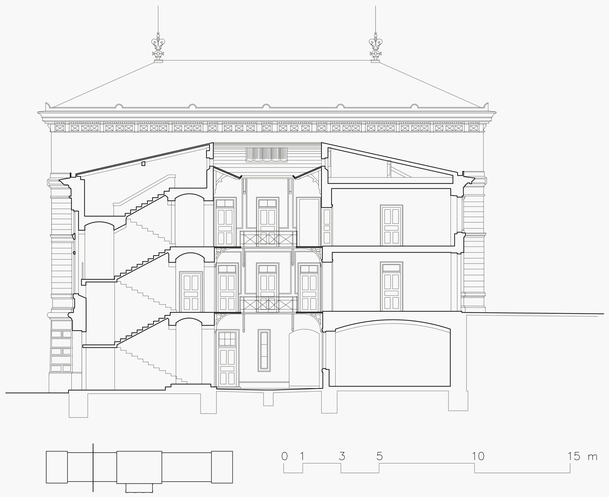


## ŘEZ PROSTŘEDNÍ HALOU

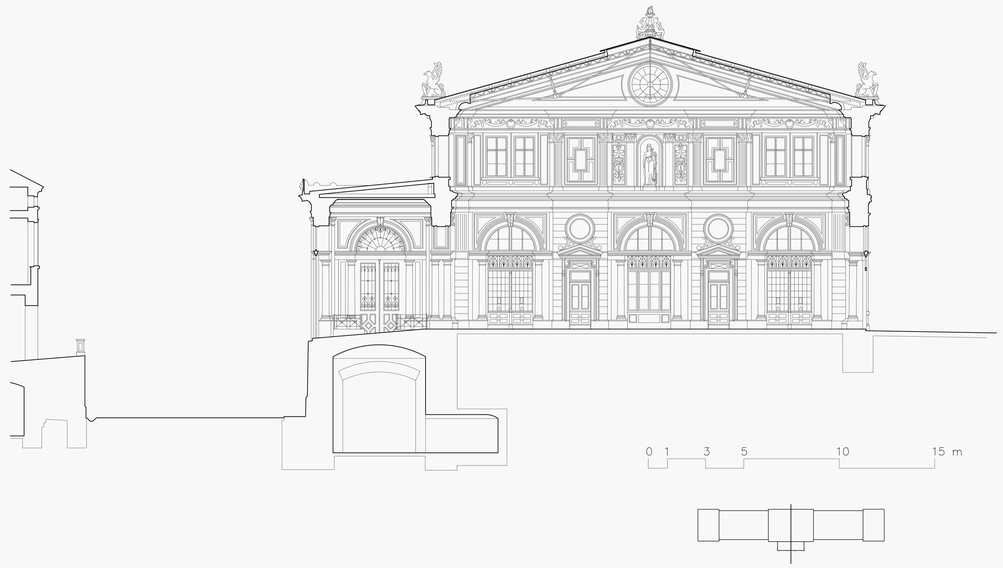


## 3. NADZEMNÍ PODLAŽÍ

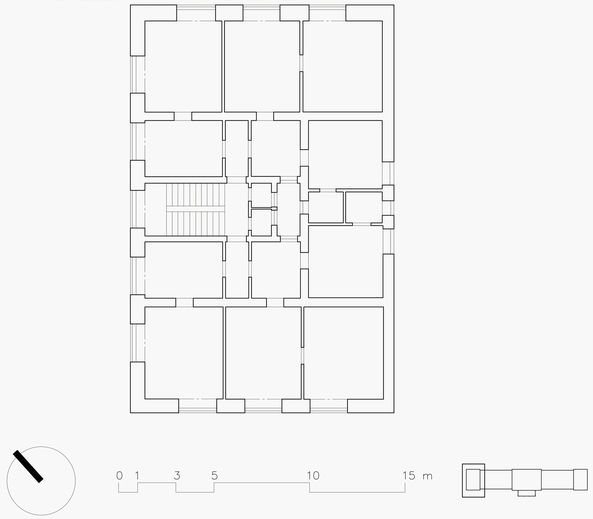


# DĚČÍN VÝCHOD-STÁVAJÍCÍ STAV- 3.NP, PŘÍČNÉ ŘEZY

## 2. NADZEMNÍ PODLAŽÍ

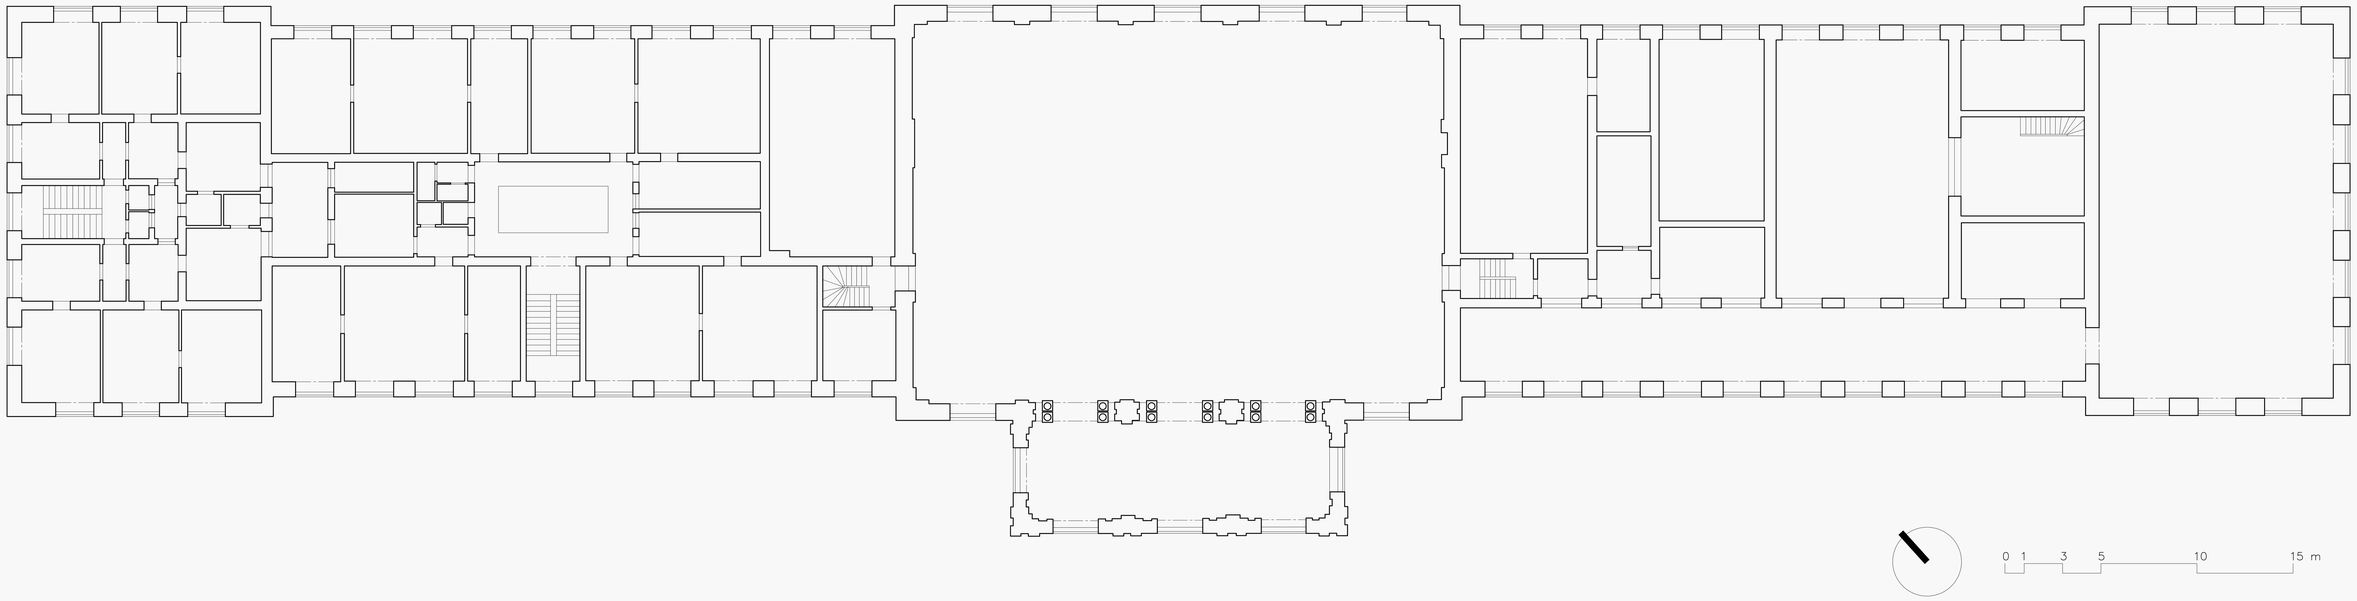


## PODÉLNÝ ŘEZ

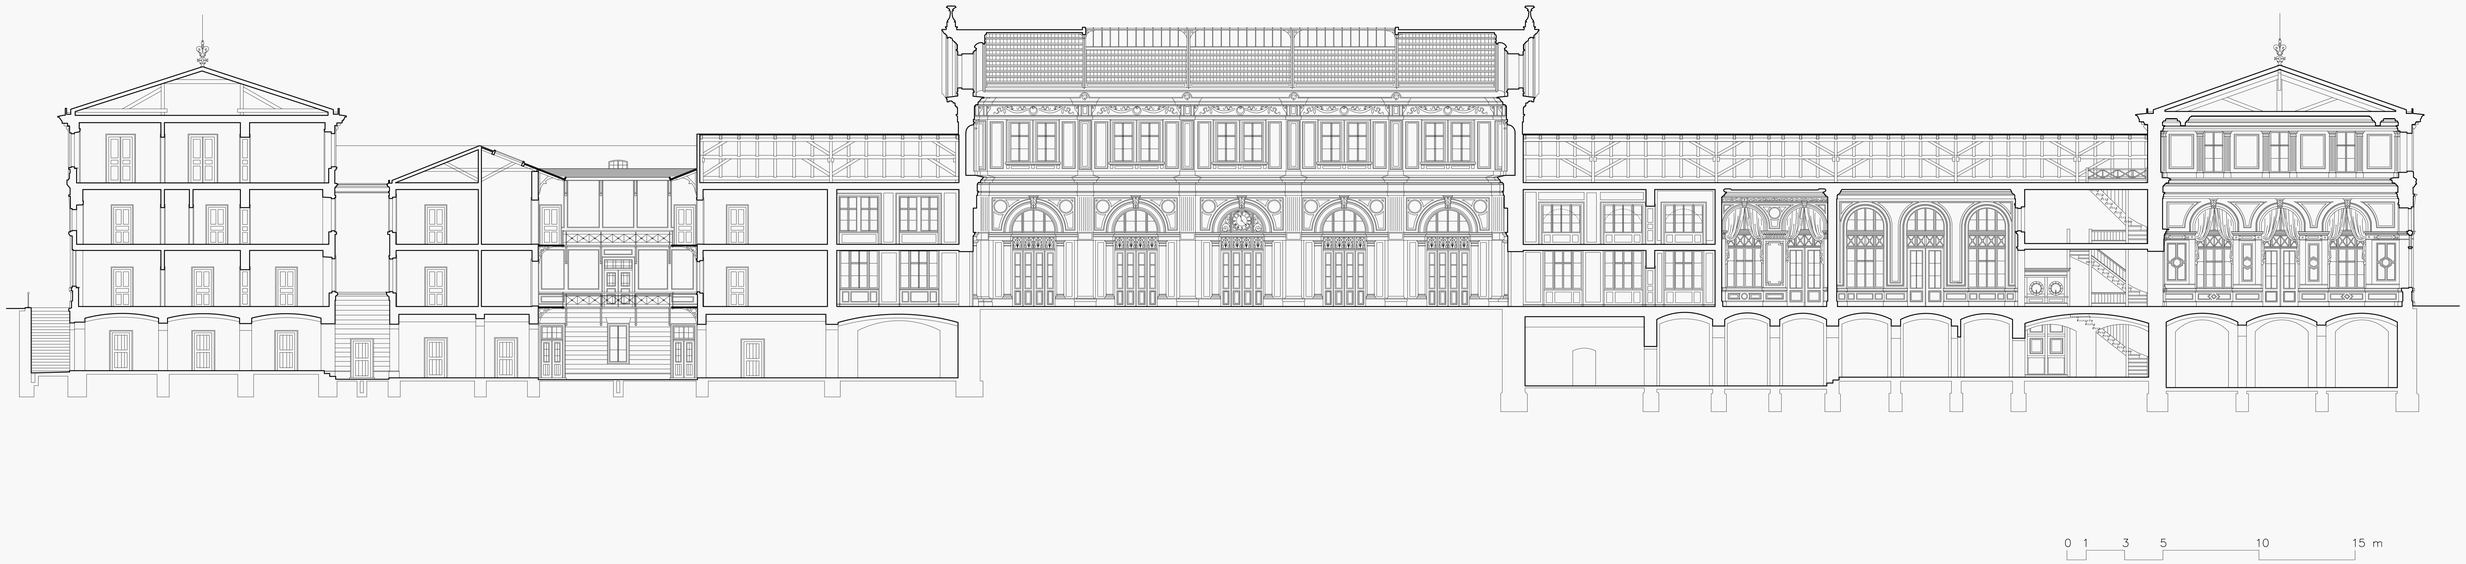


# DĚČÍN VÝCHOD-STÁVAJÍCÍ STAV- 2.NP, PODÉLNÝ ŘEZ

## 1. NADZEMNÍ PODLAŽÍ

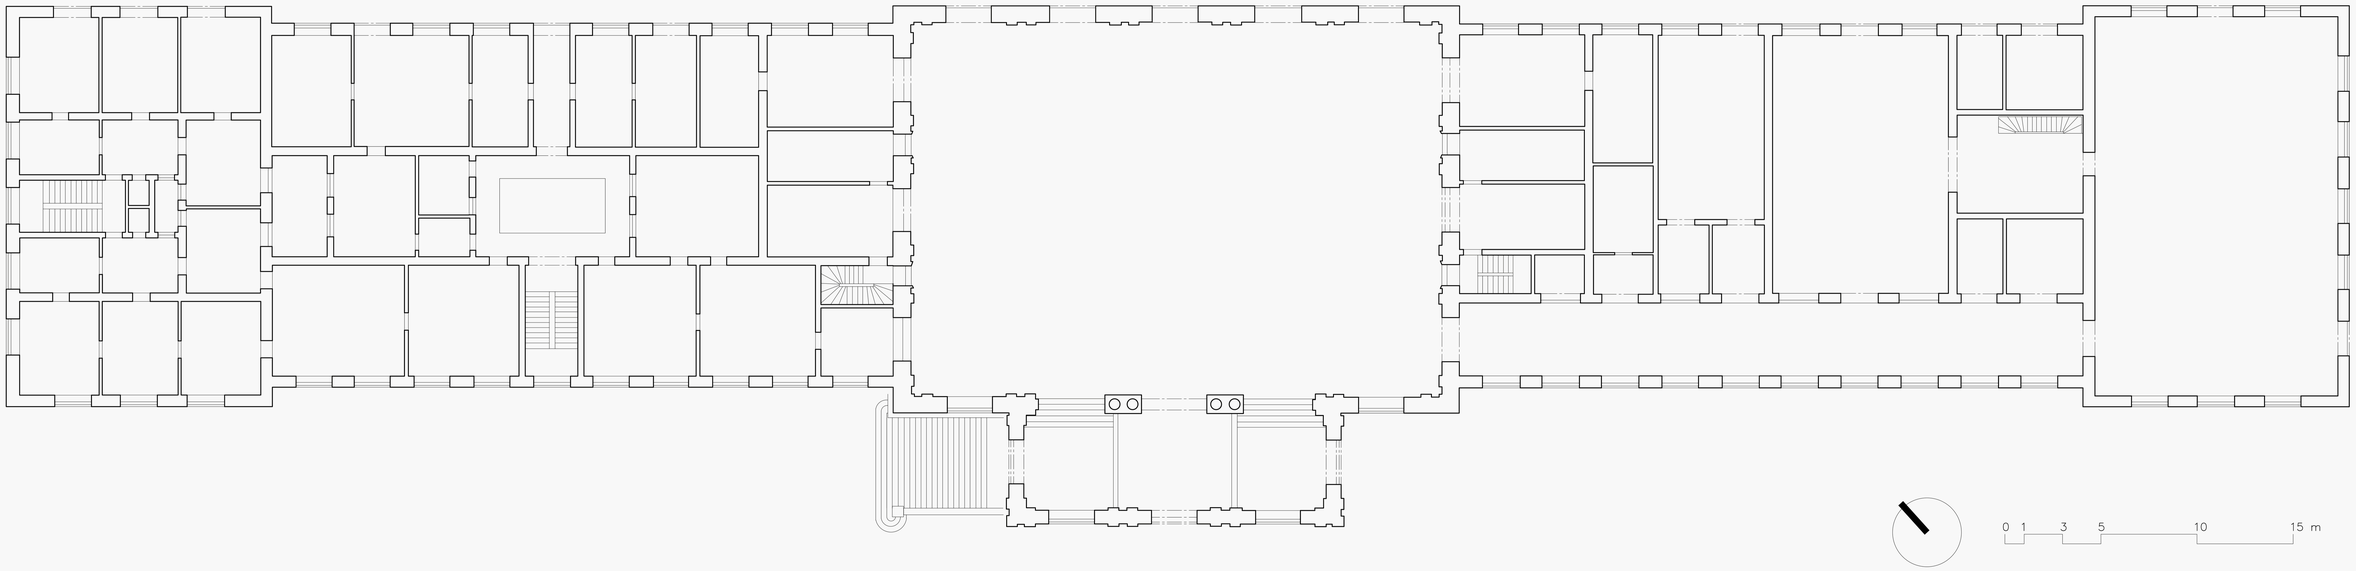


## 1. PODZEMNÍ PODLAŽÍ

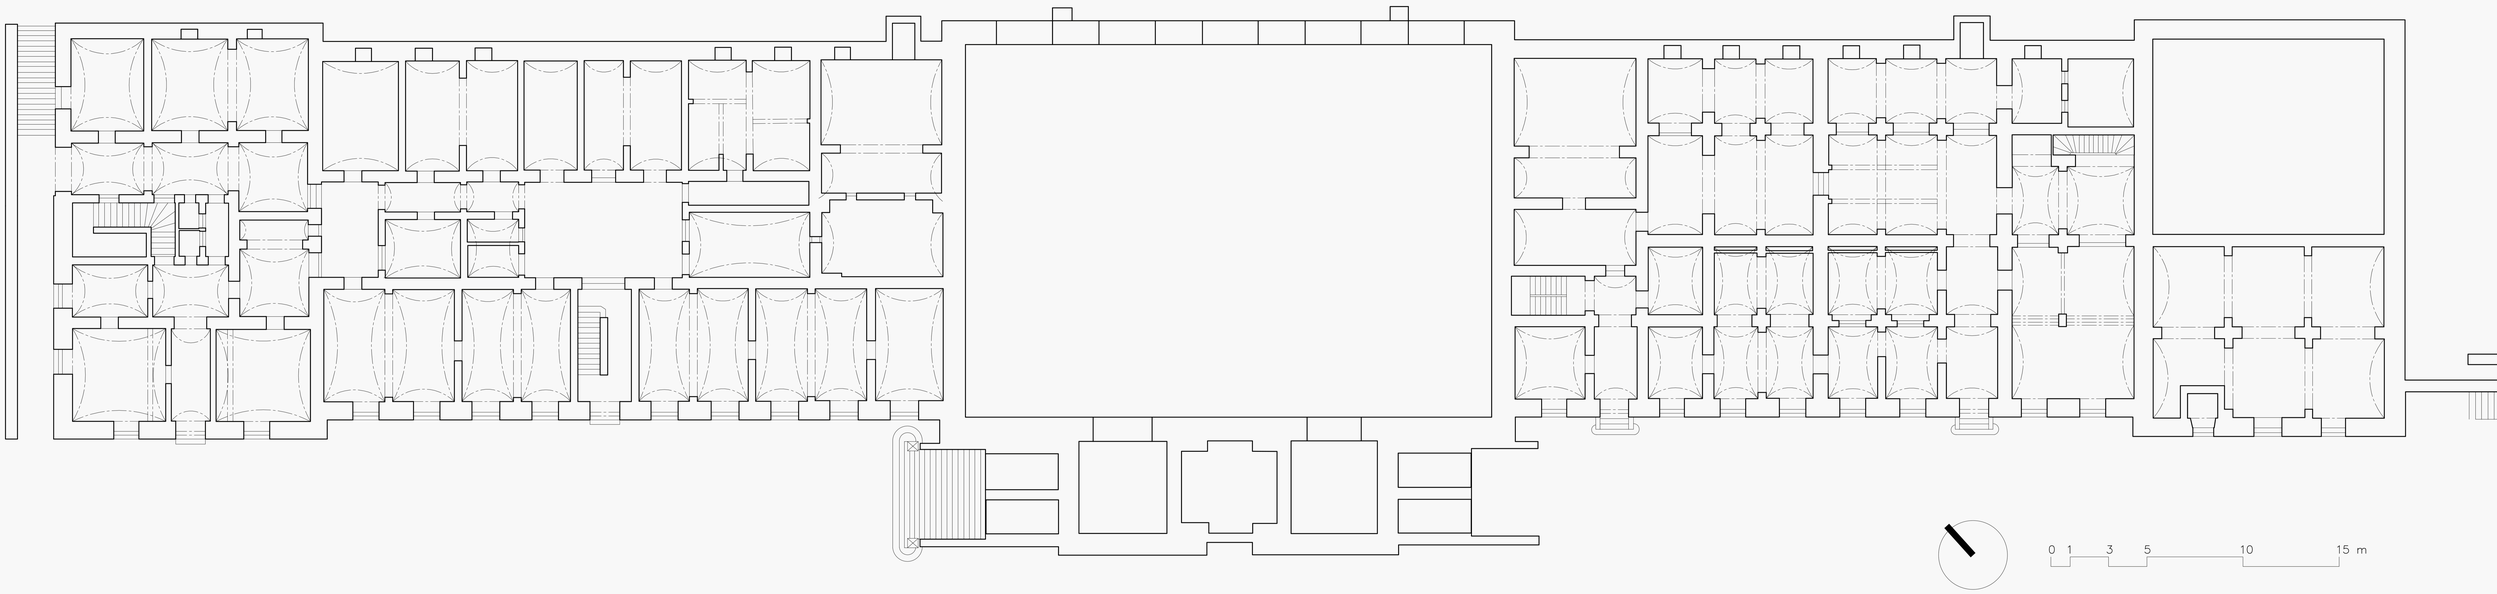


# DĚČÍN VÝCHOD-STÁVAJÍCÍ STAV- 1.NP, 1.PP

HOCHBAU.

OESTERREICHISCHE NORDWESTBAHN

[Ergänzungs Netz]

GRENZBAHNHOF TETSCHEN.

Verbindungsbrücke zum Aufnahmsgebäude der böhmischen Nordbahn.

NORMAL-BLATT N.° 11.

PODÉLNÝ ŘEZ LÁVKOU

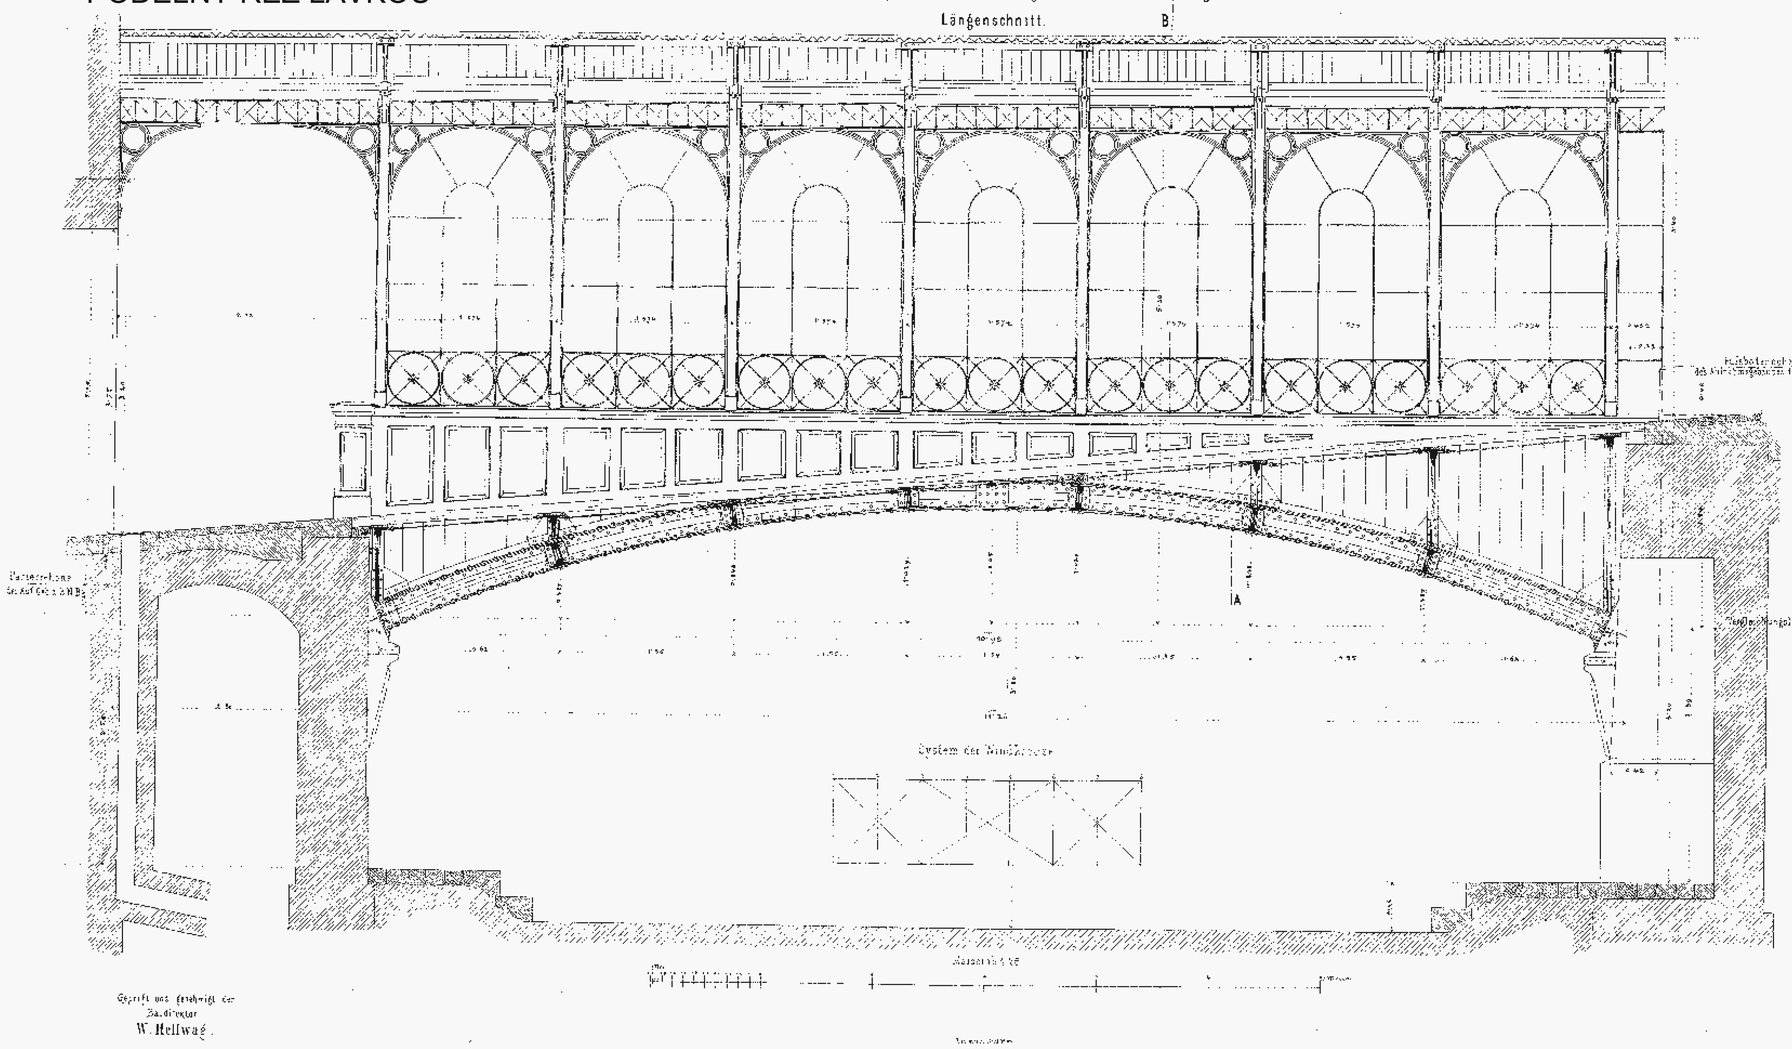


PŘÍČNÝ ŘEZ LÁVKOU

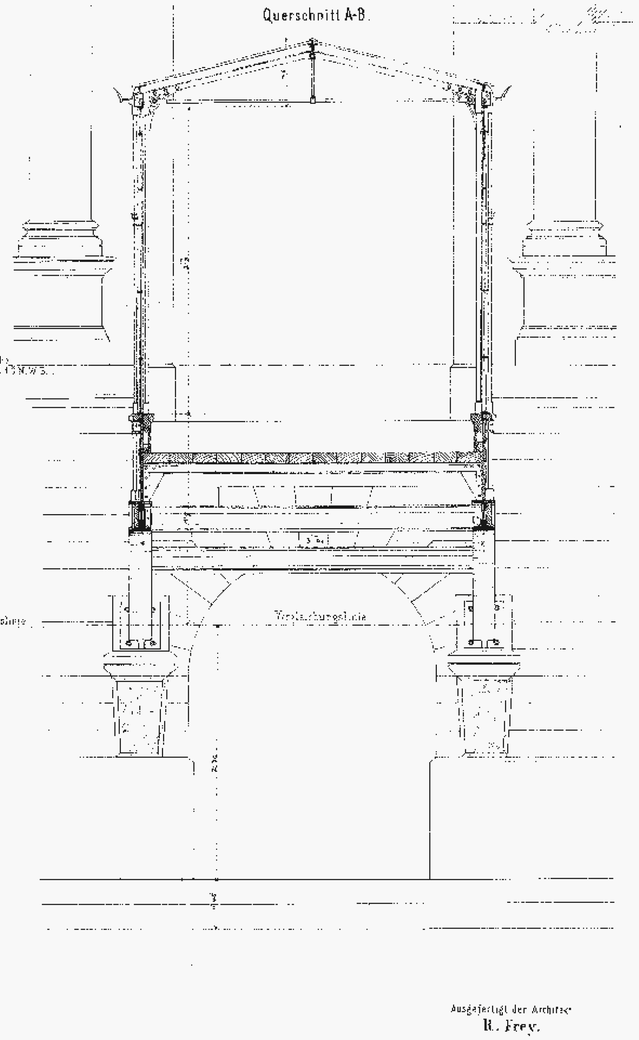


DĚČÍN VÝCHOD- PŮVODNÍ STAV- LÁVKA

ŘEZ PAVLAČÍ

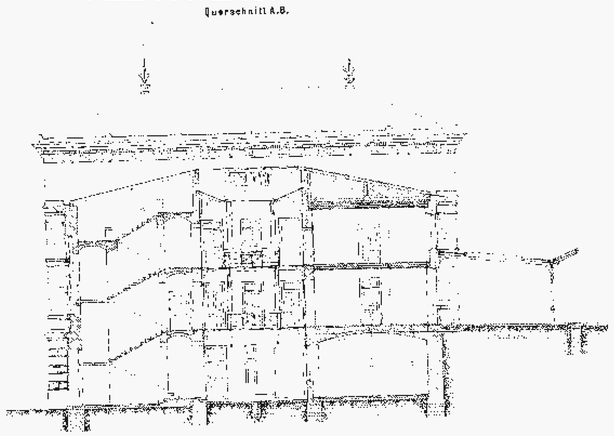


ŘEZ PROSTŘEDNÍ HALOU/ LÁVKOU

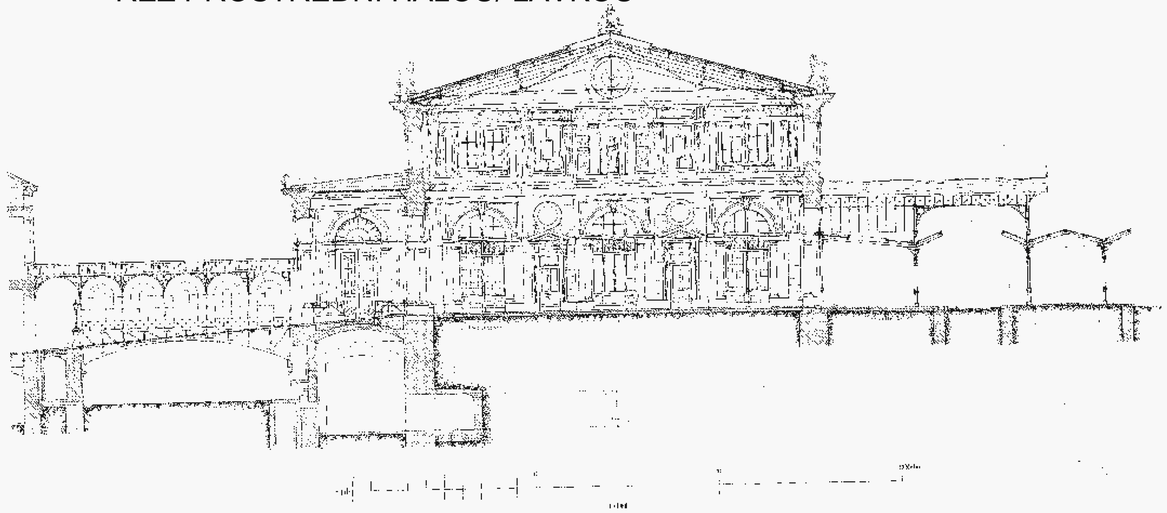

ŘEZ VÝCHODNÍ ČÁSTÍ

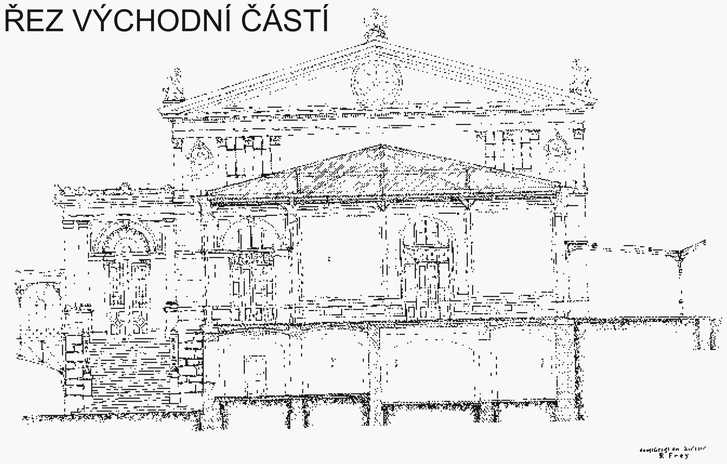

PODÉLNÝ ŘEZ

HOCHBAU.

OESTERREICHISCHE NORDWESTBAHN
(Ergänzungs Netz)

NORMAL-BLATT № 1.

# BAHNHOF TETSCHEN.

Erdgeschoss.

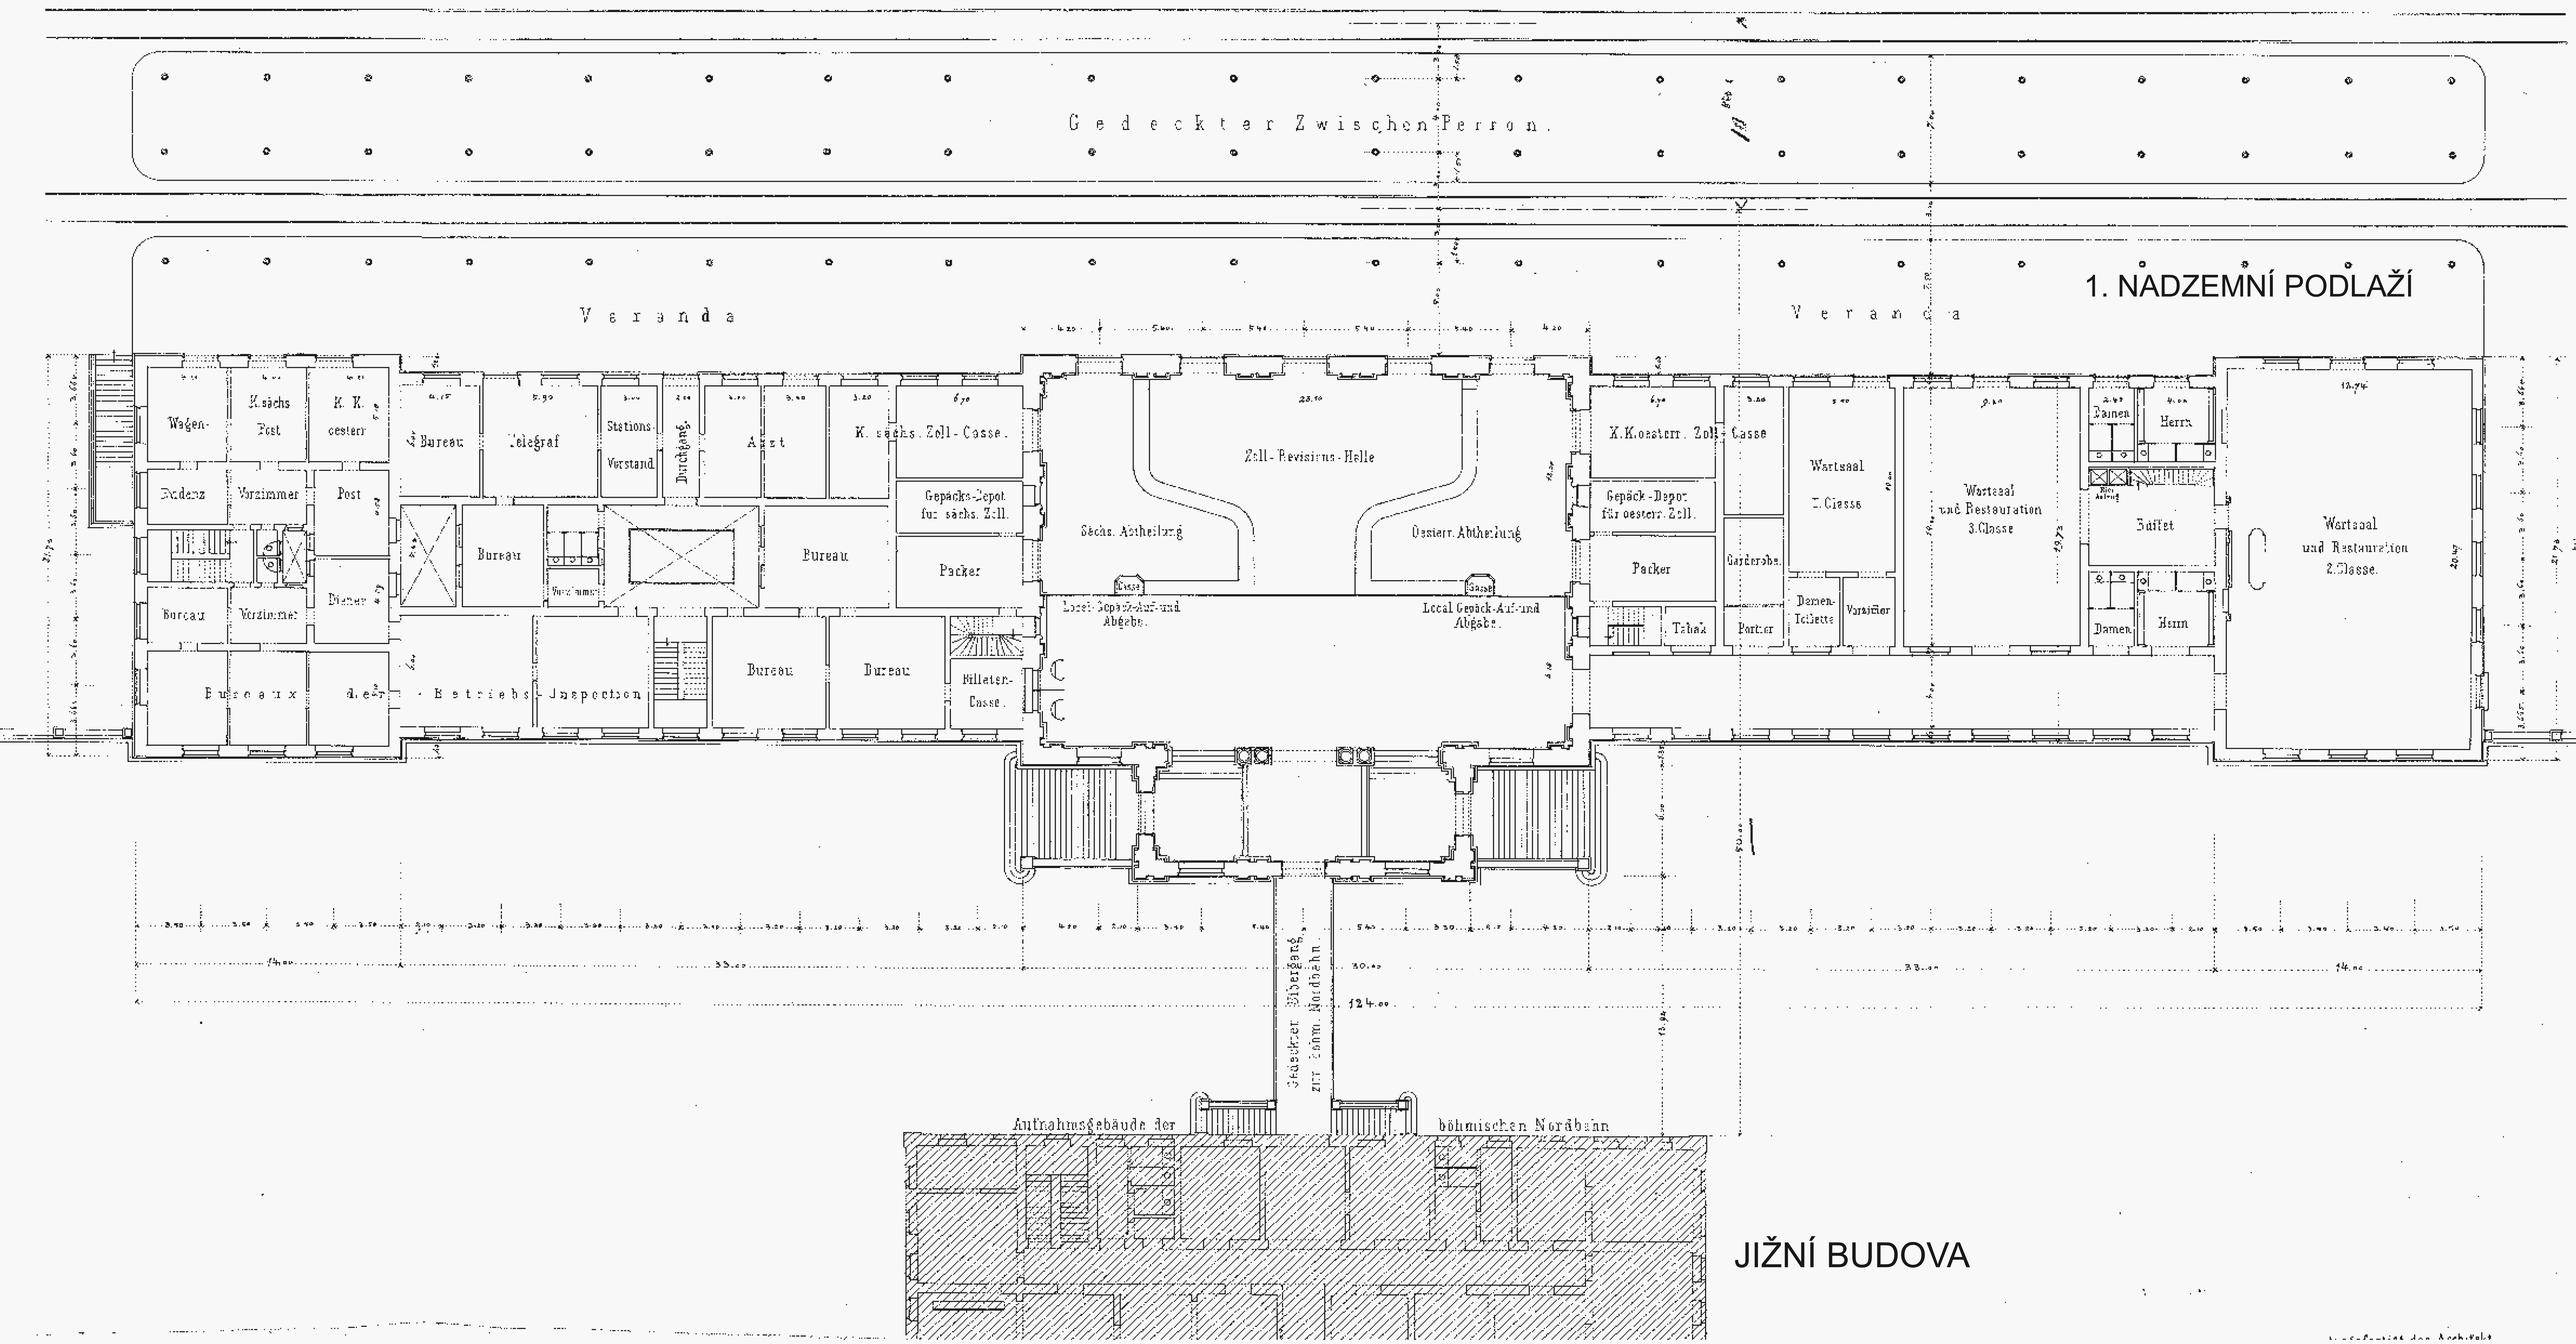


JIŽNÍ BUDOVA

DĚČÍN VÝCHOD- PŮVODNÍ STAV- 1.NP