





PŘÍČNÝ ŘEZ (1:200)

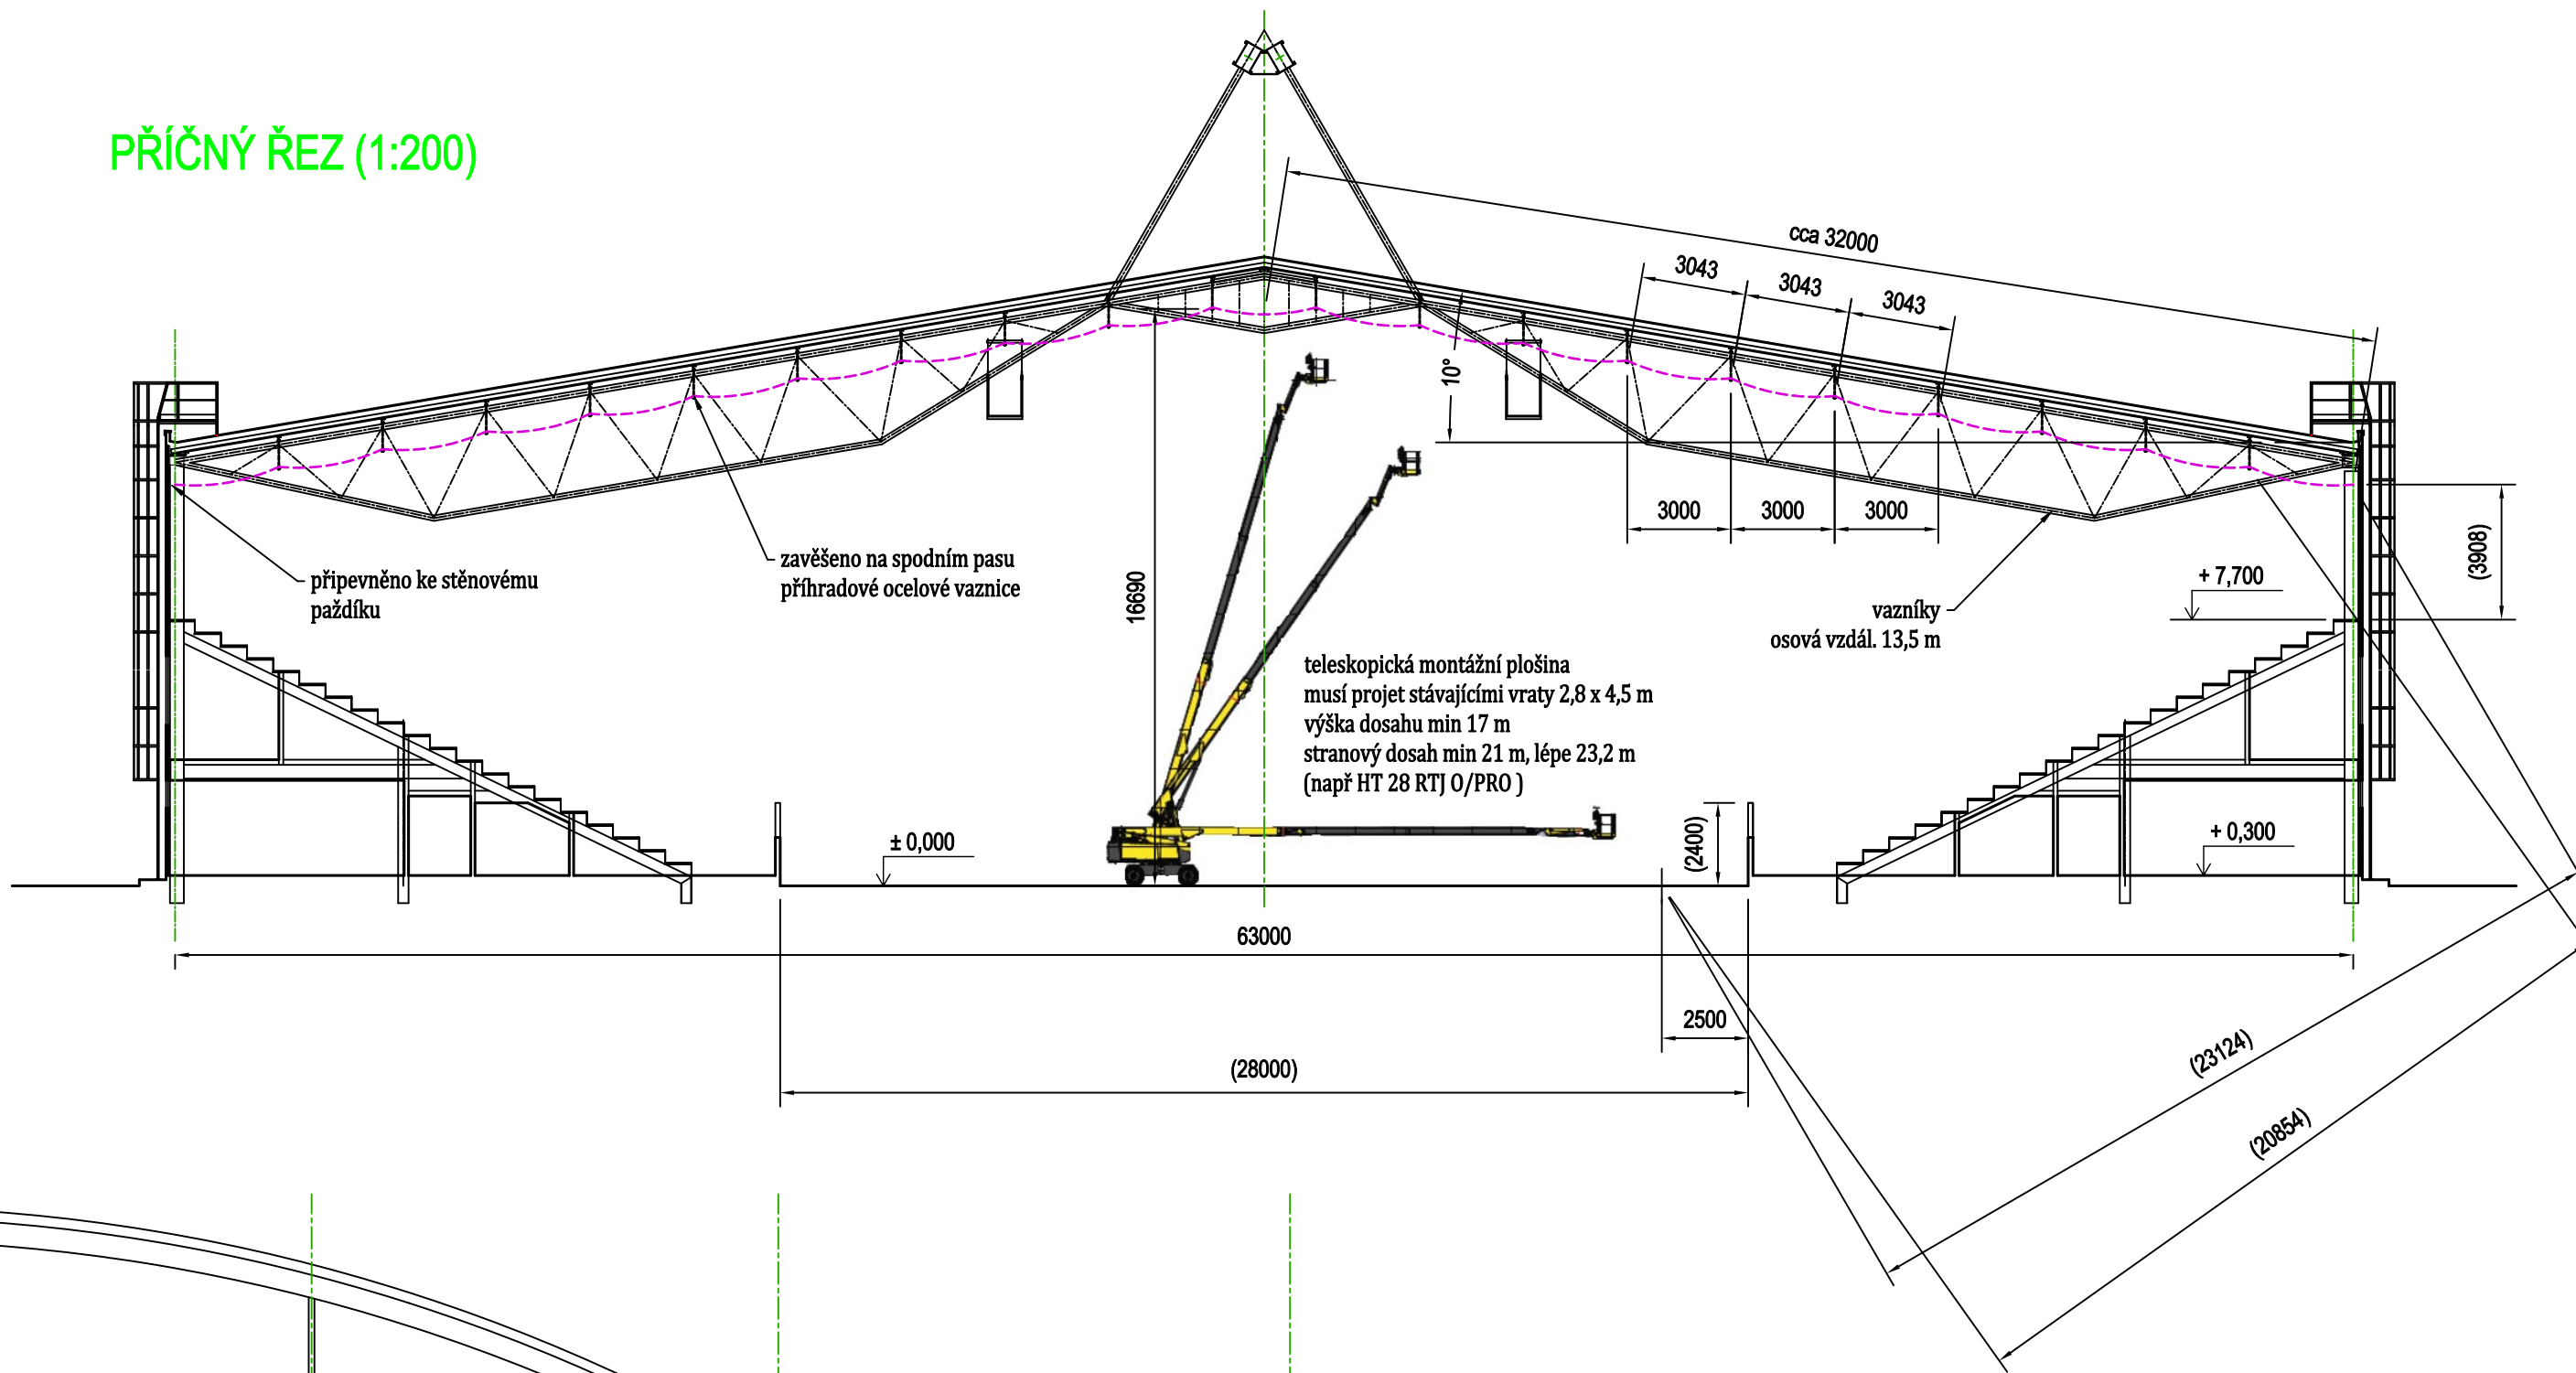

PODÉLNÝ ŘEZ (1:200)

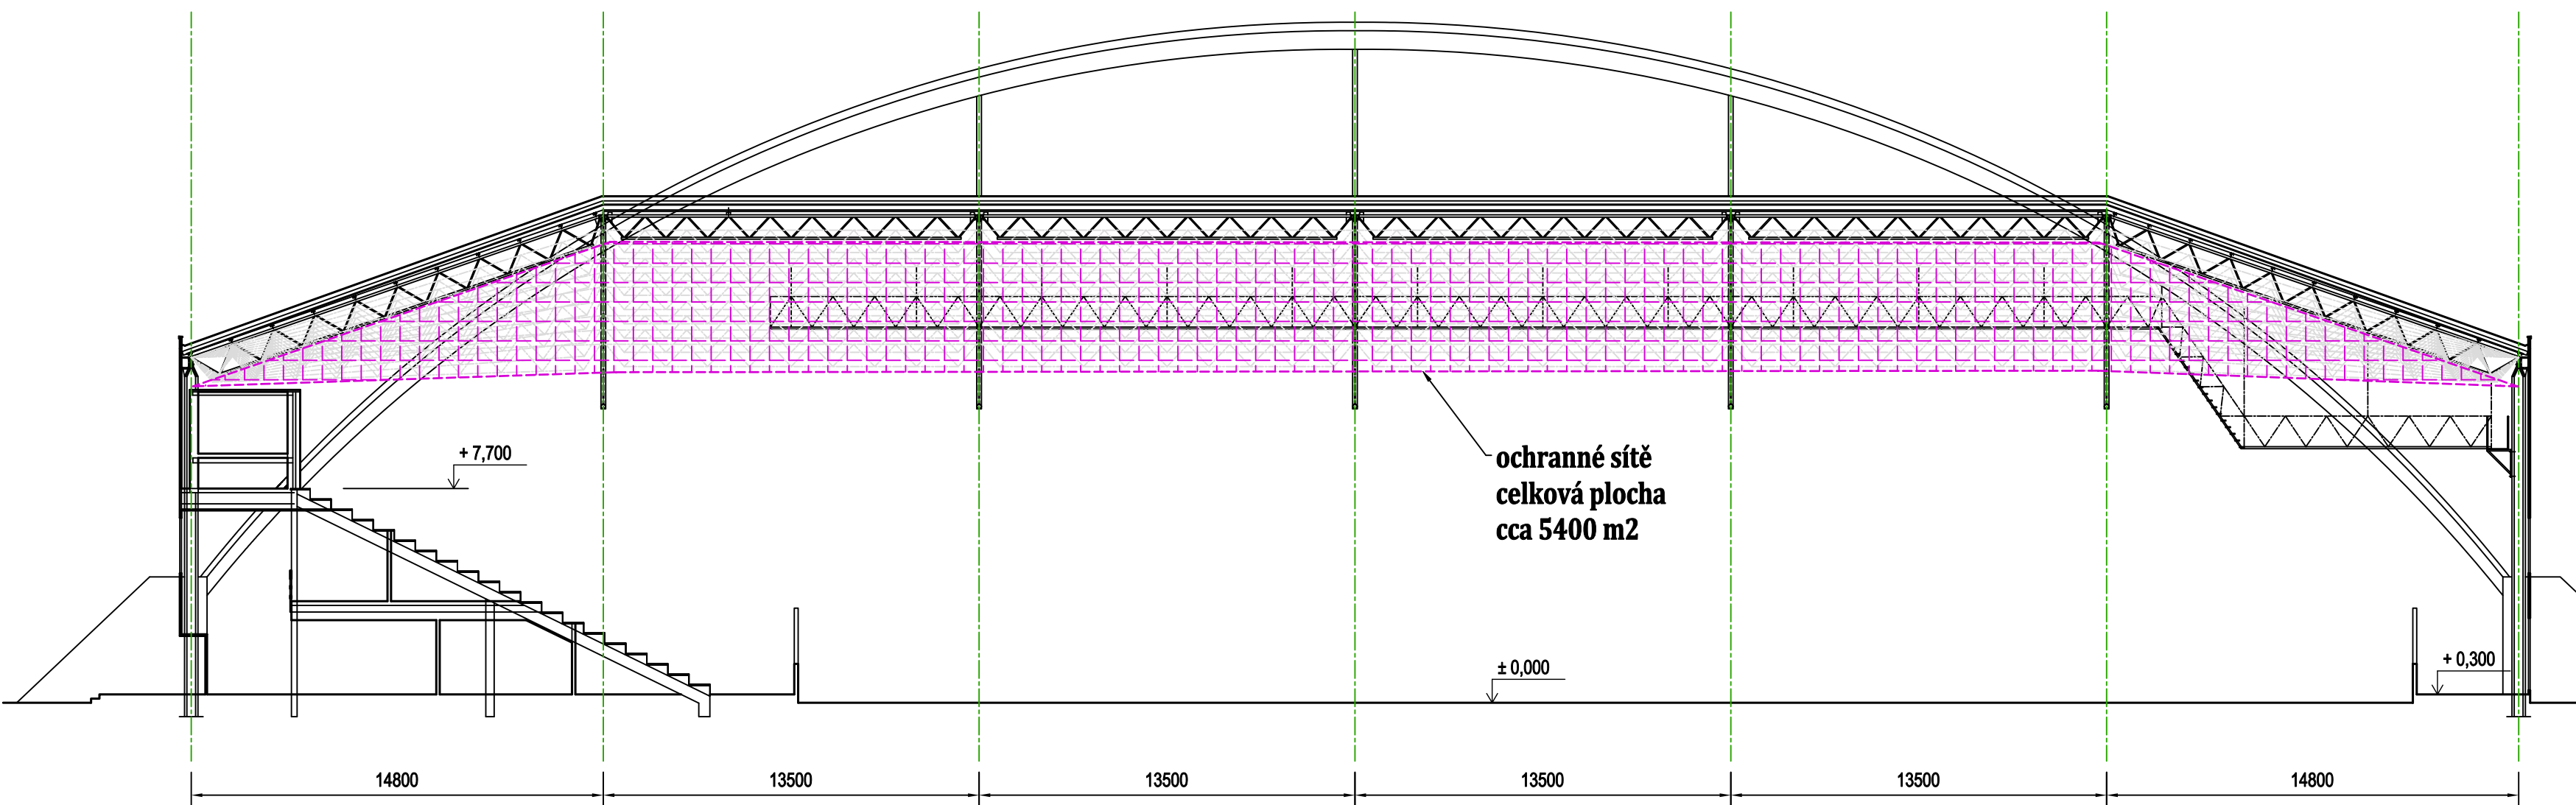

ČÁST PODÉLNÉHO ŘEZU (1:50)

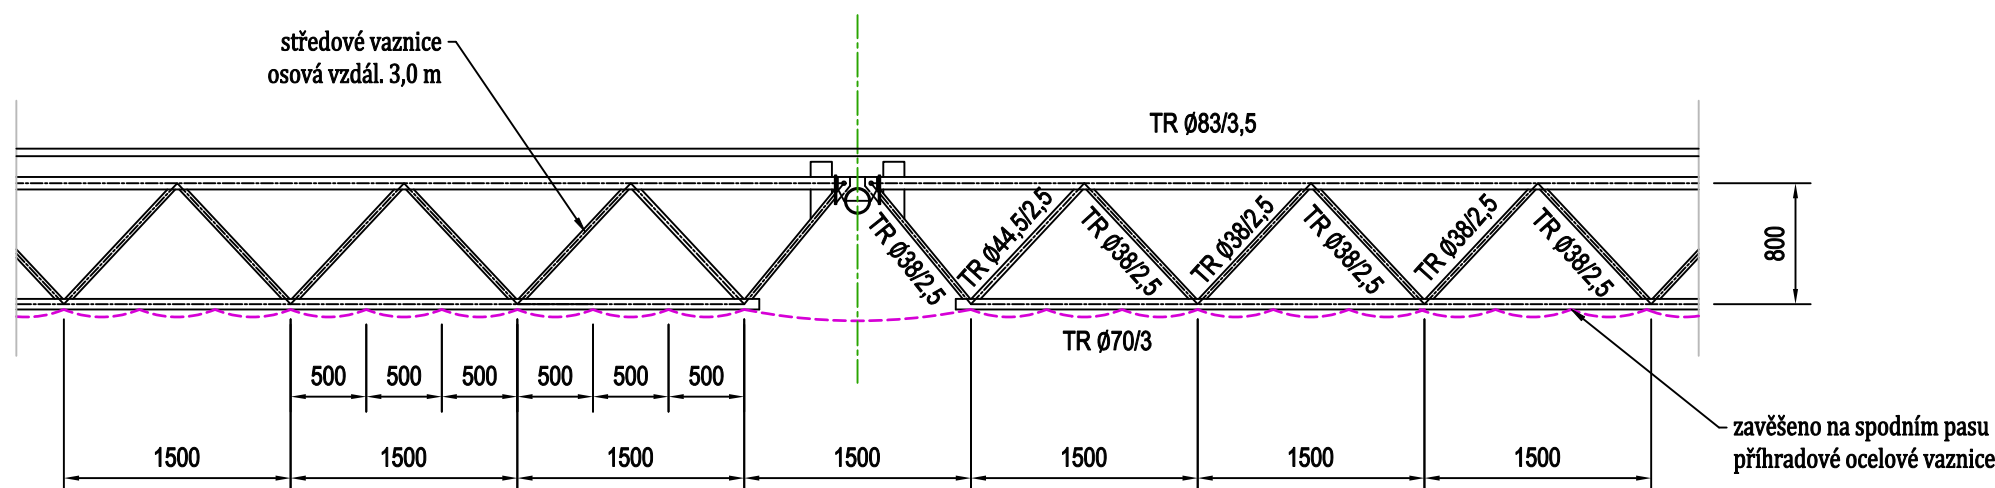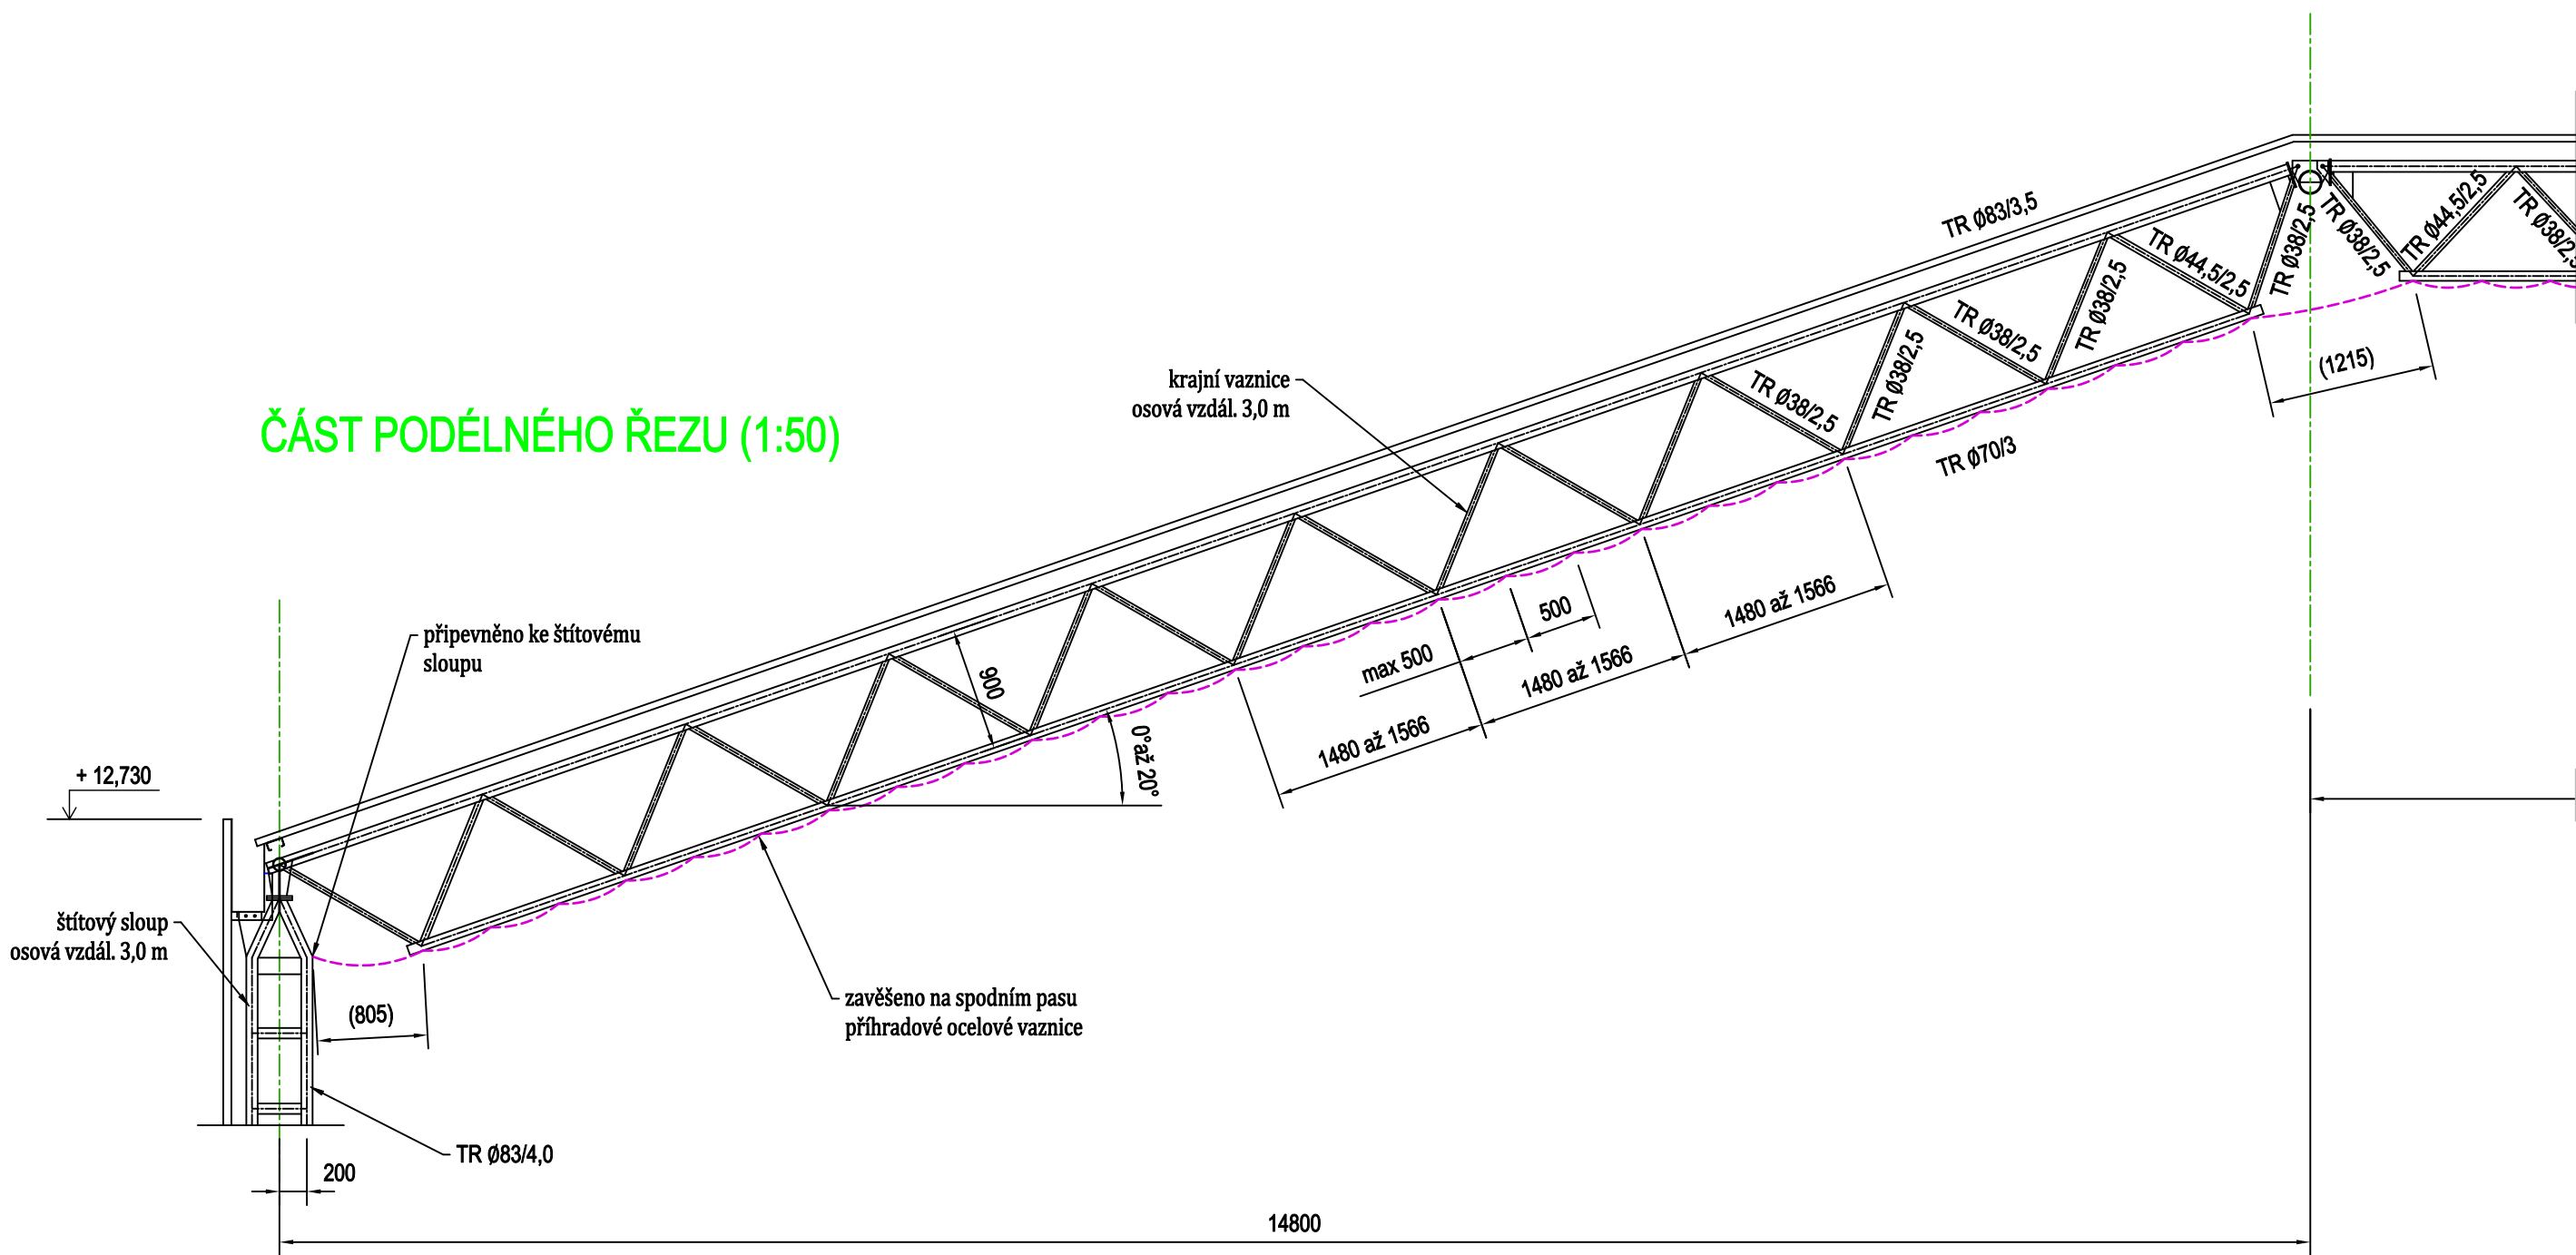

- 1) Zavěšování a svěšování záchytných sítí vyžaduje pojezd mobilní pracovní plošiny po ledové ploše. Ta by měla být v ten čas bez ledu.
- 2) Sítě musí být zavěšeny před sejmutím stávajících střešních desek.
- 3) Sítě mohou být odstraněny po přichycení trapezového plechu střešní konstrukce.

KÓTOVÁNÍ V MILIMETRECH

VEDOUcí PROJEKTU :	VYPRACOVAL :
ING. KHOL	ING. CHOCHOLOVÁ
KRAJ : ÚSTECKÝ	OBEC : Děčín
INVESTOR : Statutární město Děčín - magistrát, Mírové nám. 1175/5	

Výměna střešního pláště zimního stadionu Děčín
Oblouková 638/21, Děčín I

NÁZEV AKCE :
Výměna střešního pláště zimního stadionu
NÁZEV VÝKRESU :
Záchytné sítě jako pracovní plošina

ANTA.CT spol. s r.o. Masarykova 543/18, 460 01 Liberec 1 Tel. : 777 048 900 E-mail : khol@anta-ct.cz www.anta-ct.cz IČO : 25430599	FORMÁT : 8xA4 ÚČEL : DSP DATUM : 10.11.2017 ZMĚNA A : ZMĚNA B : ZMĚNA C : ZMĚNA D : MĚŘÍTKO : 1 : 200 ČÍSLO VÝKRESU : VSP-17-D10
--	---

- Sítě jako pracovní plošiny musejí splňovat následující kritéria:**
- 1) Síť musí odpovídat normě EN 1263-1, typ sítě B1, velikost oka max 45 mm.
 - 2) Upevnění sítě pásy nebo lany s min. pevností v tahu 30 kN.
 - 3) Pásy nebo lana musí odpovídat normě EN 12195-2.
 - 4) Vzdušnost mezi dvěma upevňovacími body musí činit max 500 mm.
 - 5) Rozestup příčných výztuh max 2 m (platí pro oba směry).
 - 6) Protažení každým desátým okem (vždy přes 10 ok).
 - 7) Max. prověšení sítě smí při zatížení jednou osobou činit 500 mm.
 - 8) Návod pro manipulaci se sítěmi jako pracovními plošinami v pokynu BGI 662 Profesního svazu ve stavebnictví.

Výše uvedená kritéria splňují např. záchranné sítě HUCK, EMKOL aj.