
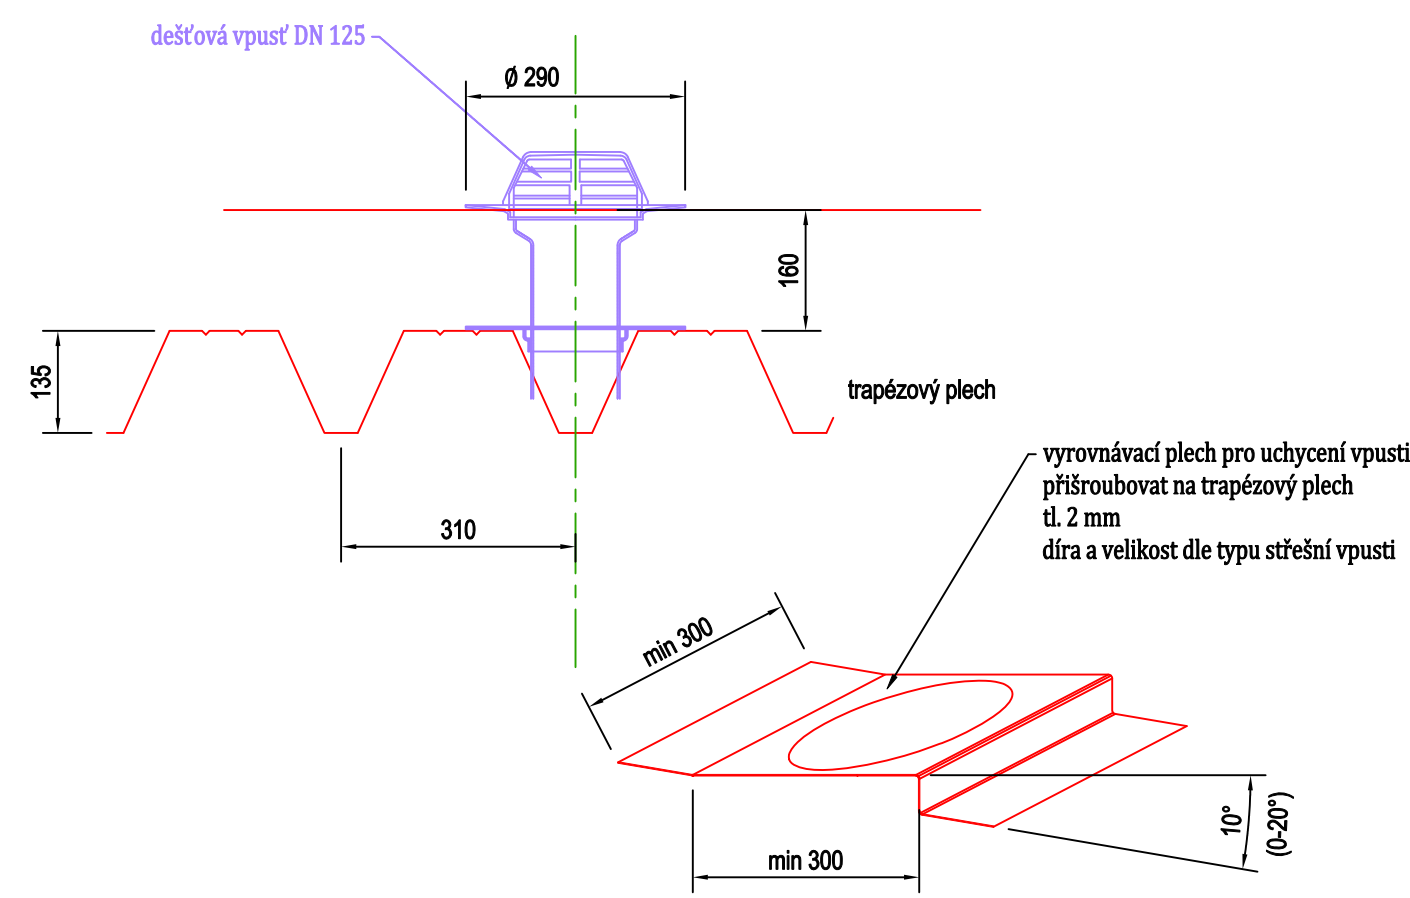
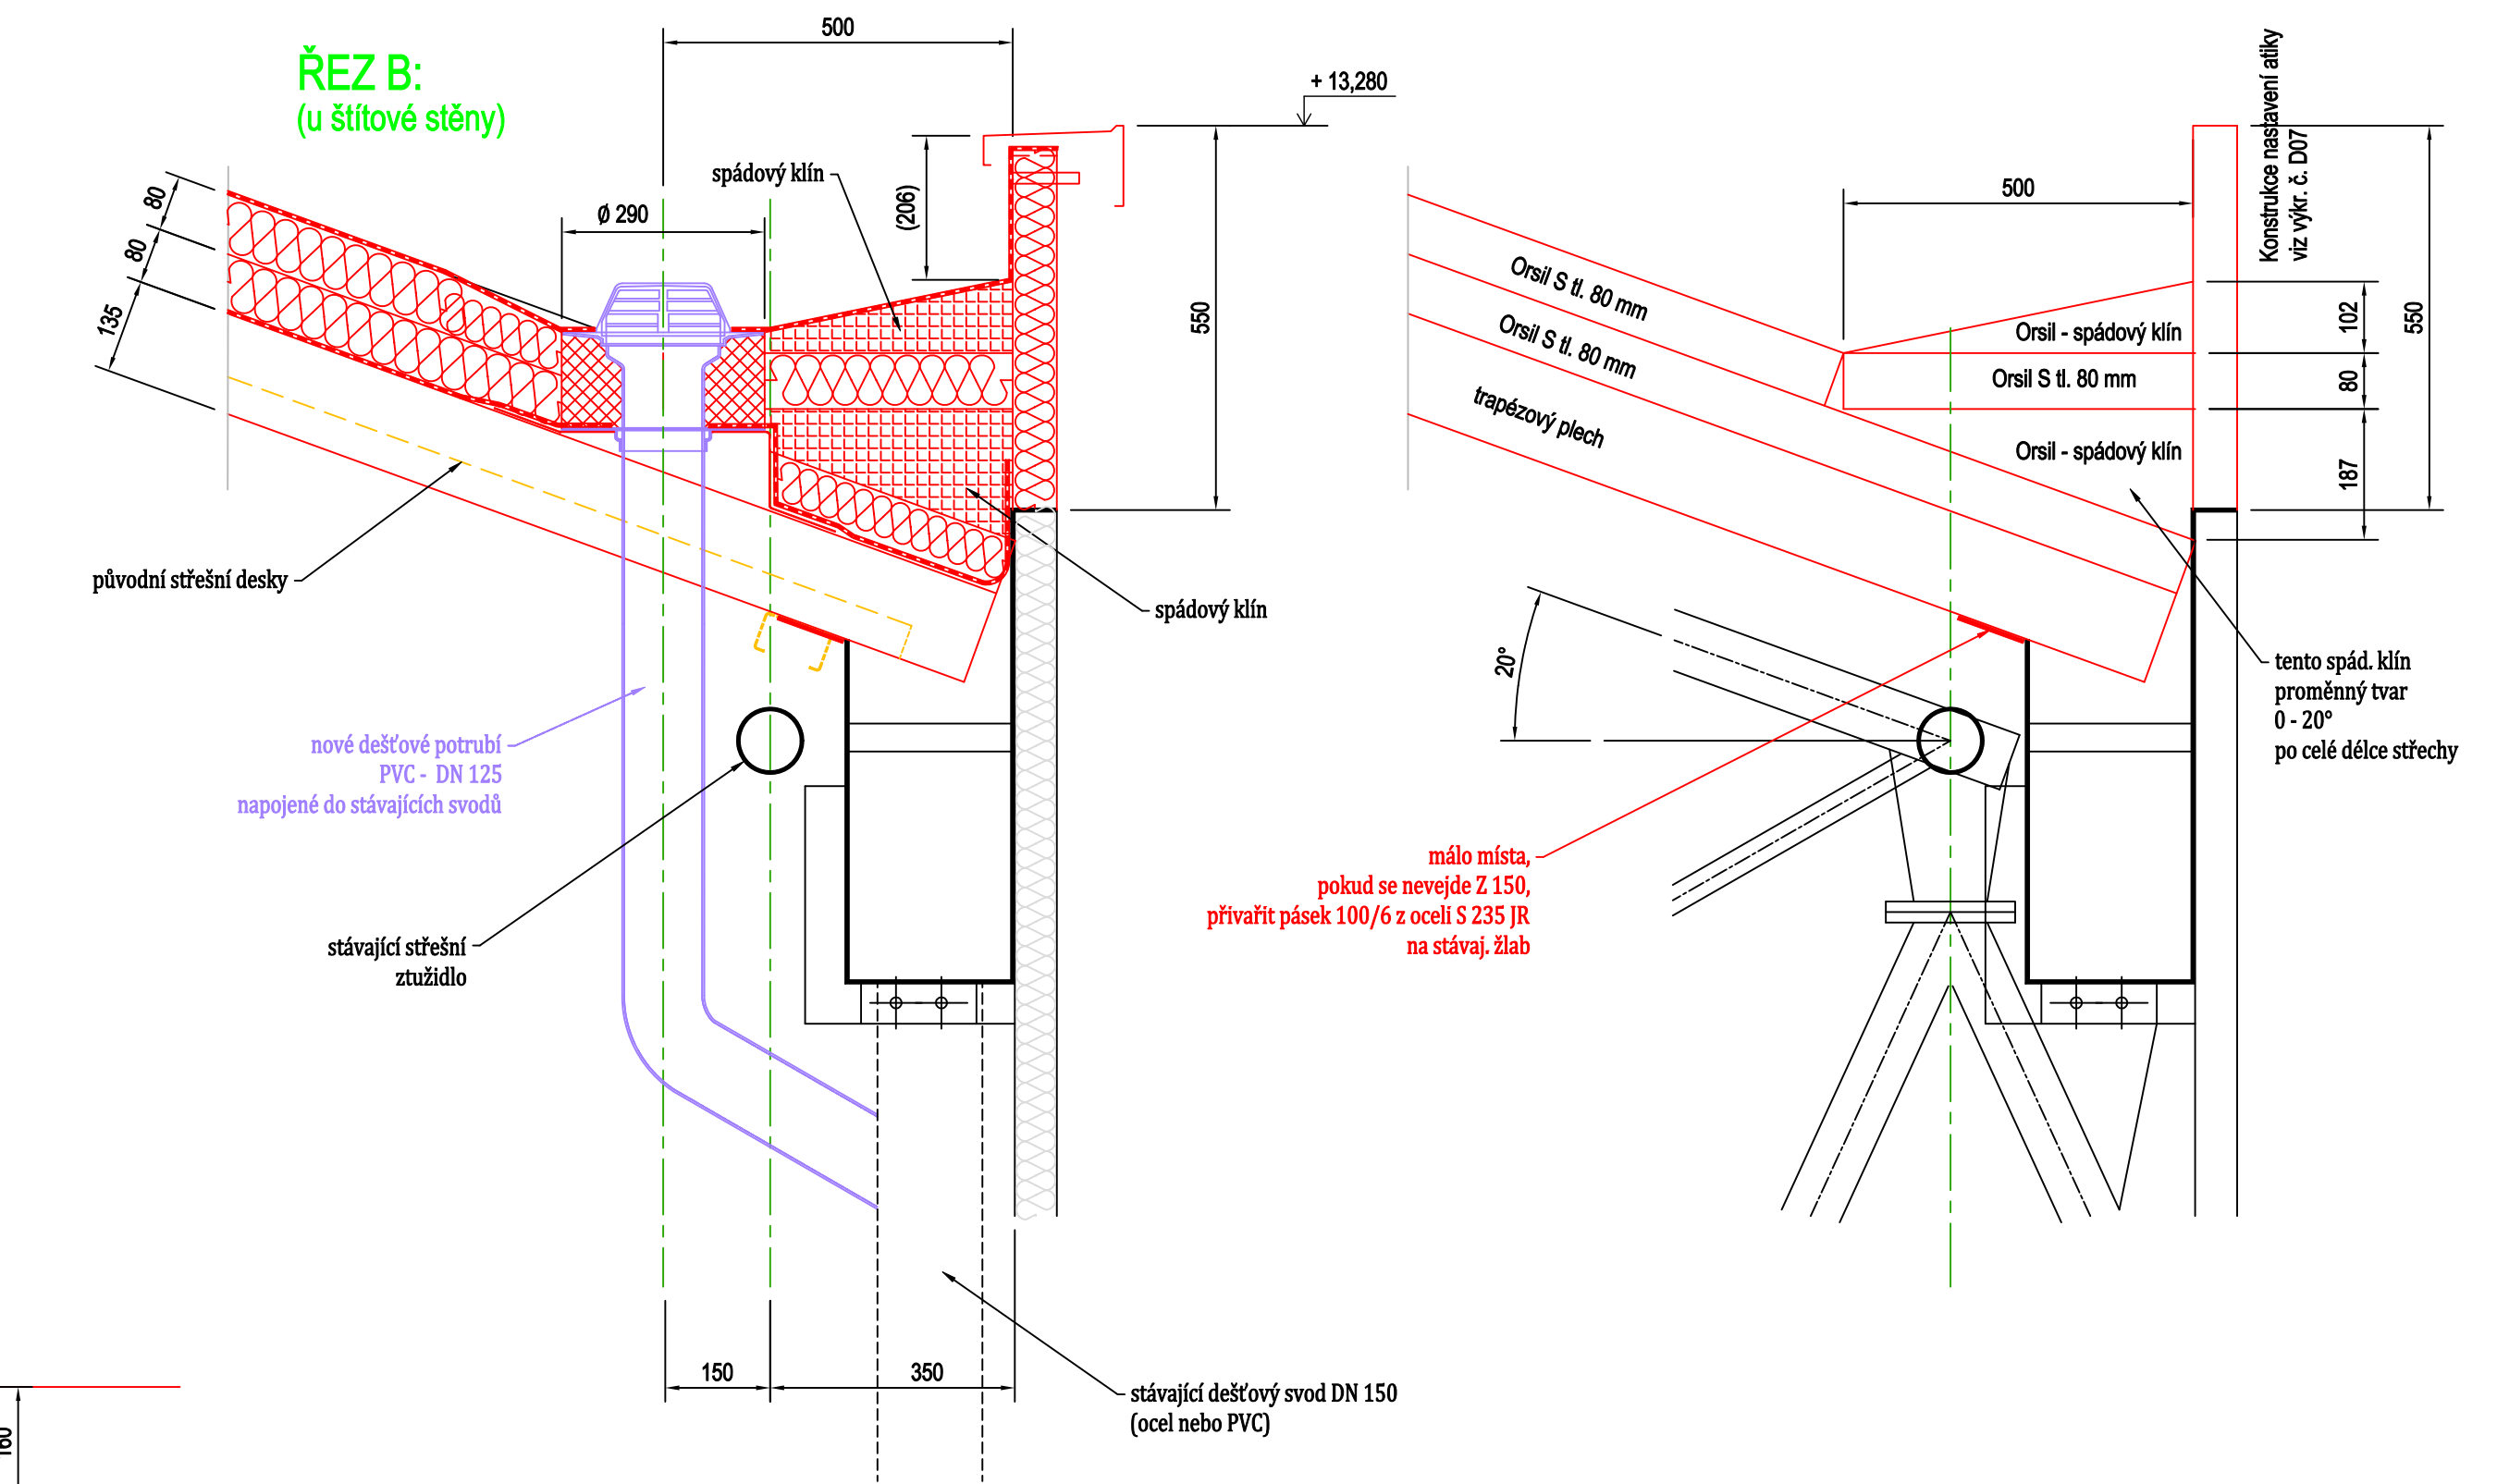
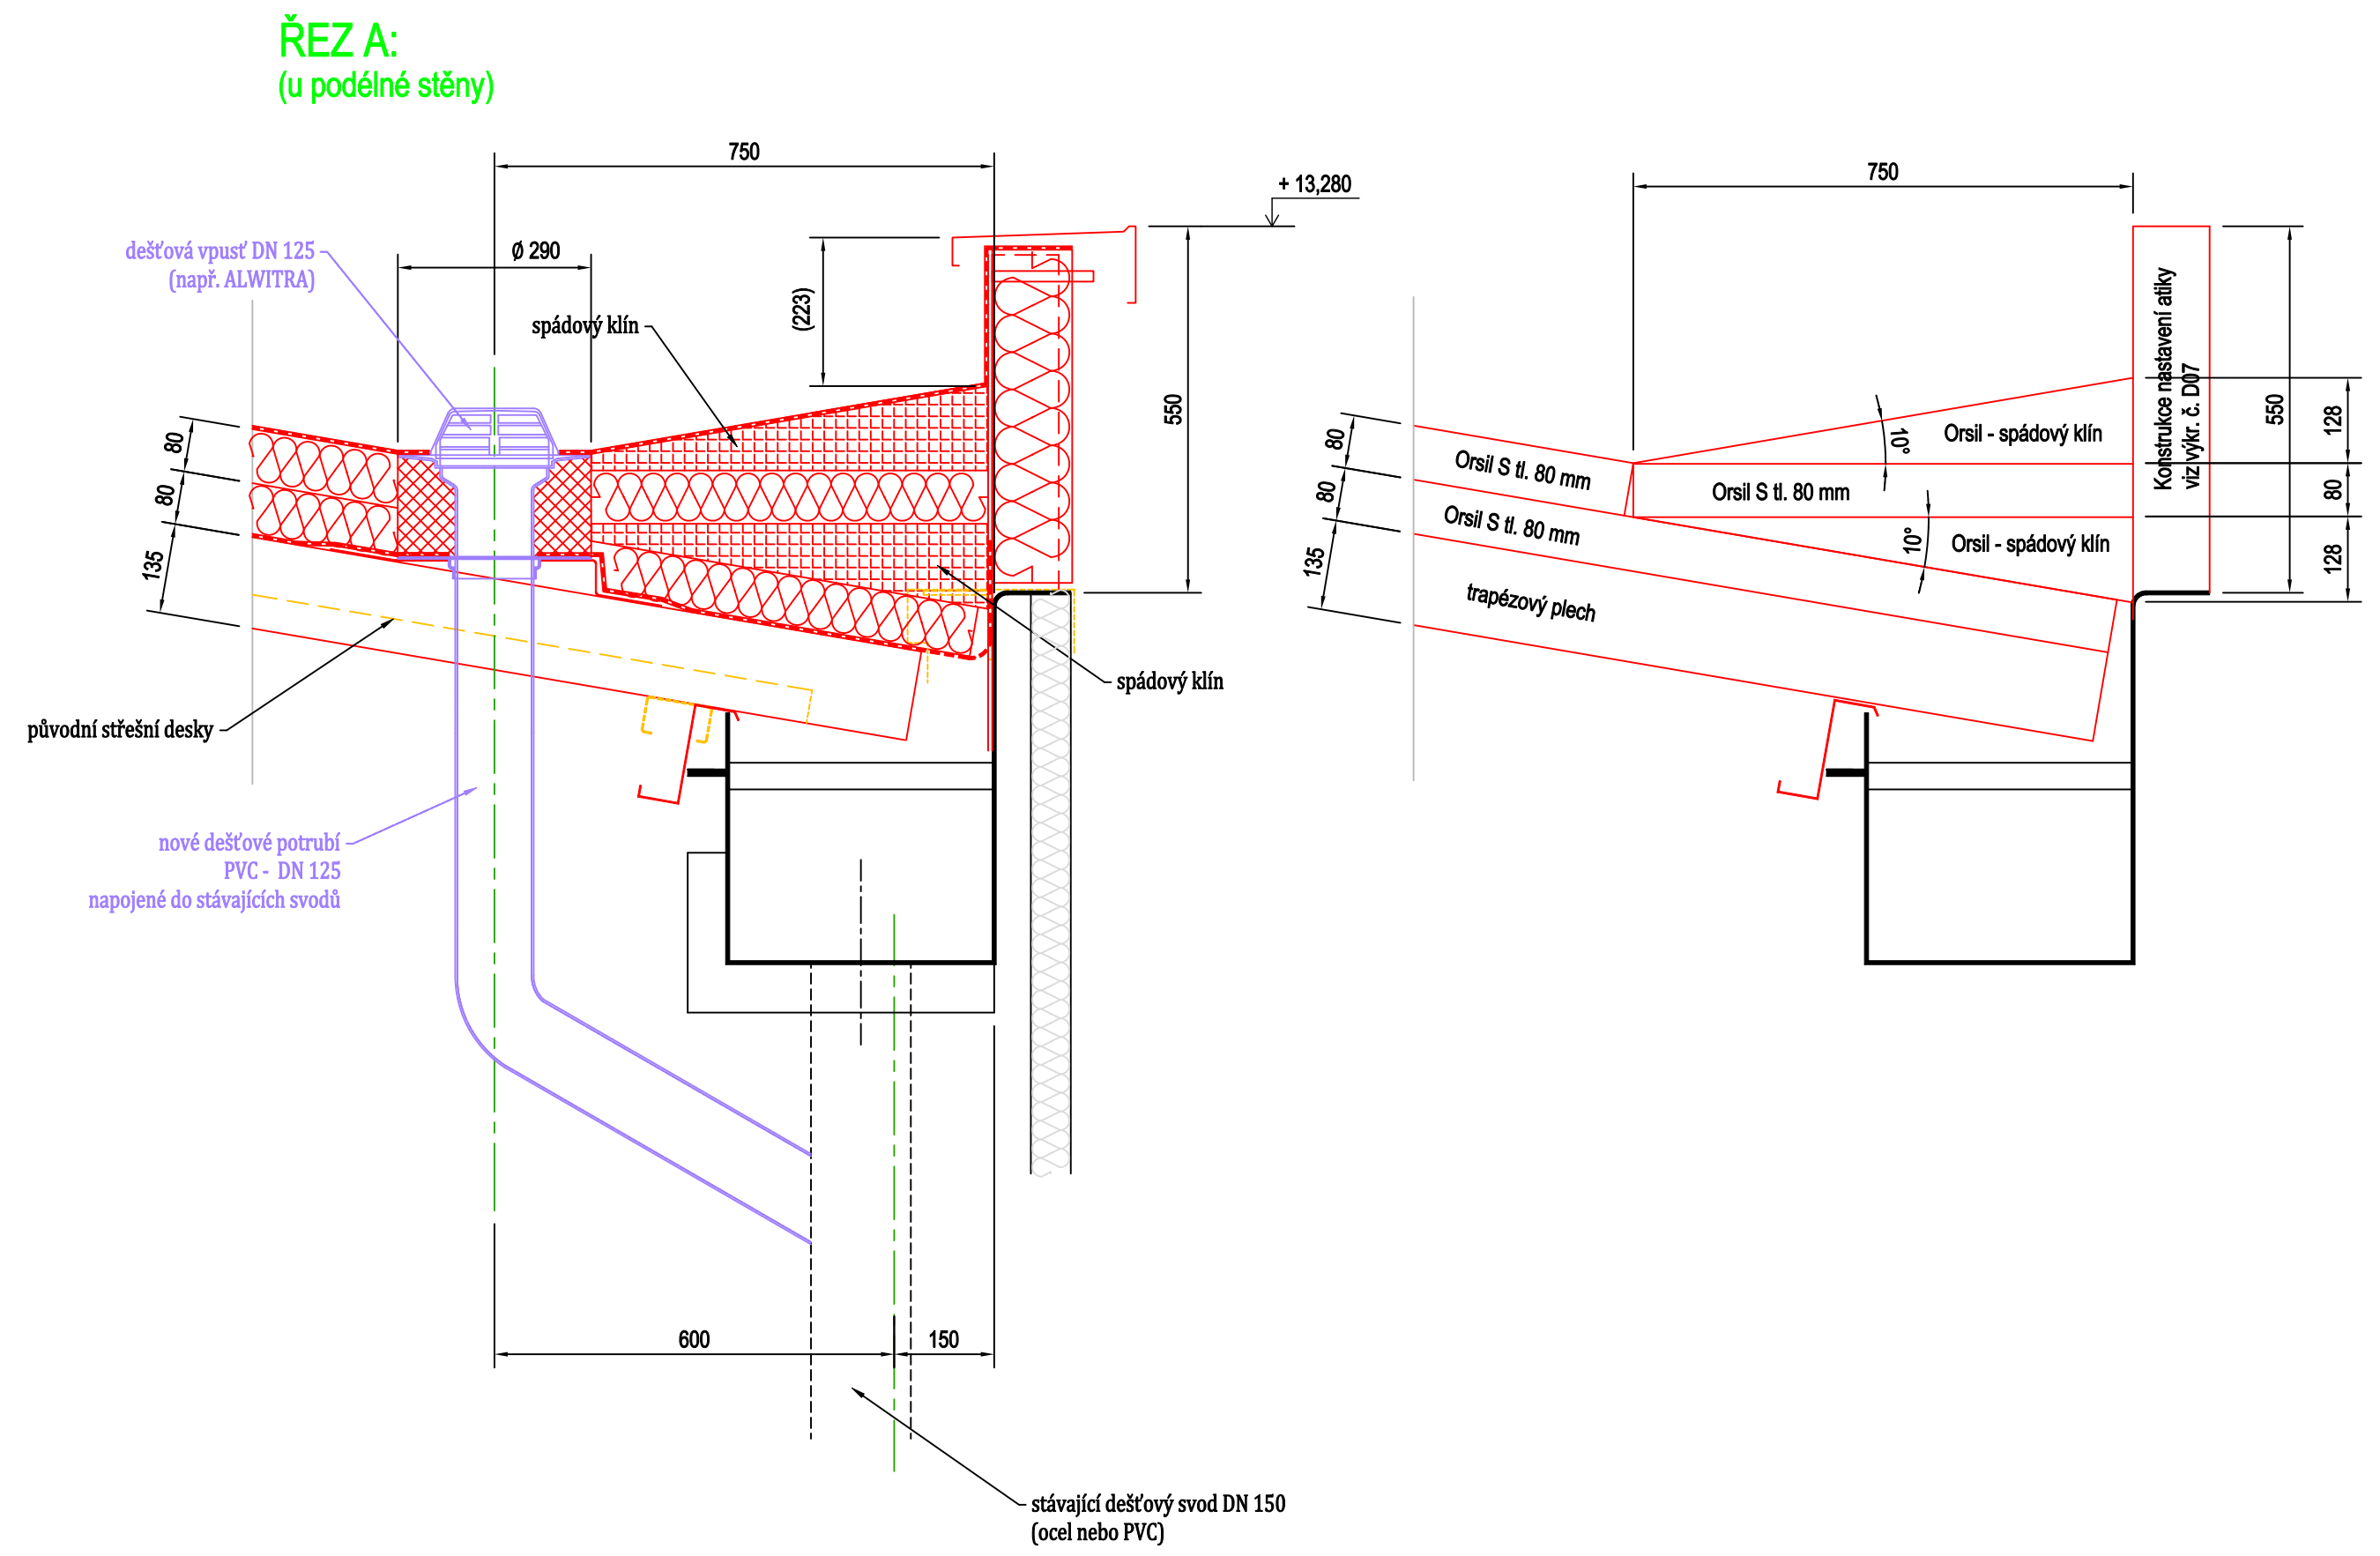
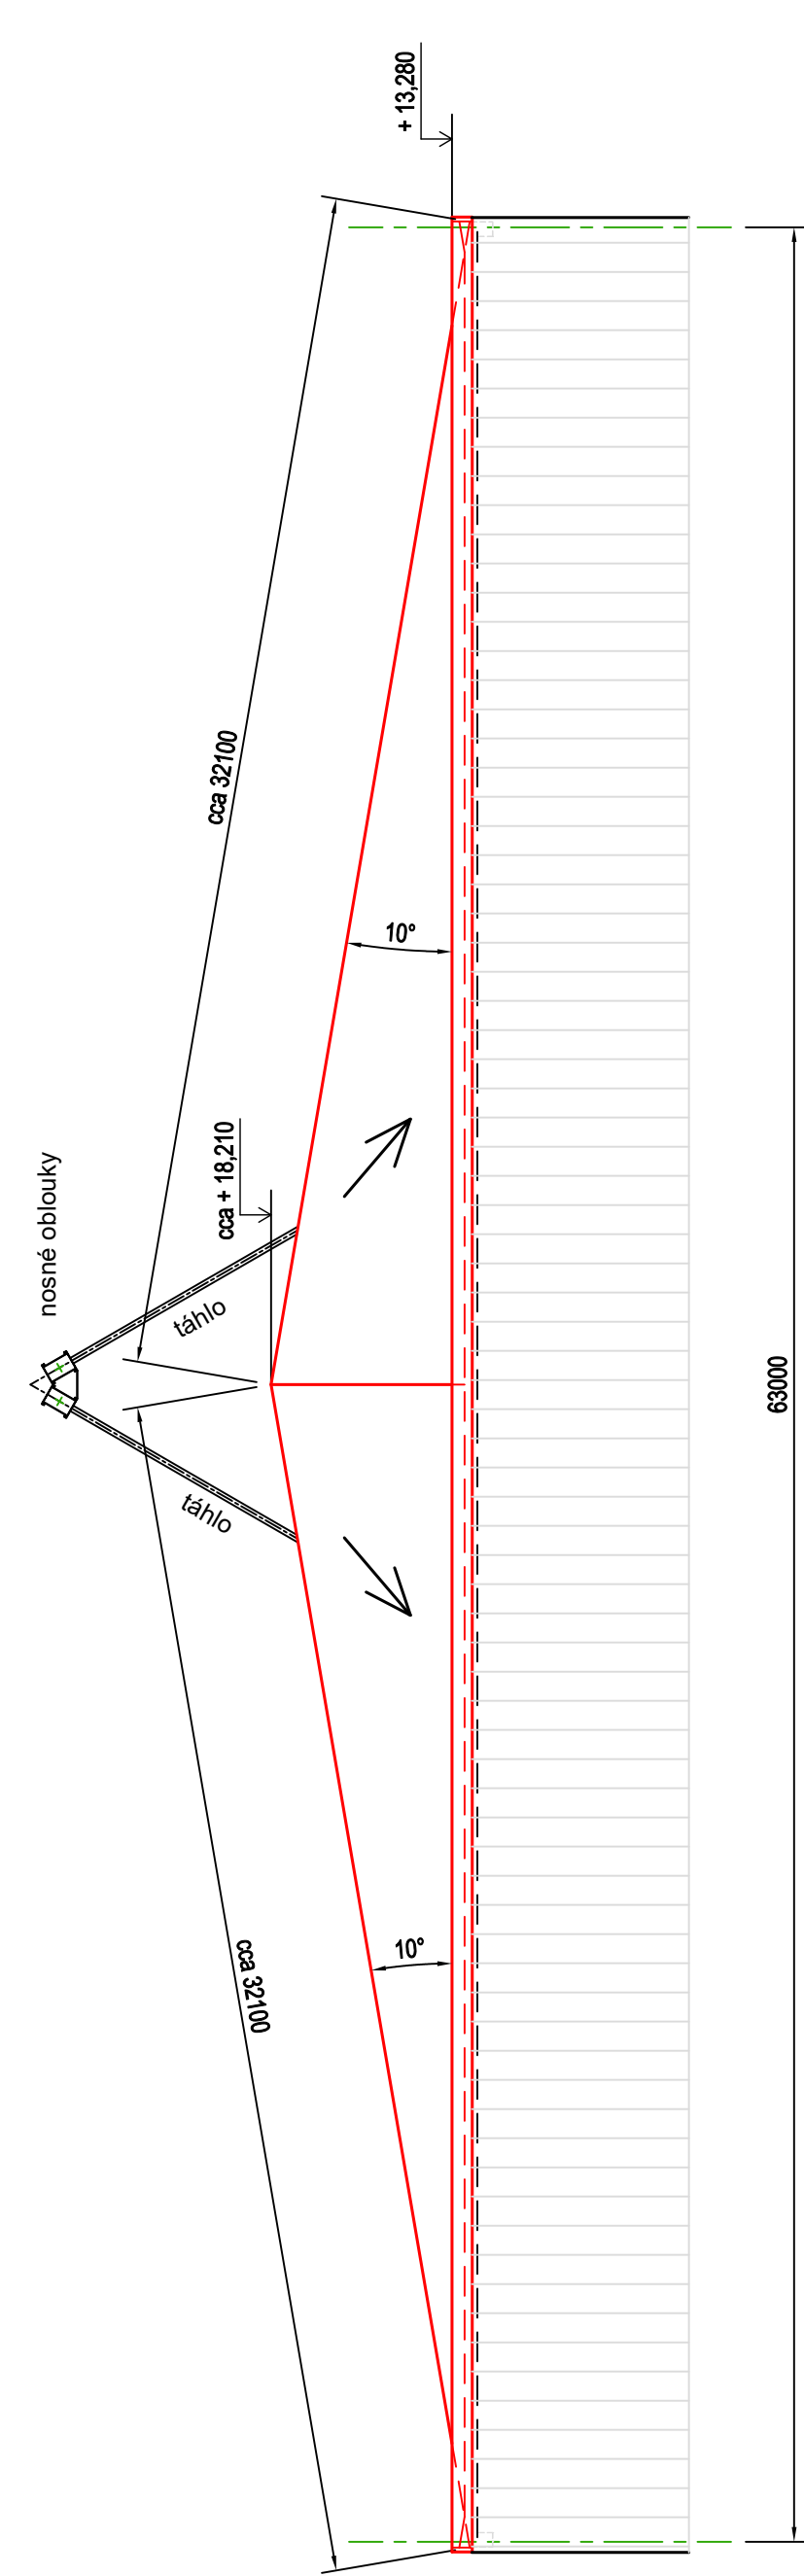


Magistrát města Děčín, Mírové nám. 1175/5, 405 38 Děčín IV

VÝMĚNA STŘEŠNÍHO PLÁŠTĚ ZIMNÍHO STADIONU DĚČÍN
Oblouková 638/21, Děčín I
STŘECHA NOVÁ

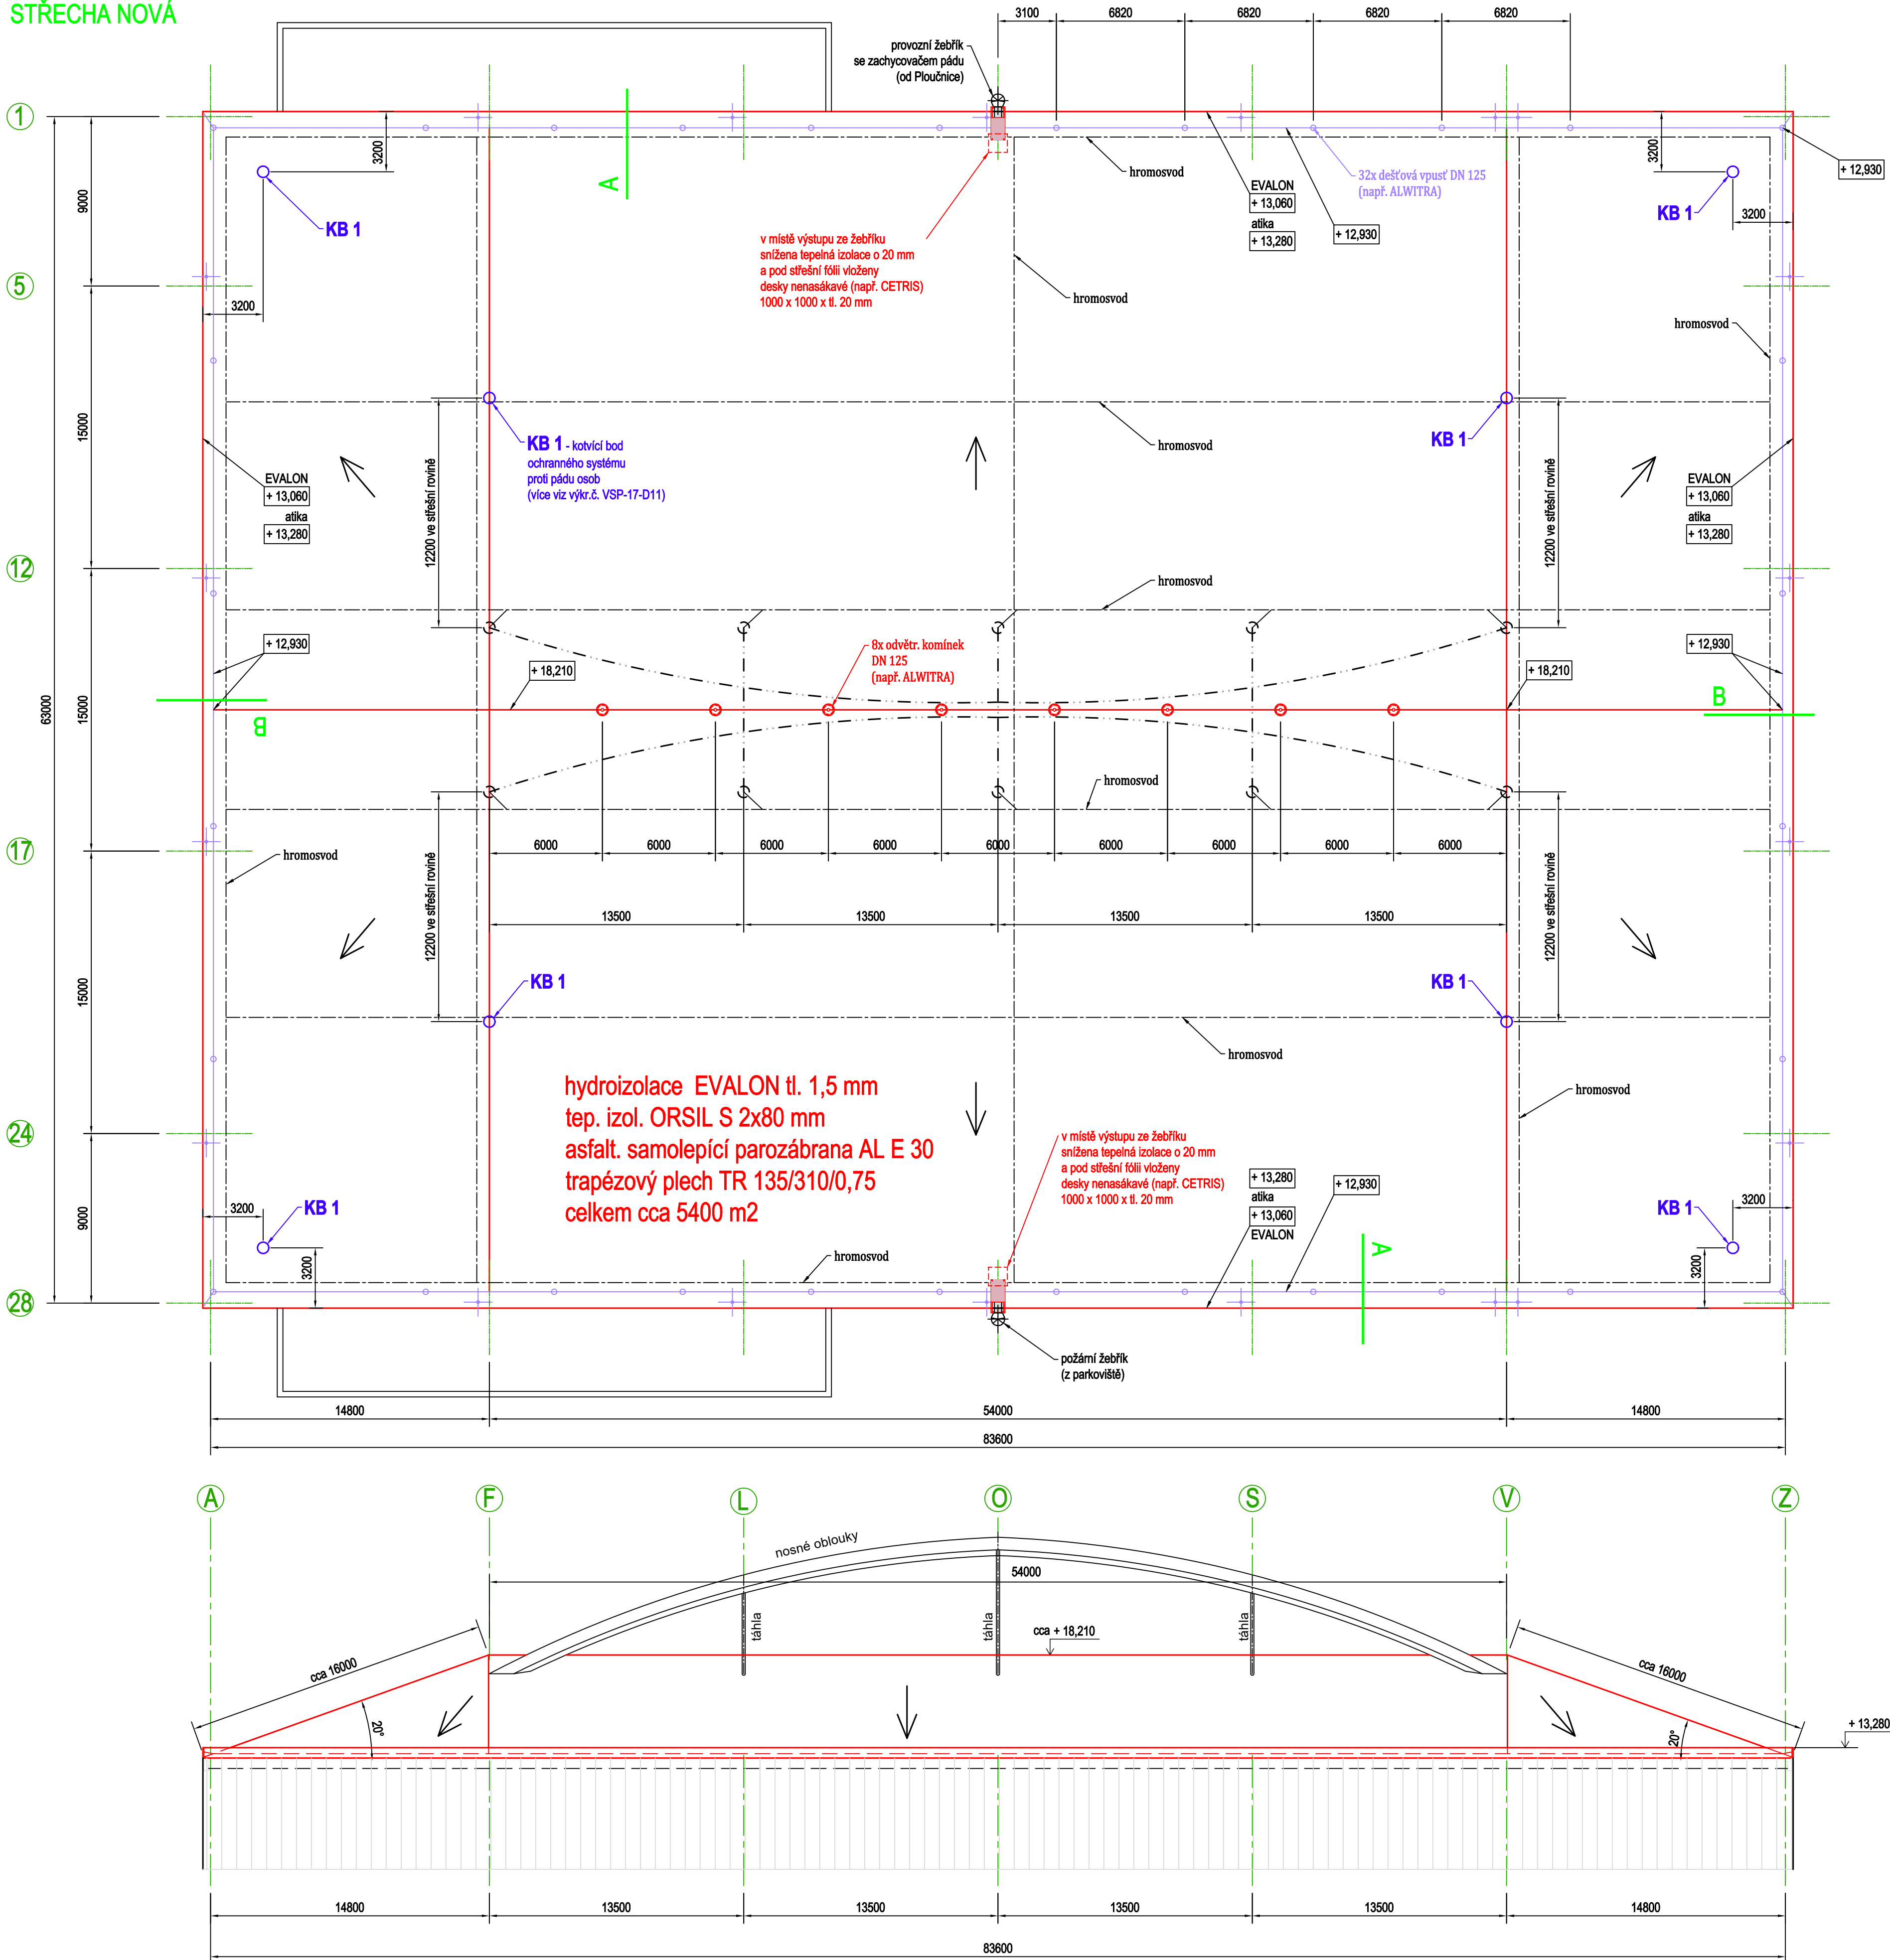

Hromosvodné vedení na střeše bude vyměněno, hromosvodné vedení po fasádě stávající.

Trasy nového vedení na střeše kopírují původní vedení a na svislé vedení se napojí ve stávajících místech.

Nové vedení na střeše drát průměr 8 mm, materiál AlMgSi.

Podpěry pro vedení plastové (např. Alwitra).

Trapézový plech bude ze spodní strany směrem do haly opatřen polyuretanovým lakem v síle do 240 µm.

Mohou být použity jiné materiály a výrobky než jsou uvedené ve výkrese, ale stejných materiálových vlastností!

KOTOVÁNÍ V MĚSTĚTŘECH		VYPRACOVAL:		 spol. s r.o. Masarykova 542/18, 450 01 Liberec I Tel: 717 548 580 E-mail: khol@antact.cz www.antact.cz	
VEDOUcí PROJEKTU:	ING. KHOl	ING. CHOCHOLOVÁ			
					
KRAJ:	ÚSTECKÝ	OBEC:	Děčín		
INVESTOR: Statutární město Děčín - magistrát, Mírové nám. 1175/5					

ANTA.CT spol. s r.o.
Masarykova 542/18, 460 01 Liberec 1
Tel.: 777 048 800
E-mail: khol@anta-ct.cz
www.anta-ct.cz IČO: 25430599