


ZPRACOVÁNÍ PD - OPRAVA MOSTNÍHO SVRŠKU DC-008L,
UL. NA VÝŠINÁCH
ZAKRES DO KATASTRÁLNÍ MAPY
M 1:500

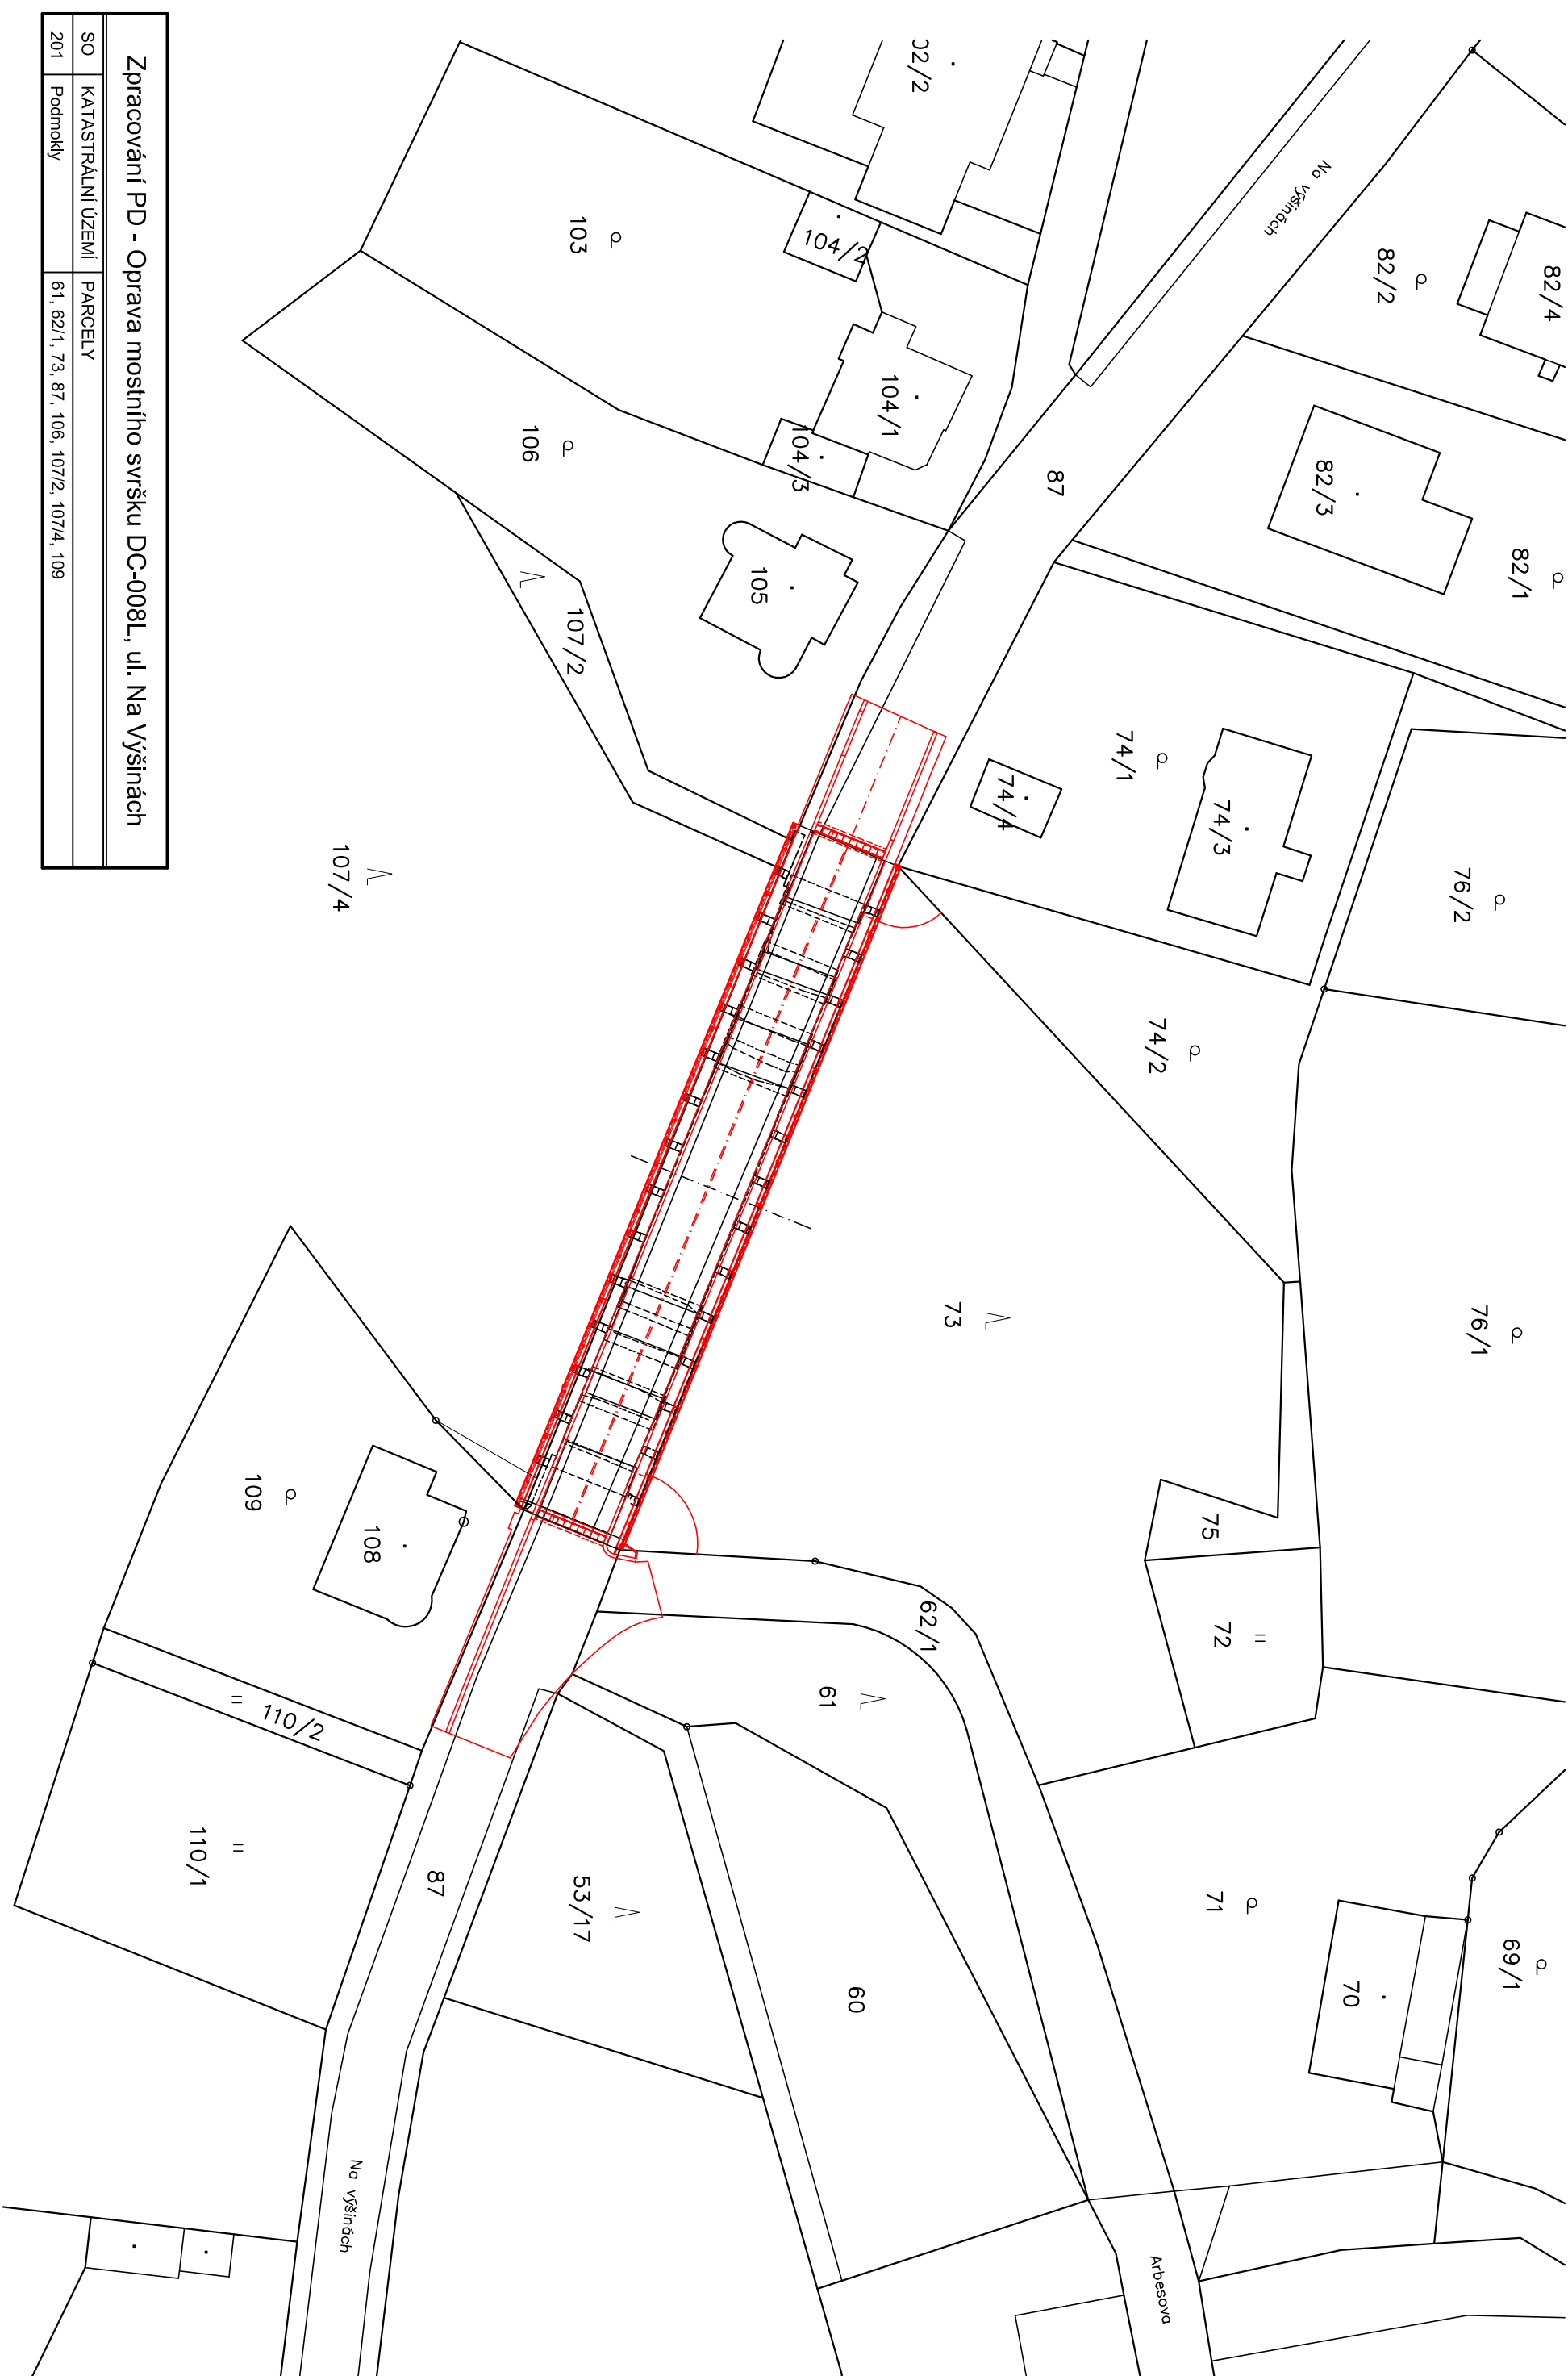


Zpracování PD - Oprava mostního svršku DC-008L, ul. Na Výšínách		
SO	KATASTRÁLNÍ ÚZEMÍ	PARCELY
201	Podniky	61, 62/1, 73, 87, 106, 107/2, 107/4, 109


SOUŘADNICOVÝ SYSTÉM S-JTSK
VÝŠKOVÝ SYSTÉM BpV

INVESTOR

STATUTÁRNÍ MĚSTO DĚČÍN

Mírové náměstí 1175/5, 405 38 Děčín IV

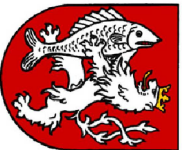

STAVBA			S.A.W. CONSULTING s.r.o.		
ZPRACOVÁNÍ PD					
OPRAVA MOSTNÍHO SVRŠKU DC-008L,			Praha 2324, 407 47 Varnsdorf		
UL. NA VÝŠINÁCH			Sídliště UL. Božeslavské 216/34, 400 01 Ústí n. L.		
VYPRACOVAL	ZODPOVĚDNÝ PROJEKTANT	TECHNICKÁ KONTROLA	INVESTOR	STAVIT. MĚSTO DĚČÍN	
ING. EVA DRAGOUNOVÁ	ING. EVA DRAGOUNOVÁ	JAROSLAV ZAVADIL, DIS.	ZAKÁZKOVÉ ČÍSLO	2017-079	
			DATUM	10/2018	
			STUPĚŇ	DSP	
			MĚŘITKO	1:500	
PŘÍLOHA			Č. PŘÍLOHY	PARÉ	
ZÁKRES DO KATASTRÁLNÍ MAPY			1.2		