


ŘEZ A-A

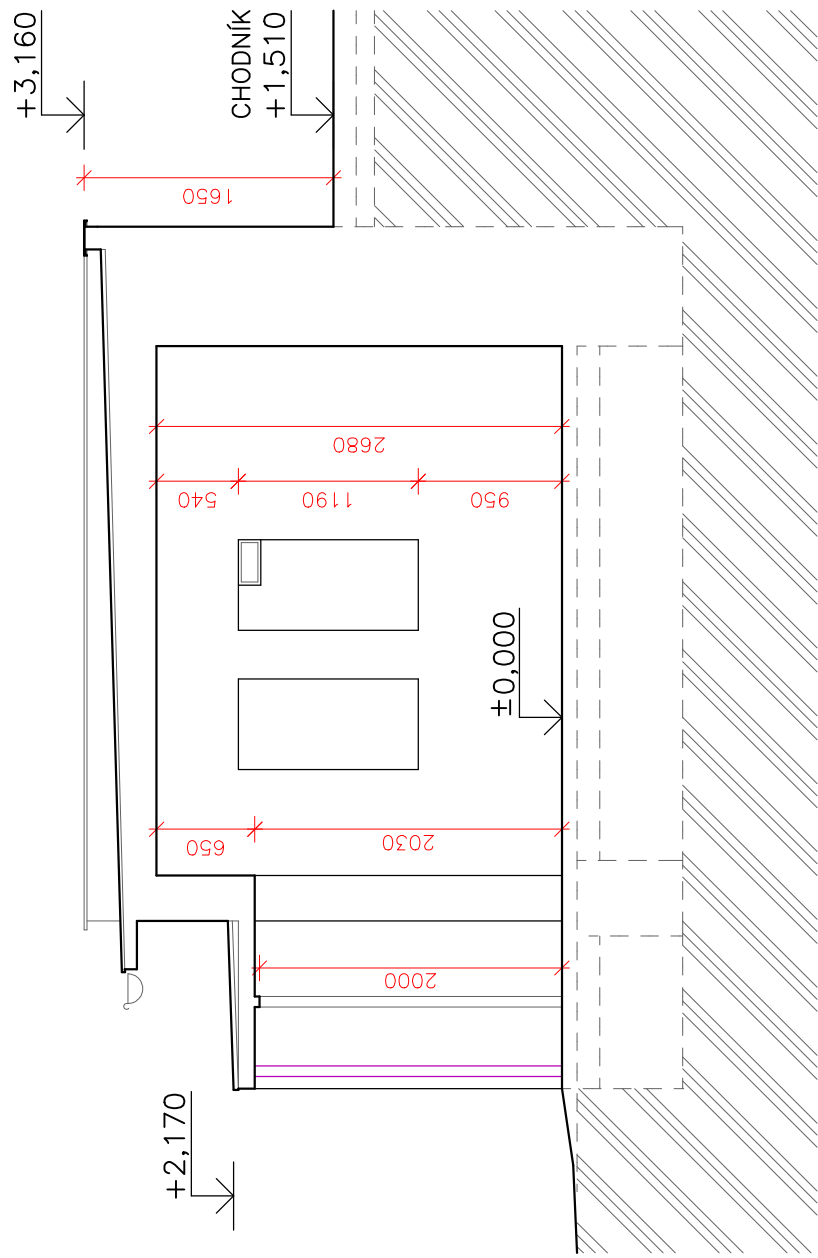

VYPRACOVAL: ING.ARCH. J. LORENCOVÁ		ZODP. PROJEKTANT: ING. M. KUBÍK		PROJEKČNÍ ATELIER ING. MIROSLAV KUBÍK Jiřího z Poděbrad 1840/11, 40502 DĚČÍN VI IČO: 13335758, TEL. 602410465
KRAJ: ÚSTECKÝ		OBEČ: DĚČÍN		
INVESTOR: Statutární město Děčín, Mírové náměstí 1175/5, Děčín 4				
DEMOLICE KRAJNÍ GARÁŽE				
na st.p.č. 1161/17, k.ú. Podmokly				
ŘEZ A-A – stávající stav				FORMÁT: 1 x A4
				DATUM: ZÁŘÍ 2019
				ÚČEL: ODSTRANĚNÍ STAVBY
				Č. ZAK.: 222/19
				Č. KOPIE: MĚŘÍTKO: 1:50
				Č. VÝKRESU: 2