



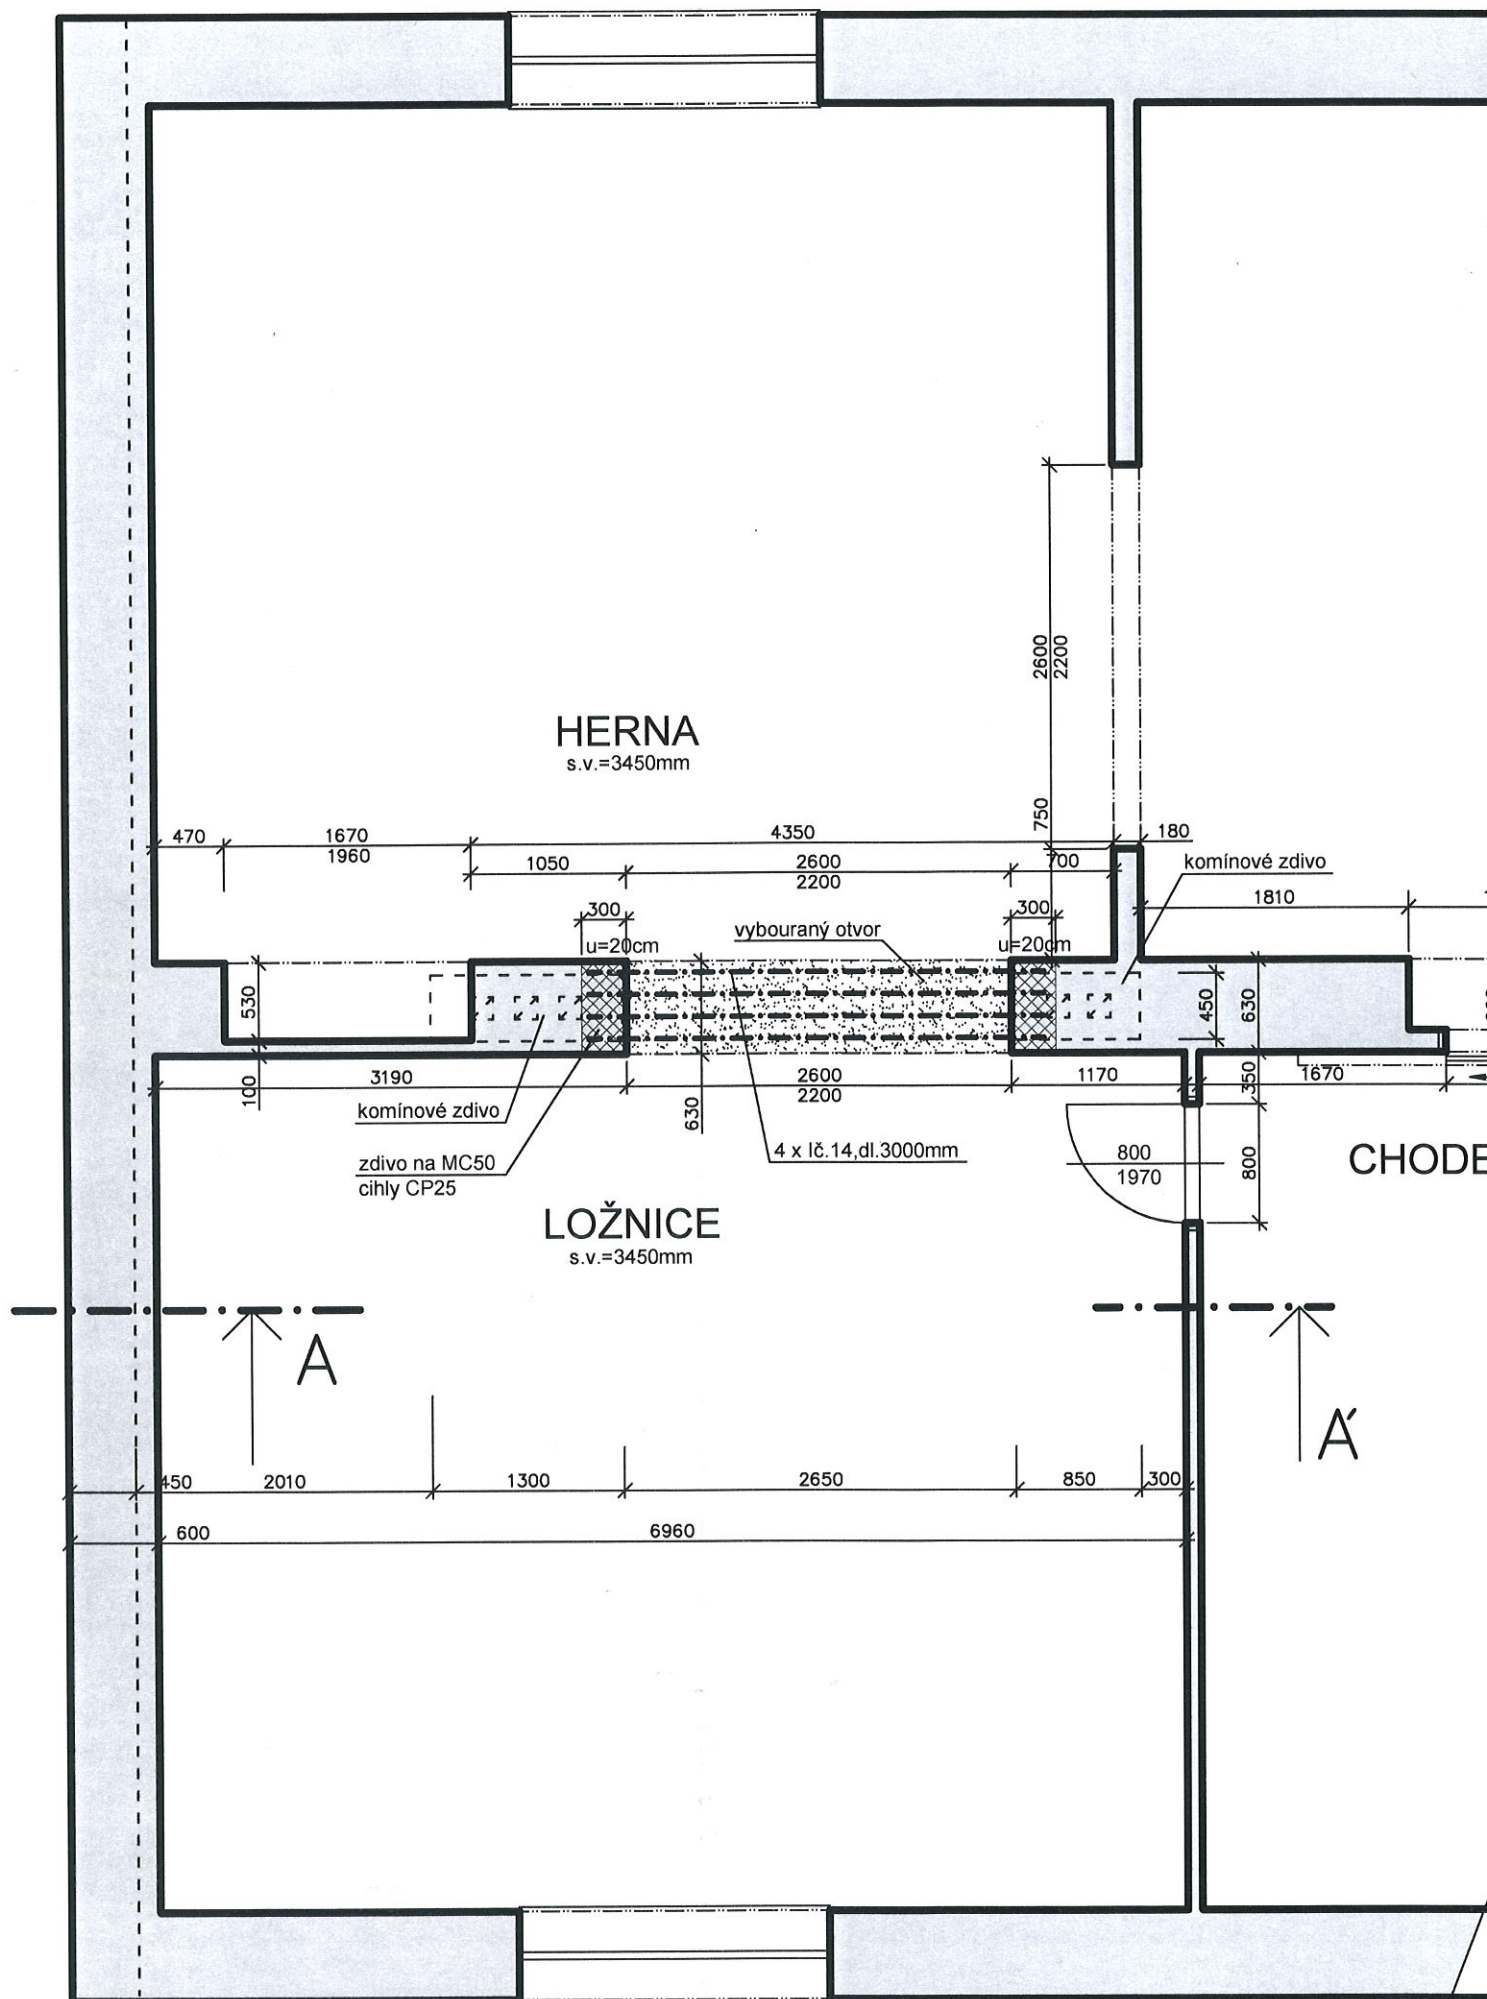

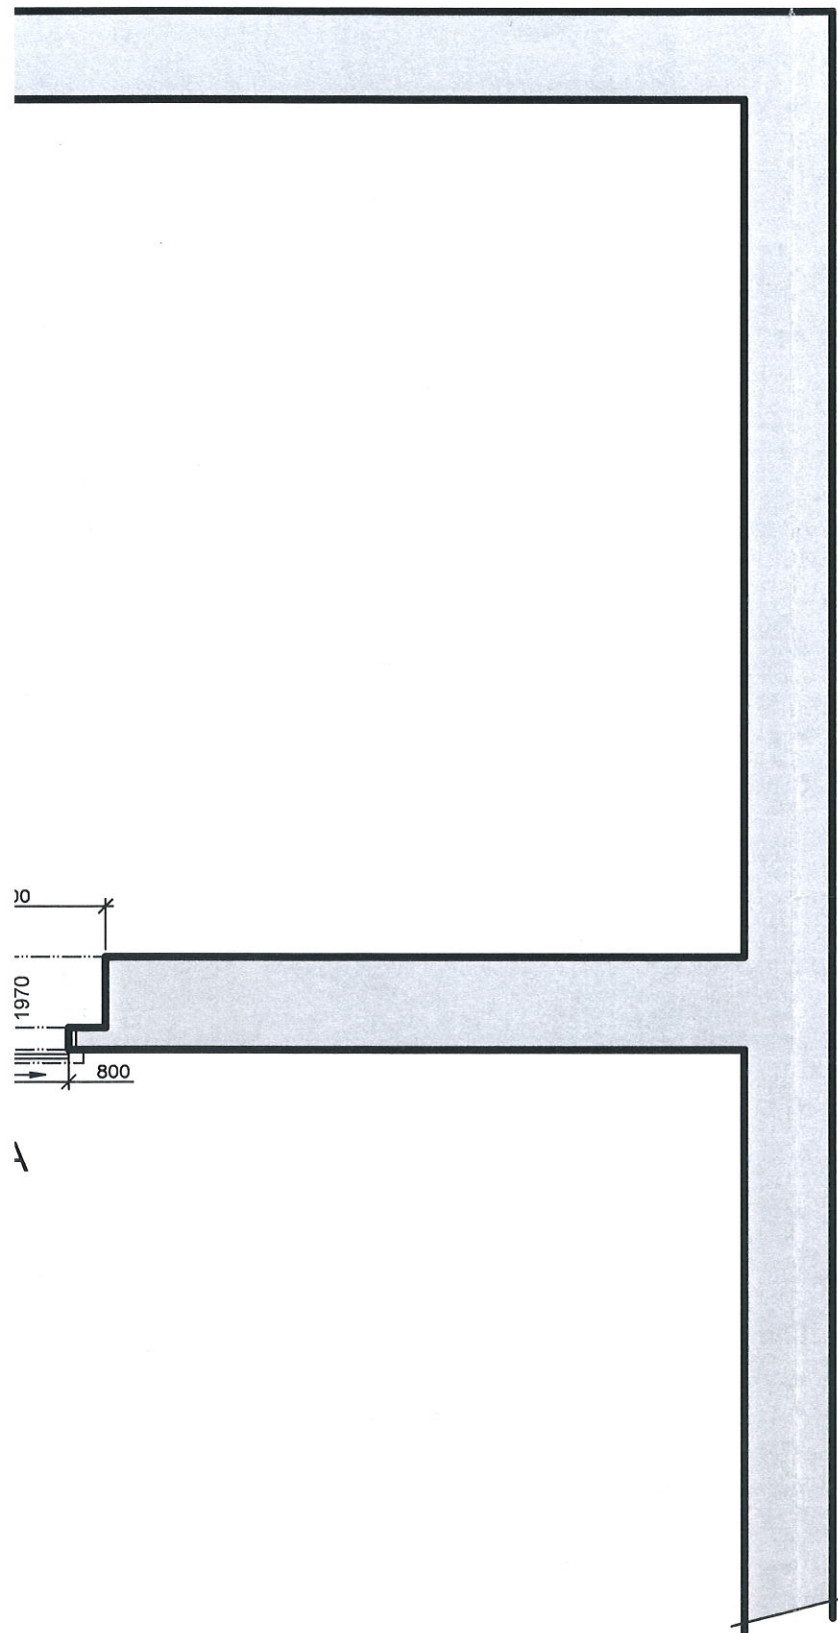

Tato dokumentace je podkladem pro provedení stavby

Datum: 13 -08- 2019 

- 2 -

Vydáno stavební povolení.
Magistrát města Děčín, Odbor stavební úřad



VED. PROJEKTU	PROJEKTANT	KRESLIL	KONTRLOVAL	 Radek BEYTLER aut.tech. Krásnohorské 29, Děčín 2, 40501 tel. 732 461 318 IČ 164 51 295	
Radek Beytler	Radek Beytler	AutoCAD LT 2009	Radek Beytler		
INVESTOR	Město Děčín			FORMÁT	2 x A4
MÍSTO STAVBY	Vilsnice			DATUM	květen 2019
Stavební úpravy objektu č.p.44, školka Vilsnice				ÚČEL	DOS
				MĚŘÍTKO	1 : 50
				Č.ZAKÁZKY	284/2019
				Č.ARCHIVNÍ	284
PŮDORYS 1.NP				ČÍSLO KOPIE	ČÍSLO VÝKRESU
					01