

PODÉLNÝ PROFIL  
M 1:200/20

KATASTRÁLNÍ ÚZEMÍ:  
KRAJ:  
STAVEBNÍ OBJEKT:

BŘEZINY U DĚČÍNA [614190]
ÚSTECKÝ [CZ042]
SO 101 PARKOVACÍ PLOCHY

SILNICE II/262



KONEC ÚSEKU



VÝŠKOVÉ ŘEŠENÍ:

TERÉN:  
NIVELETA:

KONSTRUKCE:

KLOPENÍ:

KÓTY NIVELETY:


KÓTY TERÉNU:

202 B.p.v.  
SROVNÁVACÍ ROVINA:  
STANIČENÍ:

PŘÍČNÉ ŘEZY:  
VZDÁLENOST PŘÍČNÝCH ŘEZŮ:

SMĚROVÉ POMĚRY:

SMĚROVÉ ŘEŠENÍ:

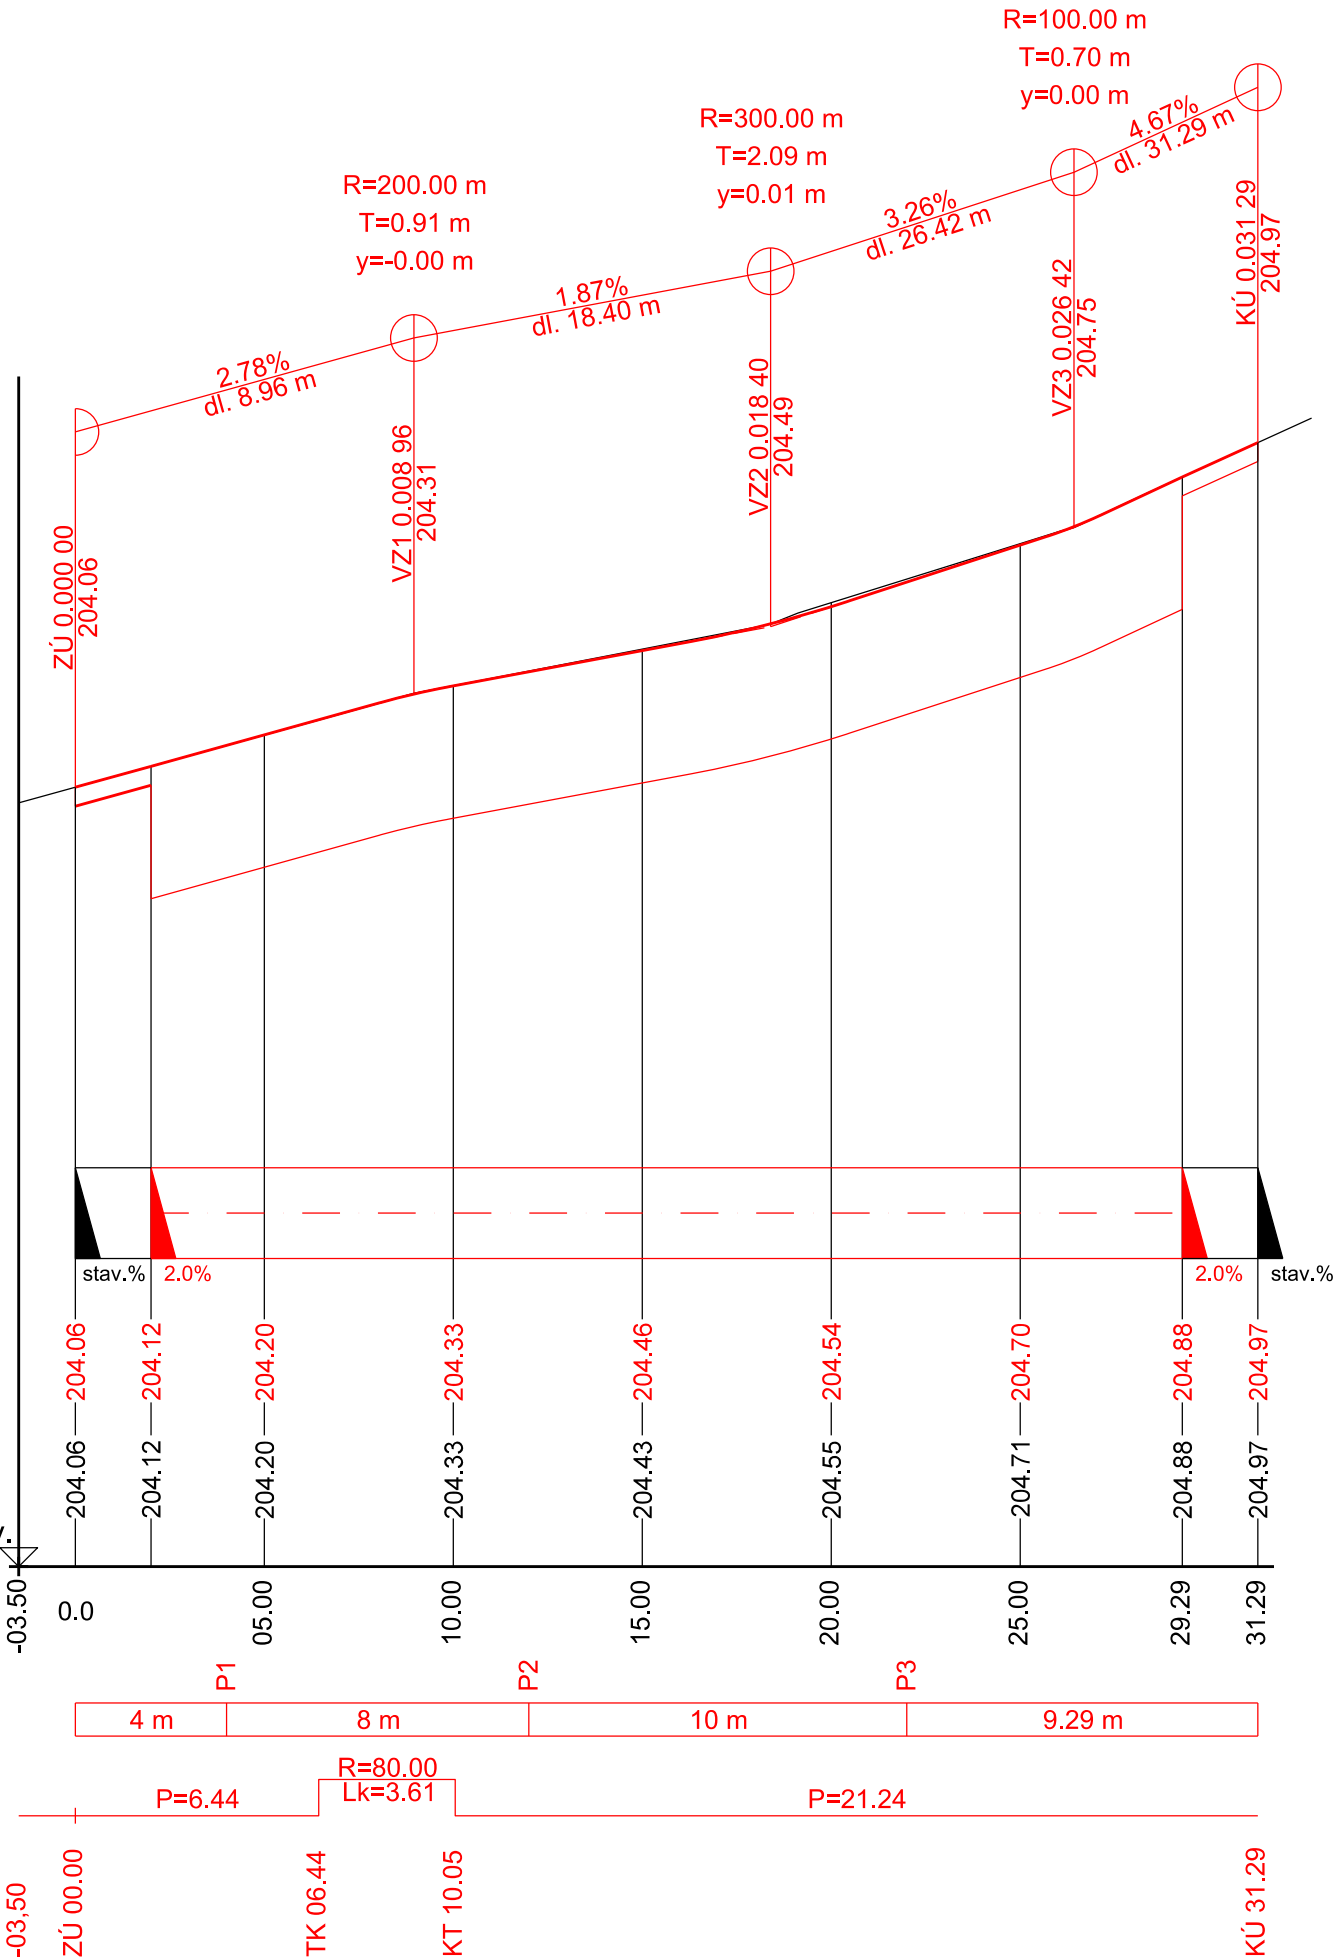

VÝŠKOVÝ SYSTÉM Bpv

INVESTOR

STATUTÁRNÍ MĚSTO DĚČÍN

Mírové náměstí 1175/5, 405 38 Děčín

SO 101 PARKOVACÍ PLOCHY

STAVBA

PARKOVACÍ PLOCHY U HŘBITOVA  
DĚČÍN - BŘEZINY

S.A.W. CONSULTING s.r.o.

Prašná 2324, 407 47 Varnsdorf

středisko UL: Božtěšická 216/34, 400 01 Ústí n. L.

web: [www.sawconsulting.cz](http://www.sawconsulting.cz)

e-mail: [info@sawconsulting.cz](mailto:info@sawconsulting.cz)

VYPRACOVAL	ZODPOVĚDNÝ PROJEKTANT	TECHNICKÁ KONTROLA	INVESTOR	STAT. MĚSTO DĚČÍN
ING. JIŘÍ HENYCH	ING. FILIP KUČERA	JAROSLAV ZAVADIL, DIS.	ZAKÁZKOVÉ ČÍSLO	2020-017
			DATUM	02/2020
			STUPEŇ	DUSP/PDPS
			MĚŘÍTKO	1:200/20
PŘÍLOHA	Č. PŘÍLOHY			PARÉ
	PODÉLNÝ PROFIL			1.1.3