


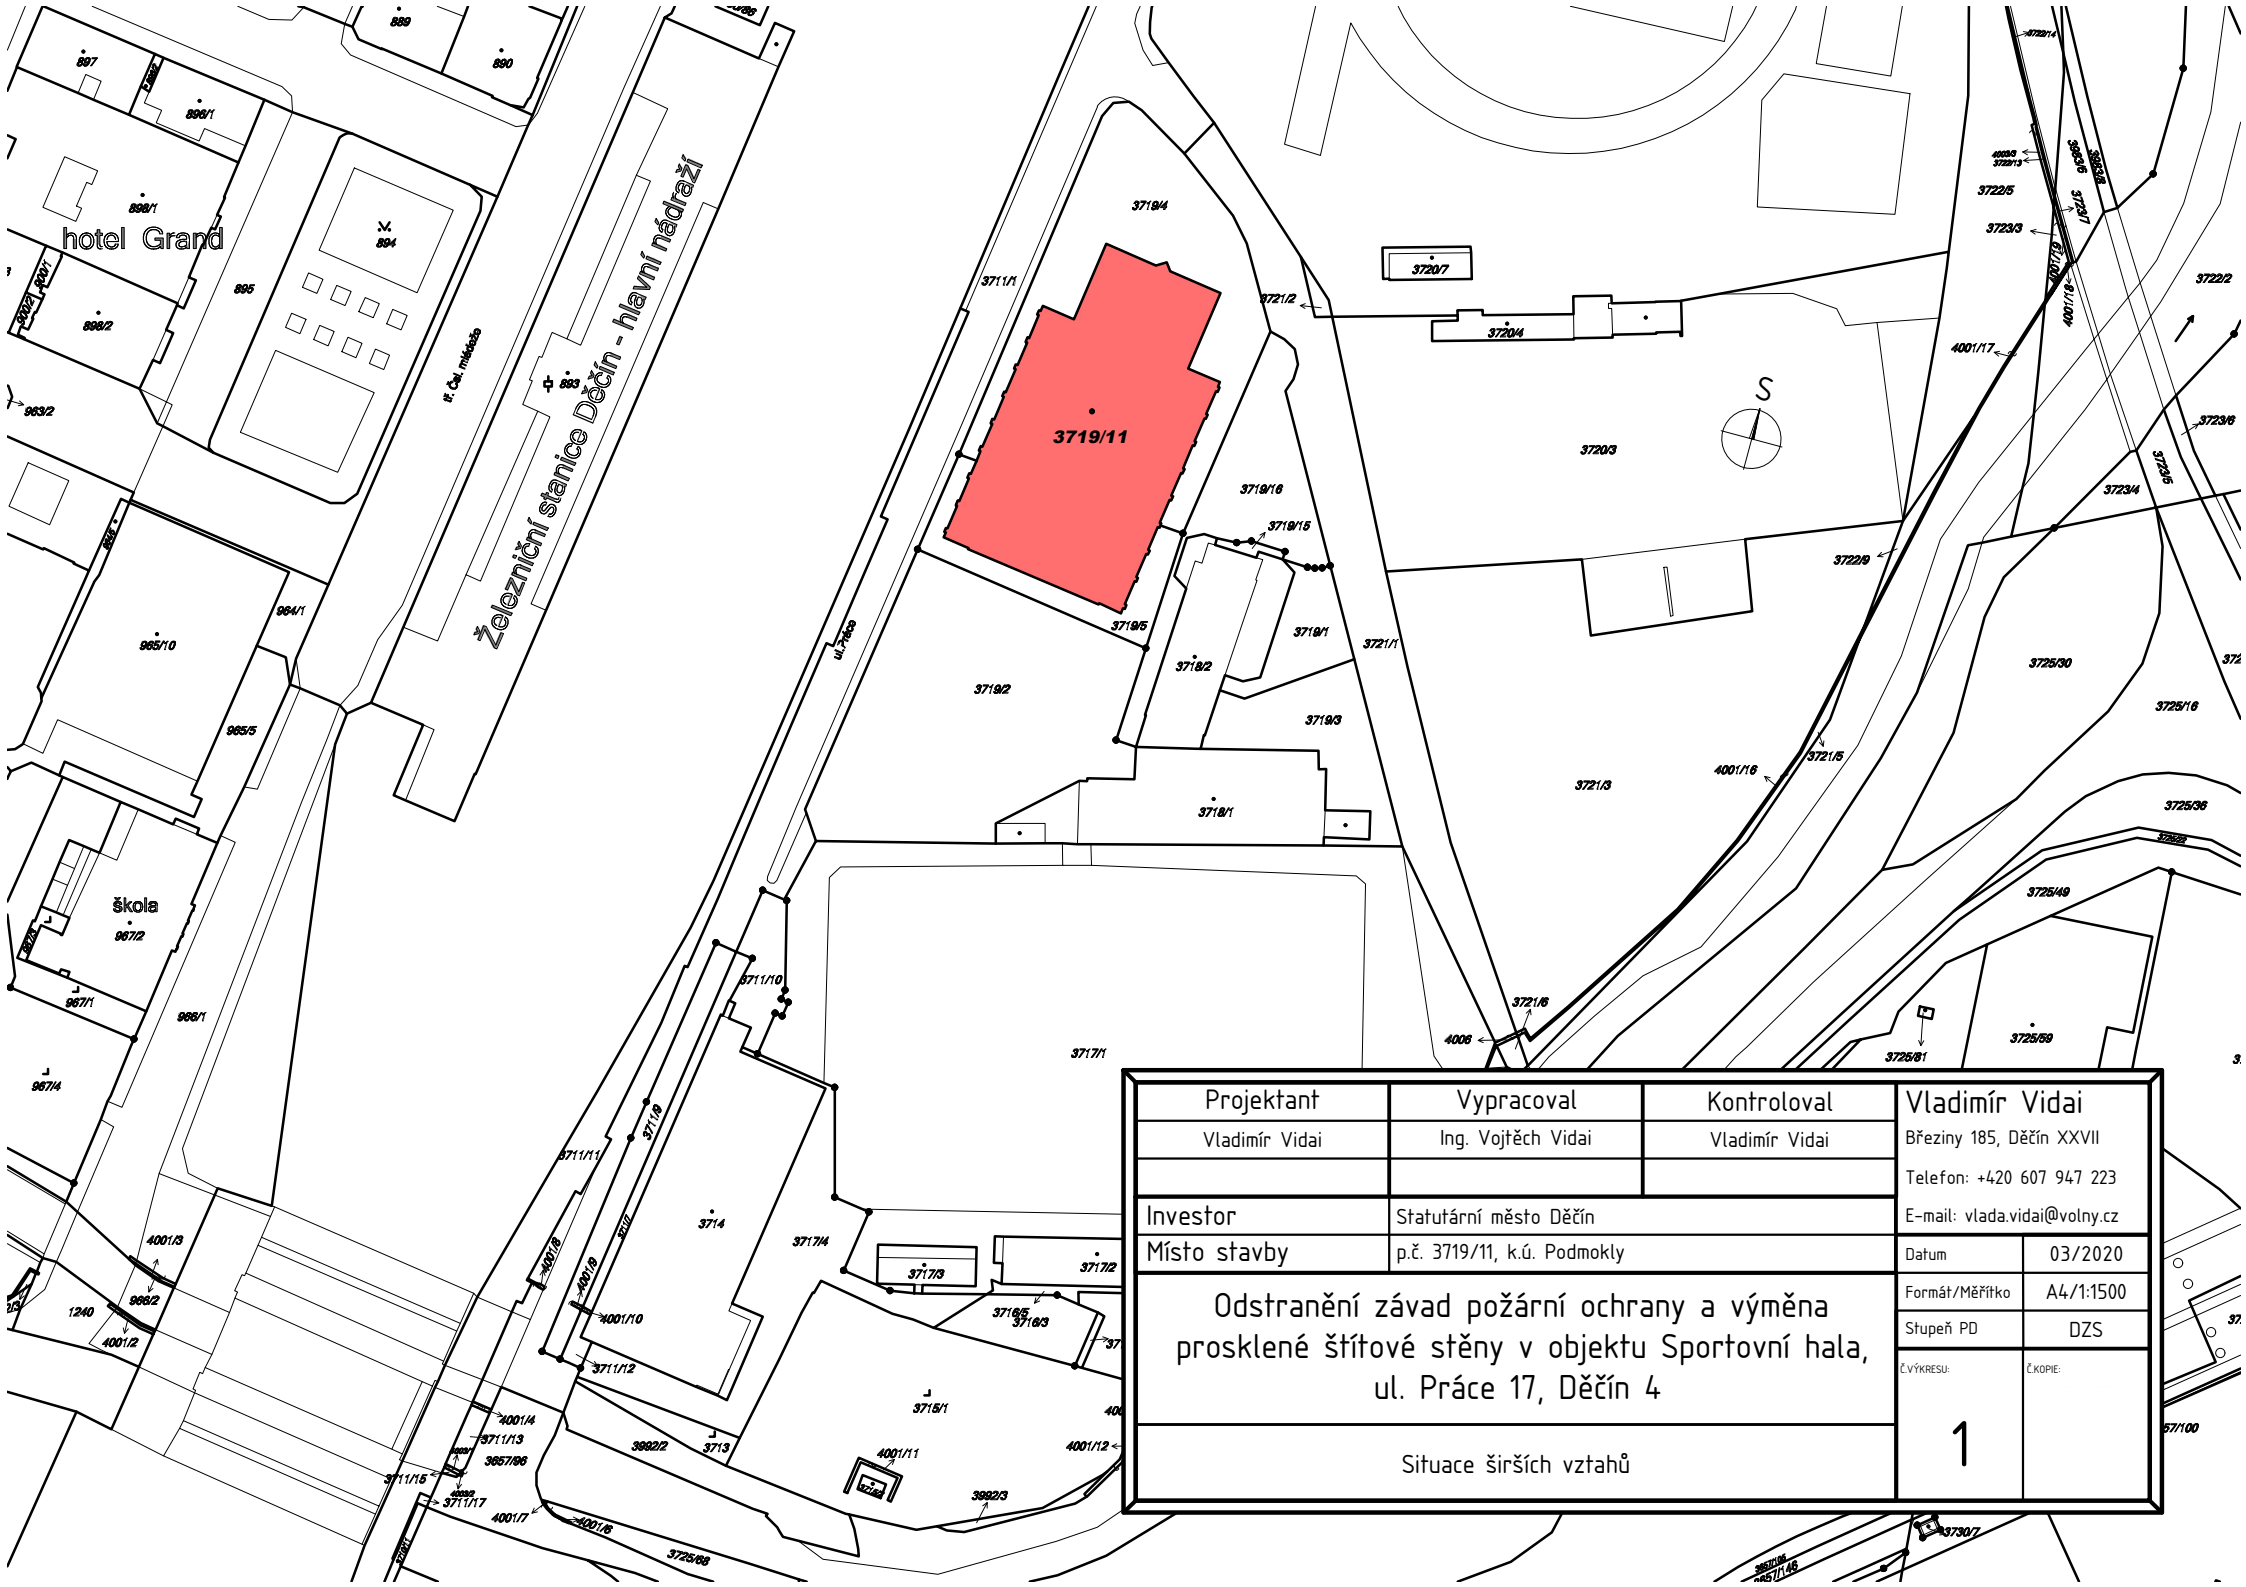

Projektant	Vypracoval	Kontroloval	Vladimír Vidai	
Vladimír Vidai	Ing. Vojtěch Vidai	Vladimír Vidai	Březiny 185, Děčín XXVII	
			Telefon: +420 607 947 223	
Investor			E-mail: vlada.vidai@volny.cz	
Místo stavby			Datum	03/2020
Odstranění závad požární ochrany a výměna prosklené štítové stěny v objektu Sportovní hala, ul. Práce 17, Děčín 4			Formát/Měřítko	A4/1:1500
			Stupeň PD	DZS
			CVÝKRESU:	ČKOPJE:
Situace širších vztahů			1	