

EW 15 DP1


01

EW 15 DP3

02

Přívod vzduchu pro
odvětrání kotelny DN200

Zastžení průrazů mezi
požárními úseky

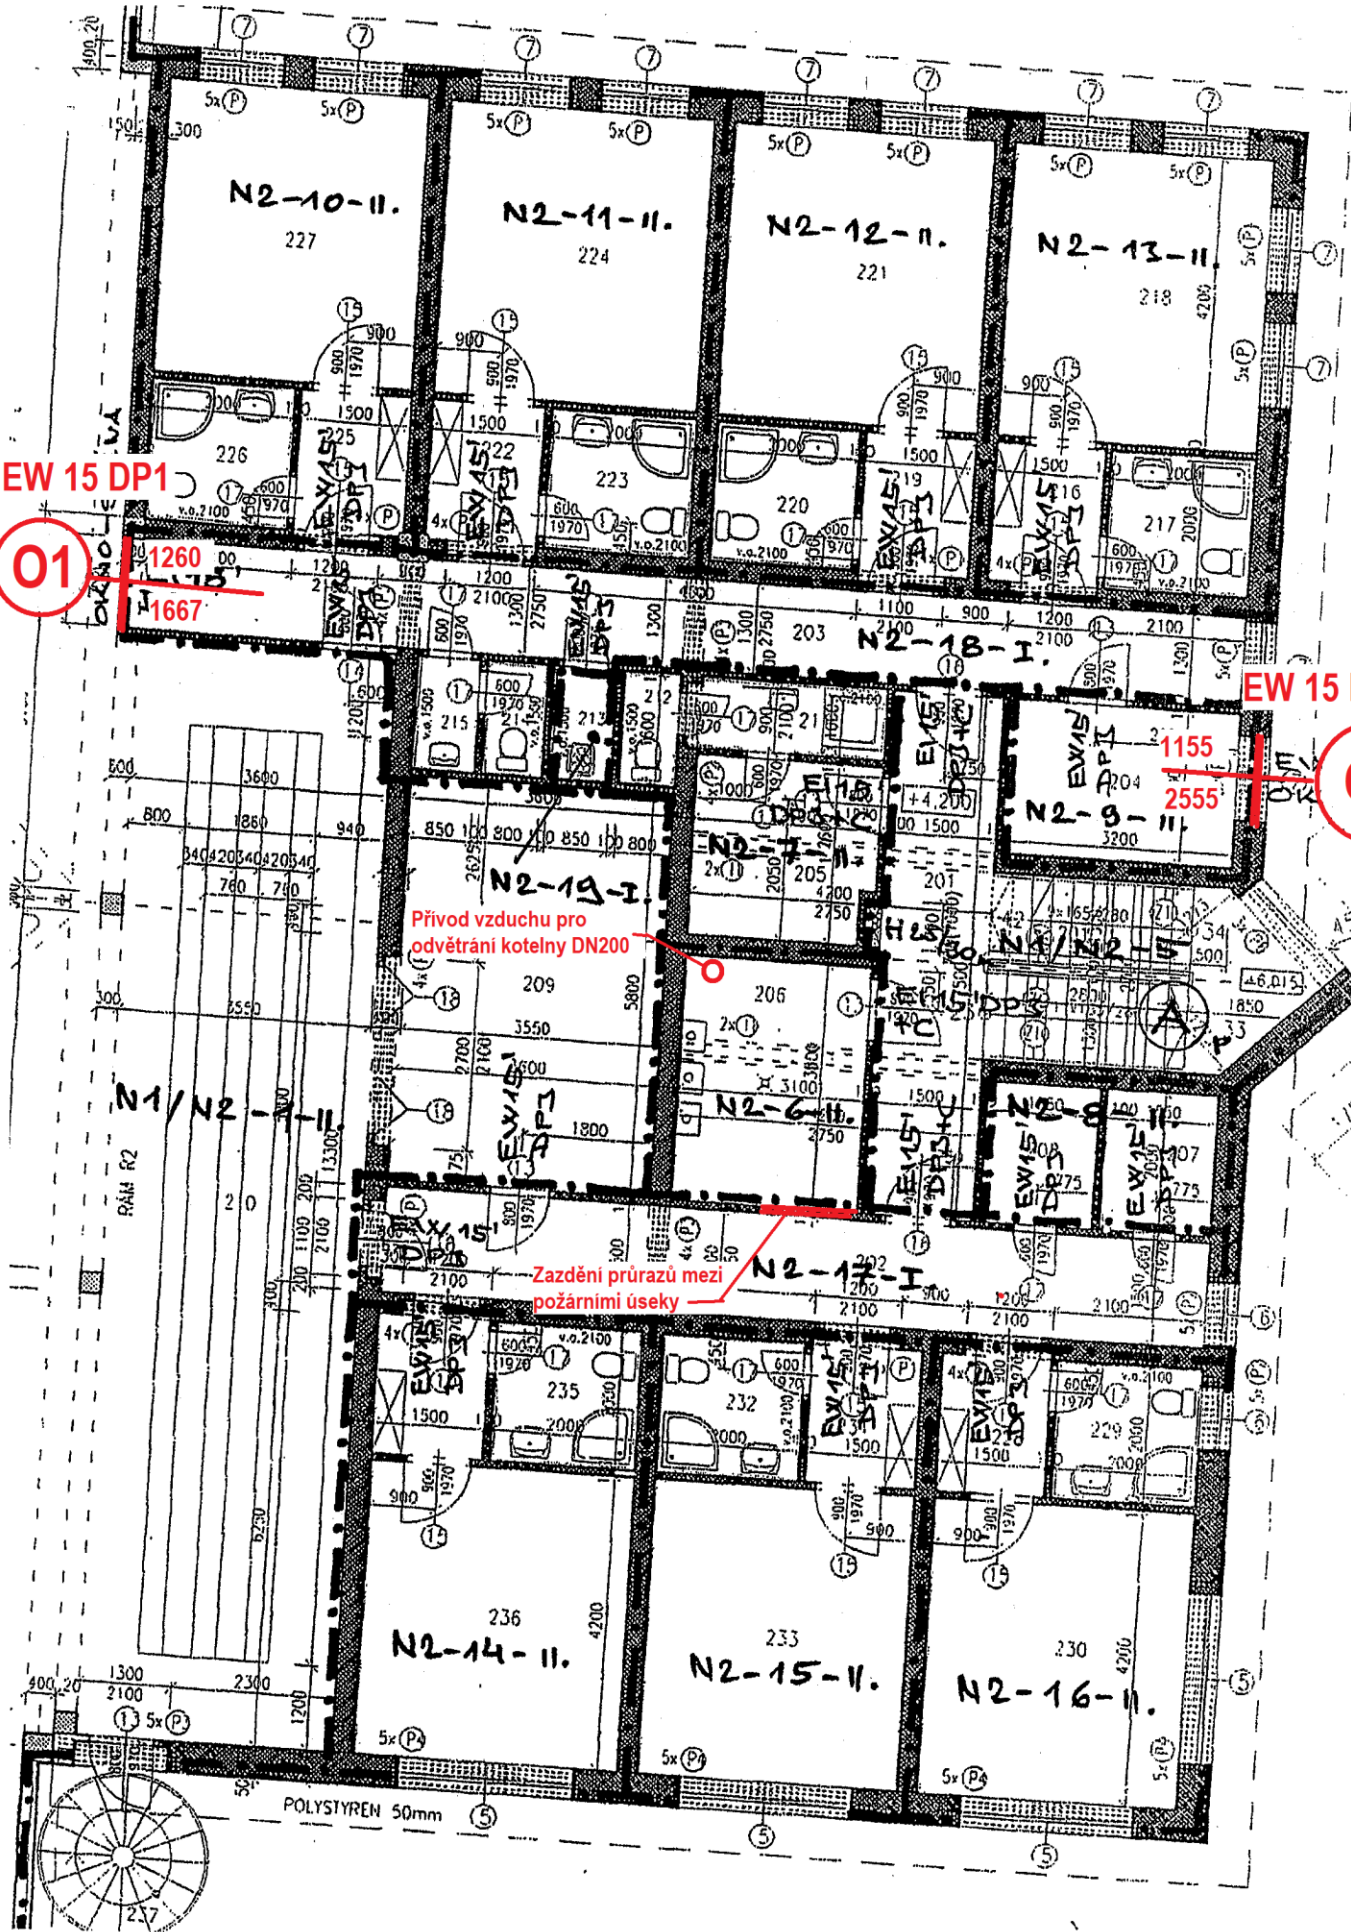

Půdorys 2.n.p.