



Váš dopis zn.: **elektronické podání**

Ze dne: **24.03.2020**

Naše značka: **SCVKZAD67472**

Vyřizuje: **Ing. Jiří Mudruňka**

Datová schránka: **f7rf9ns**

Telefon: **840 111 111**

E-mail: **info@scvk.cz**

Datum: **24.03.2020**

Adresa žadatele:

Božena Kubíková

J. z Poděbrad 1840/11

40502 Děčín

Vyjádření společnosti Severočeské vodovody a kanalizace, a.s.

Název akce:	Plynová přípojka-objekt požární zbrojnice č.p.415, na st.p.č.271/2 Děčín-Staré Město
Účel vyjádření:	Existence zařízení ve správě SČVK
Zájmové území:	Okres: Děčín
	Obec: Děčín
	Katastrální území, parcelní číslo: Děčín-Staré Město, 271/2
Žadatel:	Božena Kubíková
Tel., e-mail	728443881, projekce.kubikova@seznam.cz
Investor:	neuvedeno
Adresa, tel., e-mail	neuvedeno
Projektant:	neuvedeno
Vlastník dotčené IS	SVS
Platnost vyjádření:	jeden rok ode dne vyhotovení (v případě, že Váš zájem nadále trvá, požádejte před uplynutím této lhůty o prodloužení platnosti vyjádření)

Ve výše uvedeném zájmovém území **se nachází** zařízení provozovaná společností Severočeské vodovody a kanalizace, a.s. a jejich ochranná nebo bezpečnostní pásma. Konkrétně se jedná o:

Kanalizace DN $\geq$ 500, Vodovodní řad DN $\leq$ 500

Uvedené zařízení je zakresleno v příloze č.1, jež je nedílnou součástí poskytnuté informace. Zákres liniových vedení slouží pouze jako orientační informace o jeho existenci a nenahrazuje skutečné umístění zařízení v zájmovém území.

Skutečné umístění zařízení je nutno zjistit vytýčením přímo na místě, nejlépe před zahájením projektových prací. V případě nejasností budou provedeny kopané sondy či vytýčení inspekční kamerou.

Stavebník je povinen neprodleně ohlásit případné poškození vodohospodářského zařízení provozovateli. Stavebník odpovídá za eventuální škodu na vodohospodářském zařízení způsobenou svojí činností.

Případná existence vodovodních či kanalizačních přípojek není předmětem tohoto stanoviska. Se žádostí o informaci o existenci přípojek se obračejte na vlastníky přípojek, kdy vlastníkem vodovodní nebo kanalizační přípojky, popřípadě jejich části zřízených přede nabytí účinnosti zákona č. 274/2001 Sb. Zákona o vodovodech a kanalizacích v platném znění, je vlastník pozemku nebo stavby připojené na vodovod nebo kanalizaci, neprokáže-li se opak.

V případě, že Vám byl na Vaši žádost poskytnut vektorový zakres sítě, Vás upozorňujeme, že tato data mohou být využita pouze pro účely záměru, na které bylo vyjádření vydáno a nemohou být poskytována třetím osobám, případně jakkoliv dále využívána.

Vytýčení skutečného umístění zařízení ve správě společnosti Severočeské vodovody a kanalizace, a.s. je nutné objednat na: tel. 840 111 111; info@scvk.cz



Pro provádění zemních, stavebních a ostatních prací v ochranném a bezpečnostním pásmu zařízení ve správě Severočeských vodovodů a kanalizací, a.s. Teplice požadujeme plně respektovat toto zařízení a to za dodržení všech předpisů a norem, které se k této činnosti vztahují.

V případě, že dojde ke střetu se zařízením v naší správě, jste povinen toto neprodleně oznámit na tel. 840 111 111 a projednat s naší společností.

Při odkrytí zařízení ve správě Severočeských vodovodů a kanalizací, a.s. Teplice v průběhu prováděných prací požadujeme toto před zásypem protokolárně předat naší společnosti. Dojde-li ke vstupu do ochranného pásma v průběhu prováděných prací, je potřeba tuto skutečnost neprodleně oznámit naší společnosti.

Při případném nedodržení těchto podmínek bude naše společnost požadovat náhradu způsobených škod a uvedení vzniklých nesrovnalostí do souladu s právními předpisy a normami.

Poskytnutá informace nenahrazuje stanovisko k projektové dokumentaci pro vydání příslušného rozhodnutí.

Obecné technické podmínky pro střety se zařízením ve správě Severočeských vodovodů a kanalizací, a. s. jsou k dispozici na www.scvk.cz.

Severočeské vodovody a kanalizace, a.s.
415 50 Teplice, Přítkovská 1689
IČ: 49099451 DIČ: CZ49099451
162

Ing. Jiří Mudruška
manažer útvaru TPČ OZ Ústí nad Labem

Příloha:

1. Situace a orientační zakres s vyznačeným zařízením provozovaným společností Severočeské vodovody a kanalizace, a.s.

*Příloha: situace zájmového území

Příloha k žádosti o poskytnutí informace ze dne: 24.03.2020

Naše značka: SCVKZAD67472

Situace zájmového území



 VODOVOD pitná	 STOKA JEDNOTNÁ	 PLÁNOVANÉ SÍTĚ	 OCHRANNÉ P. vodního zdroje
 VODOVOD surová	 STOKA SPLAŠKOVÁ	 PROVOZOVANÉ-ODSTAVENÉ SÍTĚ	 OCHRANNÉ P. čov
 ELEKTRICKÉ VEDENÍ	 STOKA DEŠŤOVÁ	 VODJ VODOJEM	 OSTATNÍ
			 ZAKRESLENÁ OBLAST



Váš dopis zn.:
ze dne: 11. 5. 2020
Naše značka: O20690047348/UTPCUL/Ha
Vyřizuje: Bc. Marie Hauznerová
Datová schránka: f7rf9ns
Telefon: 840 111 111
Email: info@scvk.cz
Datum: 4. 6. 2020

Paní
Božena Kubíková – projekční ateliér
Malá Veleň 88
405 02

Vyjádření společnosti Severočeské vodovody a kanalizace, a.s.

Název akce:	„Objekt požární zbrojnice č.p. 415, na st.p.č. 271/2-plynová přípojka“, k.ú. Děčín-Staré Město
Účel vyjádření:	K dokumentaci (DUR/DSP/DPS a změně DUR/DSP/DPS) stavby
Zájmové území:	Okres: Děčín
	Obec: Děčín
	Část obce, ulice, č.p.: Děčín III-Staré Město, ul. Březová č.p. 415/41
	Katastrální území, parcelní číslo: Děčín-Staré Město, p.p.č. 271/1, 319
Žadatel:	Božena Kubíková – projekční ateliér
Adresa, tel., e-mail	Malá Veleň 88, 405 02 Tel. +420 728 443 881, e-mail: projekce.kubikova@seznam.cz
Investor:	Statutární Město Děčín
Adresa, tel., e-mail	Mírové nám. 1175/5, Děčín IV-Podmokly
Projektant:	Ing. Josef Duben
Vlastník dotčené IS	SVS
Předchozí vyjádření a rozhodnutí	Byly splněny podmínky předcházejících vyjádření a vydaných rozhodnutí ANO/NE – předcházející vyjádření nebylo dosud vydáno
Platnost vyjádření:	jeden rok ode dne vyhotovení (v případě, že Váš zájem nadále trvá, požádejte před uplynutím této lhůty o prodloužení platnosti vyjádření)

Popis navrženého řešení:

Jedná se o plynovodní NTL přípojku a domovní NTL plynovod pro objekt požární zbrojnice č.p. 415 na pozemku st.p.č. 271/2 v k.ú. Děčín – Staré Město.

Přípojka bude napojena ze stávající NTL plynovodu v ul. Březová. Přípojka bude vedena v délce 3,5 m na hranici pozemku stavebníka. Přípojka bude ukončena v plynoměrném pilíři na hranici pozemku, ve kterém bude instalován HUP a plynoměr.

Od plynoměru k objektu bude veden NTL plynovod. Vstup plynovodu do objektu bude prostupem obvodovou konstrukcí a dále bude pokračovat v I. N.P. při stěně pod stropem skladu a chodby a v místnosti s kotlem bude připojen na stávající rozvod plynu.

Toto stanovisko neobsahuje vyjádření k přeložkám stávající vodohospodářské infrastruktury. V případě, že předložená dokumentace obsahuje návrh přeložky, je na stavbu přeložky vydáno samostatné vyjádření.

Při realizaci stavby dojde ke střetu se sítěmi ve správě společnosti Severočeské vodovody a kanalizace, a.s.

S obsahem dokumentace a prováděním výše uvedené stavby souhlasíme
za předpokladu dodržení následujících podmínek:

- 1) Zahájení prací nám bude 15 dní předem písemně nebo e-mailovou poštou oznámeno včetně jména a telefonického spojení na stavební dozor a zhotovitele stavby.
- 2) **Před započítím prací požádá stavebník o vytýčení vodohospodářského zařízení. Vytýčení skutečného umístění zařízení ve správě společnosti Severočeské vodovody a kanalizace, a.s. je nutné objednat na tel. 840 111 111; info@scvk.cz.**
- 3) **V oblasti křížení (v ochranném pásmu) s námi provozovaným zařízením je nutné jít otevřeným výkopem, práce provádět ručně se zvýšenou opatrností.**
- 4) V případě nejasností budou provedeny kopané sondy či vytýčení inspekční kamerou. Stavebník je povinen neprodleně ohlásit případné poškození vodohospodářského zařízení provozovateli. Stavebník odpovídá za eventuální škodu na vodohospodářském zařízení způsobenou svojí činností.
- 5) Případná existence vodovodních či kanalizačních přípojek není předmětem tohoto stanoviska. Naše společnost není jejich správcem (viz § 3, odst. 3 zákona č. 274/2001 Sb. Zákona o vodovodech a kanalizacích v platném znění), se žádostí o informaci o existenci přípojek se obraťte na jejich vlastníky, tedy na vlastníky nemovitostí, jejichž pozemky budou stavbou dotčeny.
- 6) **Při realizaci inž. sítí požadujeme dodržení ČSN 736 005 „Prostorové uspořádání sítí technického vybavení a zákonů pro ukládání inž. sítí. Při umístění jakýchkoliv staveb, včetně oplocení (HUP, kiosky nn, opěrné zdi, pergoly) je nutné respektovat ochranné pásmo vodovodního řadu a kanalizační stoky dle zákona č. 274/2001 Sb. Zákon o vodovodech a kanalizacích v platném znění.**
- 7) Jakákoli změna oproti schválené dokumentaci musí být předložena ke schválení naší společnosti před dalším postupem prací.
- 8) V případě, že dojde při realizaci stavby k nalezení dalšího vodohospodářského zařízení, které není uvedeno v dokumentaci stavby, požadujeme provést samostatné jednání o způsobu ochrany zařízení nebo o jeho eventuální přeložce nebo zrušení.
- 9) **Požadujeme být přizváni ke každé činnosti v ochranném pásmu námi provozovaného zařízení.**

Technické standardy vodohospodářských staveb Severočeské vodárenské společnosti a. s. jsou k dispozici na www.svs.cz. Obecné technické podmínky pro zpracování projektové dokumentace jsou k dispozici na www.scvk.cz.

Severočeské vodovody a kanalizace, a.s.

415 50 Teplice, Přítkovská 1689


IČ: 49099451 DIČ: CZ49099451


Bc. Marie Hauznerová

referent technickoprovozní činnosti

Příloha:

1. Situace a orientační zakres s vyznačeným zařízením provozovaným společností Severočeské vodovody a kanalizace, a.s.
2. Situace stavby z PD

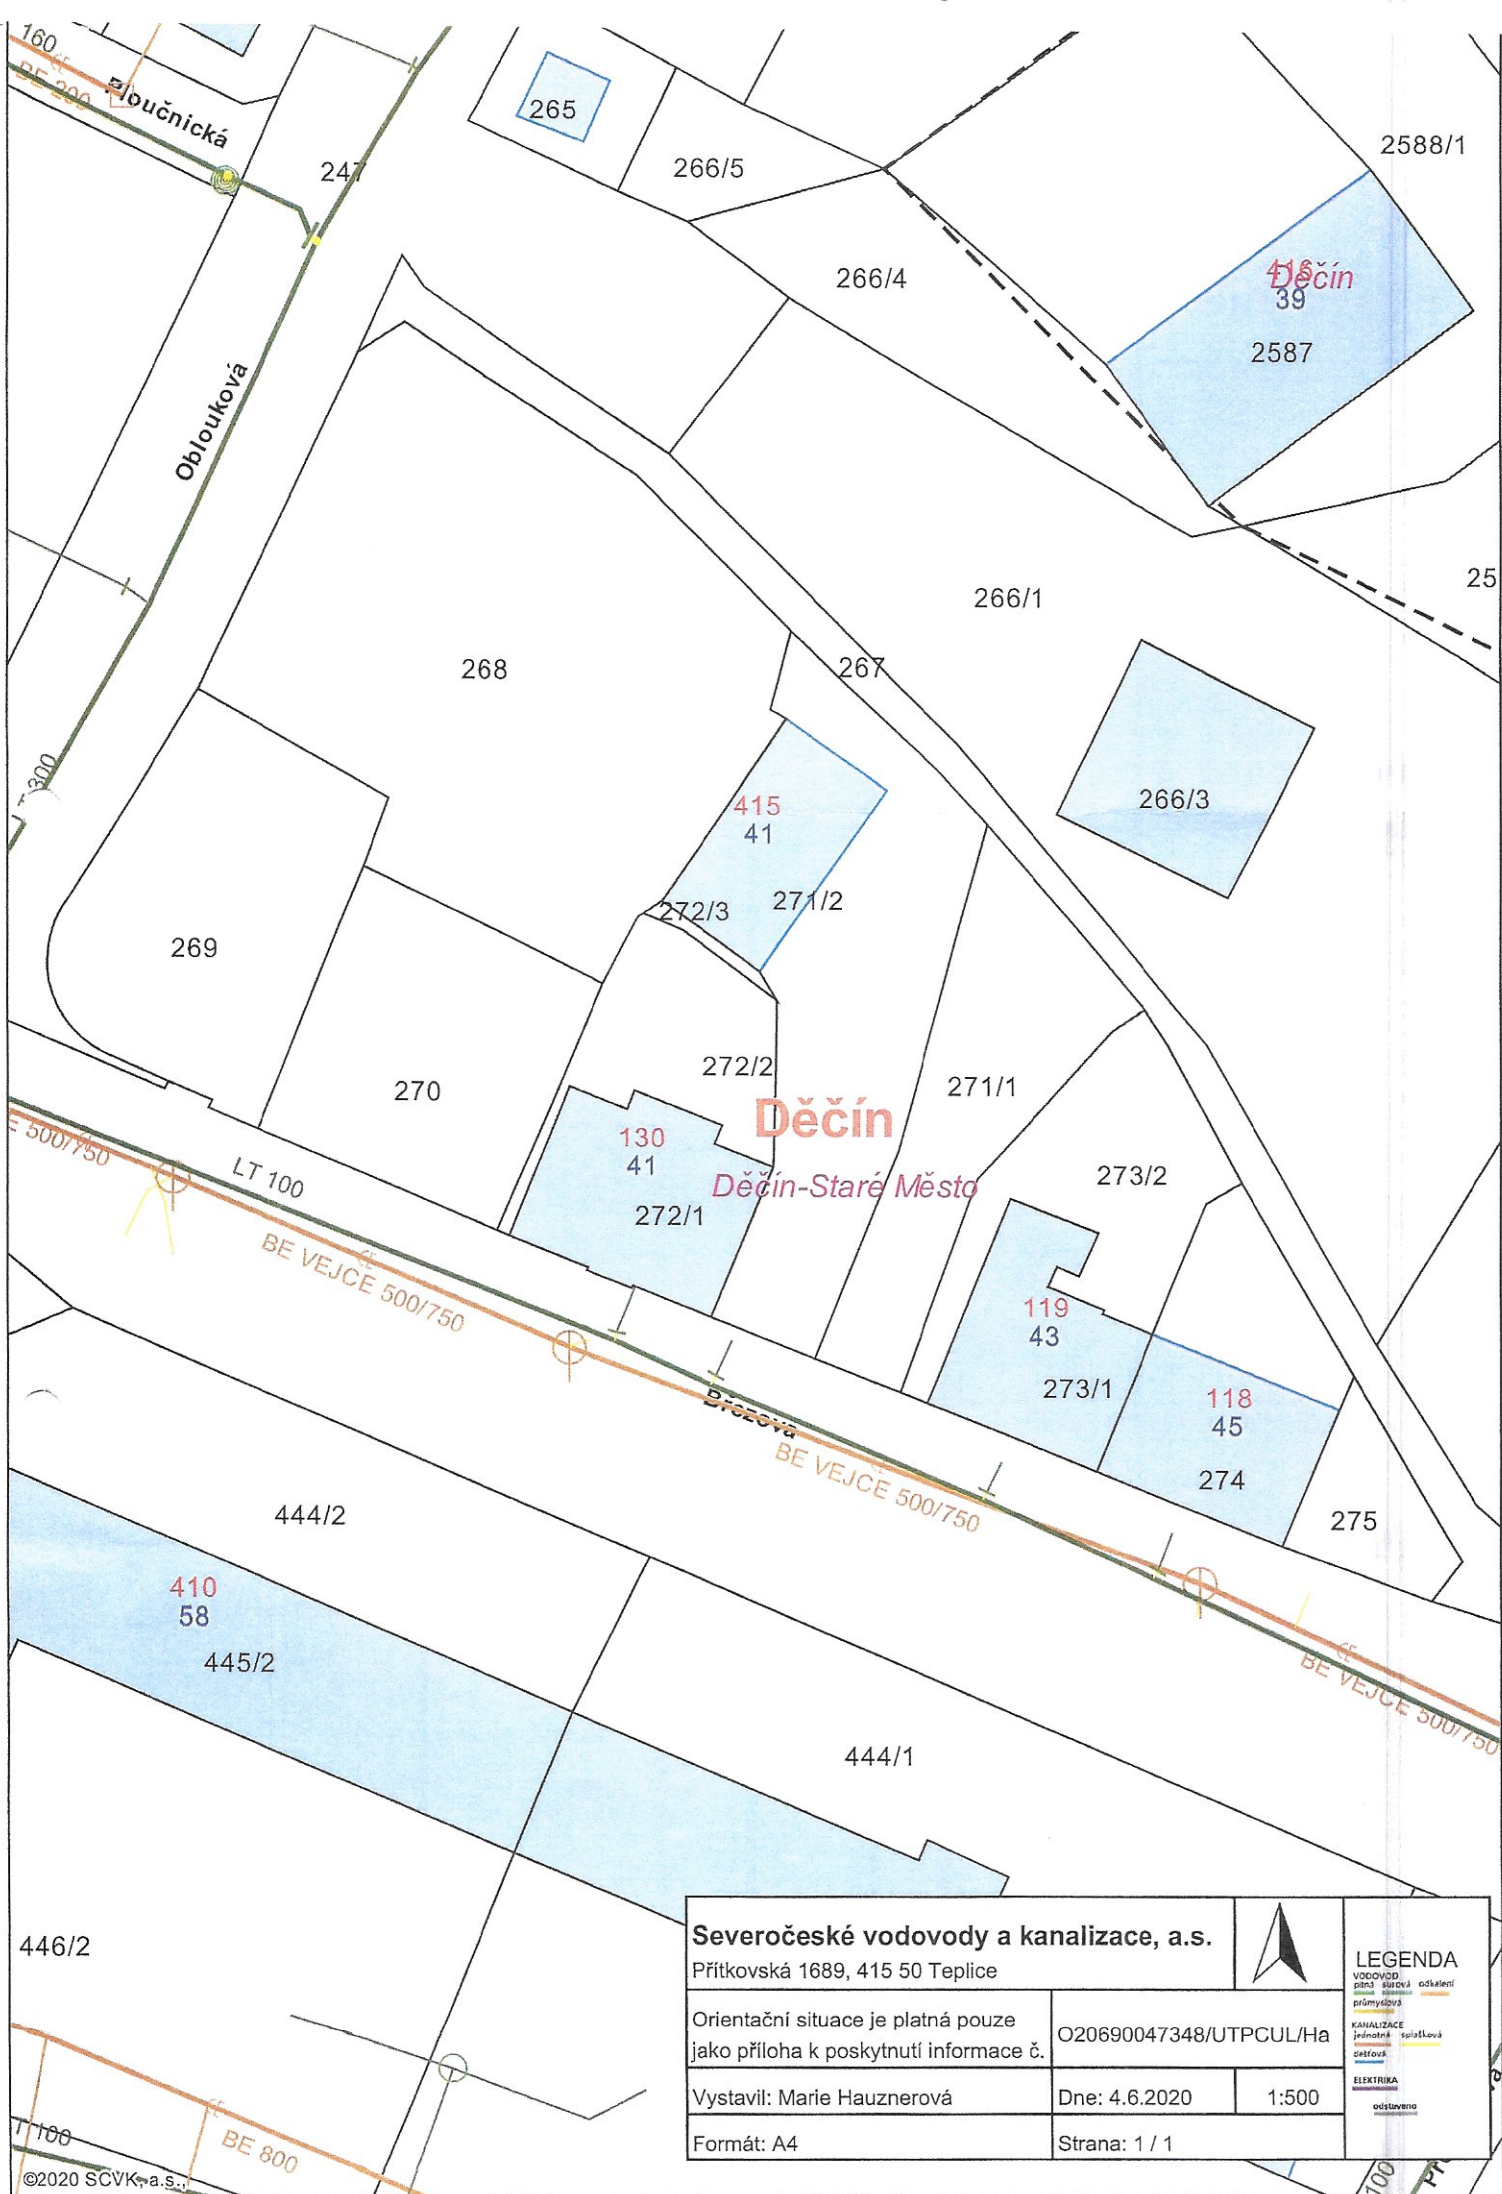

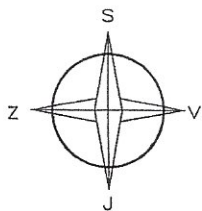

268

Ploučnická

267

266/1

PLYNOVODNÍ PŘÍPOJKA
BEZ POVOLOVACÍCH DOKLADŮ
URČENA K LIKVIDACI

266/3

OBJEKT
POŽÁRNÍ ZBRŮJNICE

271/2

272/3

270

272/2

271/1

272/1

273/2

273/1

274

275

PS
HUP

NTL PŘÍPOJKA dn 40(3,5m)
Z MATERIÁLU PE 100 SDR 11
S OCHRANNÝM PLÁŠTĚM

319

Březová

LEGENDA:

- STÁVAJÍCÍ TRASA NTL PLYNOVODU
- STÁVAJÍCÍ PŘÍPOJKA BEZ POVOLOVACÍCH DOKLADŮ
- STÁVAJÍCÍ TRASA SEK CETIN
- STÁVAJÍCÍ TRASA KANALIZACE SČVK, STOKA JEDNOTNÁ
- STÁVAJÍCÍ TRASA VODOVOD SČVK
- VEŘEJNÉ OSVĚTLENÍ
- STÁVAJÍCÍ TRASA ČEZ-PODZEMNÍ VEDENÍ NN DO 1 kV

VYPRACOVAL:
ING.ARCH. J.LORENCOVÁ

ZODP. PROJEKTANT:
ING. M. KUBÍK

KRAJ: ÚSTECKÝ

OBEC: DĚČÍN

INVESTOR: Statutární město Děčín, Mírové náb. 1175/5, Děčín IV-Štěpánov

**OBJEKT POŽÁRNÍ ZBRŮJNICE č.p.415,
NA st.p.č. 271/2, DĚČÍN III-STARÉ MĚSTO
PLYNOVODNÍ PŘÍPOJKA**

SITUACE — IS

PROJEKČNÍ ATELIER
ING. MIROSLAV KUBÍK

Jiřího z Poděbrad 1840/11, 40502 DĚČÍN VI
IČ: 13335758, TEL. 602410465

FORMÁT: 2 x A4
DATUM: 03/2020
ÚČEL: PDÚR
Č. ZAK.: 233/20-2
Č. KOPIE: 1:200
Č. VÝKRESU: C1