



MAGISTRÁT MĚSTA DĚČÍN

Odbor životního prostředí

Mírové nám. 1175/5, 405 38 Děčín

Datová schránka: x9hbpfn

Váš dopis zn.

Ze dne

27.05.2020

Číslo jednací

MDC/56609/2020

Spisová zn.

MDC/56609/2020

Počet listů

2

Počet příloh

1

Statutární město Děčín

Mírové náměstí 1175/5

405 38 Děčín

Vyřizuje

Andrea Venclová

Telefon

412 591 322

E-mail

andrea.venclova@mmdecin.cz

které zastupuje

Ing. Miroslav Kubík

Malá Veleň 88

405 02 Děčín

Děčín

08.06.2020

Stanovisko odboru životního prostředí k akci „Objekt požární zbrojnice na st.p.č. 271/2, 319 Děčín III – plynovodní přípojka“

Investor: Statutární město Děčín

Vodní hospodářství (Klára Czepanová DiS., tel. 412 591 475, klara.czepanova@mmdecin.cz)

Předložený návrh se nedotýká zájmů chráněných zák. č. 254/2001 Sb., o vodách a o změně některých zákonů (vodní zákon), ve znění pozdějších předpisů a souvisejících předpisů.

Odpadové hospodářství (Klára Czepanová DiS., tel. 412 591 475, klara.czepanova@mmdecin.cz)

Magistrát města Děčín, odbor životního prostředí, jako příslušný orgán veřejné správy v odpadovém hospodářství podle ustanovení § 71 písm. k) a § 79 odst. 4 zákona č. 185/2001 Sb., o odpadech a o změně některých dalších zákonů, v platném znění (dále jen zákon o odpadech), podle ustanovení § 149 odst. 1 a § 136 zákona č. 500/2004 Sb., správní řád, ve znění pozdějších předpisů

v y d á v á

investorovi – Statutární město Děčín, IČ 00261238, Mírové náměstí 1175/5, 405 38 Děčín
v zastoupení Ing. Miroslav Kubík, IČ 13335758, Malá Veleň 88, 405 02

z á v a z n é s t a n o v i s k o

k územnímu řízení: „Objekt požární zbrojnice na st.p.č. 271/2, 319 Děčín III – plynovodní přípojka“ souhlasí za následujících podmínek:

1. Zemina (výkopek, ornice) vzniklá při realizaci výše citované stavby, bude využita na terénní úpravy v okolí stavby. V případě přebytku, bude předána oprávněné osobě k odstranění.
2. Dále uvádíme, že pokud asfaltová směs nesplní kritéria uvedená § 3 vyhlášky č. 130/2019 Sb., Ministerstva životního prostředí a Ministerstva průmyslu a obchodu, o kritériích při jejichž splnění je asfaltová směs vedlejším produktem nebo přestává být odpadem, bude s ní nakládáno jako s odpadem.
3. Investor (stavebník), zabezpečí využití nebo odstranění všech odpadů, které v rámci

Držitel certifikátu ČSN EN ISO 9001:2008 – Quality Management System Certification

IČO: 00261238

DIČ: CZ00261238

Česká spořitelna, a.s.

č. ú. 19-921402389/0800

Tel.: 412 593 111

Fax: 412 593 117

E-mail: posta@mmdecin.cz

Internet: www.mmdecin.cz

otisk elektronického podpisu

- stavby vzniknou, a to tak, že veškeré odpady předá oprávněné osobě dle § 12 odst. 3 zákona č. 185/2001 Sb., o odpadech a o změně některých dalších zákonů.
4. Investor (stavebník) předloží doklady o využití či odstranění odpadů do 10 dnů od ukončení akce na Magistrát města Děčín, odbor životního prostředí, odpadové hospodářství. Prohlášení o odstranění odpadů není plnohodnotným dokladem potvrzujícím nakládání s odpady.

Odůvodnění

Magistrát města Děčín, odbor životního prostředí obdržel ze dne 27.5.2020 žádost o stanovisko (závazné stanovisko) investora - Statutární město Děčín, IČ 00261238, Mírové náměstí 1175/5, 405 38 Děčín v zastoupení Ing. Miroslav Kubík, IČ 13335758, Malá Veleň 88, 405 02 k výše uvedené stavbě, podle ustanovení § 79 odst. (4) zákona č. 185/2001 Sb.

Jedná se o novou plynovodní přípojku NTL.

Zdejší orgán veřejné správy v oblasti odpadového hospodářství po prvotním přezkoumání podkladů výše citované žádosti dospěl k závěru, že jsou dotčeny veřejné zájmy hájené zákonem o odpadech v rozsahu působnosti zdejšího orgánu veřejné správy v oblasti odpadového hospodářství (§ 79 odst. 4 zákona o odpadech), jelikož při realizaci stavby budou vyprodukovány odpady.

Závazné stanovisko podle § 79 odstavce 4 zákona o odpadech, bylo uděleno po posouzení spisové dokumentace přiložené k žádosti.

Upozornění

Upozorňujeme investora (stavebníka), že před předáním odpadů oprávněné osobě musí být odpady odděleně soustřeďovány podle jednotlivých druhů a kategorií a zabezpečeny před znehodnocením, odcizením nebo únikem. Musí být plněny i další povinnosti vyplývající ze zákona o odpadech – zejména nakládání s nebezpečnými odpady a plnění ohlašovacích povinností.

Poučení

Toto závazné stanovisko není samostatným rozhodnutím ve správním řízení, nýbrž je úkonem učiněným věcně a místně příslušným dotčeným orgánem pro řízení vedené stavebním úřadem. Jeho obsah lze napadnout pouze v rámci odvolání podanému proti rozhodnutí ve věci samé.

Ochrana ovzduší (Tomáš Kopecký, tel. 412 591 472, tomas.kopecky@mmdecin.cz)

Realizace tohoto záměru se nedotkne zájmů ochrany ovzduší a nedojde ke střetu se zákonem č. 201/2012 Sb., o ochraně ovzduší ve znění pozdějších předpisů.

Lesní hospodářství (Ing. Lucie Prchalová, tel. 412 591 155, lucie.prchalova@mmdecin.cz)


Dle zákona č. 289/1995 Sb., o lesích a o změně a doplnění některých zákonů, ve znění pozdějších předpisů, není tímto záměrem dotčena ochrana pozemků určených k plnění funkcí lesa.

Ochrana zemědělského půdního fondu (Eva Chrástná, tel. 412 591 304, eva.chrastna@mmdecin.cz)

Dle zákona č. 334/1992 Sb., o ochraně zemědělského půdního fondu, ve znění pozdějších předpisů, není tímto záměrem dotčena ochrana ZPF.

Ochrana přírody (Ing. Kristýna Svobodová, tel. 412 591 463, kristyna.svobodova@mmdecin.cz)

Dle zákona č. 114/1992 Sb., o ochraně přírody a krajiny, ve znění pozdějších předpisů, nejsou tímto záměrem dotčeny zájmy ochrany dřevin.

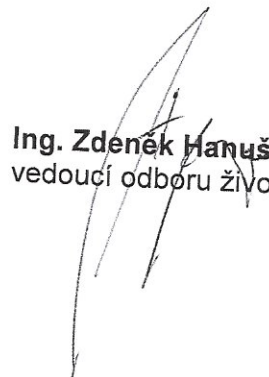
Ing. Zdeněk Hanuš
vedoucí odboru životního prostředí

Magistrát města
DĚČÍN

- 36 -

Příloha

PD

Doručí se

Ing. Miroslav Kubík, Malá Veleň 88, 405 02 Děčín

**STATUTÁRNÍ MĚSTO DĚČÍN**

MAGISTRÁT MĚSTA DĚČÍN

Odbor místního hospodářství

Mírové nám. 1175/5, 405 38 Děčín

Datová schránka: x9hbpfn

Váš dopis zn.: 28/2020
Ze dne: 12.05.2020
Číslo jednací: MDC/50542/2020
Spisová zn.: MDC/1767/2020
JID: MDC51719008
Počet listů: 2
Počet příloh: 2
Vyřizuje: Zuzana Šuhajová
Telefon: 412593278
E-mail: zuzana.suhajova@mmdecin.cz

Název: „**Objekt požární zbrojnice čp. 415 na st.p.č. 271/2 k.ú. Děčín – Staré Město**“
Vyjádření statutárního města Děčín ke stavbě za níže uvedených podmínek:

Žadatel:

Statutární město Děčín, Mírové nám. 1175/5, 405 38 Děčín IV, IČO 00261238, DIČ CZ00261238, zast. Ing. Miroslav Kubík, Malá Veleň 88, 405 02 Děčín 2, IČO 13335758

Nemovitosti ve vlastnictví města, dotčené stavbou:
pozemek p.č. 319, 271/1 k.ú. Děčín – Staré Město

Kat.území:
Děčín – Staré Město

Vyjádření odboru místního hospodářství:

Statutární město Děčín, zastoupené správcem majetku města, odborem místního hospodářství (pozemky ve výhradním vlastnictví statutárního města Děčín – p.č. 319, 271/1 k.ú. Děčín – Staré Město), nemá námitek k realizaci stavby „**Objekt požární zbrojnice čp. 415 na st.p.č. 271/2 k.ú. Děčín – Staré Město**“ za těchto podmínek:

1. investor, před zahájením stavby, písemně požádá odbor místního hospodářství o zatížení výše uvedených pozemků příslušným věcným břemenem (pokud bude nutné). Další informace Vám sdělí na telefonním čísle 412 593 225,

2. pozemky (jejich povrch) budou nákladem investora uvedeny do původního stavu a to do 10 dnů po ukončení prací (nedojde-li k jiné dohodě).

Vyjádření nenahrazuje příslušná povolení dle stavebního zákona č. 183/2006 Sb. ani vyjádření – rozhodnutí o povolení zvláštního užívání komunikace, které vydává na žádost stavebníka oddělení silničního správního a dopravního úřadu Odboru správních činností a živnostenský úřad MM Děčín.

Zpracoval: Jiřina Hammerlová

Vyjádření odboru komunikací a dopravy:

Veřejné prostranství a zeleň (VPZ)

Statutární město Děčín zastoupené odborem komunikací a dopravy Magistrátu města Děčín jako správce majetku města a veřejné městské zeleně **souhlasí** s realizací stavby „**Objekt požární zbrojnice čp. 415 na st.p.č. 271/2 k.ú. Děčín – Staré Město**“ za těchto podmínek: veškeré nutné zásahy do porostů dodavatel předem prokonzultuje s pověřeným zástupcem magistrátu.

Dodavatel stavby si před zahájením stavby vyřídí oznámení užívání veřejného prostranství dle vyhlášky města Děčín č. 3/2016 o místním poplatku za užívání veřejného prostranství – součástí oznámení jsou podmínky pro zvláštní užívání veřejné městské zeleně.

Dodavatel stavby se zavazuje užívat městské pozemky a provádět výkopové a stavební práce tak, aby nedošlo k poškození veřejné zeleně.

Dodavatel bude při provádění výkopových prací postupovat dle sadovnické normy Ochrana stromů, porostů a ploch pro vegetaci při stavebních činnostech ČSN 83 9061, zejména pak hloubené výkopy nesmí vést blíže než 2,5 m od paty kmene jednotlivých stromů, výkopy v kořenové zóně stromů musí provádět pouze ručně. Při pokládání sítí technického vybavení se doporučuje vést je, pokud možno pod kořenovým prostorem („protlakem“). Při hloubení výkopů nesmí být přerušeny kořeny o průměru větším než 3 cm. Případná poranění je nutno ošetřit. Kořeny je možné přerušit pouze řezem a řezná místa musí být zahlazena. Konce kořenů o průměru menším než 2 cm je nutno ošetřit růstovými stimulatory, kořeny o průměru větším než 2 cm nutno ošetřit prostředky k ošetření ran. Kořeny je nutno chránit před vysycháním a před účinky mrazu.

Způsobí-li dodavatel při užívání pozemků škody na veřejné zeleni, zavazuje se odstranit je na vlastní náklady ve stanoveném termínu, event. je odstraní město na náklady dodavatele. Nevratné škody na veřejné zeleni (pokácené dřeviny, keře nebo stromy které byly nevratně poškozeny v průběhu užívání v oblasti kořenů, kmene či kosterních větví atd.) dodavatel nahradí dle požadavků OKD MM Děčín.

Jakoukoliv změnu na plochách veřejné zeleně je dodavatel povinen předem oznámit na OKD MM Děčín.

Dodavatel se zavazuje uvést na vlastní náklady veřejnou zeleň po ukončení prací do původního stavu, včetně založení nového trávníku, kompletního úklidu. Dodavatel se zavazuje přebytečný výkopek a kameny odvézt a řádně zneškodnit dle platných právních předpisů.

– upozorňujeme, že nesmí dojít k poškození zeleně a k zásahu do kořenových systémů stromů - v místě jsou vzrostlé stromy.

Směsný komunální odpad (SKO)
Netýká se SKO.

Zpracoval: Ing. Zdeňka Švirlochová, Pavla Cermanová

Vyjádření odboru komunikací a dopravy:

Jako majetkový správce místní komunikace ul. Březová, stanovuje podmínky v rámci připravované NTL plynové přípojky. Požadována obnova povrchů místní komunikace bude provedena dle „Technické kvalitativní podmínky staveb pozemních komunikací, kapitola 7., hutněné asfaltové vrstvy“ – strojní pokládka finišerem v celé šíři komunikace pokud dojde k zásahu přes osu komunikace. Výsledný obrazec bude čtverec nebo obdélník. Pracovní spára bude provedena v technologickém postupu:

- profrézování v místě pracovní spáry - vytvoření komůrky 15/25 mm
- vyčištění
- penetrační nátěr
- zalití asfaltovou modifikovanou zálivkou za horka

Současně upozorňujeme, že prováděným výkopem bude v rozsahu sypaných úhlů konstrukčních vrstev vozovky vyvolána nutnost rozšíření nového zakládání konstrukcí vozovky.

Výkopek bude ihned odvezen ze staveniště a nahrazen suchým, nenamrzavým materiálem.

Ve vozovce budou založeny nové konstrukční vrstvy:

- **Asfaltový beton střednězrnný ACO 11 S40 mm ČSN EN 13108-1**
Spojovací postřik PS, EKM 0.3 kg/m² ČSN 73 61 29
- **Asfaltový beton hrubozrnný ACL 16 S60 mm ČSN EN 13108-1**
Spojovací postřik PS, EKM 0.3 kg/m² ČSN 73 61 29
- **Obalované kamenivo ACP 22 S60 mm ČSN EN 13108-1**

Infiltrační postřik PI, EKM 1.0 kg/m² ČSN 73 61 29

- Kamenivo zpevněné cementem KSC I(SC C8/10)....150 mm ČSN 73 61 24
- Štěrkodrt' ŠD 0-63200 mm ČSN 73 61 26-1,2

Zhotovitel pro zakládání konstrukčních vrstev komunikace a pokládky asfaltových směsí bude splňovat podmínku, že stavby pozemních komunikací jsou jeho předmětem podnikání dle obchodního rejstříku. Před zahájením stavby (fáze žádosti o zvláštního užívání komunikace) předloží investor zhotovitelem zpracovaný technologický postup prováděných prací v komunikaci, kontrolní a zkušební plán + kopie živnostenského listu předmětu podnikání. Stavební práce mohou být zahájeny po odsouhlasení technologického postupu – kontrolního/zkušebního plánu, majetkovým správcem místní komunikace.

Pokud v průběhu stavební činnosti dojde k nutnosti změny v konstrukčních vrstvách vozovky, projedná toto investor stavby s majetkovým správcem komunikace s tím, že použitý materiál musí vždy odpovídat příslušným ČSN, TP a TKP.

Veškeré výkopové rýhy budou v ploše chodníků prováděny ručně, bez použití strojní a výkopové techniky – výkopek bude ihned odvezen ze staveniště a nahrazen suchým, nenamrzavým materiálem, hutněným po max. tl. 20 cm. Při výkopové činnosti budou obrubníky demontovány a po pokládce vedení uloženy zpět do betonového lože, dle příslušných ČSN a TP. Dále postupovat dle příslušných ČSN a technických podmínek. Dlažba plochy chodníku bude na náklady investora přeložena o přesahy hloubky výkopové rýhy za předpokladu, že rýha je v krajní části chodníku. Při středovém vedení – nebo zásahu přes osu chodníku výkopové rýhy bude dlažba přeložena celoplošně. Výkopová rýha bude konstrukčně upravena : dlažba, 3 cm kladecí vrstva, 5 cm drcené kamenivo 8/16, 20 cm drcené kamenivo 16/32).

Investor poskytne tříletou záruku na konstrukční vrstvy výkopu a povrchu. V případě, že v místě uložení inženýrské sítě dojde k propadu tělesa komunikace (kaverna), bude i po době záruk tato závada na náklady příslušného investora (správce) neprodleně odstraněna a to do sedmi let od předání výkopu. Před položením AB vrstev bude výkop s protokolem o hutnění zkoušce protokolárně předán správci komunikací (SM Děčín – OKD). Pokud při výkopové činnosti dojde ke vzniku bočních dutin a prohlubní, budou tyto rozšířeny o synpé úhly. Ve fázi zvláštního užívání splnit podmínky dle předávacího protokolu pro zásahy do komunikací (SM Děčín – OKD). 30 dnů před zahájením výkopových prací požádá investor (dodavatel) stavby o povolení zvláštního užívání v souladu s ust. § 25 zákona č.13/1997 Sb. ve znění pozdějších změn a doplňků.

Veřejné osvětlení (VO)

V zájmovém území připravované stavby se **nachází nové** zemní kabelové rozvody sítě VO v majetku statutárního města Děčín - viz. příloha.

Jako majetkový správce sítě VO nemáme námítky k realizaci stavby za splnění těchto podmínek.

Před zahájením stavby **bude provedeno skutečné vytýčení sítě** (kontakt: Marius Pedersen a.s., pan Prejza, tel. 604 225 818). Před provedením zásypu výkopu v ochranném pásmu **bude správcem sítě provedena kontrola!!!**

O provedené kontrole bude správcem sítě proveden zápis do stavebního deníku. Veškeré práce v ochranném pásmu našeho vedení musí být prováděny pouze ručně.

Nové rozvody budou uloženy dle ČSN 73 6005.

V případě poškození rozvodů kabelového vedení sítě VO budeme požadovat výměnu kabelu v rozmezí dvou světelných míst (sloupů). Případné práce provede na základě objednávky správce sítě. Náklady s tím spojené bude hradit zhotovitel stavby.

Zpracoval: Petr Michajličenko, Renata Kuruczová

Vyjádření odboru provozního a organizačního:

Metropolitní síť (MS)


V zájmovém území plánované stavby se nachází zemní vedení metropolitní sítě v majetku statutárního města Děčín, jehož zakres je přílohou vyjádření (MAN_trasa_stavajici.pdf). V případě poškození rozvodů metropolitní sítě budeme požadovat uhrazení nákladů na provedení opravy, kterou zajistí správce sítě (Tomáš Kejzlar, tel. 604609670).

Zpracoval: Ing. Tomáš Kejzlar

V případě, že stavba nebude z jakýchkoliv důvodů realizována do 2 let od data vydání tohoto vyjádření nebo pokud nebude nemovitost stavbou dotčena, nejsou účastníci vzájemnými závazky vázáni.

Statutární město
DĚČÍN

Děčín 22.06.2020

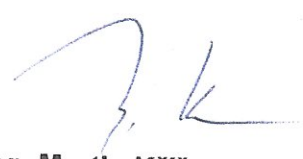
Ing. Martin Kříž

vedoucí odboru místního hospodářství

Příloha: zakres sítě veřejného osvětlení – 1 list
MAN trasa stávající – 1 list

2466/3

18.6.2020

Statutární město
DĚČÍN
- 42 -

Oblouková

Kubelkova

Ploučnická

Březová


Rakovnická

Čermyslavská

Rakovnická

1 : 1078

20 m

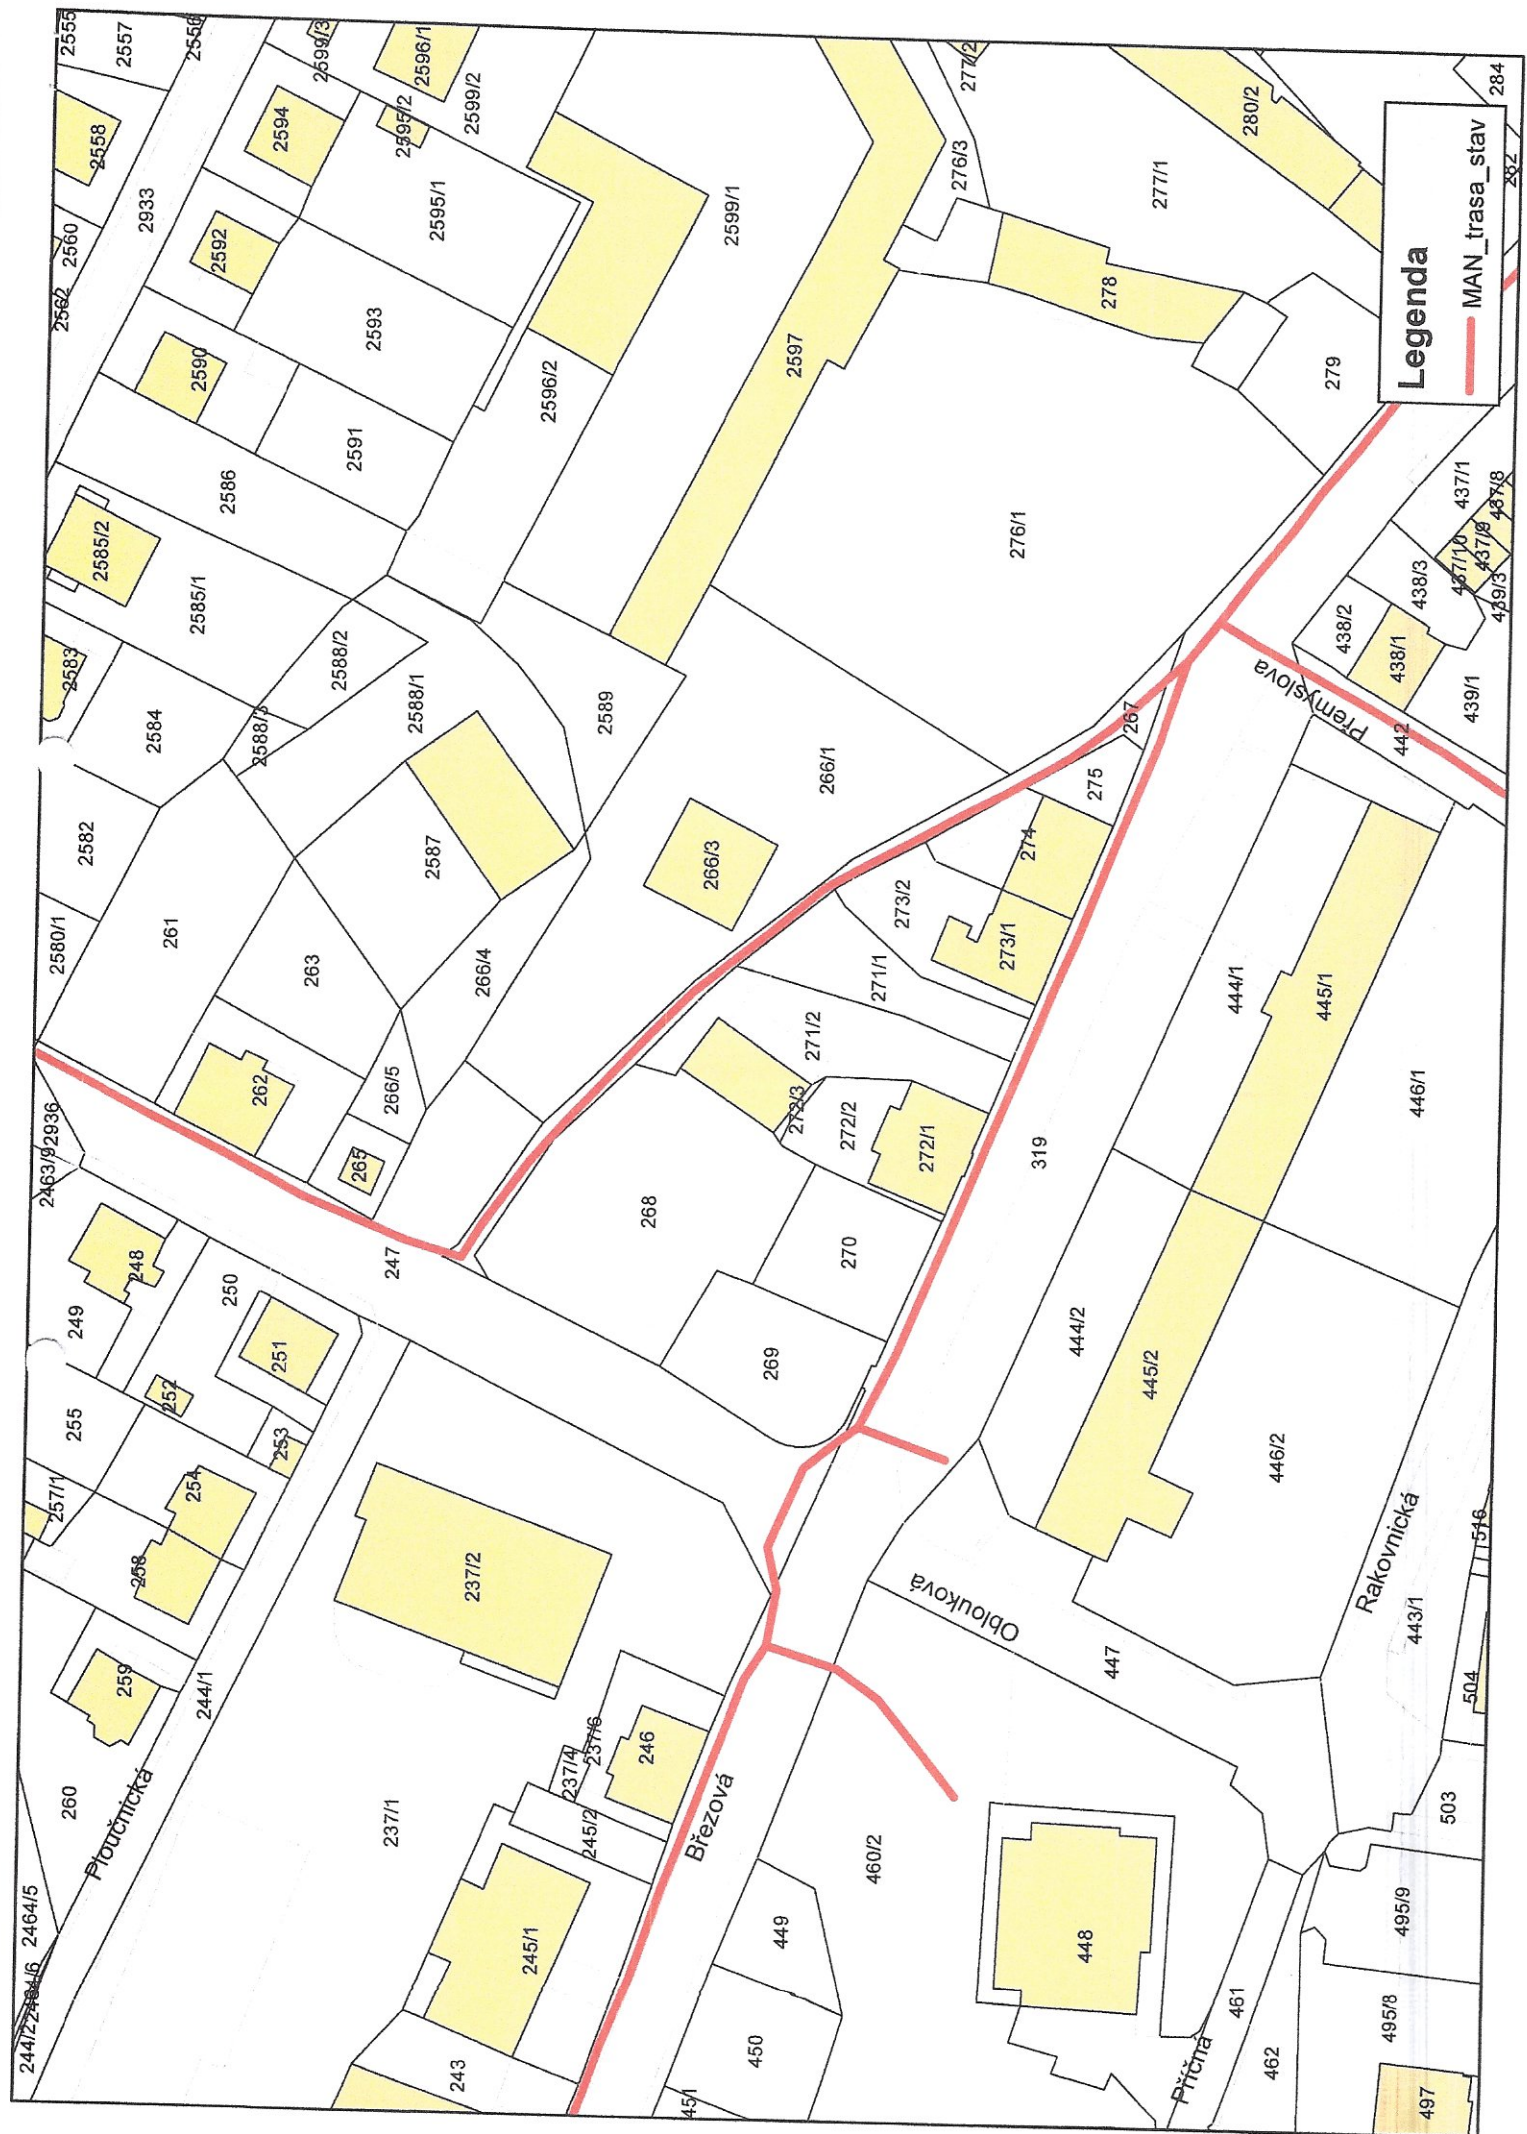

Legenda

MAN trasa stav



MAGISTRÁT MĚSTA DĚČÍN

Odbor správních činností a obecní živnostenský úřad

Mírové nám. 1175/5, 405 38 Děčín IV

Datová schránka: x9hbpfn

Číslo jednací: MDC/74658/2020
Spisová zn.: MDC/68851/2020
Počet listů: 3
Počet příloh: 2

Viz rozdělovník

Vyřizuje: Škorcová
Telefon: 412 591 226
Fax:
E-mail: tatana.skorcova@mmdecin.cz

Děčín 14.07.2020

ROZHODNUTÍ

O POVOLENÍ ULOŽENÍ INŽENÝRSKÝCH SÍTÍ DO KOMUNIKACE č. 66-s/2020

Výroková část

Magistrát města Děčín, odbor správních činností a obecní živnostenský úřad, obdržel dne 26.06.2020 žádost, kterou podal Kubík Miroslav, Ing., IČO 13335758, Malá Veleň 88, 405 02 Malá Veleň, zastupující Statutární město Děčín, odbor místního hospodářství, Mírové náměstí 1175/5, Děčín IV, IČO 00261238, o vydání povolení k umístění plynovodní přípojky do místní komunikace ul. Březová, Děčín III v rámci stavby „plynová přípojka – objekt požární zbrojnice č.p. 415, na st.p.č. 271/2, Děčín III – Staré Město“.

Magistrát města Děčín, odbor správních činností a obecní živnostenský úřad, jako silniční správní úřad, příslušný podle § 40 odst. 5 písm. b) zákona č. 13/1997 Sb., o pozemních komunikacích (dále jen zákona o PK), ve znění pozdějších předpisů, posoudil Vámi podanou žádost a podle § 25 odst. 6, písm. d) a § 36 odst. 3 zákona o PK a po předchozí, souhlasu správce dotčené komunikace

povoluje

žadateli: Kubík Miroslav, Ing., IČO 13335758, Malá Veleň 88, 405 02 Malá Veleň
zastupující Statutární město Děčín, odbor místního hospodářství, Mírové náměstí 1175/5,
Děčín IV, IČO 00261238

zvláštní užívání silničního pozemku:

místní komunikace ul. Březová. v Děčíně III, na p.p.č. 319 k.ú. Děčín – Staré Město
dle situace, která je nedílnou součástí tohoto rozhodnutí (viz příloha č. 1)

z důvodu umístění inž. sítě: plynovodní přípojky

v rámci stavby: „plynová přípojka – objekt požární zbrojnice č.p. 415, na st.p.č. 271/2, Děčín III – Staré Město“

způsobem: příčný přechod

v termínu: po dobu životnosti plynovodní přípojky

za těchto podmínek

1. Trasa plynovodní přípojky nezasáhne silniční pozemek mimo odsouhlasený úsek.
2. Před vydáním územního souhlasu nebo územního rozhodnutí příslušným silničním správním úřadem budou ošetřeny v projektové dokumentaci podmínky dané vyjádřením správce komunikace – statutární město Děčín, odbor komunikací a dopravy č.j. MDC/50542/2020 (viz příloha č.2)
3. Vlastník vedení uloženého v silničním pozemku bude prokazatelně seznámen s podmínkami tohoto rozhodnutí.
4. Toto rozhodnutí je souhlasem s umístěním vedení v silničním pozemku, nenahrazuje povolení zvláštního užívání ve smyslu ustanovení § 25 odst. 6 písm. c) zákona o PK (k realizaci stavby), o které je povinen **požádat investor, popř. zhotovitel min. 30 dní před zahájením vlastních prací v silničním pozemku.**

Toto povolení nezbavuje žadatele povinnosti tuto záležitost projednat s příslušným stavebním úřadem podle zákona 183/2006 Sb., o územním plánování a stavebním řádu (stavební zákon), ve znění pozdějších předpisů.

Odůvodnění

Kubík Miroslav, Ing., IČO 13335758, Malá Veleň 88, 405 02 Malá Veleň zastupující Statutární město Děčín, odbor místního hospodářství, Mírové náměstí 1175/5, Děčín IV, IČO 00261238, požádal dne 26.06.2020 o vydání povolení k umístění plynovodní přípojky do místní komunikace ul. Březová, Děčín III v rámci stavby „plynová přípojka – objekt požární zbrojnice č.p. 415, na st.p.č. 271/2, Děčín III – Staré Město“.

Magistrát města Děčín, odbor správních činností a obecní živnostenský úřad v souladu se zákonem o PK a s ohledem na ochranu pozemní komunikace, přezkoumal předloženou žádost a zjistil, že uložení plynovodní přípojky do místní komunikace ul. Březová, v Děčíně III, nebudou nepřiměřeně omezena či ohrožena práva a zájmy jiných organizací, fyzických a právnických osob.

Poučení o odvolání

Proti tomuto rozhodnutí lze podat písemné odvolání ve lhůtě do 15 dnů ode dne oznámení rozhodnutí k odboru dopravy a silničního hospodářství KÚ Ústeckého kraje, se sídlem v Ústí nad Labem podáním u odboru správních činností a obecního živnostenského úřadu MM

Děčín. Lhůta pro odvolání se počítá ode dne následujícího po doručení písemného vyhotovení rozhodnutí, nejpozději však po uplynutí desátého dne ode dne, kdy bylo nedoručené a uložené rozhodnutí připraveno k vyzvednutí.

Ing. Vladimíra Holečková
vedoucí odboru

Z pověření Ing. Tomáš Martineček



Poplatek

Správní poplatek podle zákona č. 634/2004 Sb., o správních poplatcích se nevyměřuje.

Doručí se

I. Účastníci řízení podle § 27 odst.1 SŘ (do vlastních rukou)



Statutární město Děčín, Odbor komunikací a dopravy

sídlo: Mírové nám. č.p. 1175/5, Děčín IV-Podmokly, 405 02 Děčín 2

Statutární město Děčín, Odbor místního hospodářství

sídlo: Mírové nám. č.p. 1175/5, Děčín IV-Podmokly, 405 38 Děčín 2

Kubík Miroslav, Ing., Malá Veleň 88, 405 02 Děčín 2

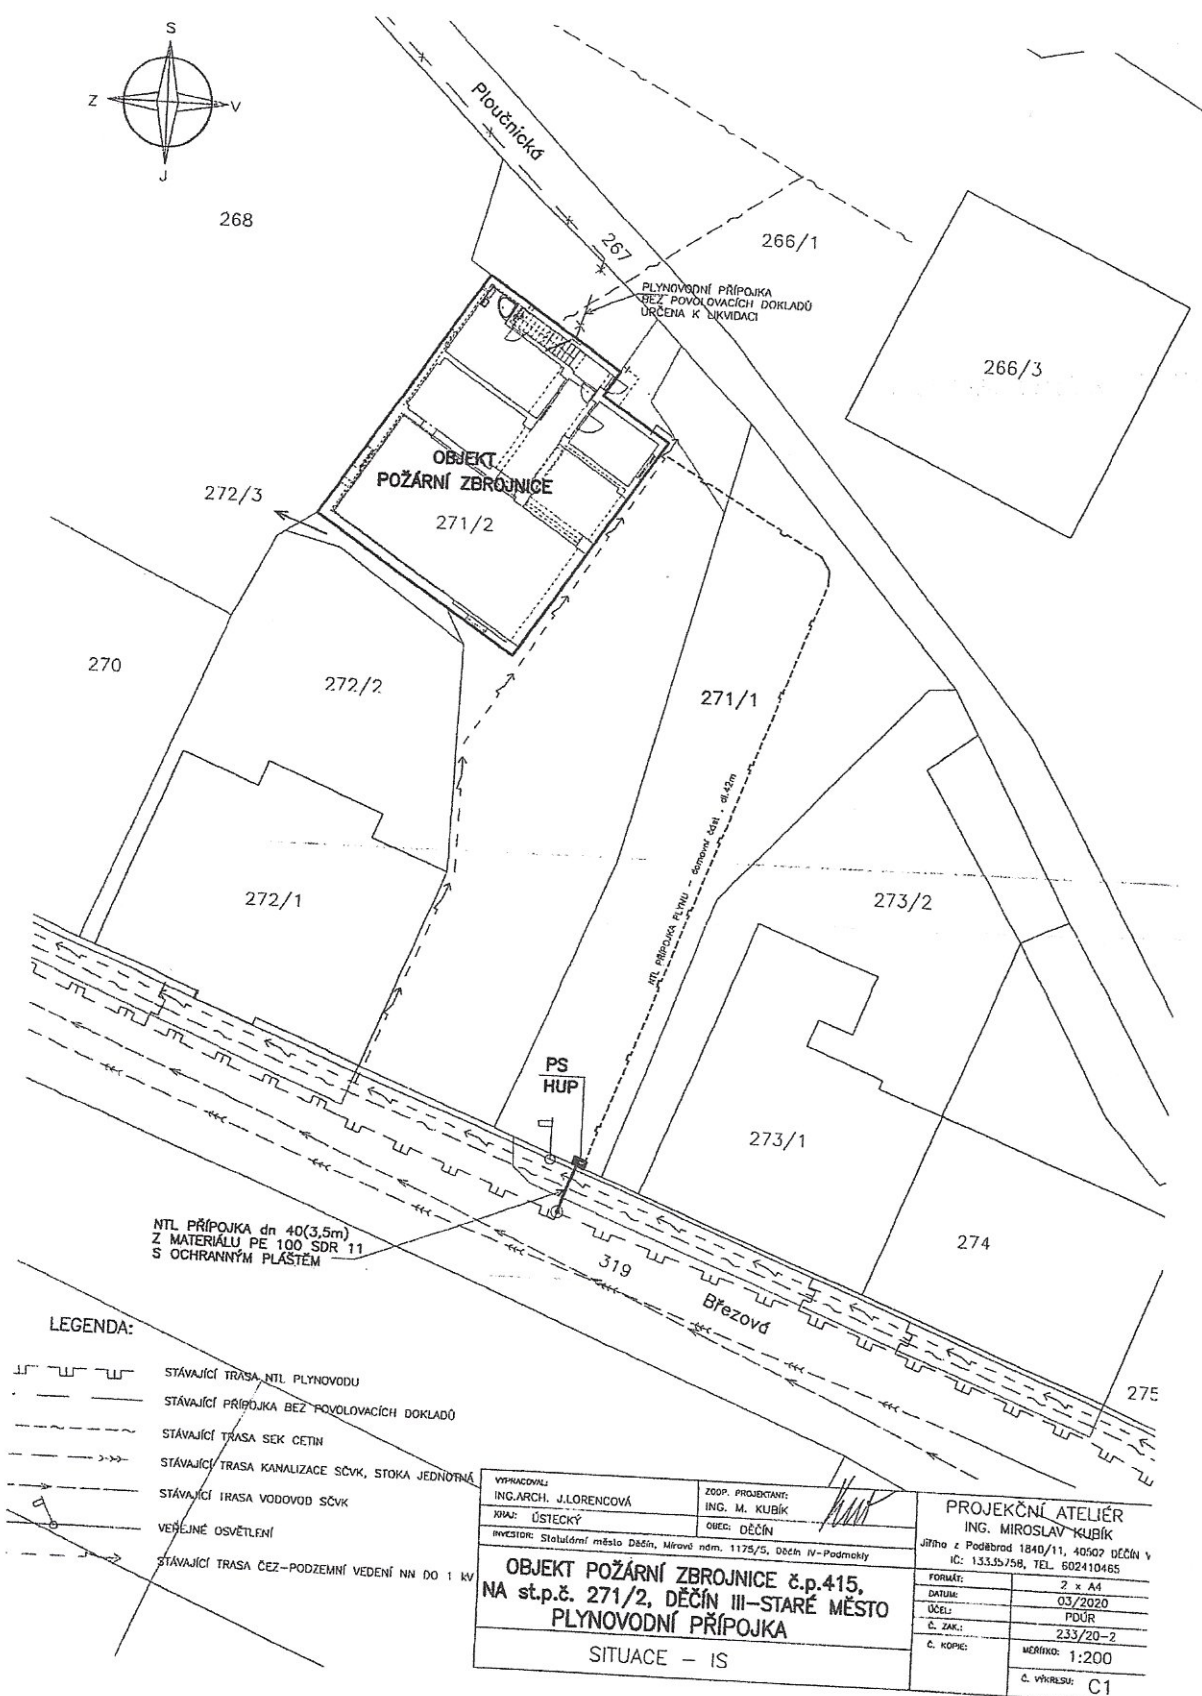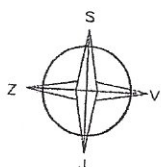

LEGENDA:

- STÁVAJÍCÍ TRASA NTL PLYNOVODU
- STÁVAJÍCÍ PŘÍPOJKA BEZ POUŽITÍ PŘÍPOJKOVÝCH DOKLADŮ
- STÁVAJÍCÍ TRASA SEK CETIN
- STÁVAJÍCÍ TRASA KANALIZACE SČVK, STOKA JEDNOTNÁ
- STÁVAJÍCÍ TRASA VODOVOD SČVK
- VEŘEJNÉ OSVĚTLENÍ
- STÁVAJÍCÍ TRASA ČEZ-PODZEMNÍ VEDENÍ NN DO 1 kV

VYPRACOVANÉ ING. ARCH. J. LORENCOVÁ	ZOOP. PROJEKTANT ING. M. KUBÍK	PROJEKČNÍ ATELIER ING. MIROSLAV KUBÍK Jiřina z Poděbrad 1840/11, 40502 DĚČÍN V IČ: 133.35/58, TEL. 602410465
KRAJ: ÚSTECKÝ	OBEC: DĚČÍN	
INVESTOR: Stálodní město Děčín, Mírová náb. 1175/5, Děčín IV-Podmokly		FORMÁT: 2 x A4
OBJEKT POŽÁRNÍ ZBRŮJNICE č.p.415, NA st.p.č. 271/2, DĚČÍN III-STARÉ MĚSTO PLYNOVODNÍ PŘÍPOJKA		DATA: 03/2020
SITUACE - IS		ÚČEL: PDUR
		Č. ZAK.: 233/20-2
		Č. KOPIE: 1:200
		Č. VÝKRESU: C1



STATUTÁRNÍ MĚSTO DĚČÍN

MAGISTRÁT MĚSTA DĚČÍN
Odbor místního hospodářství

Mírové nám. 1175/5, 405 38 Děčín
Datová schránka: x9hbpfn

Váš dopis zn.:
Ze dne: 28/2020
Číslo jednací: 12.05.2020
Spisová zn.: MDC/50542/2020
JID: MDC/1767/2020
Počet listů: MDC51719008
Počet příloh: 2
Vyřizuje: 2
Telefon: Zuzana Šuhajová
E-mail: 412593278
zuzana.suhajova@mmdecin.cz

Název: „Objekt požární zbrojnice čp. 415 na st.p.č. 271/2 k.ú. Děčín – Staré Město“
Vyjádření statutárního města Děčín ke stavbě za níže uvedených podmínek:

Zadatel: Statutární město Děčín, Mírové nám. 1175/5, 405 38 Děčín IV, IČO 00261238, DIČ CZ00261238, zast. Ing. Miroslav Kubík, Malá Veleň 88, 405 02 Děčín 2, IČO 13335758	
Nemovitosti ve vlastnictví města, dotčené stavbou: pozemek p.č. 319, 271/1 k.ú. Děčín – Staré Město	Kat.území: Děčín – Staré Město
Vyjádření odboru místního hospodářství: Statutární město Děčín, zastoupené správcem majetku města, odborem místního hospodářství (pozemky ve výhradním vlastnictví statutárního města Děčín – p.č. 319, 271/1 k.ú. Děčín – Staré Město), nemá námitek k realizaci stavby „Objekt požární zbrojnice čp. 415 na st.p.č. 271/2 k.ú. Děčín – Staré Město“ za těchto podmínek: 1. investor, před zahájením stavby, písemně požádá odbor místního hospodářství o zatížení výše uvedených pozemků příslušným věcným břemenem (pokud bude nutné). Další informace Vám sdělí na telefonním čísle 412 593 225, 2. pozemky (jejich povrch) budou nákladem investora uvedeny do původního stavu a to do 10 dnů po ukončení prací (nedojde-li k jiné dohodě). Vyjádření nenahrazuje příslušná povolení dle stavebního zákona č. 183/2006 Sb. ani vyjádření – rozhodnutí o povolení zvláštního užívání komunikace, které vydává na žádost stavebníka oddělení silničního správního a dopravního úřadu Odboru správních činností a živnostenský úřad MM Děčín.	
Zpracoval: Jiřina Hammerlová	
Vyjádření odboru komunikací a dopravy: Veřejné prostranství a zeleň (VPZ) Statutární město Děčín zastoupené odborem komunikací a dopravy Magistrátu města Děčín jako správce majetku města a veřejné městské zeleně souhlasí s realizací stavby „Objekt požární zbrojnice čp. 415 na st.p.č. 271/2 k.ú. Děčín – Staré Město“ za těchto podmínek: veškeré nutné zásahy do porostů dodavatel předem prokonzultuje s pověřeným zástupcem magistrátu. Dodavatel stavby si před zahájením stavby vyřídí oznámení užívání veřejného prostranství dle vyhlášky města Děčín č. 3/2016 o místním poplatku za užívání veřejného prostranství – součástí oznámení jsou podmínky pro zvláštní užívání veřejné městské zeleně.	

Dodavatel stavby se zavazuje užívat městské pozemky a provádět výkopové a stavební práce tak, aby nedošlo k poškození veřejné zeleně.

Dodavatel bude při provádění výkopových prací postupovat dle sadovnické normy Ochrana stromů, porostů a ploch pro vegetaci při stavebních činnostech ČSN 83 9061, zejména pak hloubené výkopy nesmí vést blíže než 2,5 m od paty kmene jednotlivých stromů, výkopy v kořenové zóně stromů musí provádět pouze ručně. Při pokládání sítí technického vybavení se doporučuje vést je, pokud možno pod kořenovým prostorem („protlakem“). Při hloubení výkopů nesmí být přerušeny kořeny o průměru větším než 3 cm. Případná poranění je nutno ošetřit. Kořeny je možné přerušit pouze řezem a řezná místa musí být zahlazena. Konce kořenů o průměru menším než 2 cm je nutno ošetřit růstovými stimulanty, kořeny o průměru větším než 2 cm nutno ošetřit prostředky k ošetření ran. Kořeny je nutno chránit před vysycháním a před účinky mrazu.

Způsobí-li dodavatel při užívání pozemků škody na veřejné zeleni, zavazuje se odstranit je na vlastní náklady ve stanoveném termínu, event. je odstraní město na náklady dodavatele. Nevratné škody na veřejné zeleni (pokácené dřeviny, keře nebo stromy které byly nevratně poškozeny v průběhu užívání v oblasti kořenů, kmene či kosterních větví atd.) dodavatel nahradí dle požadavků OKD MM Děčín.

Jakoukoliv změnu na plochách veřejné zeleně je dodavatel povinen předem oznámit na OKD MM Děčín.

Dodavatel se zavazuje uvést na vlastní náklady veřejnou zeleň po ukončení prací do původního stavu, včetně založení nového trávníku, kompletního úklidu. Dodavatel se zavazuje přebytný výkopek a kameny odvézt a řádně zneškodnit dle platných právních předpisů.

– upozorňujeme, že nesmí dojít k poškození zeleně a k zásahu do kořenových systémů stromů - v místě jsou vzrostlé stromy.

Směsný komunální odpad (SKO)
Netýká se SKO.

Zpracoval: Ing. Zdeňka Švirlochová, Pavla Cermanová

Vyjádření odboru komunikací a dopravy:

Jako majetkový správce místní komunikace ul. Březová, stanovuje podmínky v rámci připravované NTL plynové přípojky. Požadována obnova povrchů místní komunikace bude provedena dle „Technické kvalitativní podmínky staveb pozemních komunikací, kapitola 7., hutněné asfaltové vrstvy“ – strojní pokládka finišerem v celé šíři komunikace pokud dojde k zásahu přes osu komunikace. Výsledný obrazec bude čtverec nebo obdélník. Pracovní spára bude provedena v technologickém postupu:

- profrézování v místě pracovní spáry - vytvoření komůrky 15/25 mm
- vyčištění
- penetrační nátěr
- zalití asfaltovou modifikovanou zálivkou za horka

Současně upozorňujeme, že prováděným výkopem bude v rozsahu sypaných úhlů konstrukčních vrstev vozovky vyvolána nutnost rozšíření nového zakládání konstrukcí vozovky.

Výkopek bude ihned odvezen ze staveniště a nahrazen suchým, nenamrzavým materiálem.

Ve vozovce budou založeny nové konstrukční vrstvy:

- **Asfaltový beton střednězrný ACO 11 S40 mm ČSN EN 13108-1**
Spojovací postřik PS, EKM 0.3 kg/m² ČSN 73 61 29
- **Asfaltový beton hrubozrný ACL 16 S60 mm ČSN EN 13108-1**
Spojovací postřik PS, EKM 0.3 kg/m² ČSN 73 61 29
- **Obalované kamenivo ACP 22 S60 mm ČSN EN 13108-1**

Infiltrační postřik PI, EKM 1.0 kg/m² ČSN 73 61 29

- Kamenivo zpevněné cementem KSC I(SC C8/10)....150 mm ČSN 73 61 24
- Štěrkodrt' ŠD 0-63200 mm ČSN 73 61 26-1,2

Zhotovitel pro zakládání konstrukčních vrstev komunikace a pokládky asfaltových směsí bude splňovat podmínku, že stavby pozemních komunikací jsou jeho předmětem podnikání dle obchodního rejstříku. Před zahájením stavby (fáze žádosti o zvláštního užívání komunikace) předloží investor zhotovitelem zpracovaný technologický postup prováděných prací v komunikaci, kontrolní a zkušební plán + kopie živnostenského listu předmětu podnikání. Stavební práce mohou být zahájeny po odsouhlasení technologického postupu – kontrolního/zkušebního plánu, majetkovým správcem místní komunikace.

Pokud v průběhu stavební činnosti dojde k nutnosti změny v konstrukčních vrstvách vozovky, projedná toto investor stavby s majetkovým správcem komunikace s tím, že použitý materiál musí vždy odpovídat příslušným ČSN, TP a TKP. Veškeré výkopové rýhy budou v ploše chodníků prováděny ručně, bez použití strojní a výkopové techniky – výkopek bude ihned odvezen ze staveniště a nahrazen suchým, nenamrzavým materiálem, hutněným po max. tl. 20 cm. Při výkopové činnosti budou obrubníky demontovány a po pokládce vedení uloženy zpět do betonového lože, dle příslušných ČSN a TP. Dále postupovat dle příslušných ČSN a technických podmínek. Dlažba plochy chodníku bude na náklady investora přeložena o přesahy hloubky výkopové rýhy za předpokladu, že rýha je v krajní části chodníku. Při středovém vedení – nebo zásahu přes osu chodníku výkopové rýhy bude dlažba přeložena celoplošně. Výkopová rýha bude konstrukčně upravena : dlažba, 3 cm kladecí vrstva, 5 cm drcené kamenivo 8/16, 20 cm drcené kamenivo 16/32).

Investor poskytne tříletou záruku na konstrukční vrstvy výkopu a povrchu. V případě, že v místě uložení inženýrské sítě dojde k propadu tělesa komunikace (kaverna), bude i po době záruk tato závada na náklady příslušného investora (správce) neprodleně odstraněna a to do sedmi let od předání výkopu. Před položením AB vrstev bude výkop s protokolem o hutnění zkoušce protokolárně předán správci komunikací (SM Děčín – OKD). Pokud při výkopové činnosti dojde ke vzniku bočních dutin a prohlubní, budou tyto rozšířeny o sypné úhly. Ve fázi zvláštního užívání splnit podmínky dle předávacího protokolu pro zásahy do komunikací (SM Děčín – OKD). 30 dnů před zahájením výkopových prací požádá investor (dodavatel) stavby o povolení zvláštního užívání v souladu s ust. § 25 zákona č.13/1997 Sb. ve znění pozdějších změn a doplňků.

Veřejné osvětlení (VO)

V zájmovém území připravované stavby se **nachází nové zemní kabelové rozvody sítě VO** v majetku statutárního města Děčín - viz. příloha.

Jako majetkový správce sítě VO nemáme námítky k realizaci stavby za splnění těchto podmínek.

Před zahájením stavby **bude provedeno skutečné vytýčení sítě** (kontakt: Marius Pedersen a.s., pan Prejza, tel. 604 225 818). Před provedením zásahu výkopu v ochranném pásmu **bude správcem sítě provedena kontrola!!!**

O provedené kontrole bude správcem sítě proveden zápis do stavebního deníku. Veškeré práce v ochranném pásmu našeho vedení musí být prováděny pouze ručně.

Nové rozvody budou uloženy dle ČSN 73 6005.

V případě poškození rozvodů kabelového vedení sítě VO budeme požadovat výměnu kabelu v rozmezí dvou světelných míst (sloupů). Případné práce provede na základě objednávky správce sítě. Náklady s tím spojené bude hradit zhotovitel stavby.

Zpracoval: Petr Michajličenko, Renata Kuruczová

Vyjádření odboru provozního a organizačního:

Metropolitní síť (MS)

V zájmovém území plánované stavby se nachází zemní vedení metropolitní sítě v majetku statutárního města Děčín, jehož zakres je přílohou vyjádření (MAN_trasa_stavajici.pdf). V případě poškození rozvodů metropolitní sítě budeme požadovat uhrazení nákladů na provedení opravy, kterou zajistí správce sítě (Tomáš Kejzlar, tel. 604609670).

Zpracoval: Ing. Tomáš Kejzlar

V případě, že stavba nebude z jakýchkoliv důvodů realizována do 2 let od data vydání tohoto vyjádření nebo pokud nebude nemovitost stavbou dotčena, nejsou účastníci vzájemnými závazky vázáni.

Statutární město
DĚČÍN

Děčín 22.06.2020


Ing. Martin Kříž
vedoucí odboru místního hospodářství

Příloha: zakres sítě veřejného osvětlení – 1 list
MAN trasa stávající – 1 list