

SITUACE M 1 : 1000




Tato dokumentace je podkladem pro provedení stavby

Datum: 17-10-2011


7/15 Vydáno stavební povolení.
Magistrát města Děčín



VYPRACOVAL Ing. DEMUTH J.	ZOD. PROJEKTANT	ZAK. ČÍSLO		
KRESLIL AutoCAD	KONTROLOVAL			
PŘÍSTŘEŠEK NA st.p.č. 341 k.ú. DĚČÍN		MĚŘÍTKO	STUPEŇ	FORMÁT
		1:1000		A4
OBSAH SITUACE		DATUM	Č. VÝKRESU	
INVESTOR STATUTÁRNÍ MĚSTO DĚČÍN, MÍROVÉ nám. 1175/5, DĚČÍN 4		08/2011	1	

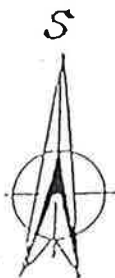

PŮDORYS M 1 : 50 - STÁVAJÍCÍ STAV

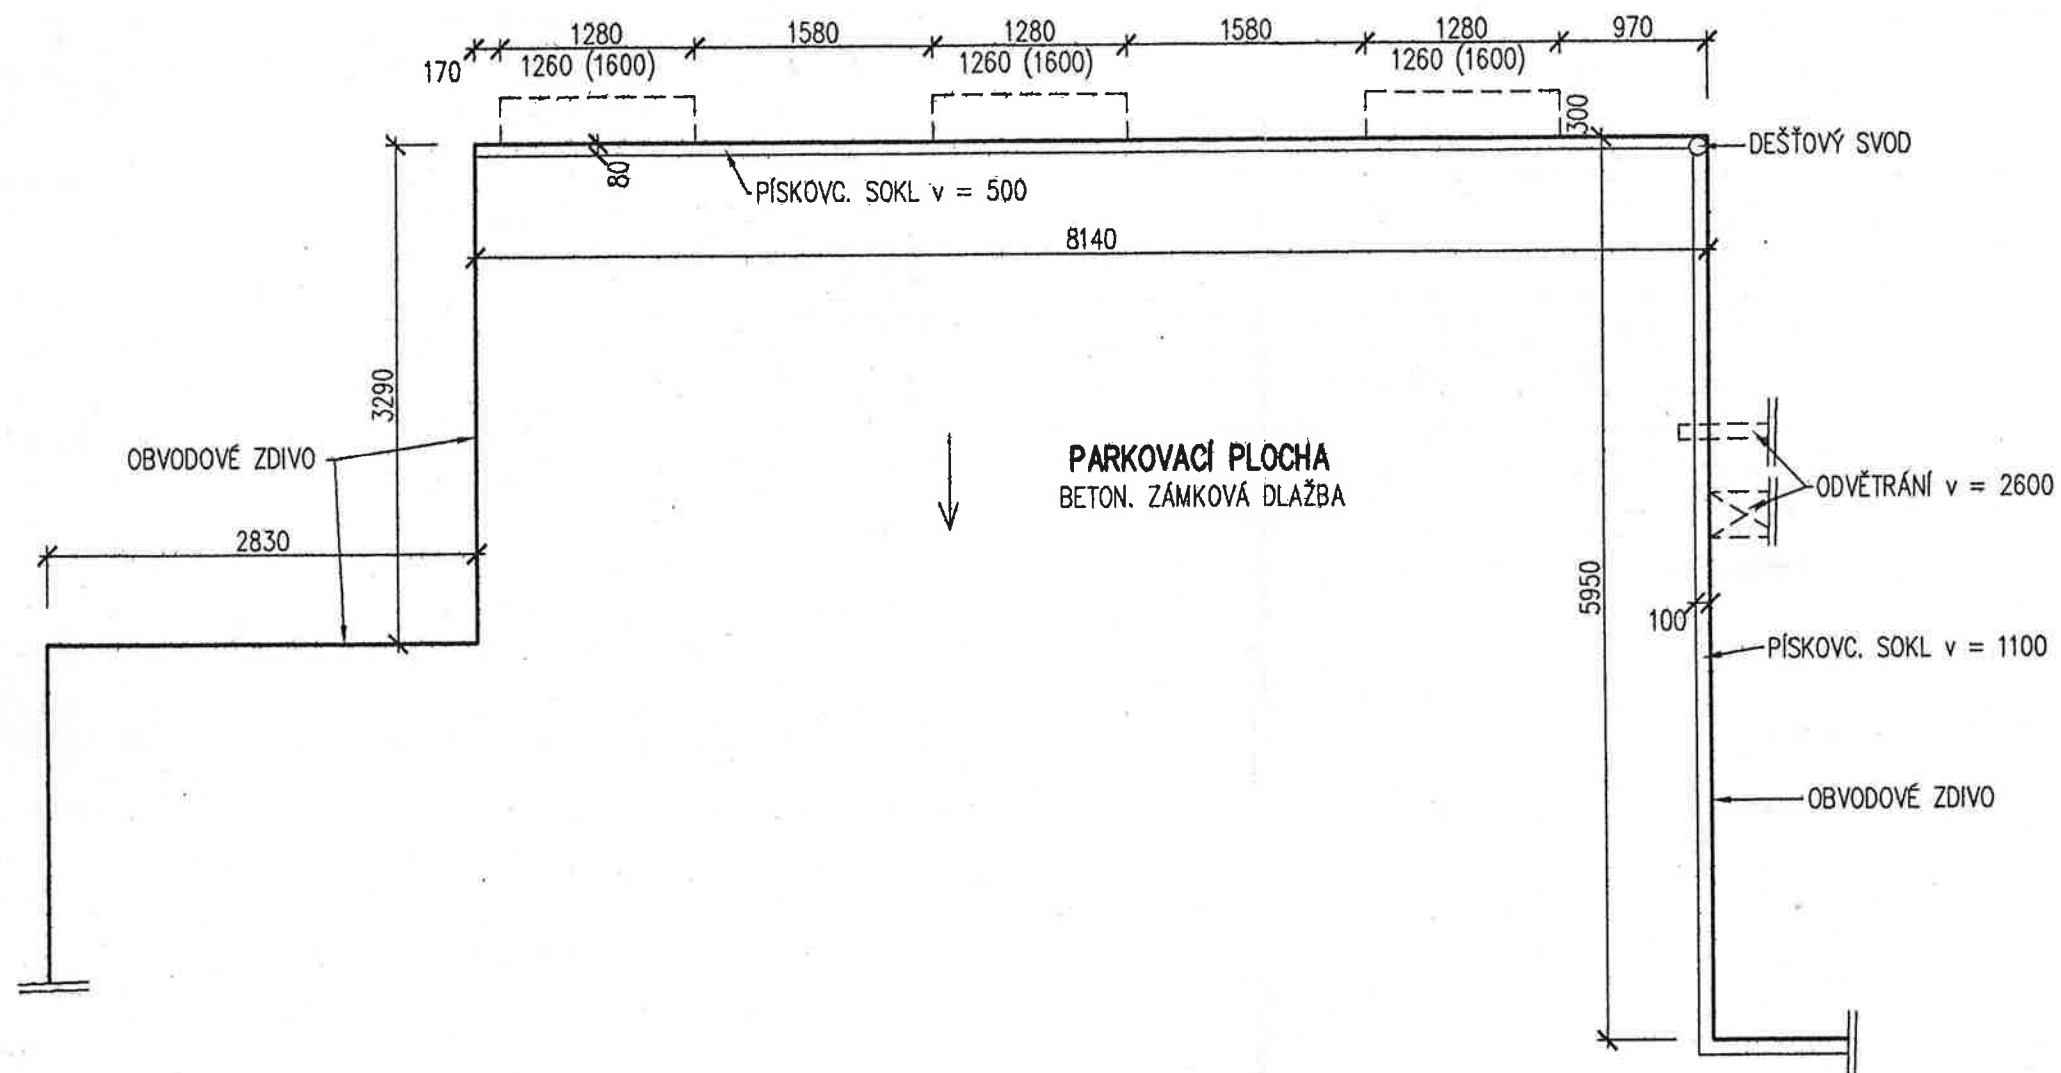


Tato dokumentace je podkladem pro provedení stavby

Datum: 17 -10- 2011

Vydáno stavební povolení.
Magistrát města Děčín

VYPRACOVAL	Ing. DEMUTH J.	ZOD. PROJEKTANT			
KRESLIL	AutoCAD	KONTROLOVAL			
PŘÍSTŘEŠEK NA st.p.č. 341 k.ú. DĚČÍN			ZAK. ČÍSLO		
			MĚŘITKO	STUPEŇ	FORMÁT
OBSAH PUDORYS – STÁV. STAV			1 : 50		2A4
INVESTOR STATUTÁRNÍ MĚSTO DĚČÍN, MÍROVÉ nám. 1175/5, DĚČÍN 4			DATUM		Č. VÝKRESU
			08/2011		2


PŮDORYS M 1 : 50 – NOVÝ STAV

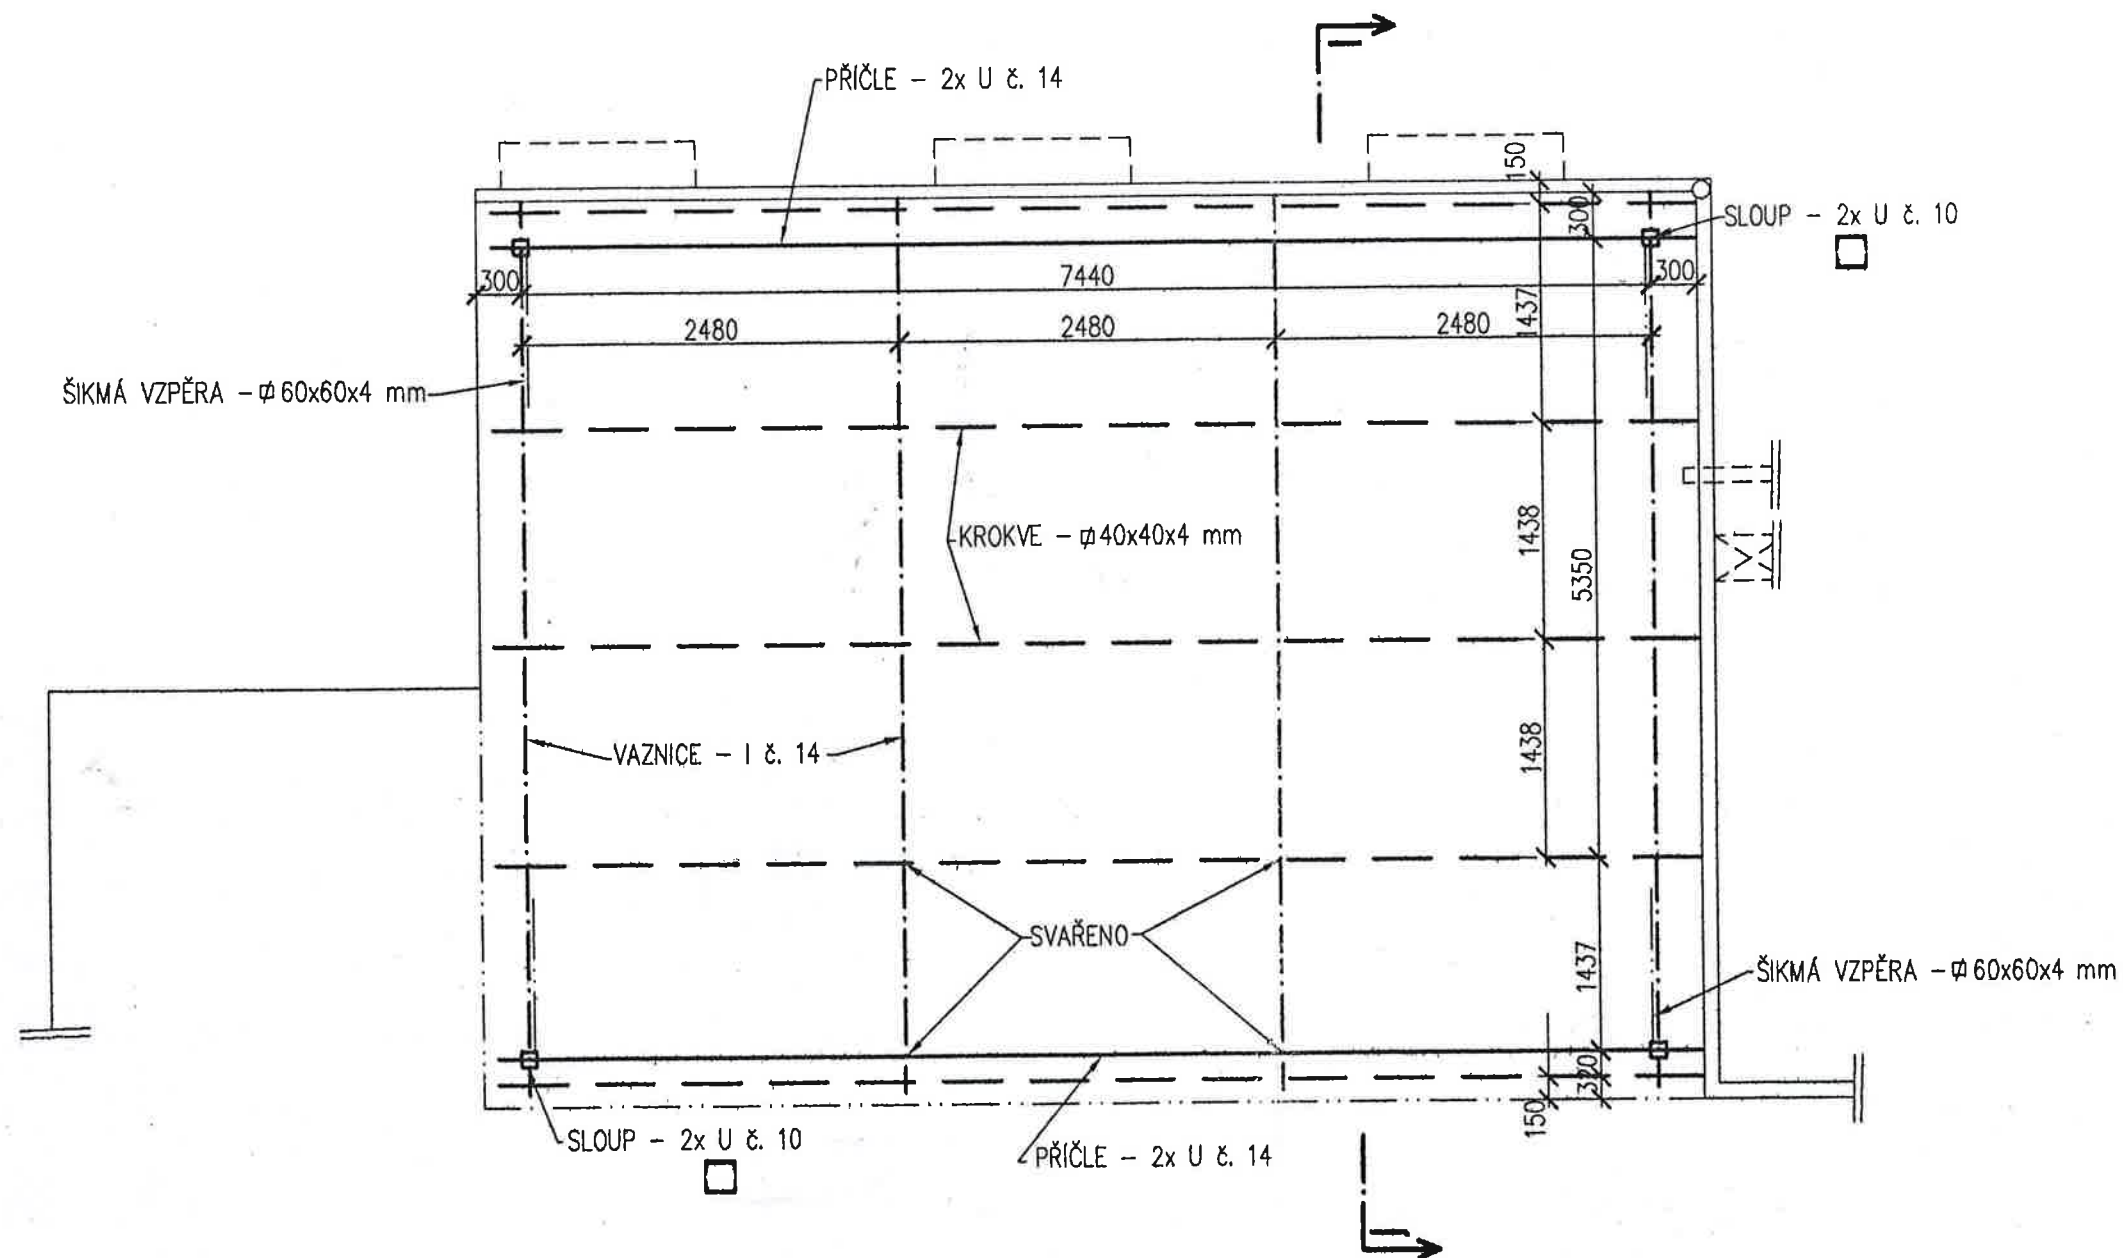


Tato dokumentace je podkladem pro provedení stavby

Datum: 17-10-2011

Vydáno stavební povolení.
Magistrát města Děčín

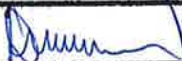VYPRACOVAL Ing. DEMUTH J.	ZOD. PROJEKTANT 			
KRESLIL AutoCAD	KONTOLOVAL			
PŘÍSTŘEŠEK NA st.p.č. 341 k.ú. DĚČÍN		ZAK. ČÍSLO		
		MĚŘITKO 1 : 50	STUPEŇ	FORMÁT 2A4
OBSAH PUDORYS - NOVÝ STAV		DATUM 08/2011		Č. VÝKRESU 3
INVESTOR STATUTÁRNÍ MĚSTO DĚČÍN, MÍROVÉ nám. 1175/5, DĚČÍN 4				

ŘEZ I - I M 1 : 50

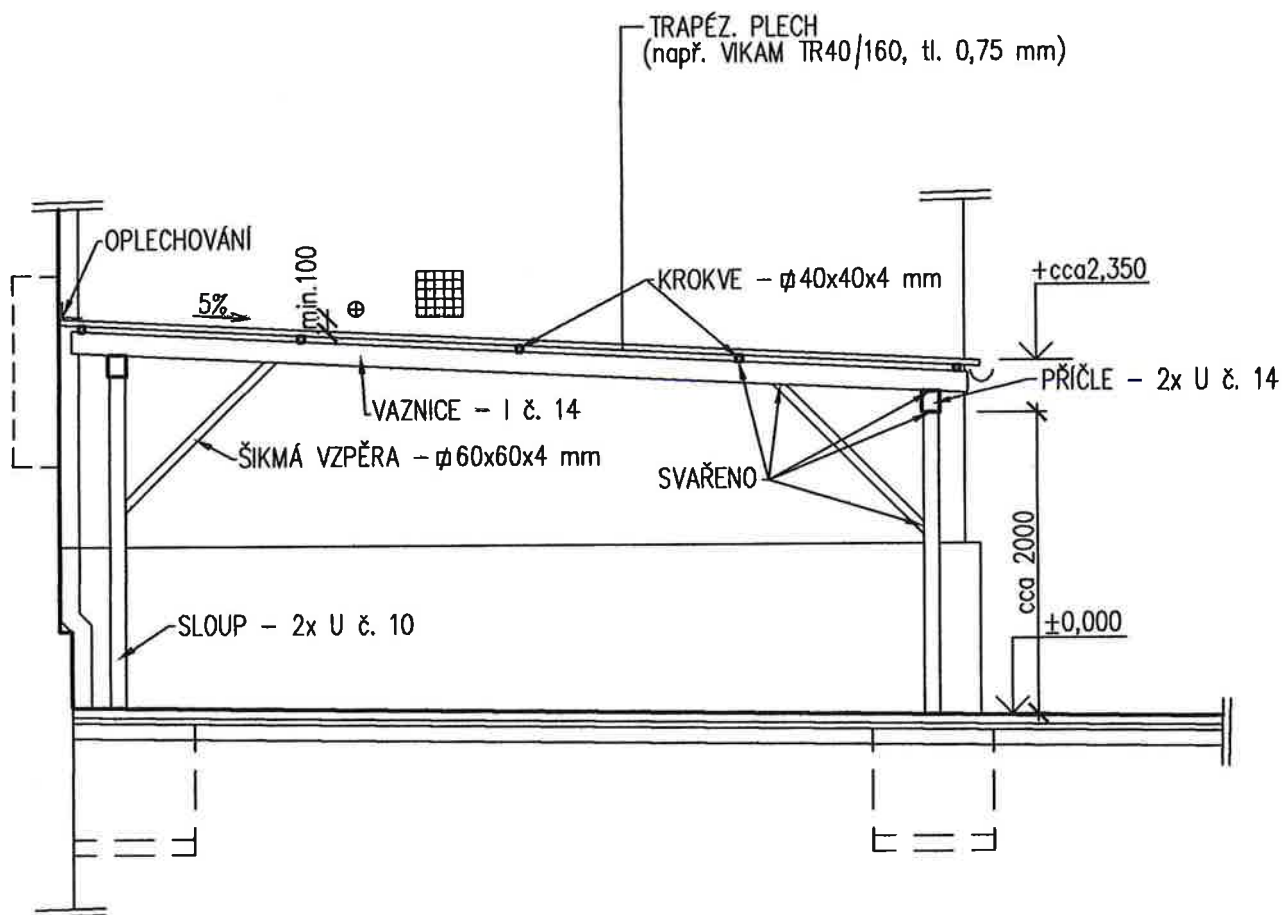


Tato dokumentace je podkladem pro
provedení stavby

Datum: 17 -10- 2011

Vydáno stavební povolení.
Magistrát města Děčín

VYPRACOVAL Ing. DEMUTH J.	ZOD. PROJEKTANT 			
KRESLIL AutoCAD	KONTROLOVAL			
PŘÍSTŘEŠEK NA st.p.č. 341 k.ú. DĚČÍN		ZAK. ČÍSLO		
		MĚŘITKO 1 : 50	STUPEŇ	FORMÁT A4
OBSAH REZ I – I		DATUM 08/2011		Č. VÝKRESU 4
INVESTOR STATUTÁRNÍ MĚSTO DĚČÍN, MÍROVÉ nám. 1175/5, DĚČÍN 4				

POHLED JV M 1 : 50

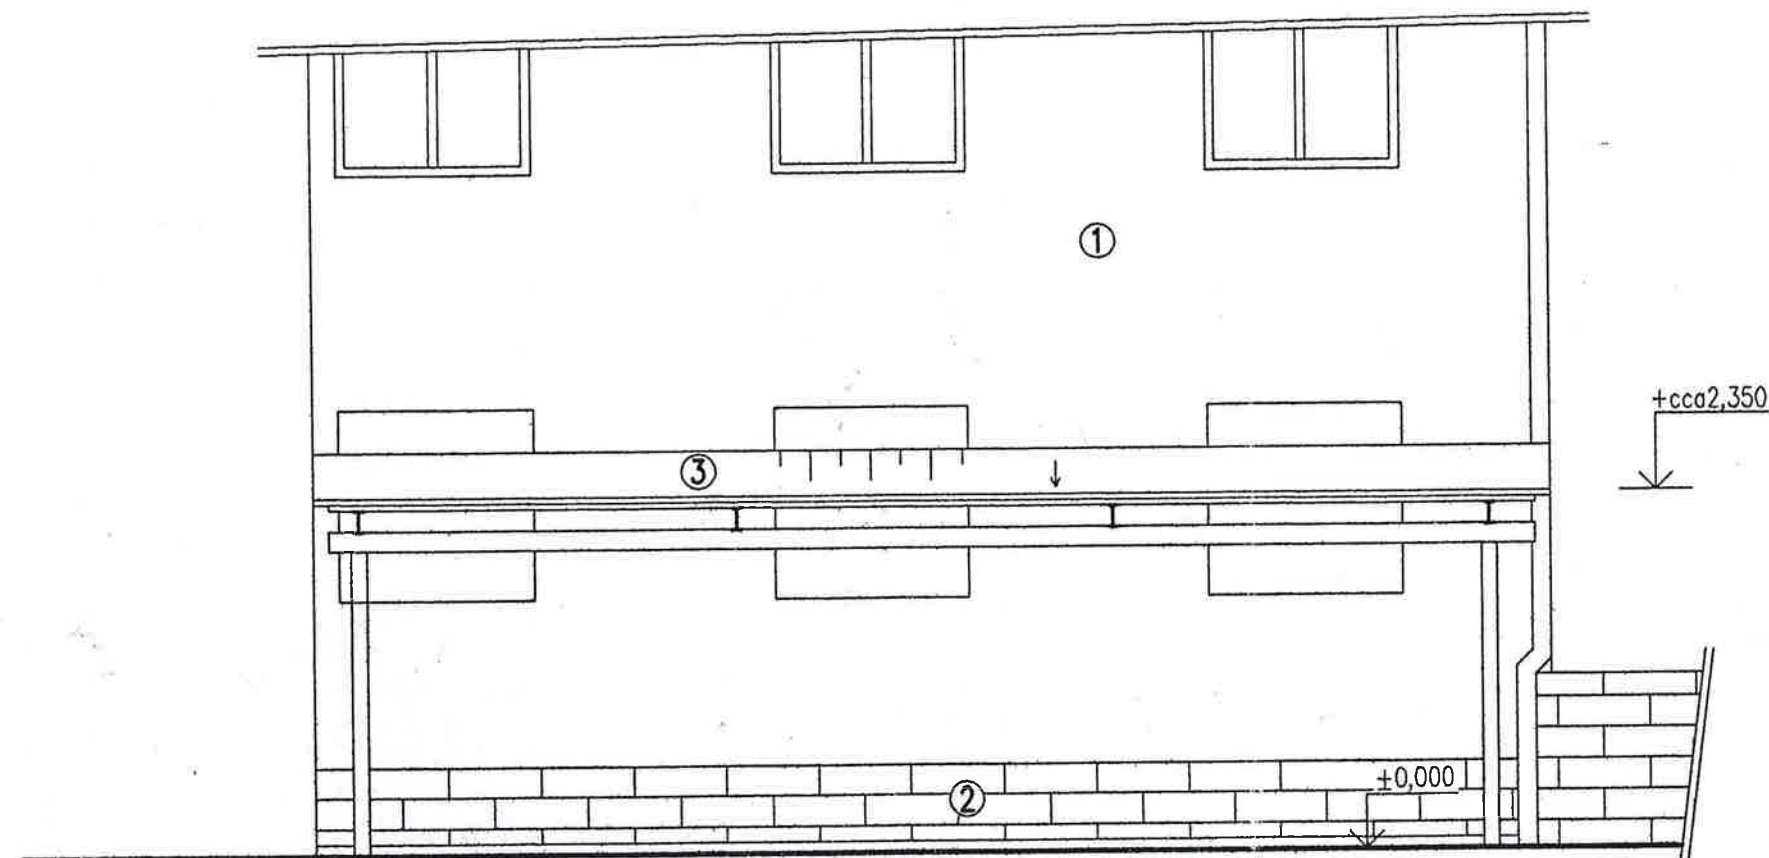

Tato dokumentace je podkladem pro
provedení stavby

Datum: 17-10-2011

Vydáno stavební povolení.
Magistrát města Děčína

LEGENDA


- ① HLADKÁ RŮŽOVÁ OMÍTKA
- ② PÍSKOVEC – PŘÍRODNÍ ODSŤÍN
- ③ TRAPÉZOVÝ PLECH

NÁTĚRY OCEL. PRVKU TMAVOHNĚDÉ


VYPRACOVAL	Ing. DEMUTH J.	ZOD. PROJEKTANT			
KRESLIL	AutoCAD	KONTROLOVAL			
PŘÍSTŘEŠEK NA st.p.č. 341 k.ú. DĚČÍN			ZAK. ČÍSLO		
			MĚŘITKO	STUPEŇ	FORMÁT
			1 : 50		2A4
OBSAH POHLED JV			DATUM		Č. VÝKRESU
			08/2011		5
INVESTOR STATUTÁRNÍ MĚSTO DĚČÍN, MÍROVÉ nám. 1175/5, DĚČÍN 4					

1

PŮDORYS ZÁKLADŮ M 1 : 50

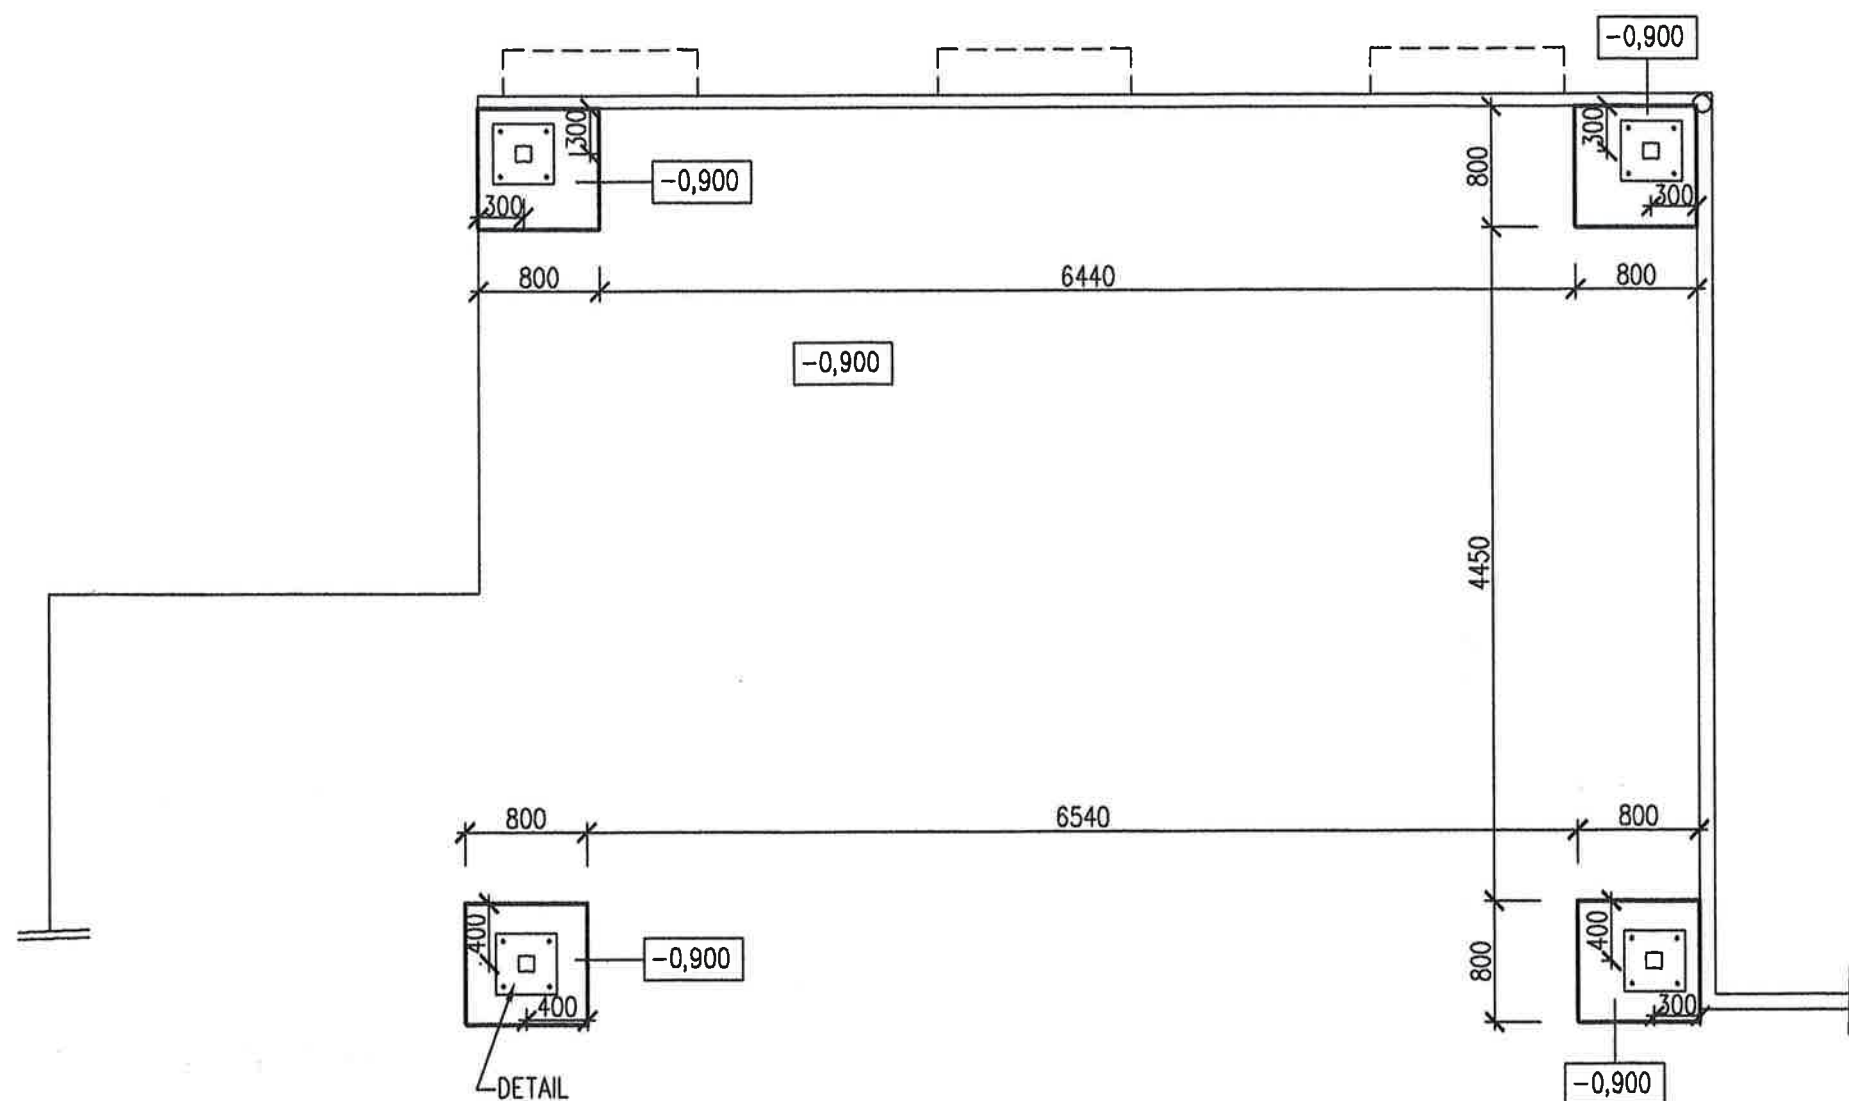

DETAIL M 1 : 10

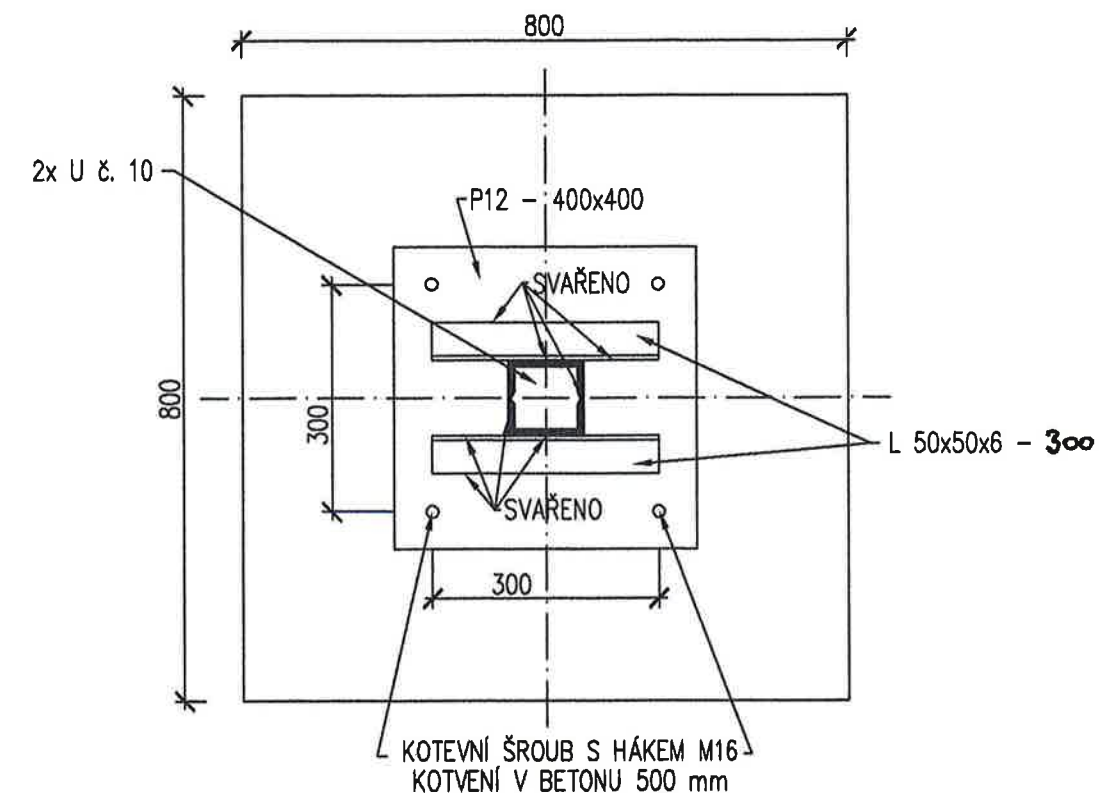

Tato dokumentace je podkladem pro provedení stavby
Datum: 17 -10- 2011
Vydáno stavební povolení.
Magistrát města Děčín

POZNÁMKY:

- BETON NA PATKY B 20 (C 16/20)
- POD PATKAMI 100 mm ZHUTNĚNÉHO ŠTĚRKOPÍSK. PODSYPU
- PŘED ZAHÁJENÍM ZEMNÍCH PRACÍ PROVÉST VYTÝČENÍ PŘÍPADNÝCH PODZEMNÍCH ZAŘÍZENÍ

VYPRACOVAL	Ing. DEMUTH J.	ZOD. PROJEKTANT						
KRESLIL	AutoCAD	KONTROLOVAL						
PŘÍSTŘEŠEK NA st.p.č. 341 k.ú. DĚČÍN						ZAK. ČÍSLO		
						MĚŘÍTKO	STUPEŇ	FORMÁT
						1 : 50		2A4
OBSAH PUDORYS ZÁKLADU						DATUM		Č. VÝKRESU
						08/2011		6
INVESTOR STATUTÁRNÍ MĚSTO DĚČÍN, MÍROVÉ nám. 1175/5, DĚČÍN 4								