



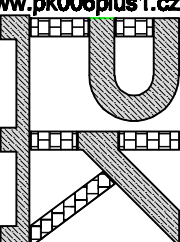
MŠ Děčín IX, Rudolfova76 - stavební úpravy interiéru,
výměna ZTI, ÚT a elektroinstalace

Vzorový příčný řez, M 1:100

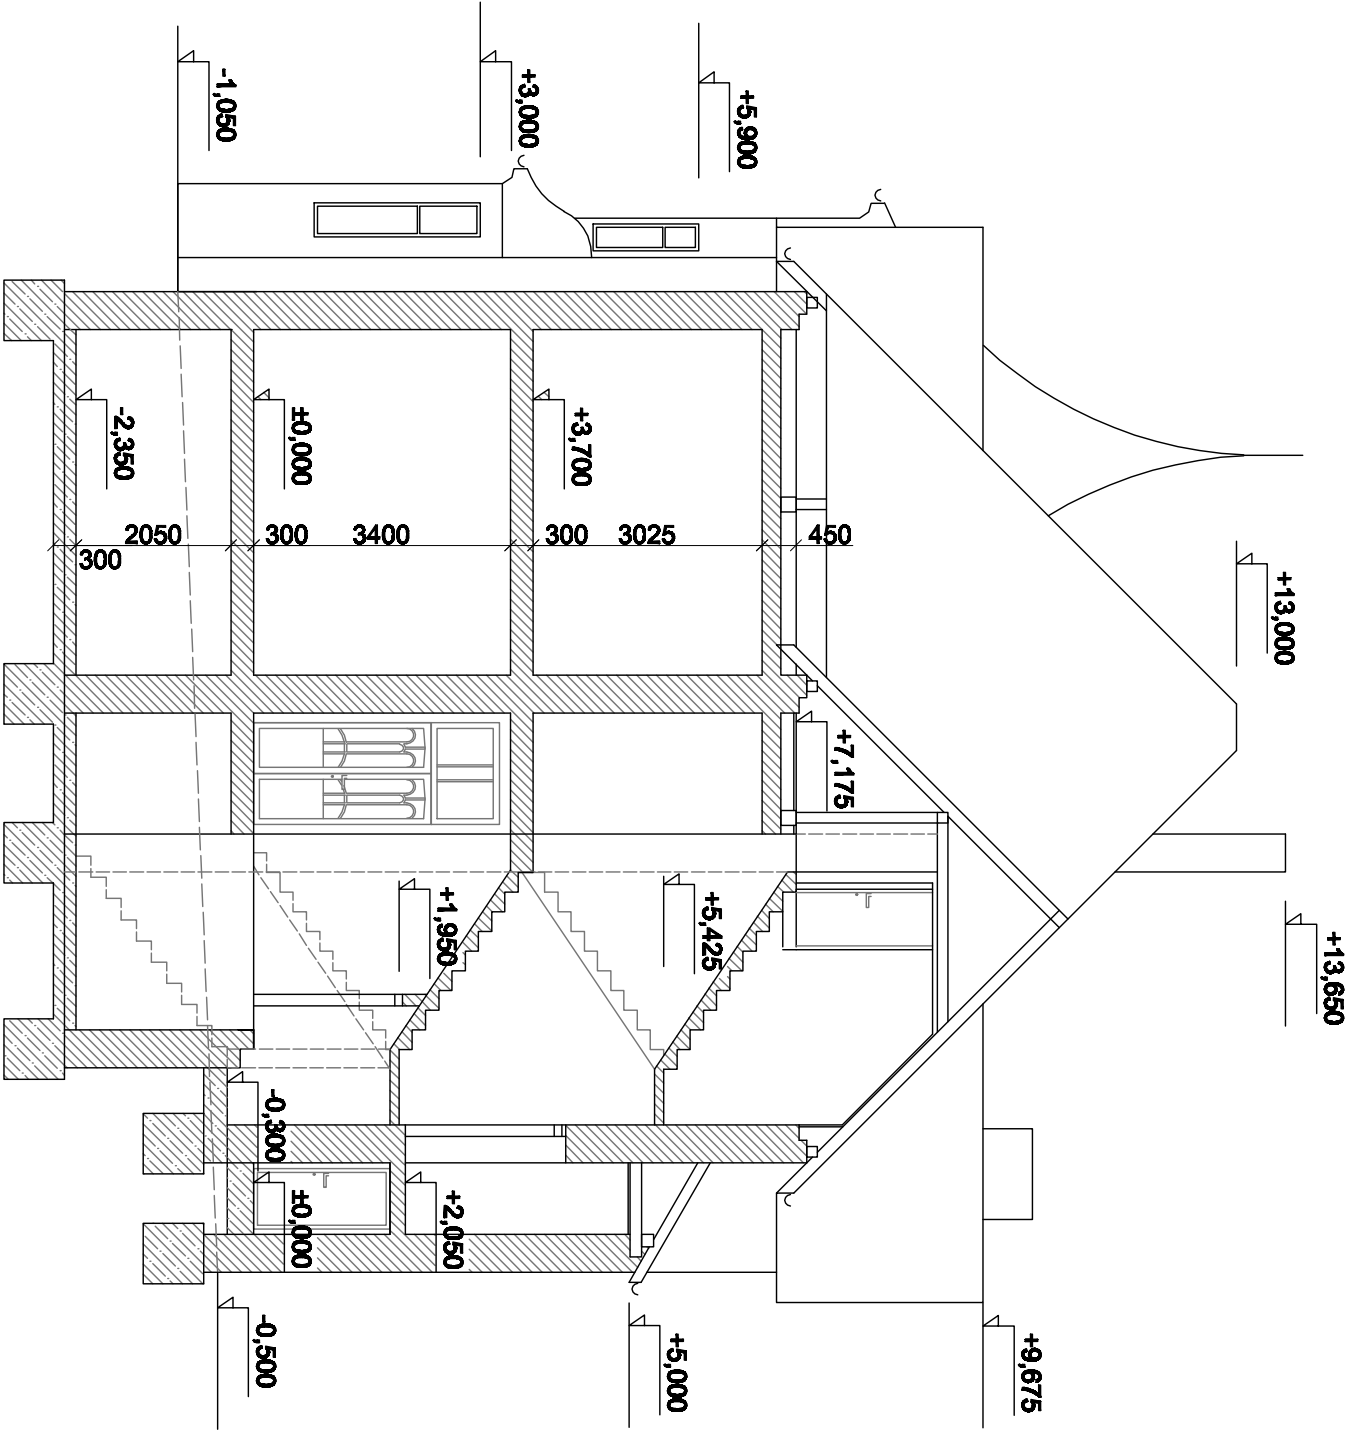

Kontroloval :	ČERNÁ Petra	
Vyracoval :	ČERNÁ Petra	
Objednatel :	Statutární město Děčín, Magistrát města Děčín Mírové nám. 1175/5, 40538 Děčín IV	
Místo stavby :	Pozemek st.č.520 v k.ú. Bynov	
Stavba :	MŠ Děčín IX, Rudolfova76 - stavební úpravy interiéru, výměna ZTI, ÚT a elektroinstalace	
Objekt :	D.1.1.1 Dokumentace stavebních objektů	
Vzorový příčný řez		

Datum :	09/2019
Měřítko :	1:50
Formát :	6xA4
Číslo výkresu :	4.



006+1

tel.:607126295

www.pk006plus1.cz

PROJEKČNÍ KANCELÁŘ

cema@pk006plus1.cz