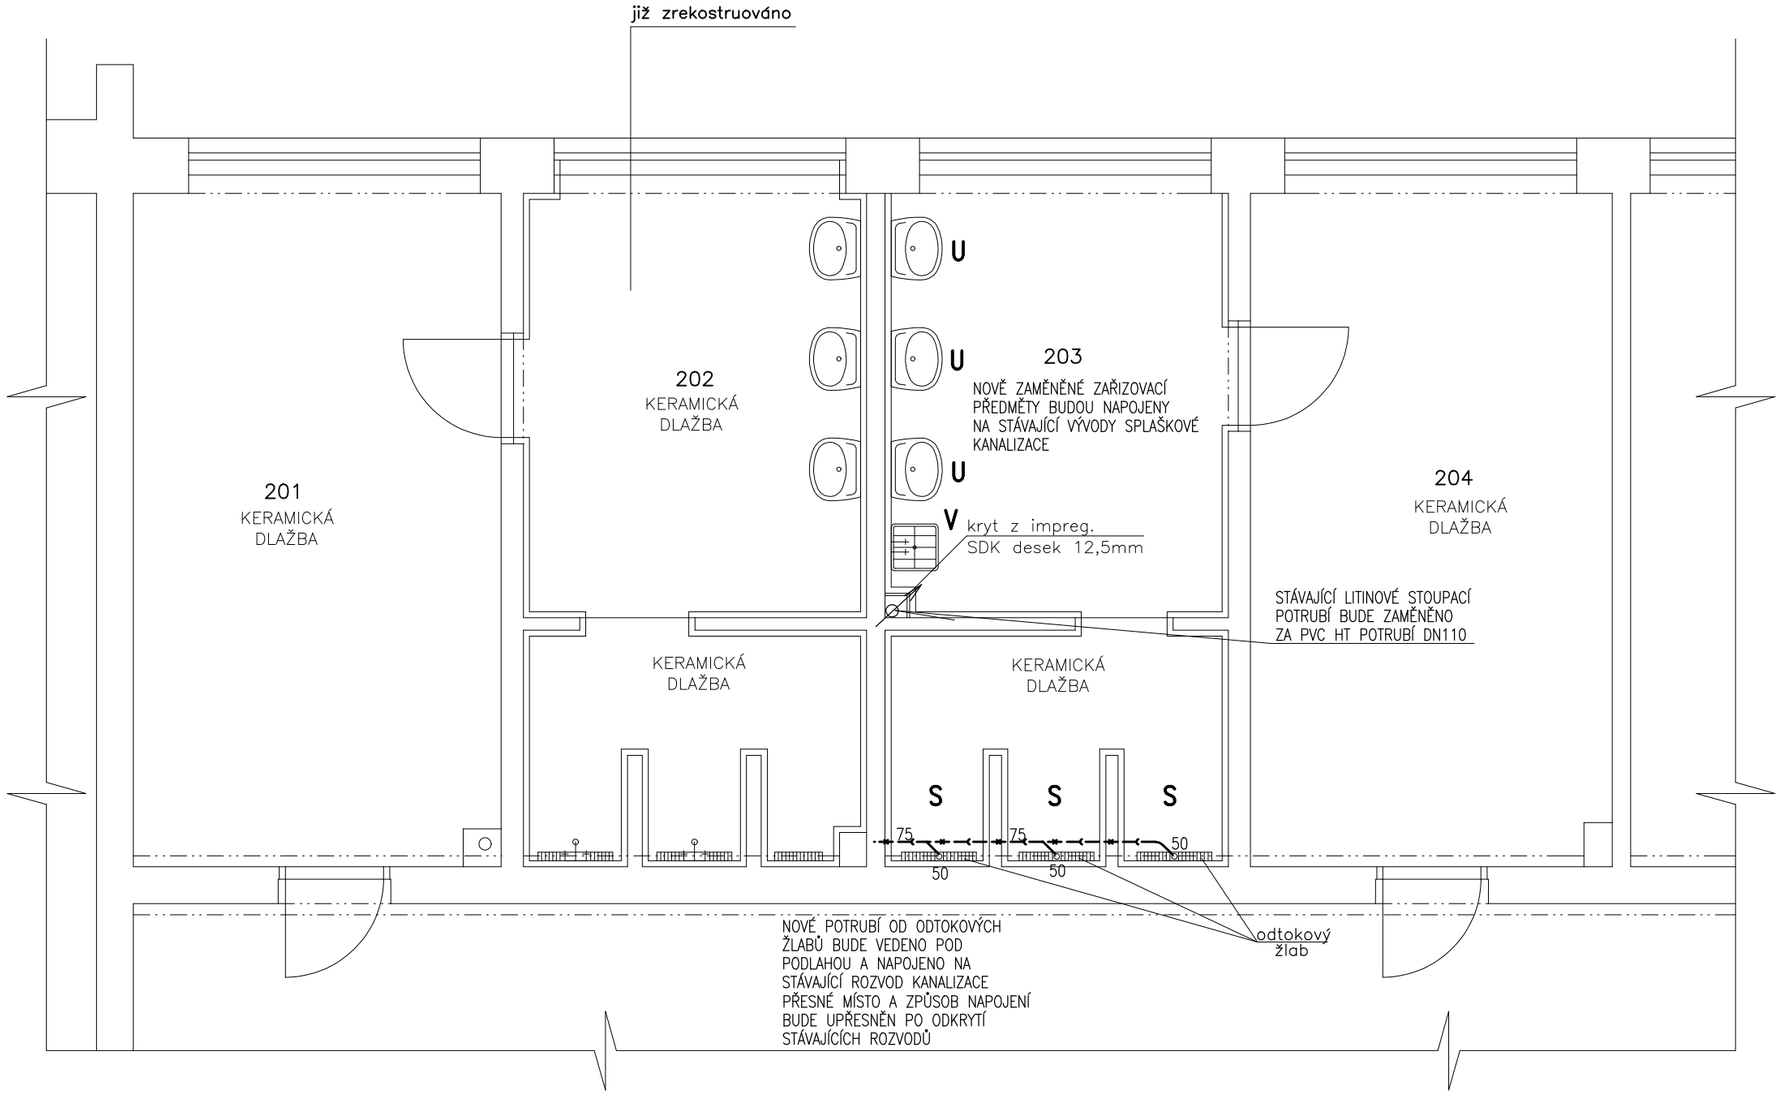

U – UMYVADLO KERAMICKÉ S UMYVADLOVOU BATERIÍ
V – VÝLEVKA KERAMICKÁ
P – PISOÁR KERAMICKÝ
S – SPRCHOVÁ BATERIE

POTRUBÍ VEDENÉ POD PODLAHOU
POTRUBÍ VEDENÉ V KONSTRUKCÍCH
STÁVAJÍCÍCÍ POTRUBÍ

VYPRACOVAL: D.ŠAŠEK	ZODP.PROJEKTANT: D.ŠAŠEK	TECHNICKA KONTROLA:	David Šašek UNIPROJEKT U TVRZE 1454/2, DĚČÍN VI. TELEFON: 776250848 e-mail: ak-uniprojekt@email.cz internet: www.ak-uniprojekt.cz
KRESLIL: DATACAD	IČO: 68285736		

INVESTOR: STATUTÁRNÍ MĚSTO DĚČÍN, MÍROVÉ NÁM.1175/5, DĚČÍN IV	
ZŠ BŘEZOVÁ – OPRAVA SOCIÁLNÍCH ZAŘÍZENÍ A VÝMĚNA ZTI	FORMÁT: 2A4 DATUM: 08/2019 ÚCEL: DSP Č.ZAK: D1557/2019 Č.ARCH: D1557
ZTI – KANALIZACE – ŠKOLNÍ BUDOVA – UMÝVÁRNA+ŠATNY VE 2.NP	MĚŘÍTKO: 1:50 Č.VÝKRESU: 8