



<b>RAZÍTKO:</b>	
	
HITFLORA s.r.o., Děčín	
<b>NÁZEV AKCE:</b> REVITALIZACE PLOCH ZELENĚ-výukové plochy ZŠ Březová, DC 1	
<b>INVESTOR:</b> MĚSTO DĚČÍN	
<b>ZHOTOVITEL:</b> HITFLORA s.r.o. Vítězství 216 405 02 Děčín 31- Křešice tel.: 715 102 189 hitflora@hitflora.cz IČ: 254 99 011 DIČ: CZ25499011	
<b>MÍSTO STAVBY:</b> Kraj: Ústecký k.ú.: Děčín p.p.č.: 243, 245/1	
<b>STUPEŇ:</b>	JP
<b>PROFESE:</b>	Situace úprav
<b>Zhotovitel části:</b> Ing. Renáta Tesárová	
HITFLORA s.r.o. Vítězství 216 405 02 Děčín 31- Křešice tel.: 715 102 189 hitflora@hitflora.cz IČ: 254 99 011 DIČ: CZ25499011	
<b>Příloha výkres:</b> Situace - návrh - I.	
<b>Příloha č.:</b>	<b>Datum:</b> 19/12/2016
01	<b>Revize:</b>
	<b>Měřítko:</b> 1:200

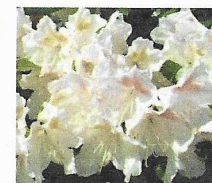



1. část



1. část

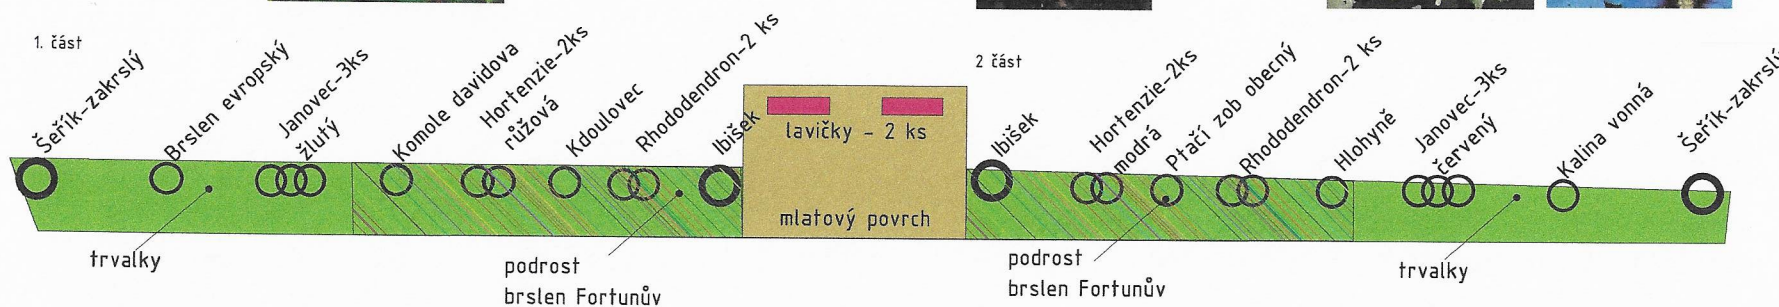

2. část

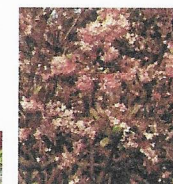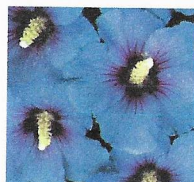


podrost  
brslen Fortunův



<p>RAZÍTKO:</p> <p><b>HIT FLORA</b></p> <p>HITFLORA s.r.o., Děčín</p>	
<p>NÁZEV AKCE:</p> <p><b>REVITALIZACE</b></p> <p>PLOCH ZELENĚ-výukové plochy</p> <p>ZŠ Březová, DC 1</p>	
<p>INVESTOR:</p> <p><b>MĚSTO DĚČÍN</b></p>	
<p>ZHOTOVITEL: HITFLORA s.r.o.</p> <p>Vítězství 216</p> <p>405 02 Děčín 31, Křižovice</p> <p>tel: 795 102 189</p> <p>hitflora@hitflora.cz</p> <p>di: 254 99 011 DIČ: CZ25499011</p>	
<p>MÍSTO STAVBY:</p> <p>Kraj: Ústecký</p> <p>k.ú.: Děčín</p> <p>p.p.č.: 243, 245/1</p>	
<p>STUPĚŇ: JP</p>	
<p>PROFESE:</p> <p>Situace úprav</p>	
<p>Zhotovitel části:</p> <p>Ing. Renáta Tesárová</p> <p>HITFLORA s.r.o.</p> <p>Vítězství 216</p> <p>405 02 Děčín 31, Křižovice</p> <p>tel: 795 102 189</p> <p>hitflora@hitflora.cz</p> <p>di: 254 99 011 DIČ: CZ25499011</p>	
<p>Příloha výkres:</p> <p><b>Situace - legenda</b></p>	
<p>Příloha č.: 02</p>	<p>Datum: 19/12/2016</p> <p>Revize:</p> <p>Měřítko: ---</p>



## Trvalky

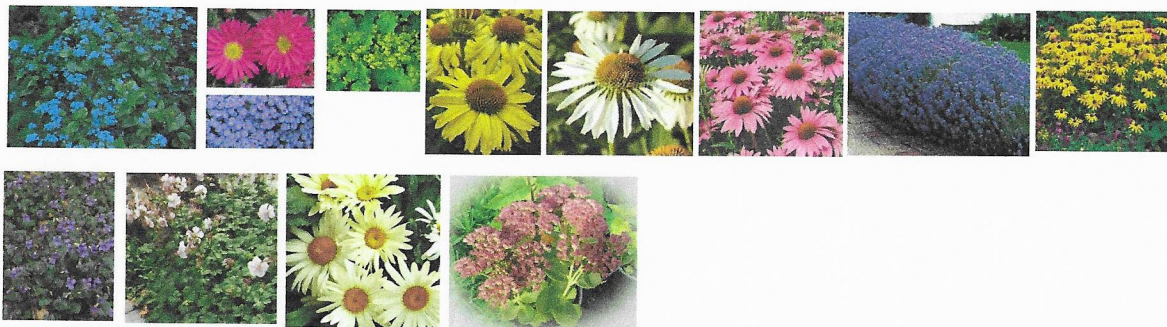

## Oplocení výsadeb




## Uzavření plochy s lavičkami



## Mlatový povrch



## Lavička - betonový monolit

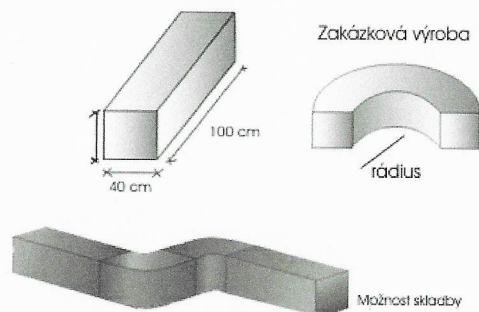

<b>RAZÍTKO:</b>  <b>HIT FLORA</b>  <small>HITFLORA s.r.o., DĚČÍN</small>	
<b>NÁZEV AKCE:</b> <b>REVITALIZACE</b> PLOCH ZELENĚ-výukové plochy ZŠ Březová, DC 1	
<b>INVESTOR:</b> <b>MĚSTO DĚČÍN</b>	
<b>ZHOTOVITEL:</b> HITFLORA s.r.o. <small>Vítězství 296          405 02 DĚČÍN 31- Křeslice          tel: 775 102 189          hitflora@hitflora.cz          IČ: 254 99 611 DIČ: CZ254-99611</small>	
<b>MÍSTO STAVBY:</b> Kraj: Ústecký k.ú.: DĚČÍN p.p.č.: 243, 245/1	
<b>STUPEŇ:</b>	JP
<b>PROFESE:</b>	Situace úprav
<b>Zhotovitel částí:</b> Ing. Renáta Tesárová	
<b>Příloha výkres:</b> <b>Situace - legenda</b>	
<b>Příloha č.:</b>	<b>Datum:</b> 19/12/2016
<b>03</b>	<b>Revize:</b>
	<b>Měřítka:</b> ---