


ELEKTRICKÁ POŽÁRNÍ SIGNALIZACE (EPS)

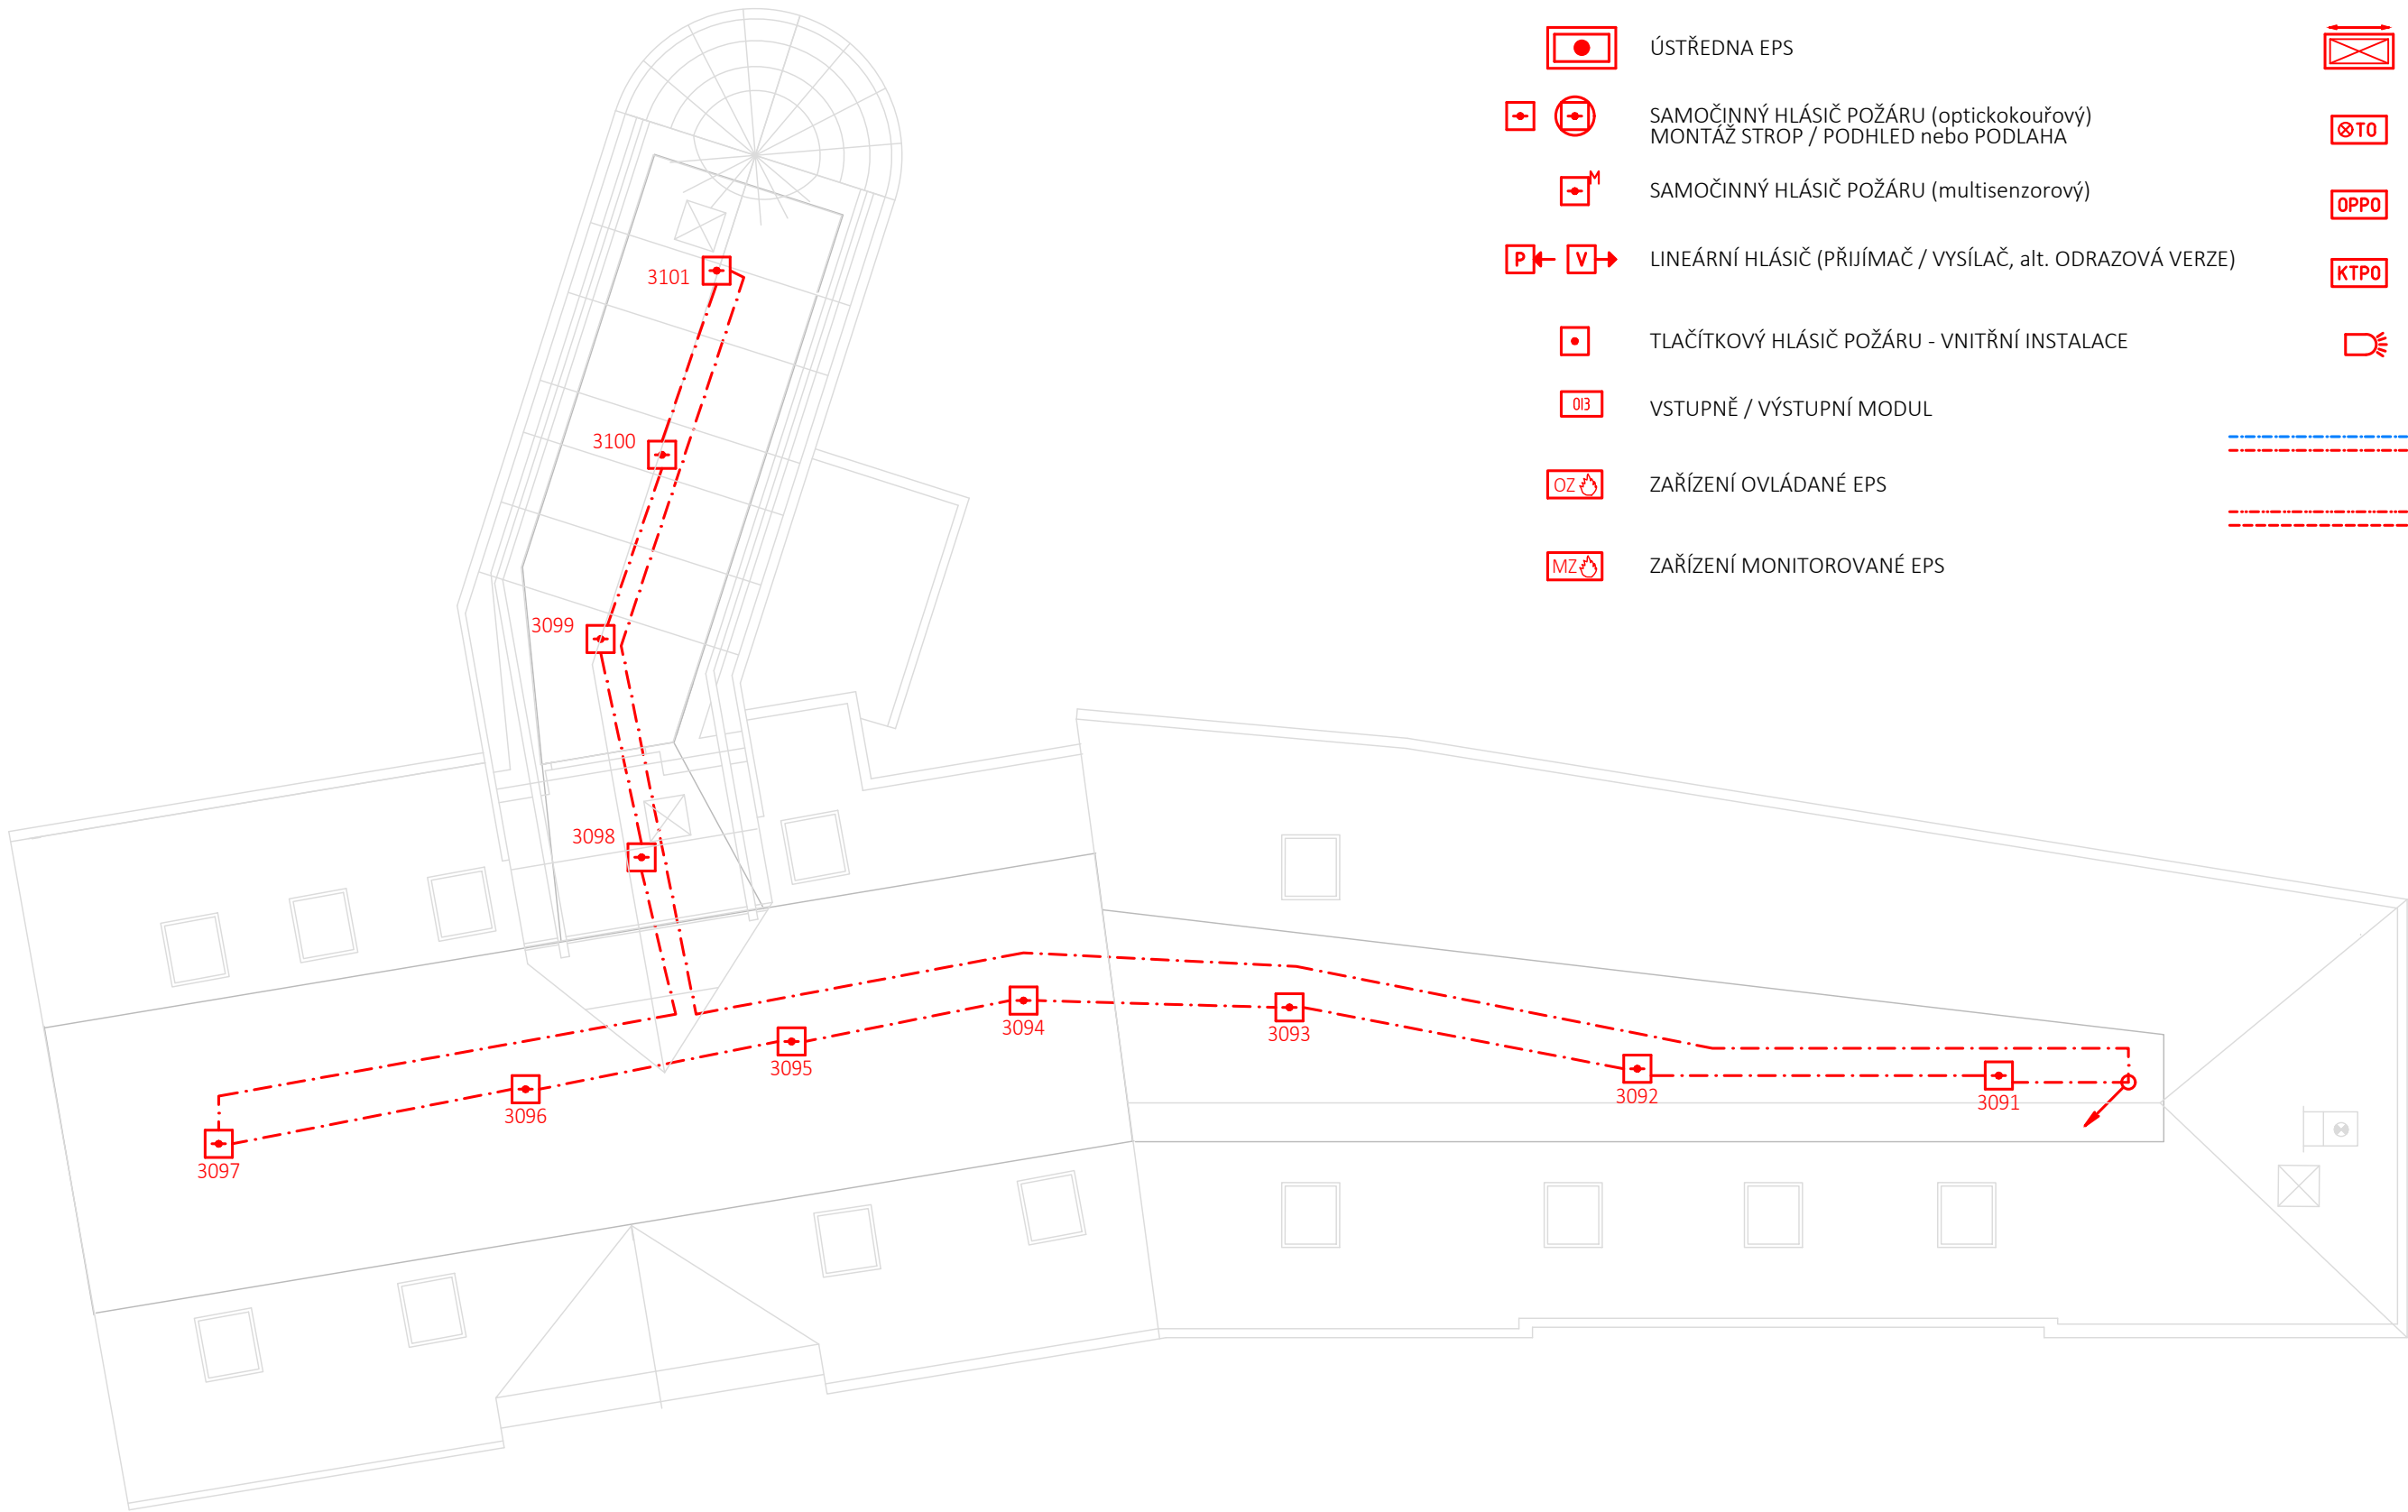

- 

ÚSTŘEDNA EPS
- 

SAMOČINNÝ HLÁSIČ POŽÁRU (optickokouřový)
MONTÁŽ STROP / PODHLED nebo PODLAHA
- 

SAMOČINNÝ HLÁSIČ POŽÁRU (multisenzorový)
- 


LINEÁRNÍ HLÁSIČ (PŘIJÍMAČ / VYSÍLAČ, alt. ODRAZOVÁ VERZE)
- 


TLAČÍTKOVÝ HLÁSIČ POŽÁRU - VNITŘNÍ INSTALACE
- 


VSTUPNĚ / VÝSTUPNÍ MODUL
- 


ZAŘÍZENÍ OVLÁDANÉ EPS
- 


ZAŘÍZENÍ MONITOROVANÉ EPS


- 


ZAŘÍZENÍ DÁLKOVÉHO PŘENOSU NA HZS
- 

PARALELNÍ TABLO OBSLUHY
- 

OBSLUŽNÉ POLE POŽÁRNÍ OCHRANY
- 

KLÍČOVÝ TREZOR POŽÁRNÍ OCHRANY
- 

ZÁBLESKOVÝ MAJÁK
- 

KABEL KRUHOVÉ LINKY BEZ OVLÁDANÝCH ZAŘÍZENÍ
2x2x0,8, bezhalogenový B2ca
- 


KABEL PRO PŘIPOJENÍ OVLÁDANÝCH ZAŘÍZENÍ
Xx2x0,8 nebo Xx1,5, B2ca s1 d1, s funkční schopností


Modrou barvou jsou označeny stávající prvky EPS včetně kabeláže.

Červenou barvou jsou označeny nově montované prvky EPS včetně kabeláže.

ADRESACE STÁVAJÍCÍCH PRVKŮ:
XXXX X ... ČÍSLO KRUHOVÉ LINKY
YYY ... POŘADÍ NA KRUHOVÉ LINC
A/B A ... ČÍSLO POŽÁRNÍ ZÓNY
B ... POŘADÍ V POŽÁRNÍ ZÓNĚ

ADRESACE NOVÝCH PRVKŮ:
XXXX X ... ČÍSLO KRUHOVÉ LINKY
YYY ... POŘADÍ NA KRUHOVÉ LINC

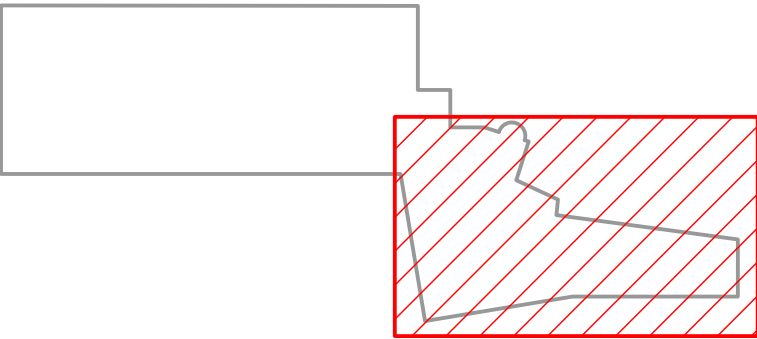

 Jiří Macháček	IČ: 01159798 ČKAIT 0602066 www.slp-systemy.cz projekce@slp-systemy.cz	VYPRACOVAL	JIŘÍ MACHÁČEK
		SCHVÁLIL	MIROSLAV EUGEL
		Č. ZAKÁZKY	PR1919
INVESTOR Statutární město Děčín Mírové nám. 1175/5, 405 38 Děčín IV	AKCE Městské divadlo Děčín Teplická 587/75, 405 02 Děčín IV. - Podmokly Oprava systému elektrické požární signalizace	STUPEŇ	RDS
		MĚŘÍTKO	1:100
		DATUM	06/2019
EPS - PODKROVÍ		POČET A4	3
			EPS09