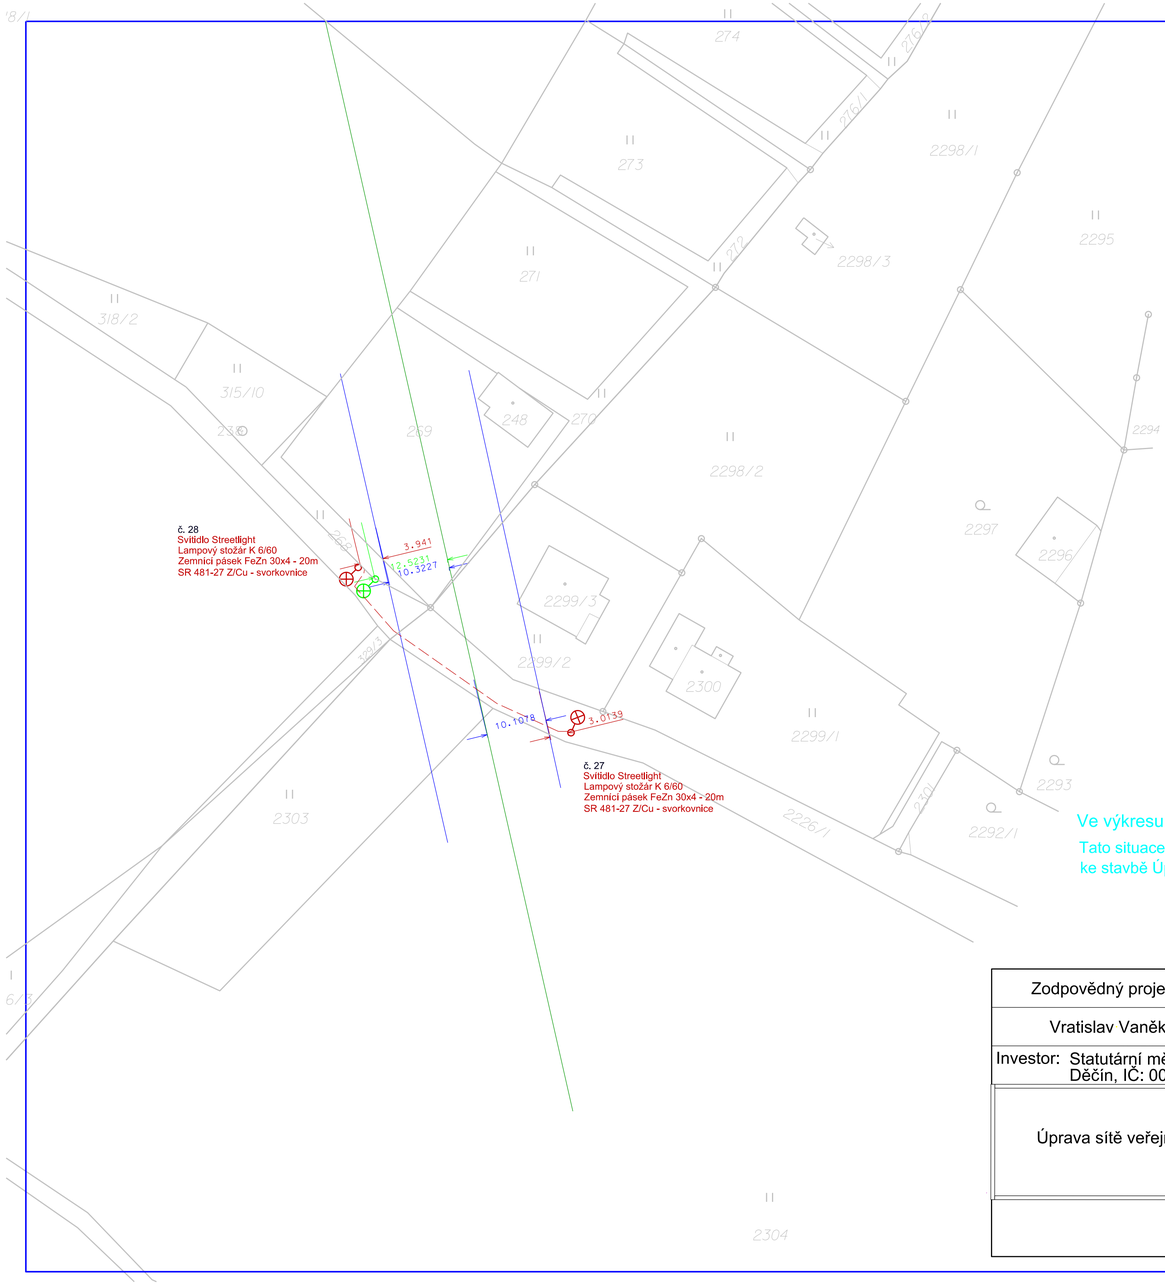

Děčín

k.ú. Podmokly - Krásný Studenec

Napěťová Hladina : NN - AC 3+PEN, 400/230V, 50Hz, TN-C

Ochrana před nebezpečným dotykem neživých částí bude provedena na straně NN automatickým odpojením od zdroje použitím nadproudovýchjistících prvků v síti TN - C

Vzdálenost projektovaného zařízení bude v souladu s požadavky ČSN 73 6005 (prostorová norma)

LEGENDA :

CYKY - J 4x16

Projektované zemní kab. vedení - vlastnictví město Děčín

Stávající nadzemní vedení VN - ČEZ

Hranice pozemkových parcel

Projektovaný, stávající-(měněný) lampový stožár se svítidlem

Projektované, stávající uzemnění

Ve výkresu č. 1 DPS - 1/2020, je lamp. stožár č. 27 a 28 - NEPLATNÝ!!!

Tato situace je nedílnou částí k situaci č. 1 DPS1/2020
ke stavbě Úprava sítě VO, ulice Popovická, Děčín

Zodpovědný projektant	Projektant
Vratislav Vaněk	Dan Kazimír
Investor: Statutární město Děčín, Mírové nám. 1175/5, 405 38 Děčín, IČ: 00261238	
Úprava sítě veřejného osvětlení, ul. Popovická, Děčín	
Projektovaný stav	

VAMA s.r.o.
Vilsnice 94
405 02 Děčín

Stupeň PD	DPS
Datum	1/2021
Měřítko 1:500	Výkres č. **1A**