
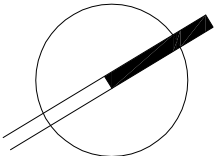


Číslo míst.	Popis místnosti
0.01	SCHODIŠŤOVÝ PROSTOR
0.02	CHODBA
0.03	TĚLOCVIČNA
0.04	SKLAD ŠKOLNÍCH POMŮCEK
0.05	UČEBNA
0.06	UČEBNA
0.07	UČEBNA
0.08	CHODBA
0.09	ZÁDVEŘÍ
0.10	ODPOČÍVARNÁ DĚTÍ
0.11	WC CHLAPCI
0.12	WC CHLAPCI
0.13	ÚKLIDOVÁ KOMORA
0.13	WC DĚVKY
0.13	WC DĚVKY

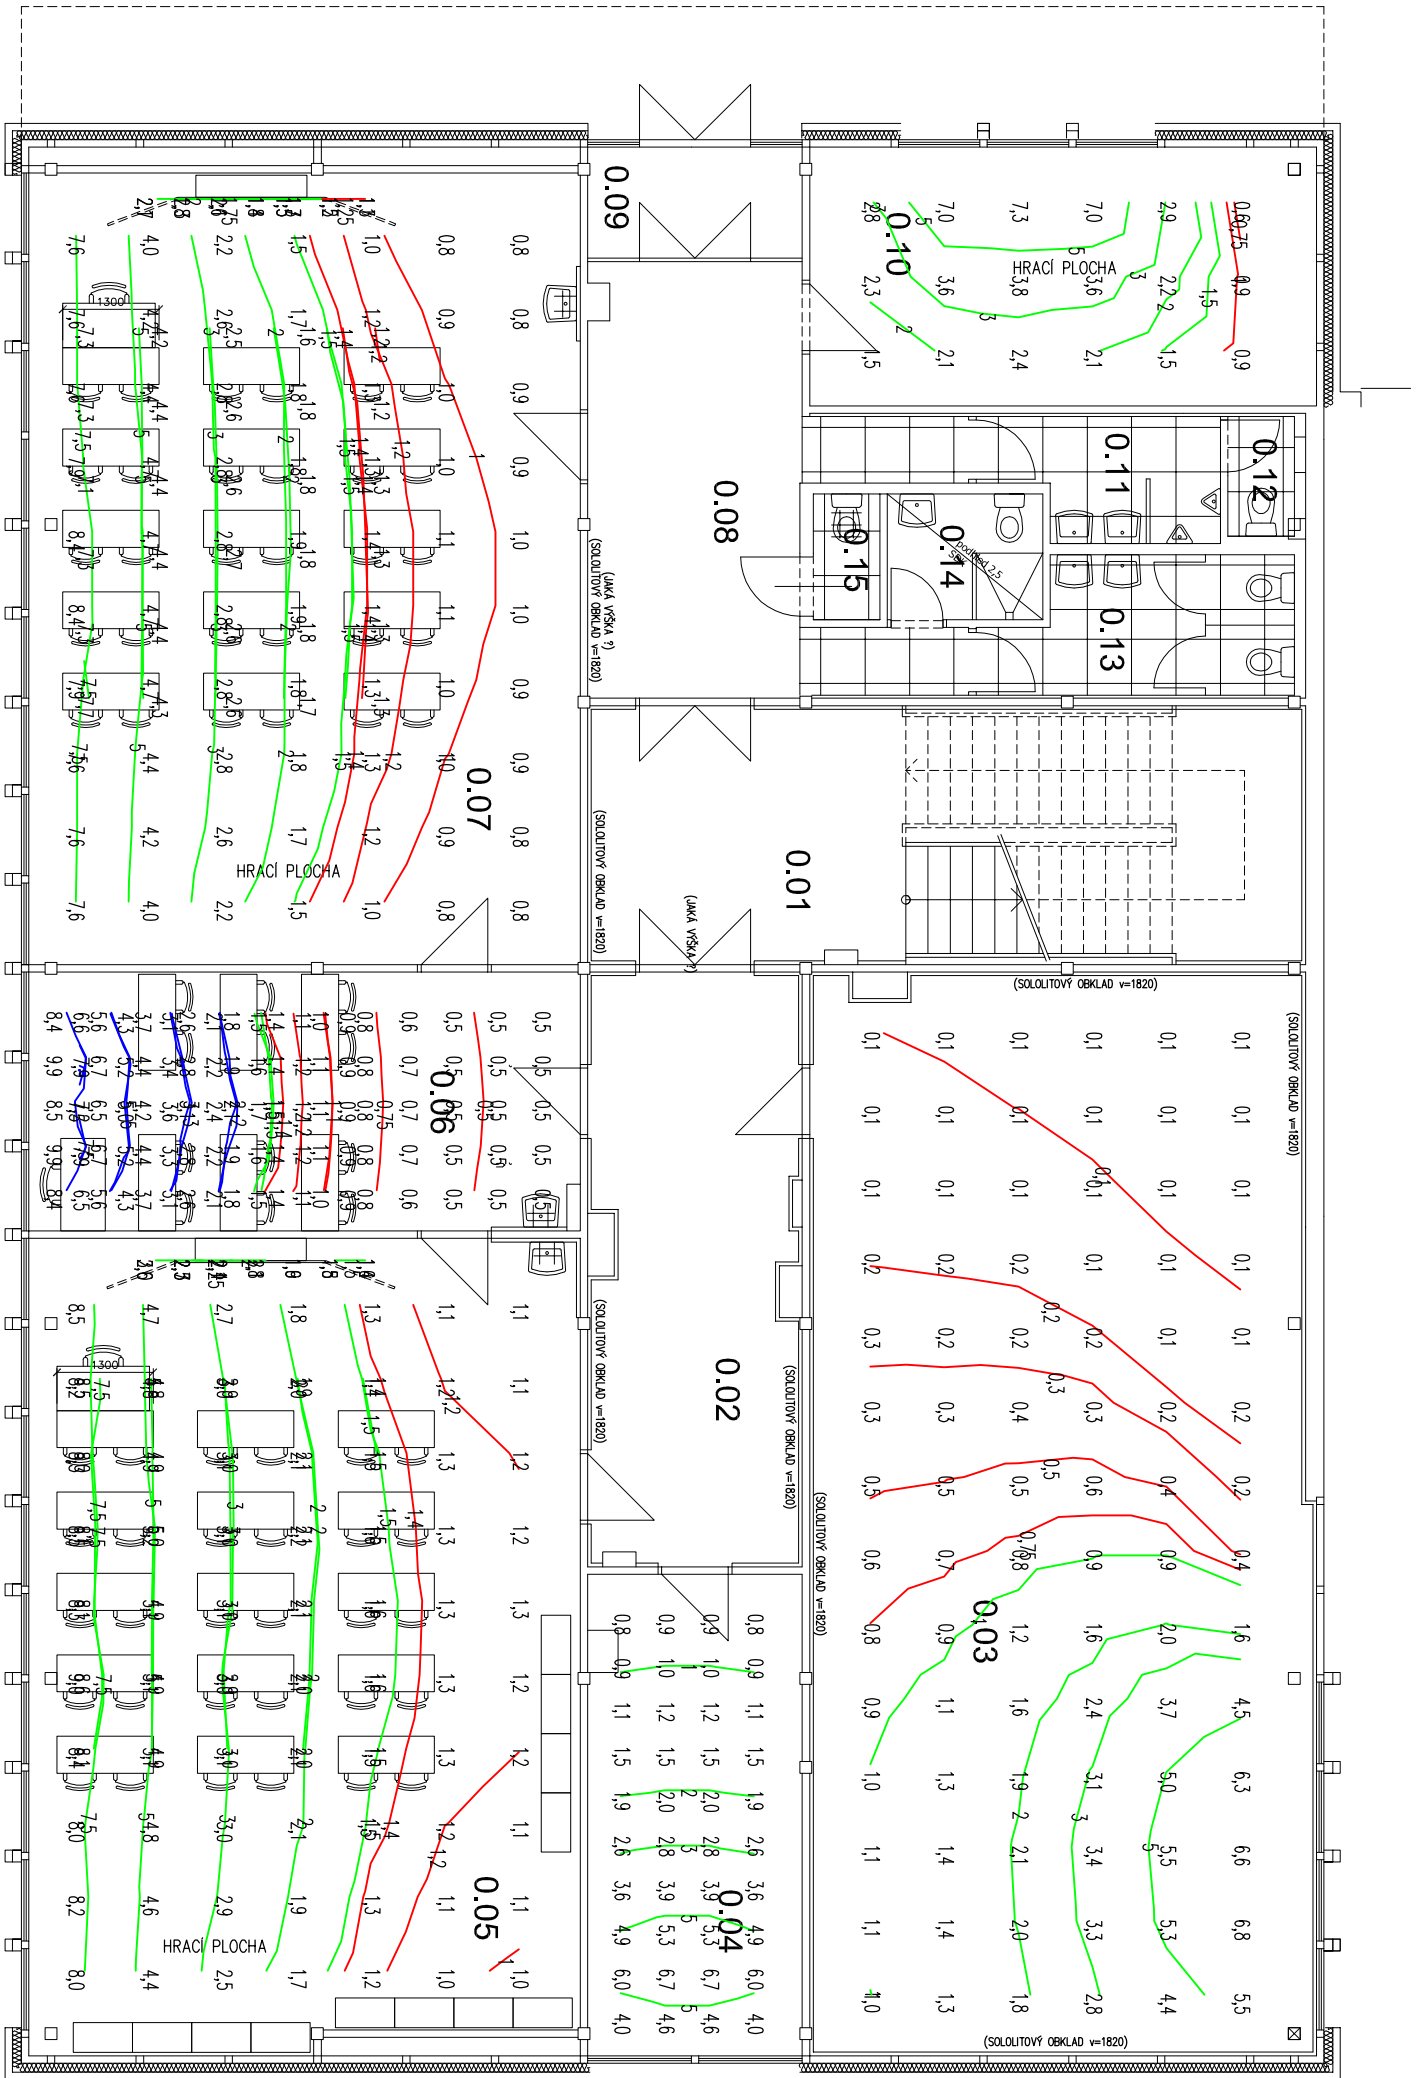

ČÁST PROJEKTU	VYPRACOVAL	KONTROLOVAL	ZODP. PROJEKTANT	ZDENĚK VÁCHA	
D1.4	VÁCHA ZDENĚK	VÁCHA ZDENĚK	VÁCHA ZDENĚK	PROJEKT. ELEKTRO	
STAVEBNÍK : STATUTÁRNÍ MĚSTO DĚČÍN, MIROVÉ NÁMĚSTÍ 1175/5, 405 38, DĚČÍN IV-PODMOKLY				Drážďanská 23, 405 02, Děčín 16	
MÍSTO STAVBY : p.č. 16/3, k.ú. Děčín, č.p. 1300/13, ul. Sládkova, Děčín I				tel: +420 412 513282	
STAVBA : ZMĚNA UŽÍVÁNÍ ČÁSTI OBJEKTU NA TŘÍDU SE STAVEBNÍMI ÚPRAVAMI HYGIENICKÉHO ZÁZEMÍ				STUPEŇ PROJEKTU	
UL. SLÁDKOVA 1300/13, DĚČÍN I				VÝPOČET OSVĚTLENÍ	
D1.4. - TECHNIKA PROSTŘEDÍ STAVBY				MĚŘÍTKO	
SILNOPROUDÁ ELEKTROTECHNIKA				FORMAT	
VYHODNOCENÍ DENNÍ OSVĚTLENOSTI 1.PP				ZAK. ČÍSLO	
				ČÍSLO KOPIE	
				022 / 2018	
				Č. VÝKRESU	
				D14-01	