


ZÁKLADNÍ ELEKTROTECHNICKÉ ÚDAJE

PŘEHLED INSTALOVANÝCH ELEKTROTECHNICKÝCH ZAŘÍZENÍ :

- EL. SILNOPROUDÁ INSTALACE - SOUSTAVA 3N+PE ~50Hz, 400V/TN-C-S včetně vedení a zařízení pro vyrovnaní zemního potenciálu
- STÁVAJÍCÍ SKTRUKTUROVANÁ KABELAŽ LOKÁLNÍ POČÍTAČOVÉ SÍTĚ (LAN)
- STÁVAJÍCÍ DOMOVNÍ VIDEOTELEFON (rozvod bezpečného napětí SELV)

KLASIFIKACE VNĚJŠÍCH VLVIVŮ NA EL. ZAŘÍZENÍ

- VNITŘNÍ PROSTORY BEZ OZNAČENÍ - PROSTŘEDÍ NEBEZPEČNÉ dle ČSN 33 2000-5-51 ed. 3 (BA2 - děti)

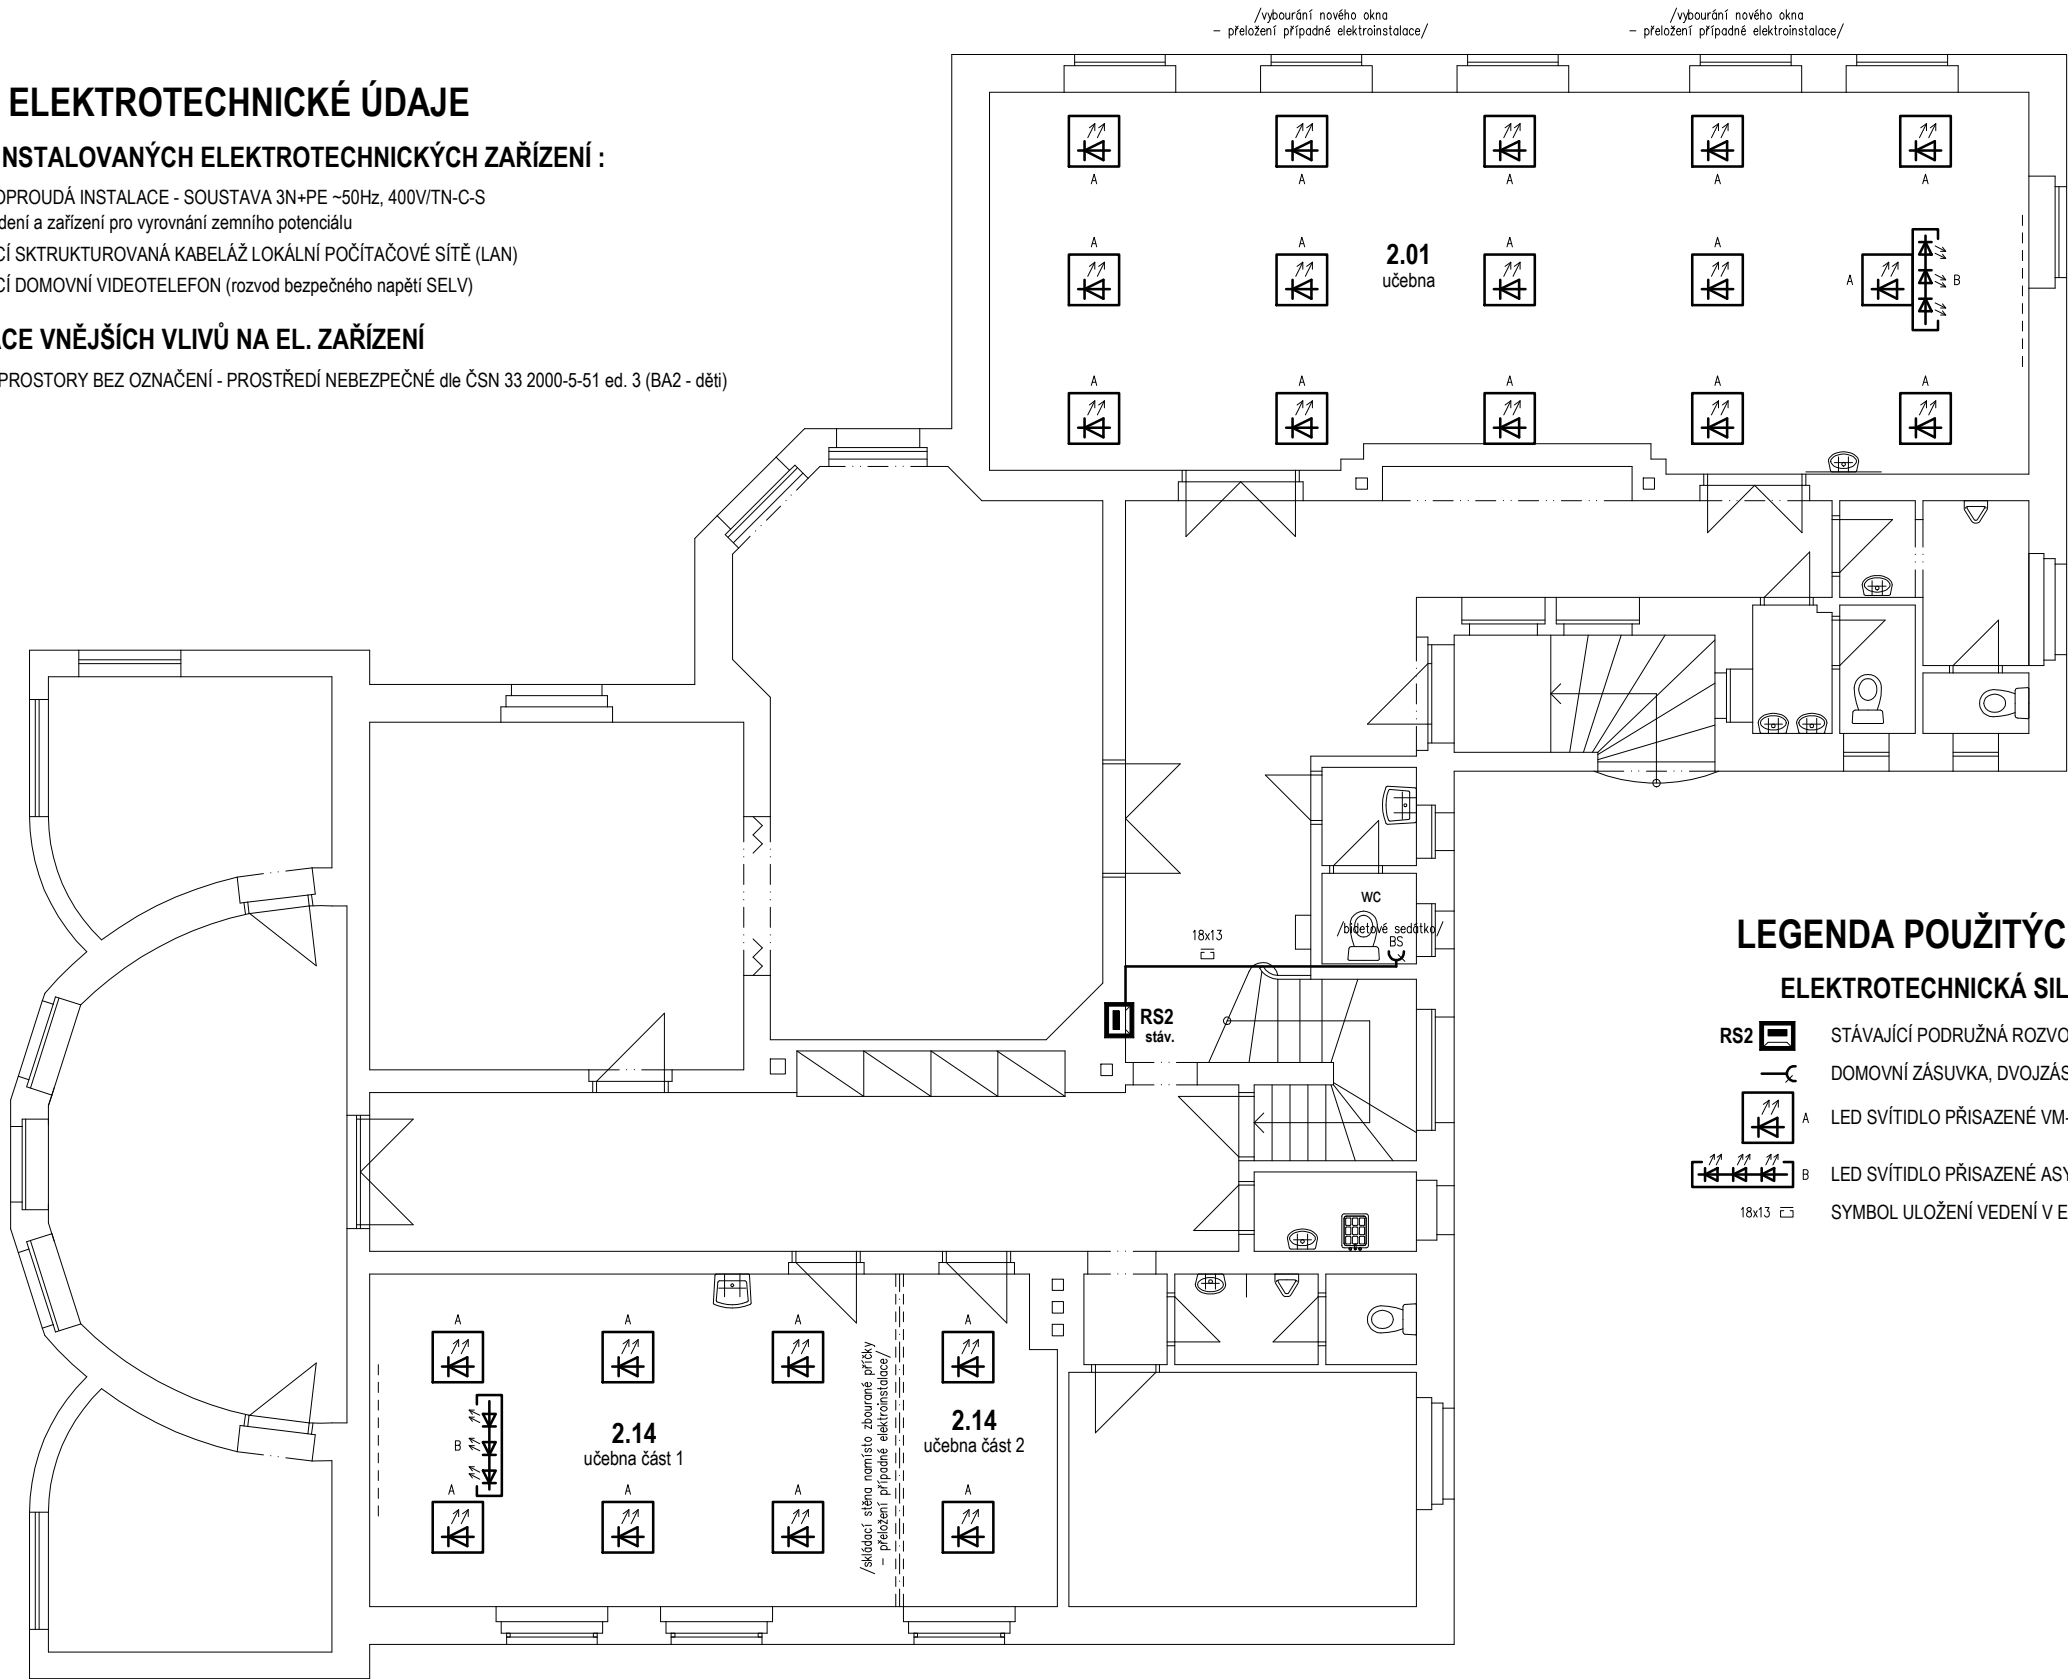

LEGENDA POUŽITÝCH ZNAČEK A SYMBOLŮ

ELEKTROTECHNICKÁ SILNOPROUDÁ ZAŘÍZENÍ

- RS2 STÁVAJÍCÍ PODRUŽNÁ ROZVODNICE PODLAŽÍ (zapuštěná oceloplechová skříň s dvířky)
- DOMOVNÍ ZÁSUVKA, DVOJZÁSUVKA ZÁKLADNÍHO PROVEDENÍ (referenční typová řada *)
- A LED SVÍTIDLO PŘISAZENÉ VM-ELEKTRO VML 140 PP MM SV
- B LED SVÍTIDLO PŘISAZENÉ ASYMETRICKÉ VM-ELEKTRO VML 340 PP AS
- 18x13 SYMBOL ULOŽENÍ VEDENÍ V ELEKTROINSTALAČNÍ LIŠTĚ - V PROSTORECH BEZ STAVEBNÍCH ÚPRAV

POZNÁMKA

- PŘEDMĚTEM ÚPRAV ELEKTROINSTALACE JE POUZE:
 - výměna vyznačeného osvětlení na stávajících rozvodech (včetně změny rozmístění svítidel)
 - odstranění kolizí stávajících rozvodů a koncových prvků se stavebními úpravami (bourání)
 - zřízení zásuvky na pro bidetové sedátko (ze stávajícího zásuvkového obvodu)



projektová kancelář elektro

Dobrovského 1402/2, 405 02 Děčín I
www.hbsys.cz IČ 44360657
hbsys@hbsys.cz 603 471 872

Zadavatel (stavebník - investor) :

STATUTÁRNÍ MĚSTO DĚČÍN, Mírové nám. 1175/5, Děčín

Název akce :

Stavební úpravy 2 učeben a změna užívání objektu ŠD
Klostermannova 869/74, Děčín IV

Název výkresu :

ÚPRAVA ELEKTROINSTALACE II.N.P.

Zodpovědný projektant :

Ing. Hynek BUREŠ

Vypracoval :

Ing. Hynek BUREŠ

Číslo zakázky :

HB2020.010

Datum :

06 / 2020

Stupeň :

Dokumentace k stavebnímu řízení (DSŘ)

Část (profese - objekt - zařízení) :

ELEKTROTECHNICKÁ ZAŘÍZENÍ

Výtisk (č. paré) :

Měř. :

1:100

Č. výkresu :

10