



ŘEZ RÝHOU VE VOZOVCE

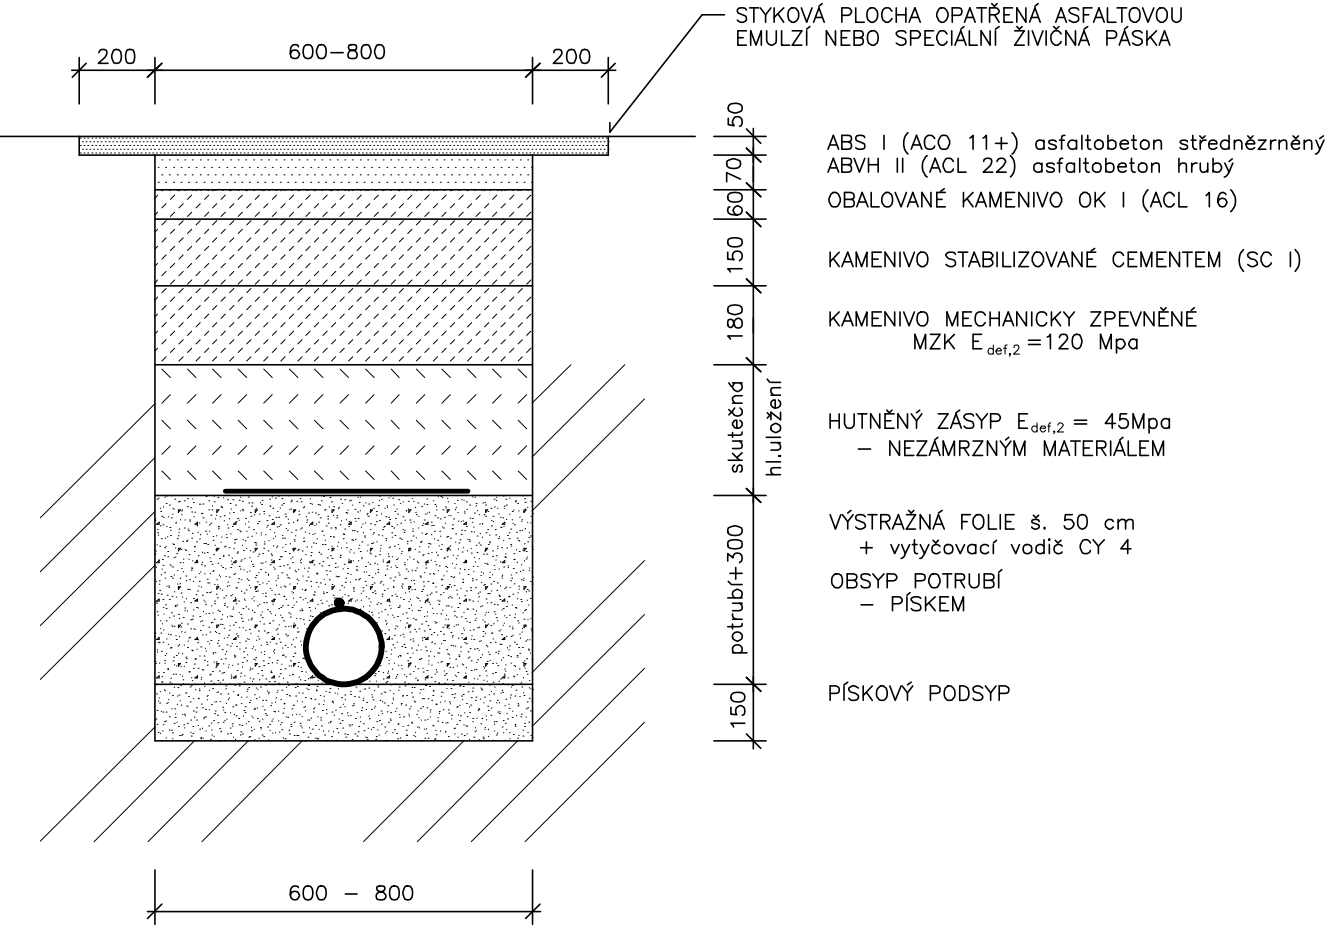


ŘEZ RÝHOU V ROSTLÉ ZEMINĚ

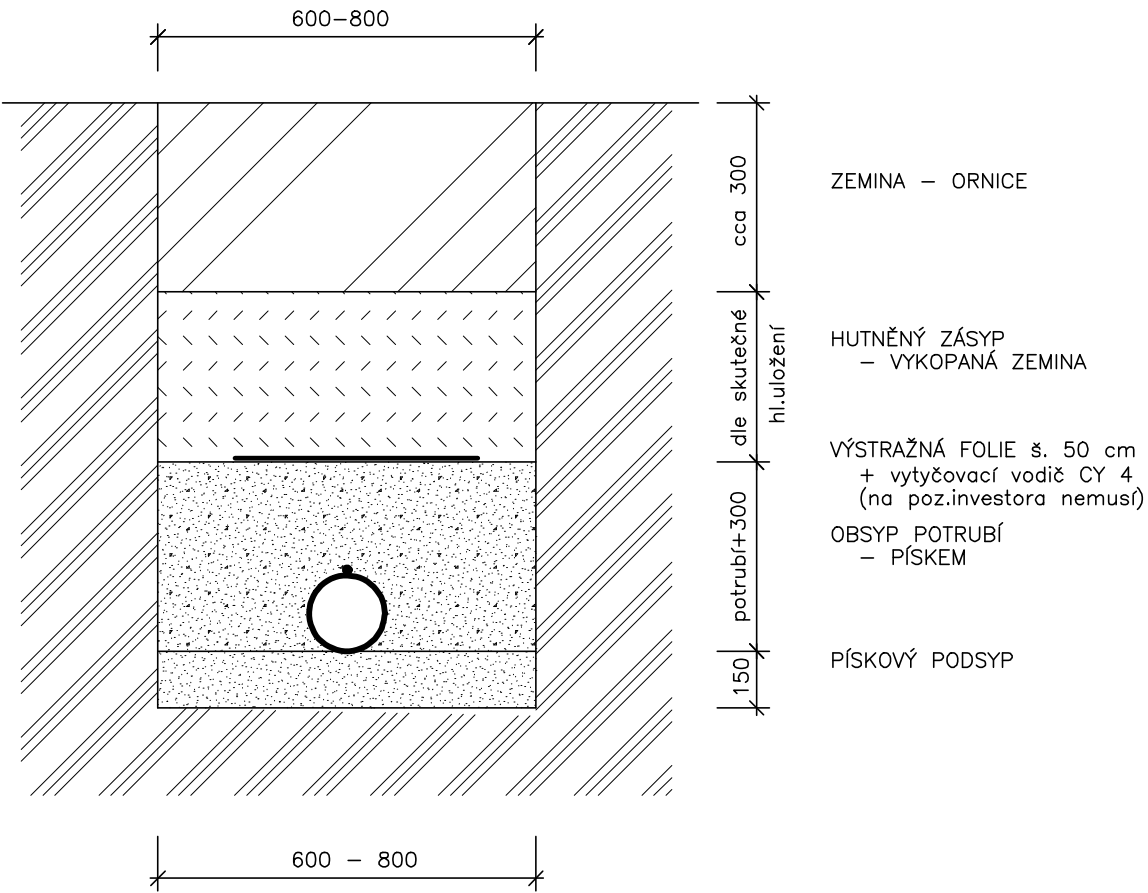

POZNÁMKA :

- PŘI PROTLAKU JE POTRUBÍ ULOŽENO V OCELOVÉ CHRÁNIČCE
- PŘI JINÉ SKLADBĚ KOMUNIKACE (POVRCHU) BUDE DODRŽEN PROJEKT
- PŘI JINÉ SKLADBĚ KOMUNIKACE (POVRCHU) BUDE POVRCH UPRAVEN DLE PŮVODNÍHO POVRCHU
- PŘI VEDENÍ POTRUBÍ MIMO KOMUNIKACE (např. ZPEVNĚNÁ PLOCHA U RD) BUDE ZHUTNĚNÍ V ÚROVNÍ PLÁNĚ 45 MPa

 ARCHITEKTONICKÁ KANCELÁŘ JIŘÍHO Z PODĚBRAD 56/1 DĚČÍN VI * tel. 412 535 043		ING. KLÁRA DYMÁKOVÁ POPOVICKÁ 60/85 405 02 DĚČÍN 22 IČ: 06881823 TEL: 607 727 923	
VEDOUcí ARCHITEKT: ING.ARCH. V.STRÁNSKÝ		VYPRACOVAL: J. VESELÁ	
KRAJ: ÚSTECKÝ		OBEc: DĚČÍN	
INVESTOR: Statutární město Děčín, Magistr. města Děčína, Mírové nám. 1175/5, 405 38 Děčín		ZODP. PROJEKTANT: ING. K. DYMÁKOVÁ	
NOVOSTAVBA TOALET NA p.p.č. 426/1, k. ú. Podmokly		FORMÁT:	2A4
		DATUM:	12/2019
		ÚČEL:	DUR + DSP
		Č. ZAK.:	1628 - 1/19
PŘÍČNÝ ŘEZ ULOŽENÍ VODOVODNÍHO POTRUBÍ Z PVC (HDPE)		Č. KOPIE:	MĚŘÍTKO: 1:20
		Č. VÝKRESU:	3