


2.11

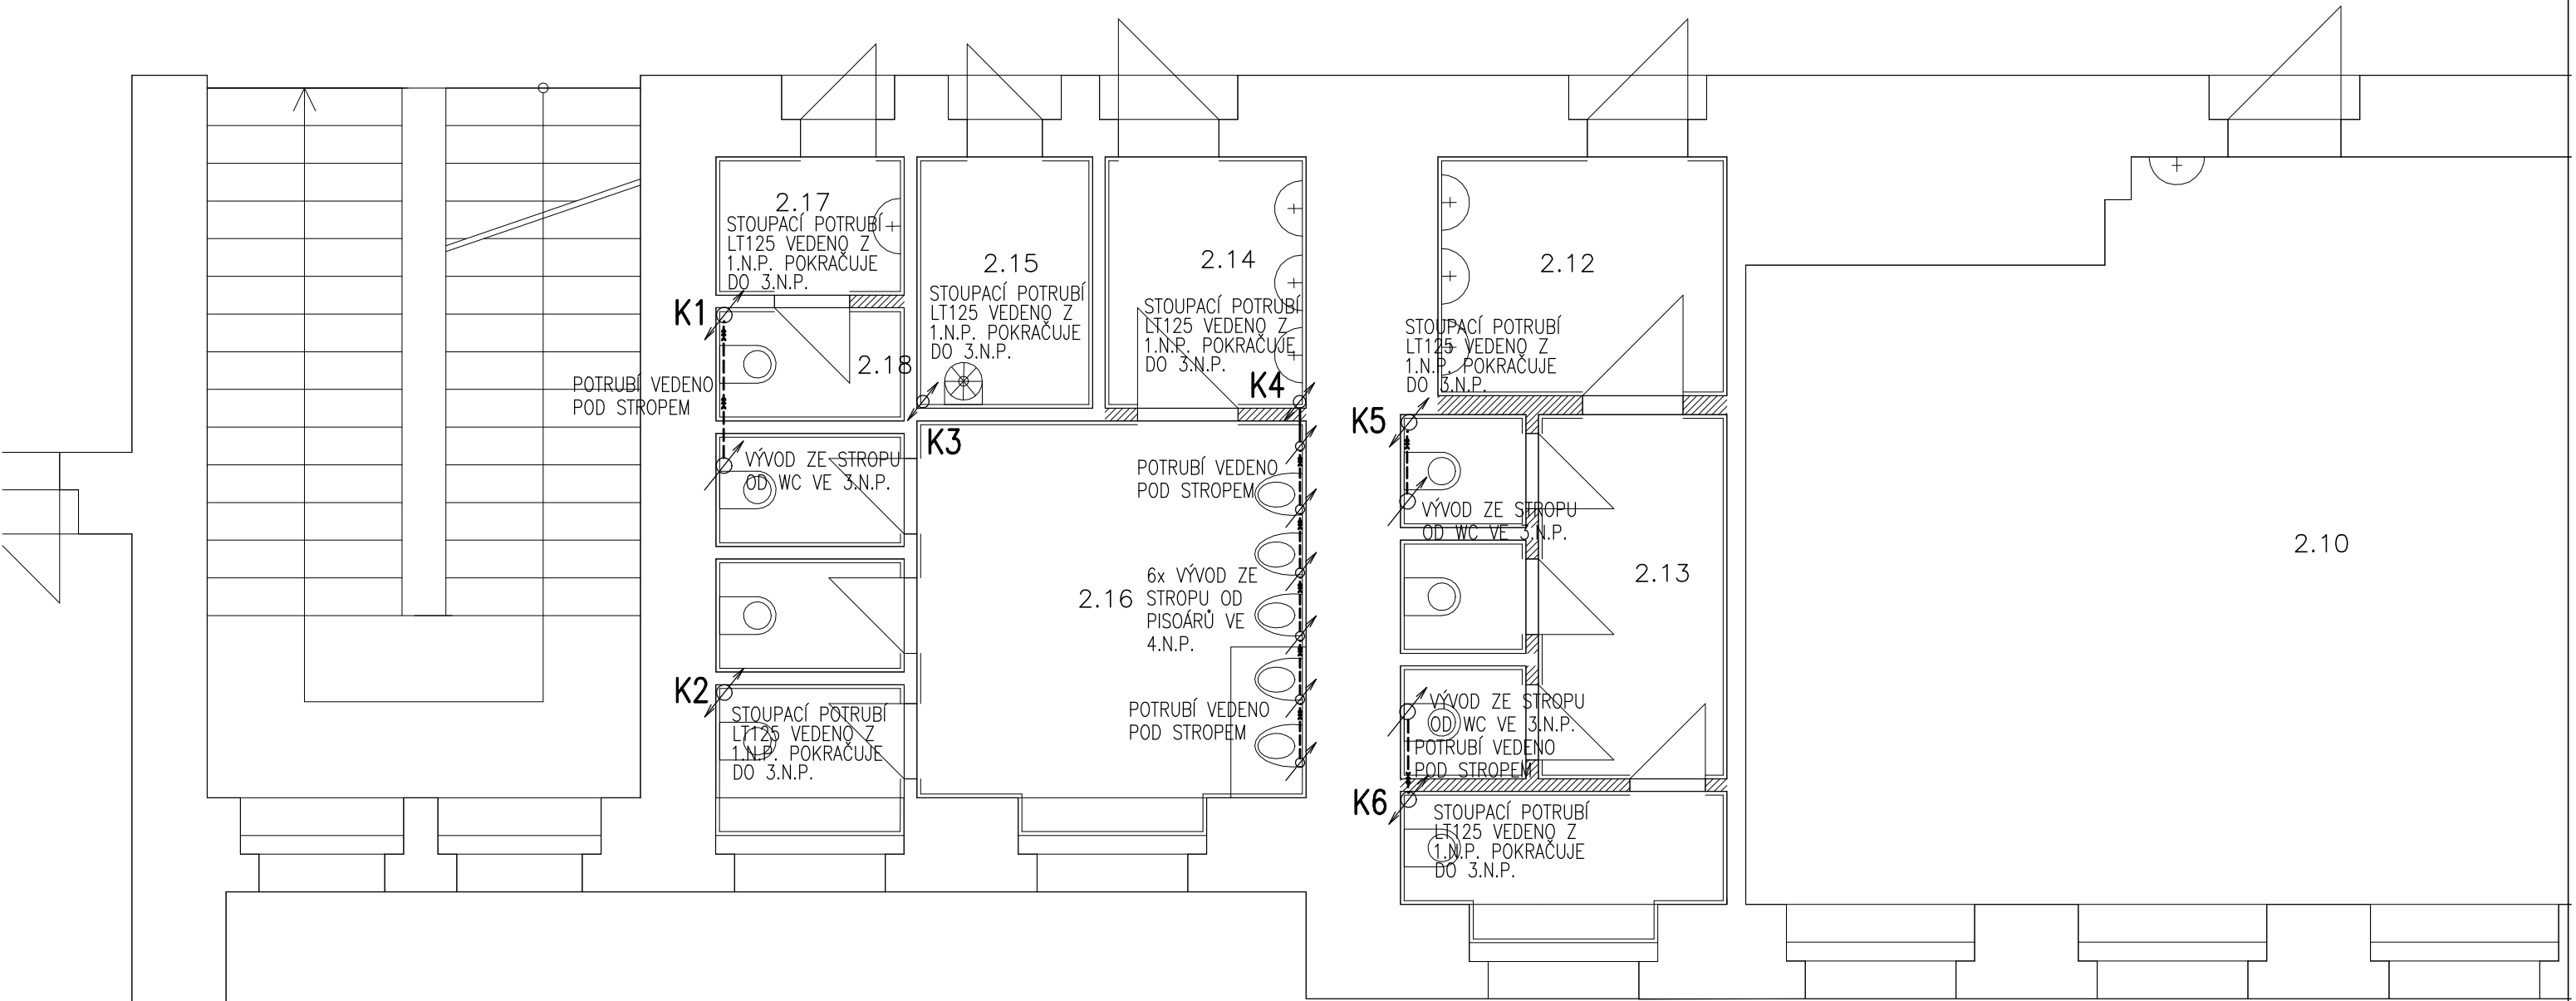

Projektant	Vypracoval	Kontroloval	Vladimír Vidai Březiny 185, Děčín XXVII Telefon: 607947723 E-mail: vlada.vidai@volny.cz			
Vladimír Vidai	David Šašek	Vladimír Vidai				
Investor	Statutární město Děčín					
Místo stavby	Děčín II, Vrchlického 630/5					
Výměna zdravotních instalací a úpravy Ú.T. ZŠ Dr. Miroslava Tyrše, Děčín II, Vrchlického 630/5						
S01.1. – OPRAVA SOCIÁLNÍCH ZAŘÍZENÍ					Datum	06/2019
					Formát/měřítko	A3/1:50
STÁVAJÍCÍ STAV – ZTI –KANALIZACE – PŮDORYS ČÁSTI 2.N.P.					Stupeň PD	DSP
					Č. výkresu:	Č. kopie:
					4	