NA VEŠKERÉ ROZVODY STUDENÉ A TEPLÉ VODY BUDE POUŽITO PPr POTRUBÍ TLAKOVÉ ŘADY PN16

MINIMÁLNÍ TLOUŠŤKA IZOLACE POTRUBÍ SV PŘI SOUČINITELI TEPELNÉ VODIVOSTI IZOLACE = 0,040 W/mK BUDE:

Volně vedené potrubí v nevytápěných místnostech – 4mm
Volně vedené potrubí ve vytápěných místnostech – 9mm
potrubí vedené v instalačním kanálu souběžně s potrubím teplým – 13mm
potrubí v drážce ve zdi vedené samostatně – 4mm
Potrubí vedené v drážce souběžně s teplým potr. – 13mm
Potrubí zalité betonem – 4mm

MINIMÁLNÍ TLOUŠŤKA IZOLACE POTRUBÍ TEPLÉ VODY BUDE DLE VYHLÁŠKY 193/2007 ZE DNE 17. ČERVENCE 2007

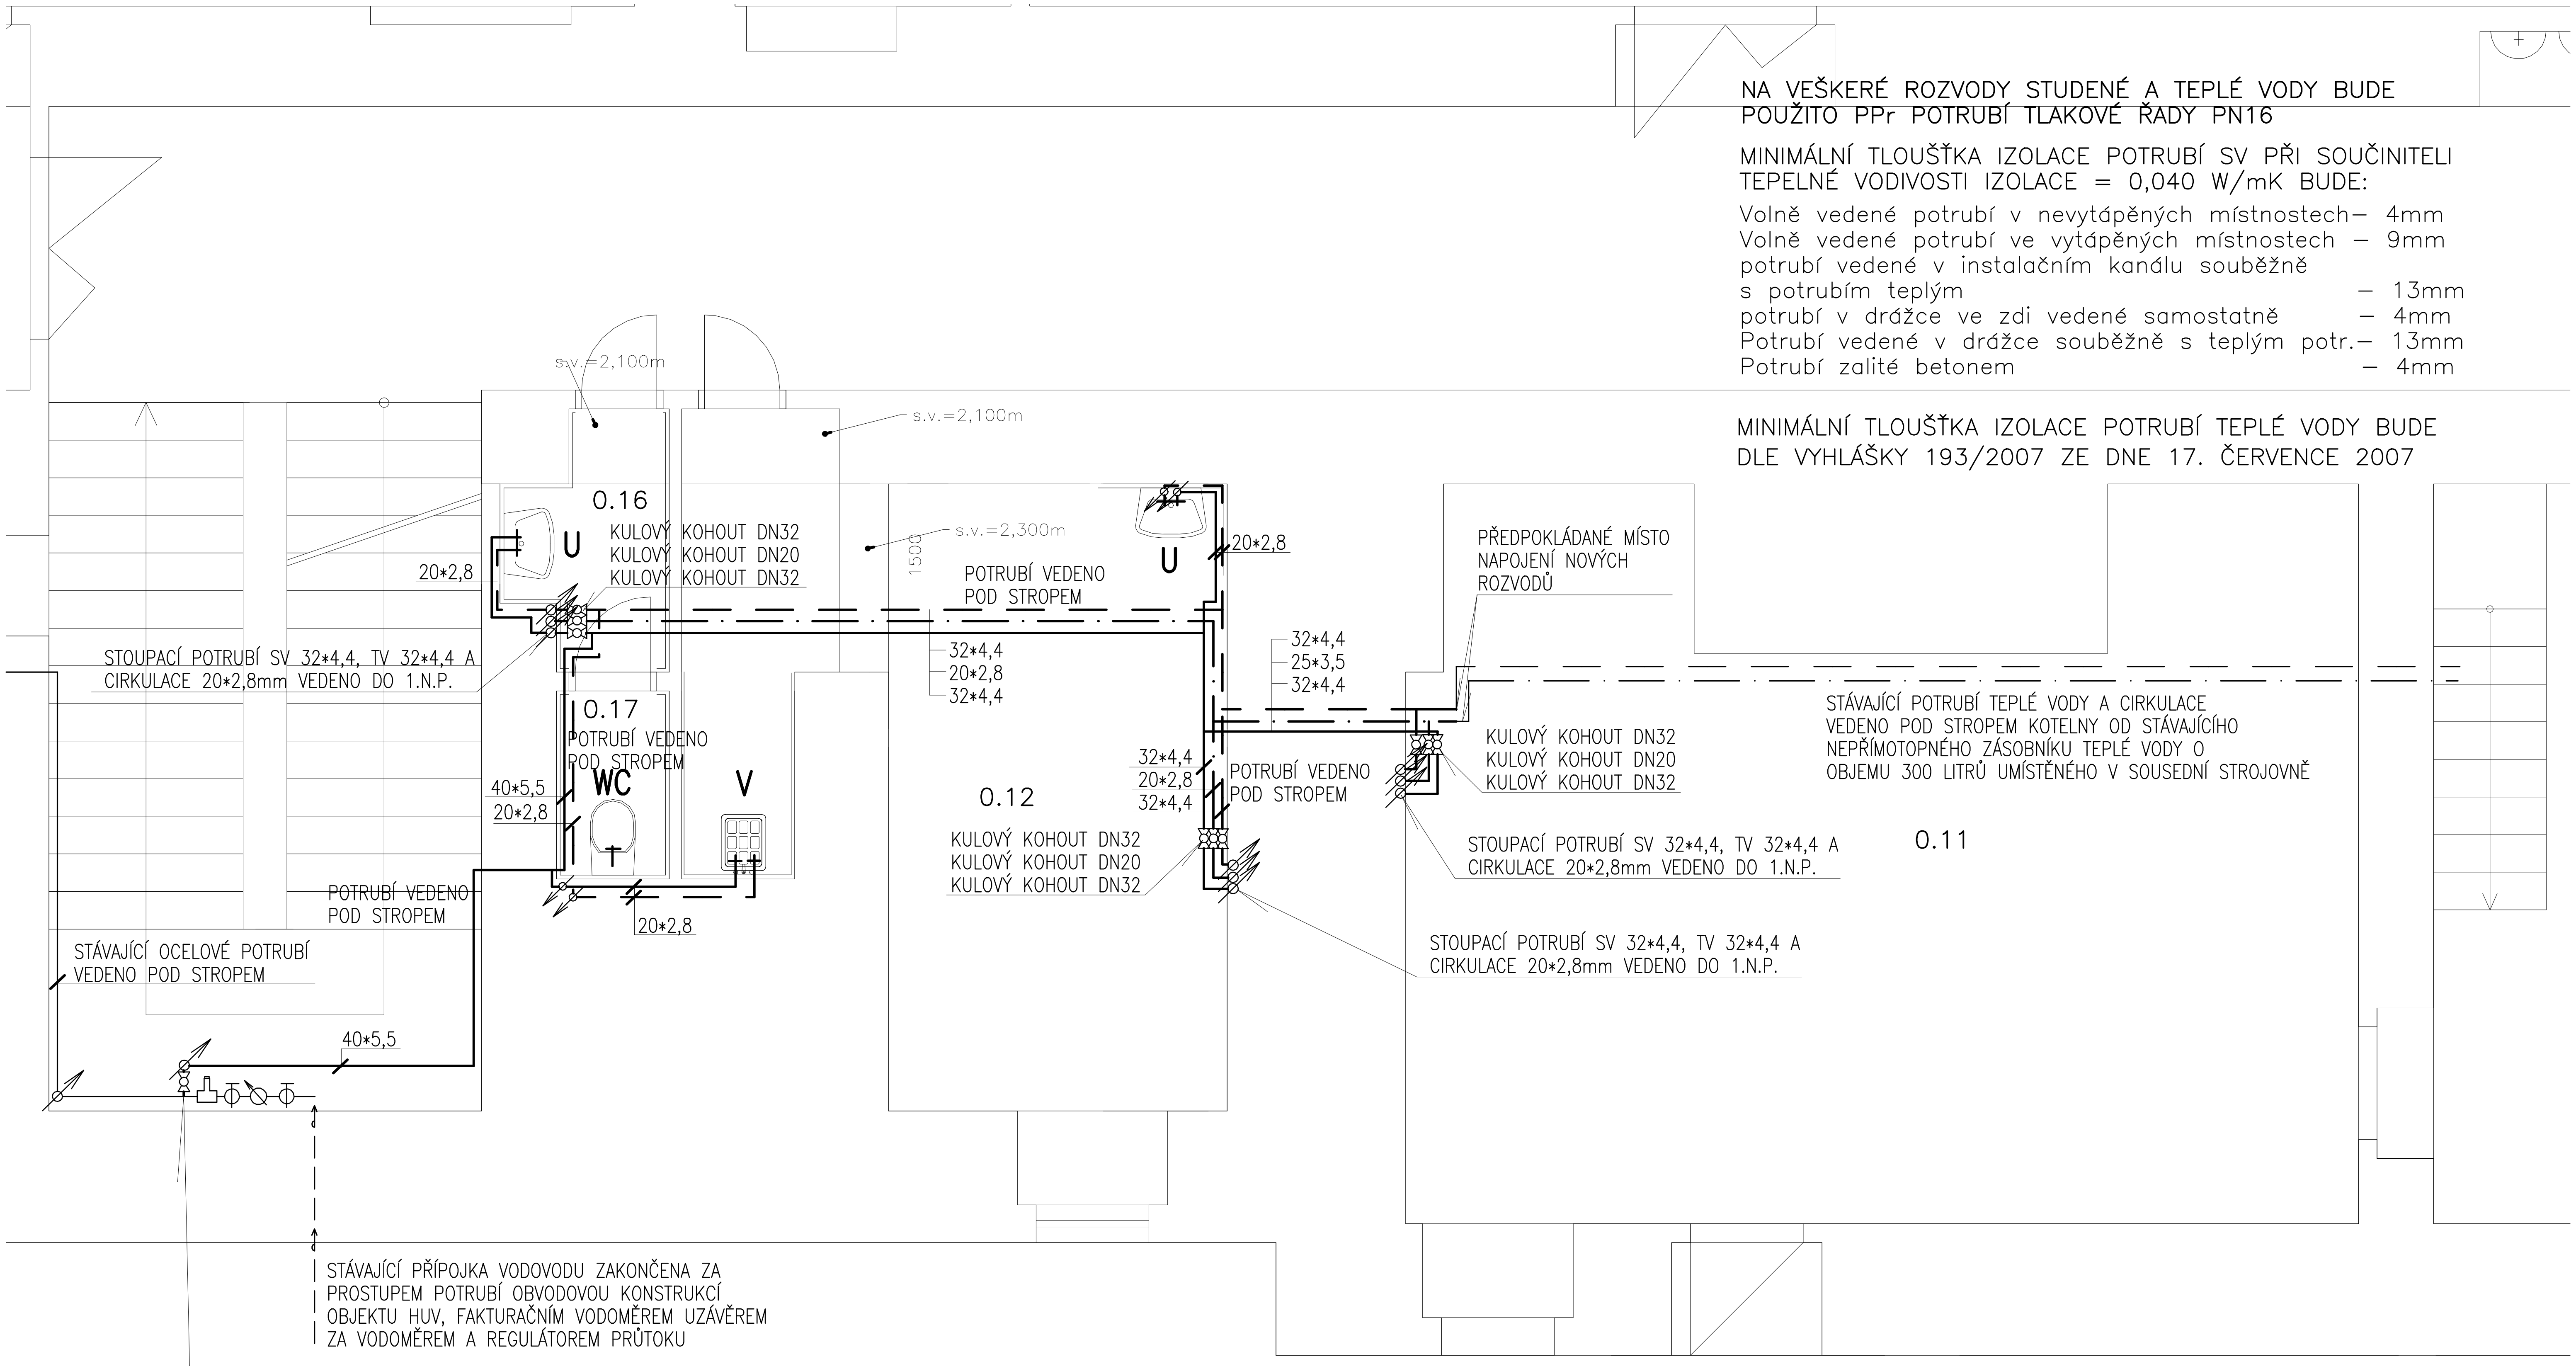

STÁVAJÍCÍ PŘÍPOJKA VODOVODU ZAKONČENA ZA PROSTUPEM POTRUBÍ OBVODOVOU KONSTRUKCÍ OBJEKTU HUV, FAKTURAČNÍM VODOMĚREM UZÁVĚREM ZA VODOMĚREM A REGULÁTOREM PRŮTOKU

NAPOJENÍ NOVÉHO ROZVODU POTNÉ VODY 40*5,5mm NA STÁVAJÍCÍ OCELOVÝ ROZVOD ZA NAPOJENÍM UMÍSTĚN UZÁVĚR-KULOVÝ KOHOUT DN40

U – UMYVADLO KERAMICKÉ
U1 – UMYVADLO KERAM. S VÝVODEM PITNÉ A SMÍŠENÉ VODY
WC– WC KERAMICKÉ
WCb – WC KERAMICKÉ S AUTOMATICKÝM BIDETOVÝM SEDÁTKEM
P – PISOÁR S AUTOMATICKÝM SPLACHOVÁNÍM
V – VÝLEVKA

STUDENÁ VODA 8°C
TEPLÁ VODA 55°C
CIRKULACE 50°C
SMÍŠENÁ VODA 45°C

Projektant	Vypracoval	Kontroloval	Vladimír Vidai
Vladimír Vidai	David Šašek	Vladimír Vidai	Březiny 185, Děčín XXVII
			Telefon: 607947723
Investor	Statutární město Děčín		
Místo stavby	Děčín II, Vrchlického 630/5		E-mail: vlada.vidai@volny.cz
Výměna zdravotních instalací a úpravy Ú.T. ZŠ Dr. Miroslava Tyrše, Děčín II, Vrchlického 630/5			Datum: 06/2019
			Formát/měřítko: A3/1:50
S01.1. – OPRAVA SOCIÁLNÍCH ZAŘÍZENÍ			Stupeň PD: DSP
			Č. výkresu: 11 / Č. kopie:
ZTI – VODOVOD – PŮDORYS ČÁSTI 1.P.P.			