



SCHÉMA ULOŽENÍ POTRUBÍ V KOMUNIKACI

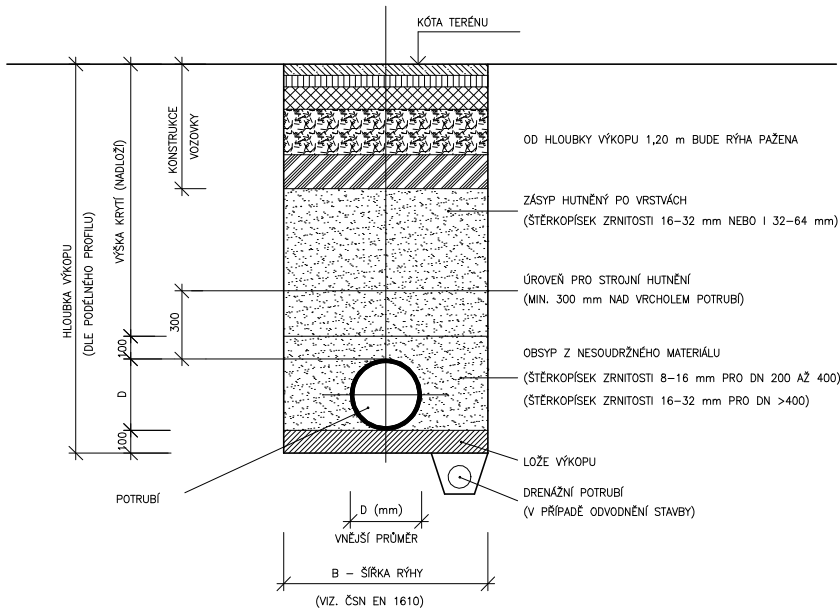


DETAIL VÝKOPŮ

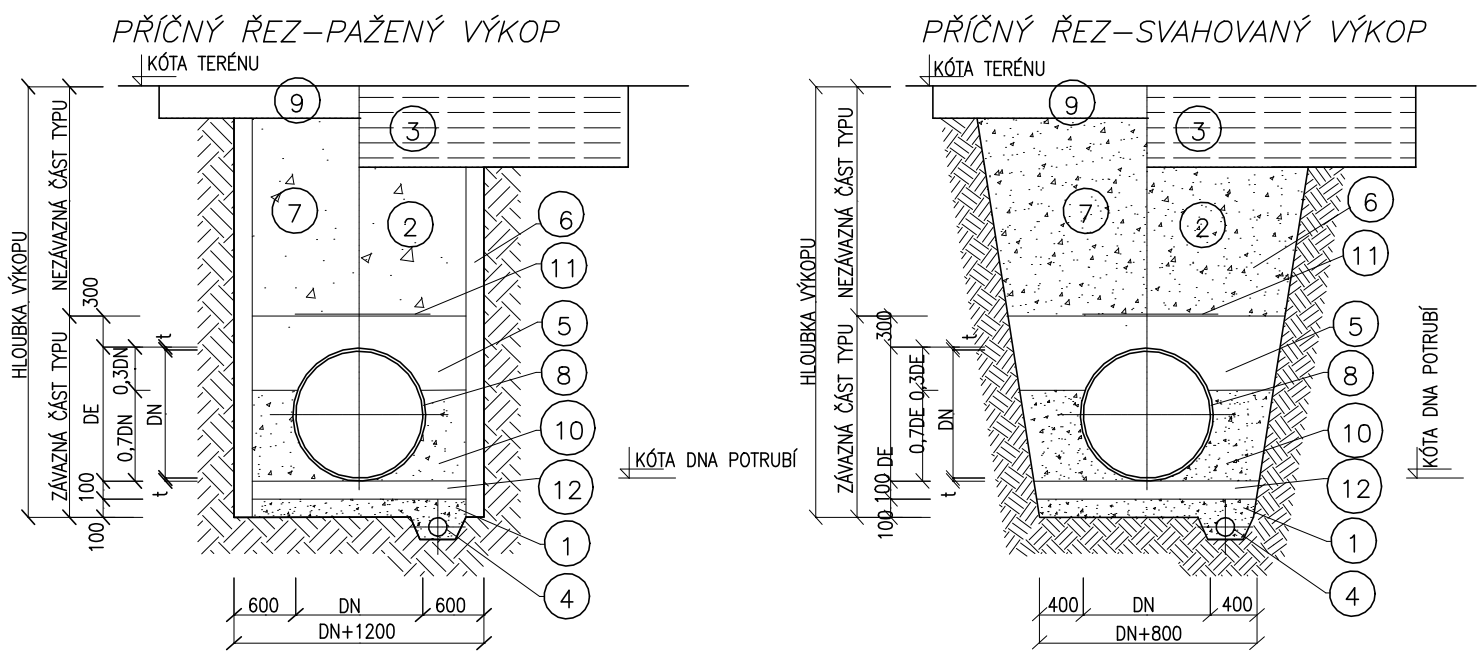

LEGENDA :

- 1 ŠTĚRKOPÍSKOVÝ PODSYP
- 2 ZÁSYP ŠTĚRKOPÍSKEM HUTNĚNÝ
- 3 KONSTRUKCE ZPEVNĚNÉ PLOCHY
- 4 DRENÁŽNÍ TRUBKY
- 5 HUTNĚNÝ ZÁSYP ZRNA DO 30mm
- 6 PAŽENÍ
- 7 ZÁSYP ZEMINOU HUTNĚNÝ PO VRSTVÁCH 30 cm
- 8 PLASTOVÉ POTRUBÍ
- 9 OHUMUSOVÁNÍ OSETÍ TRAVNÍM SEMENEM
- 10 PÍSKOVÝ OBSYP
- 11 VÝSTRAŽNÁ FÓLIE
- 12 PÍSKOVÝ PODSYP

SCHÉMA ULOŽENÍ POTRUBÍ VE VOLNÉM TERÉNU

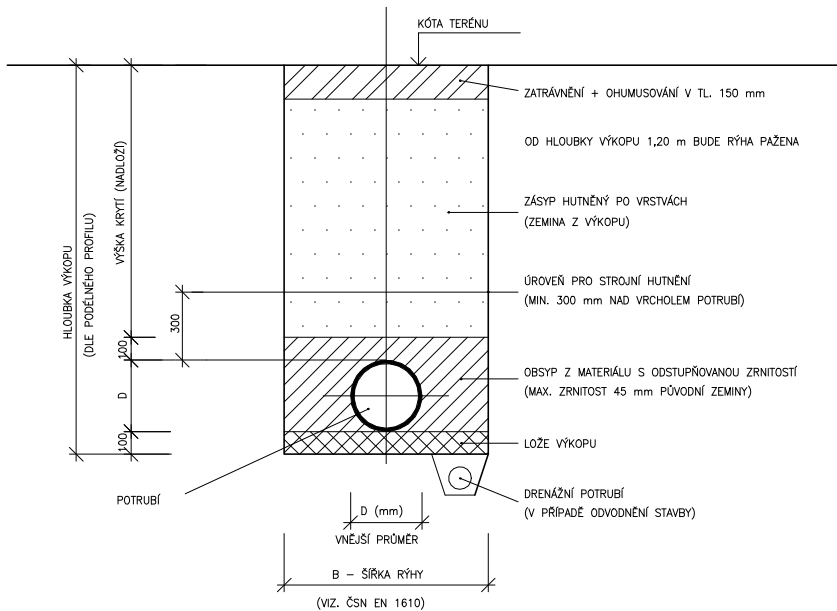

Projektant	Vypracoval	Kontroloval	Vladimír Vidai Březiny 185, Děčín XXVII Telefon: 607947723 E-mail: vlada.vidai@volny.cz	
Vladimír Vidai	David Šašek	Vladimír Vidai		
Investor	Statutární město Děčín		Datum	06/2019
Místo stavby	Děčín II, Vrchlického 630/5		Formát/měřítko	A3/---
Výměna zdravotních instalací a úpravy Ú.T. ZŠ Dr. Miroslava Tyrše, Děčín II, Vrchlického 630/5			Stupeň PD	DSP
			Č. výkresu:	Č. kopie:
S01.1. – OPRAVA SOCIÁLNÍCH ZAŘÍZENÍ			22	
ZTI – KANALIZACE – ULOŽENÍ POTRUBÍ, DETAIL VÝKOPŮ				