NA VĚSKERÉ ROZVODY STUDENÉ A TEPLÉ VODY BUDE POUŽITO PPr POTRUBÍ TLAKOVÉ ŘADY PN16
NEJMENŠÍ VZDÁLENOST PODPOR VODOROVNÉHO POTRUBÍ
STUDENÁ VODA

Prům potr.	vzdálenost
16	80cm
20	90cm
25	95cm
32	110cm
40	120cm
50	135cm

MINIMÁLNÍ TLOUŠŤKA IZOLACE POTRUBÍ SV PŘI SOUČINITELI TEPELNÉ VODIVOSTI IZOLACE = 0,040 W/mK BUDE:

Volně vedené potrubí v nevytápěných místnostech – 4mm
Volně vedené potrubí ve vytápěných místnostech – 9mm
potrubí vedené v instalačním kanálu soubežně s potrubím teplým – 13mm
potrubí v drážce ve zdi vedené samostatně – 4mm
Potrubí vedené v drážce soubežně s teplým potr.– 13mm
Potrubí zalité betonem – 4mm

MINIMÁLNÍ TLOUŠŤKA IZOLACE POTRUBÍ TEPLÉ VODY BUDE DLE VYHLÁŠKY 193/2007 ZE DNE 17. ČERVENCE 2007

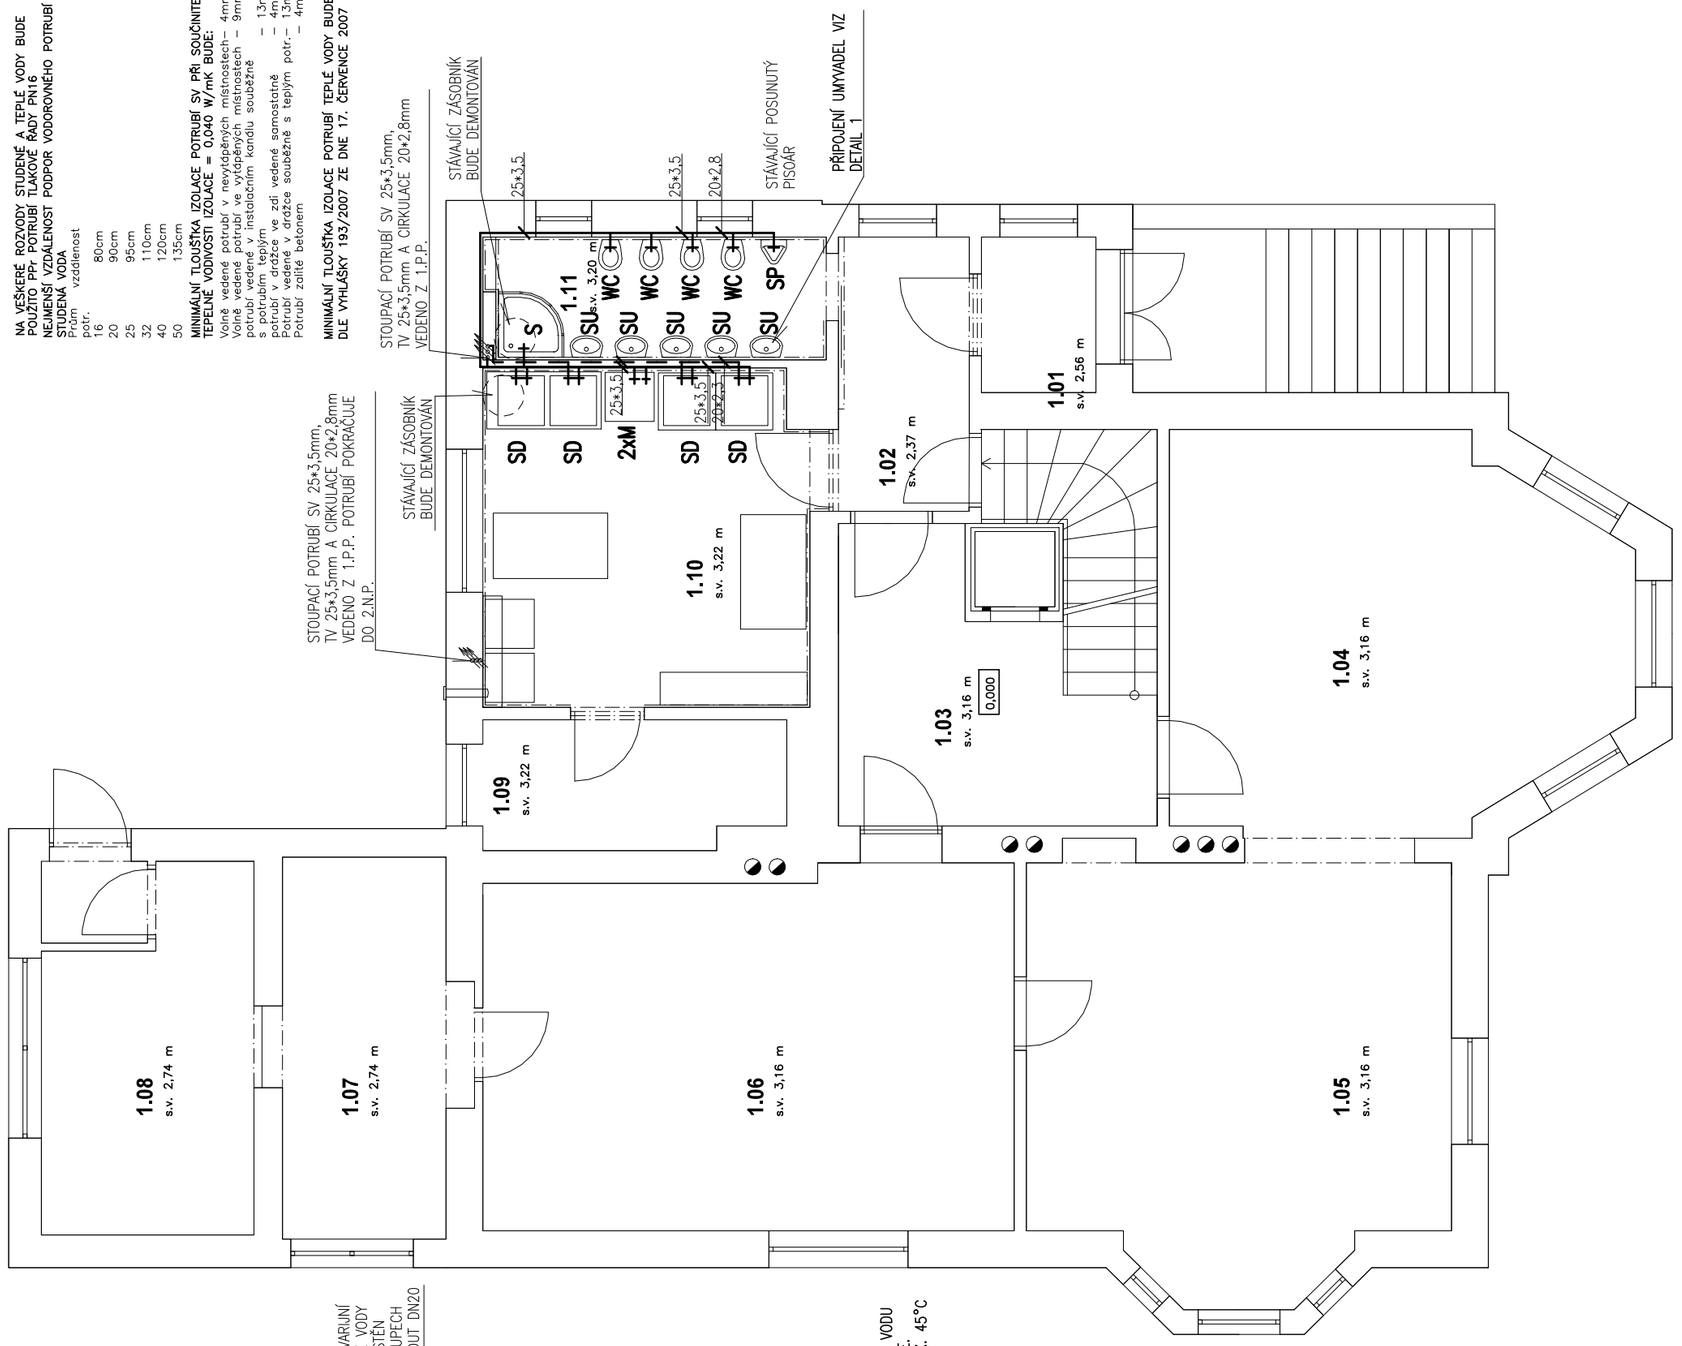

DETAIL 1

SMĚŠOVACÍ TERMOSTATICKÝ VENTIL S HAVARIJNÍ FUNKCÍ PŘI VÝPADKU DODÁVKY STUDENÉ VODY GIACOMINI R156–2 3/4" – Kv 1,4 UMÍSTĚN DO UZAVÍRATELNÉ NIKY. NA VŠECH VÝSTUPECH BUDE UMÍSTĚN UZÁVĚR – KULOVÝ KOHOUT DN20

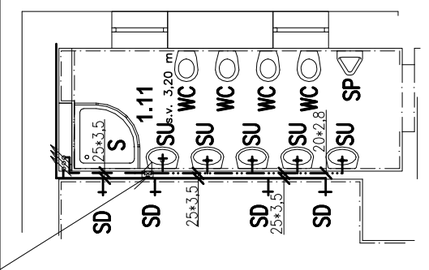

U UMYVADEL NAPOJENÝCH NA SMÍŠENOU VODU BUDOU POUŽITY JEDNOVÝTOKOVÉ BATERIE. SMÍŠENÁ VODA BUDE NASTAVENA NA MAX. 45°C

Č. MÍSTNOSTI	NÁZEV MÍSTNOSTI	PLOCHA [m2]
1.01	Předsíň	2,66
1.02	Chodba	5,28
1.03	Chodba	10,60
1.04	Herna	25,20
1.05	Ložnice	25,59
1.06	Herna	27,65
1.07	Šatna	10,06
1.08	Šatna	12,02
1.09	Sklad	5,69
1.10	Výdejna hotových jídel	16,62
1.11	WC děti	6,30

WC– KERAMICKÉ WC DĚTSKÉ
S – SPRCHOVÝ KOUT
SD – STÁVAJÍCÍ DŘEZ
SP – STÁVAJÍCÍ PISOÁR
SU – STÁVAJÍCÍ UMYVADLO
M – STÁVAJÍCÍ MYČKA NÁDOBÍ

STUDENÁ VODA 8°C
TEPLÁ VODA 55°C
CIRKULACE 50°C
SMÍŠENÁ VODA 45°C

ODKAZ NA KONKRÉTNÍ VÝROBEK, MATERIÁL, TECHNOLOGII I OBCHODNÍ FIRMU NEBO NÁZEV – MÁSE ZA TO, ŽE SE JEDNÁ O VYMEZENÍ POŽADOVANÝCH VLASTNOSTÍ MATERIÁLU. V TOMTO PŘÍPADĚ VŽDY JE ÚČASTNÍK OPRÁVNĚN V NABÍDCE UVÉST I JINÉ ROVNOCENNÉ ŘEŠENÍ.

VYPRACOVAL: D.ŠAŠEK	ZODP.PROJEKTANT: D.ŠAŠEK	TECHNICKA KONTROLA:
KRESLIL: DATACAD	IČO: 68285736	

David Šašek
UNIPROJEKT
U TVRZE 1454/2, DĚČÍN VI.
TELEFON: 776250848
e–mail: ak–uniprojekt@email.cz
internet: www.ak–uniprojekt.cz

INVESTOR: Statutární město Děčín

MŠ DĚČÍN VI, MOSKEVSKÁ 1044/9
VÝMĚNA INSTALACÍ

ZTI – VODOVOD – PŮDORYS 1.N.P.

FORMÁT:	2A4
DATUM:	08/2020
ÚCEL:	DSP
Č.ZAK:	D1630/2020
Č.ARCH:	D1630
MĚŘÍTKO: 1:75	Č.VÝKRESU: 3