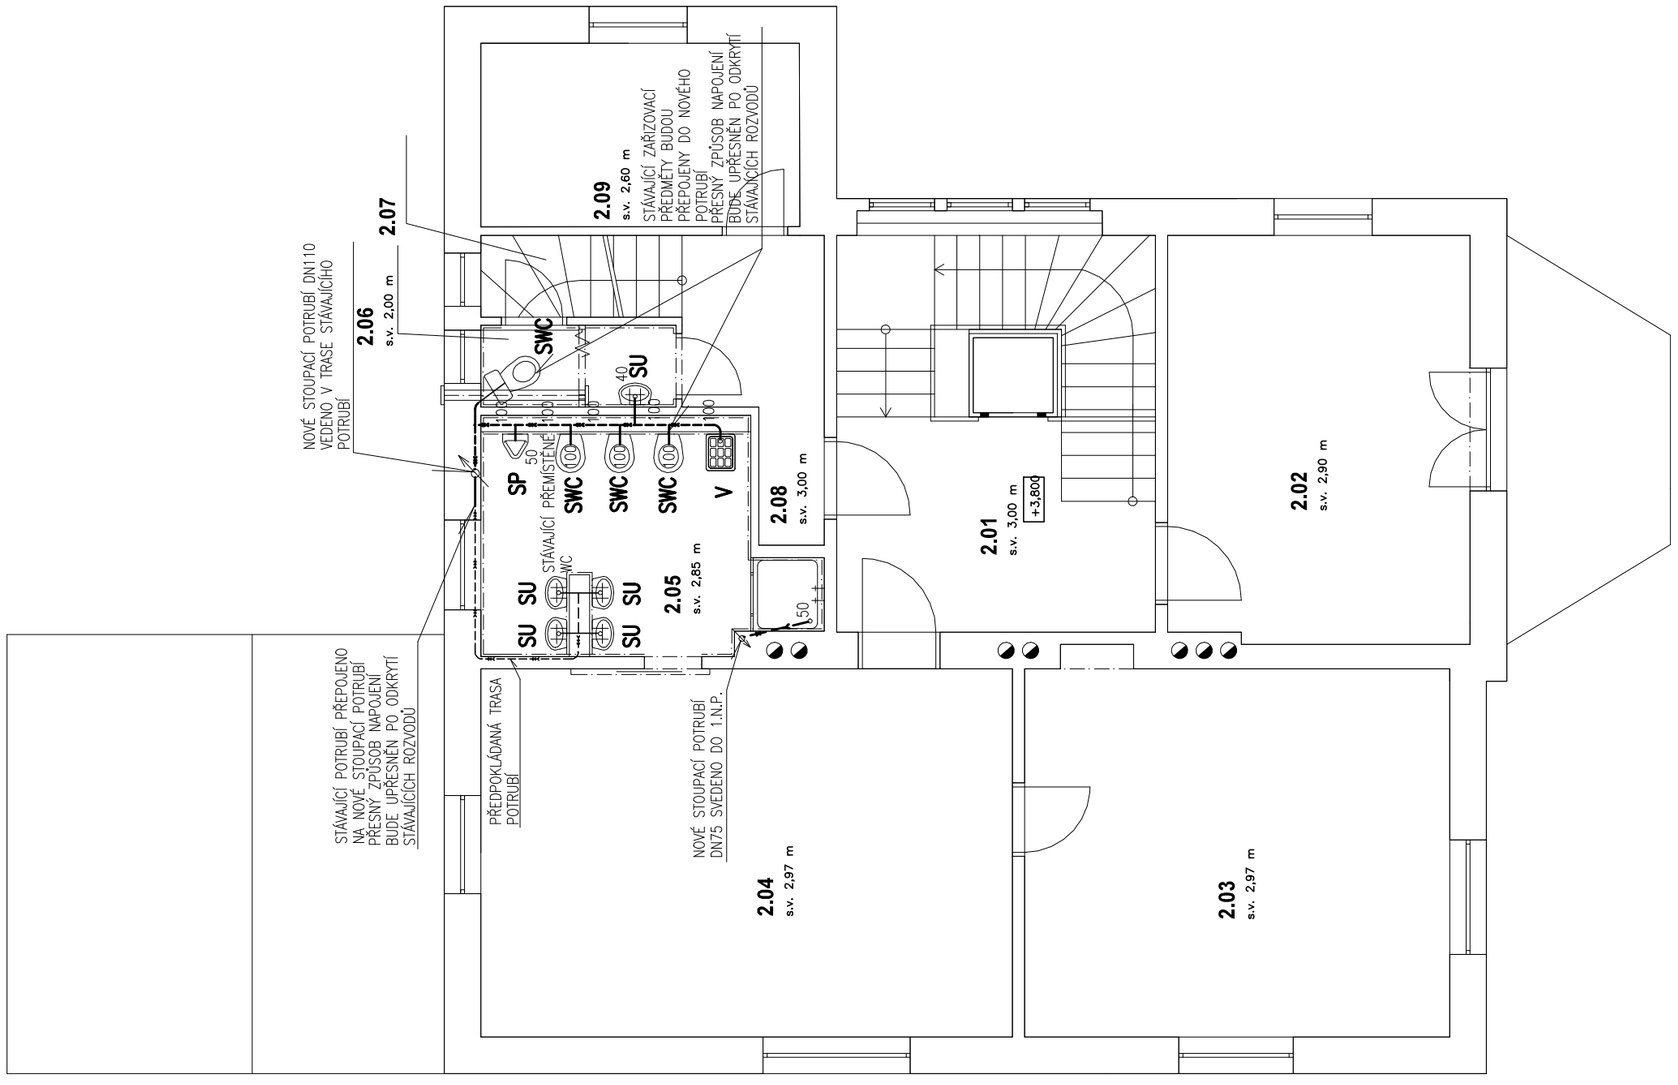

Č. MÍSTNOSTI	NÁZEV MÍSTNOSTI	PLOCHA [m2]
2.01	Chodba	10,26
2.02	Ložnice	18,37
2.03	Herna	23,21
2.04	Herna	29,25
2.05	WC děti	10,51
2.06	WC učitelé	2,39
2.07	Úklidová místnost	2,00
2.08	Chodba	4,98
2.09	Kancelář	8,74

V – VÝLEVKA KERAMICKÁ
SP – STÁVAJÍCÍ PISOÁR
SU – STÁVAJÍCÍ UMYVADLO
SWC– STÁVAJÍCÍ WC
S – SPRCHOVÝ KOUT

POTRUBÍ VEDENÉ POD PODLAHOU
POTRUBÍ VEDENÉ V KONSTRUKCÍCH

ODKAZ NA KONKRÉTNÍ VÝROBEK, MATERIÁL, TECHNOLOGII
I OBCHODNÍ FIRMU NEBO NÁZEV – MÁSE ZA TO, ŽE
SE JEDNÁ O VYMEZENÍ POŽADOVANÝCH VLASTNOSTÍ
MATERIÁLU. V TOMTO PŘÍPADĚ JE ÚČASTNÍK OPRÁVNĚN
V NABÍDCE UVÉST I JINÉ ROVNOCENNÉ ŘEŠENÍ.

VYPRACOVAL: D.ŠAŠEK	ZODP.PROJEKTANT: D.ŠAŠEK	TECHNICKA KONTROLA:
KRESLIL: DATACAD	IČO: 68285736	

David Šašek
UNIPROJEKT
U TVRZE 1454/2, DĚČÍN VI.
TELEFON: 776250848
e-mail: ak-uniprojekt@email.cz
internet: www.ak-uniprojekt.cz

INVESTOR: Statutární město Děčín

MŠ DĚČÍN VI, MOSKEVSKÁ 1044/9
VÝMĚNA INSTALACÍ

ZTI – KANALIZACE – PŮDORYS 2.N.P.

FORMÁT:	2A4
DATUM:	08/2020
ÚCEL:	DSP
Č.ZAK:	D1630/2020
Č.ARCH:	D1630
MĚŘÍTKO: 1:75	Č.VÝKRESU: 7