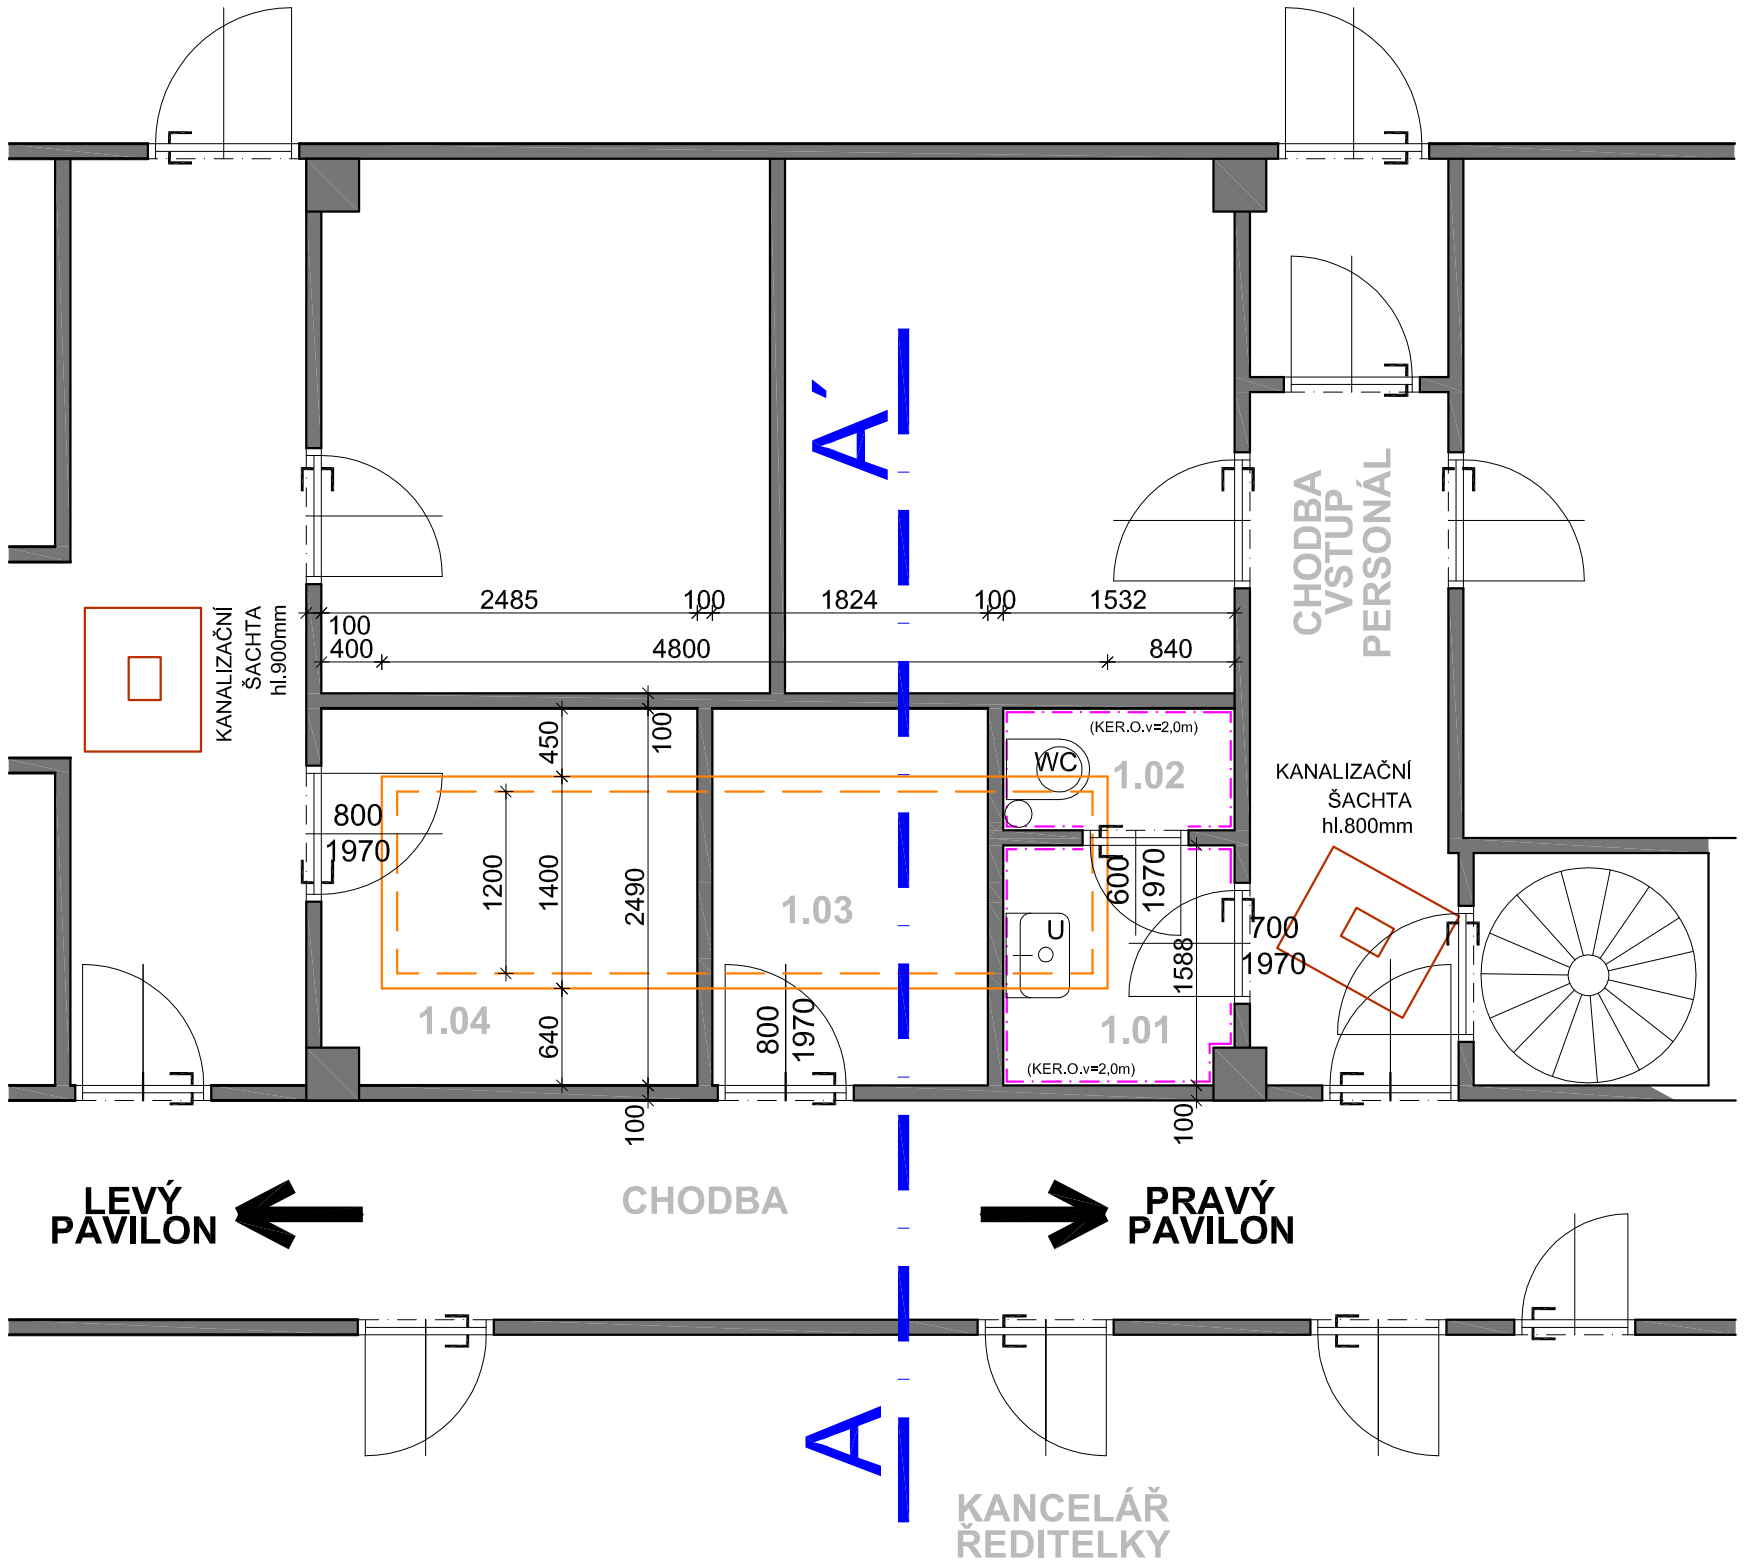

LEGENDA MÍSTNOSTÍ - 1.NP

č.m.	účel místnosti	m 2	podlaha		strop		poznámka
			oz	popis	plocha	popis	
ČÁST 1.NP							
1.01	PŘEDSÍŇ	2,40	KD	—	2,40	Š	keramický obklad v. 2,0m
1.02	WC	1,30	KD	—	1,30	Š	keramický obklad v. 2,0m
1.03	SKLAD DKP PRO MŠ	4,60	KD	—	4,60	Š	keram. sokl v.100mm
1.04	SKLAD BRAMBOR	6,20	KD	—	6,20	Š	keram. sokl v.100mm
KD - keramická dlažba, Š - štuk							
UŽITNÁ PLOCHA							14,50 m²

LEGENDA POUŽITÝCH ŠRAF

STÁVAJÍCÍ KONSTRUKCE

NAVRŽENÝ VÝKOP PRO ODKRYTÍ POTRUBÍ
SPLAŠKOVÉ KANALIZACE
ODBOURÁNÍ VRSTEV PODLAHY

LEGENDA

WC - ZÁCHODOVÁ MÍSA
U - UMYVADLO

PROJEKTOVÁ DOKUMENTACE JE VYPRACOVÁNA
DLE VYHLÁŠKY č. 499/2006 Sb. v platném znění

Zodpovědný projektant: Ing. Jaromír Matějíček

Vypracovala: Pavlína Králová

NORDARCH s.r.o.
sídlo: Oldřichovská 14, 405 02 Děčín
IČ: 64051056, DIČ: CZ64051056
t: , +420412517295
m: +420724556686
e: matejicek @nordarch.cz
w :www.nordarch.cz

Investor: Statutární město Děčín, Mírové nám. 1175/5, Děčín IV-Podmokly, 405 02 Děčín	Formát: 2/A4
	Datum: 03/2021
Místo: Májová 372, 407 11 Děčín XXXII - Boletice nad Labem	Měřítko: 1:50
	Stupeň: VÝBĚR ZHOTOVITELE
Stavba: **OPRAVA LEŽATÉ KANALIZACE** **MŠ Děčín XXXII, Májová 372, příspěvková organizace** Májová 372, 407 11 Děčín XXXII-Boletice nad Labem	Č.pare.: / Zak. č.: **555/2021**
Stavební objekt:	Č.částI PD: **D.1.1.**
Profese: **D.1.1. ARCHITEKTONICKO-STAVEBNÍ ŘEŠENÍ**	
Výkres: **PŮDORYS 1.NP**	Č.v.: **D.1.1.2**