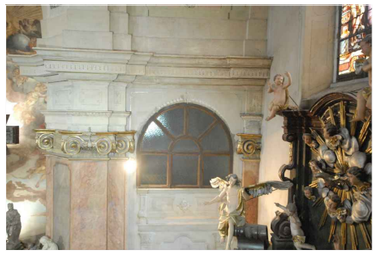

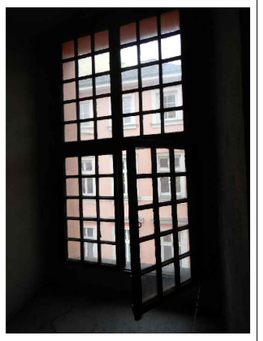

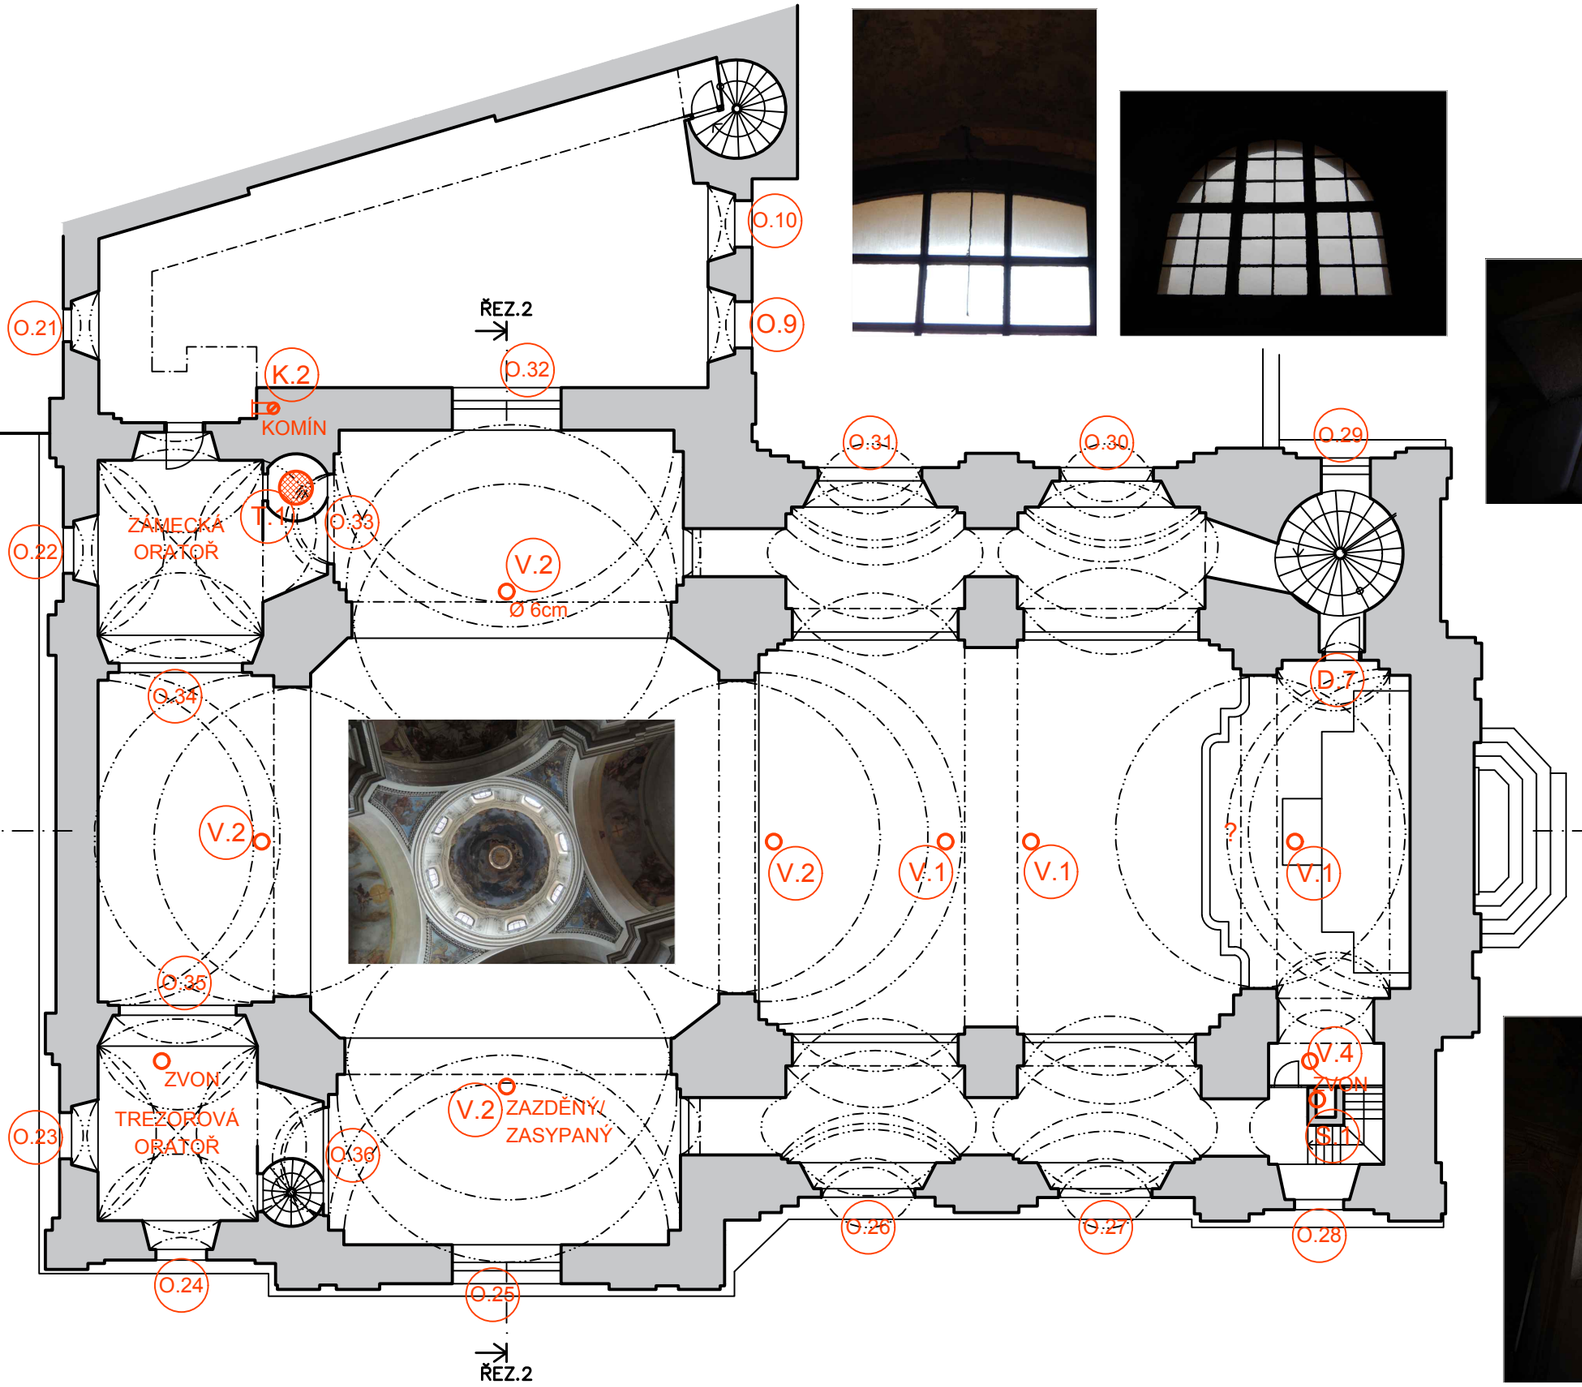

Ing. Jan Červenák
V Chaloupkách 31, 19800 Praha 9
IČO: 12268542
tel. 284822535, fax. 284822539
e-mail: cervenak.tp@gmail.com

MgA. Matěj Jakoubek
Letohradská 4422/20
466 01 Jablonec nad Nisou
DIČ: CZ 8207202553
tel. 774 615 387
e-mail: matejjak@gmail.com

OBJEDNAVATEL
Římskokatolická farnost,
děkanství Děčín I
Křížová 25, 405 01 Děčín

AKCE Kostel Povýšení sv. Kříže
PRŮZKUMY

VÝKRES
PŮDORYS 2.NP

ODP. PROJEKT.	Ing. Jan Červenák
KONTROLA	Ing. Jan Červenák
SPOLUPRÁCE	MgA. Matěj Jakoubek Iva Mzyková
STUPEŇ	STU
FORMÁT	A3
MĚŘÍTKO	1:150
DATUM	04/2019

TP.3
ČÍSLO VÝKRESU