



Pohled západní

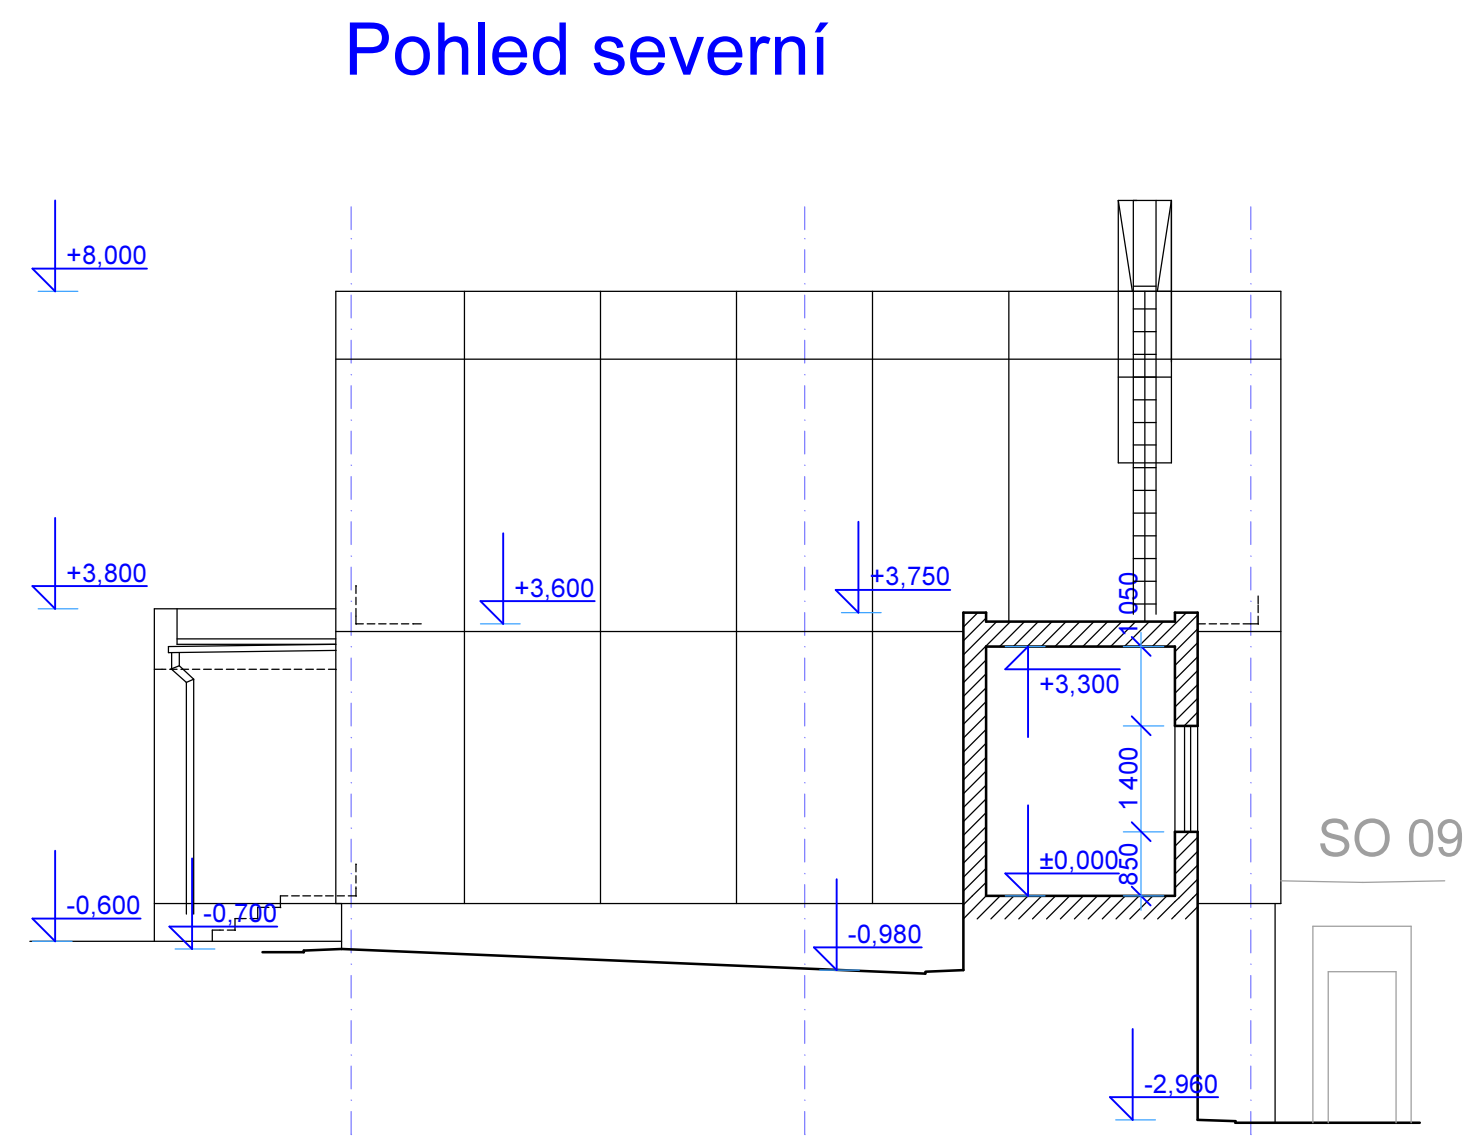

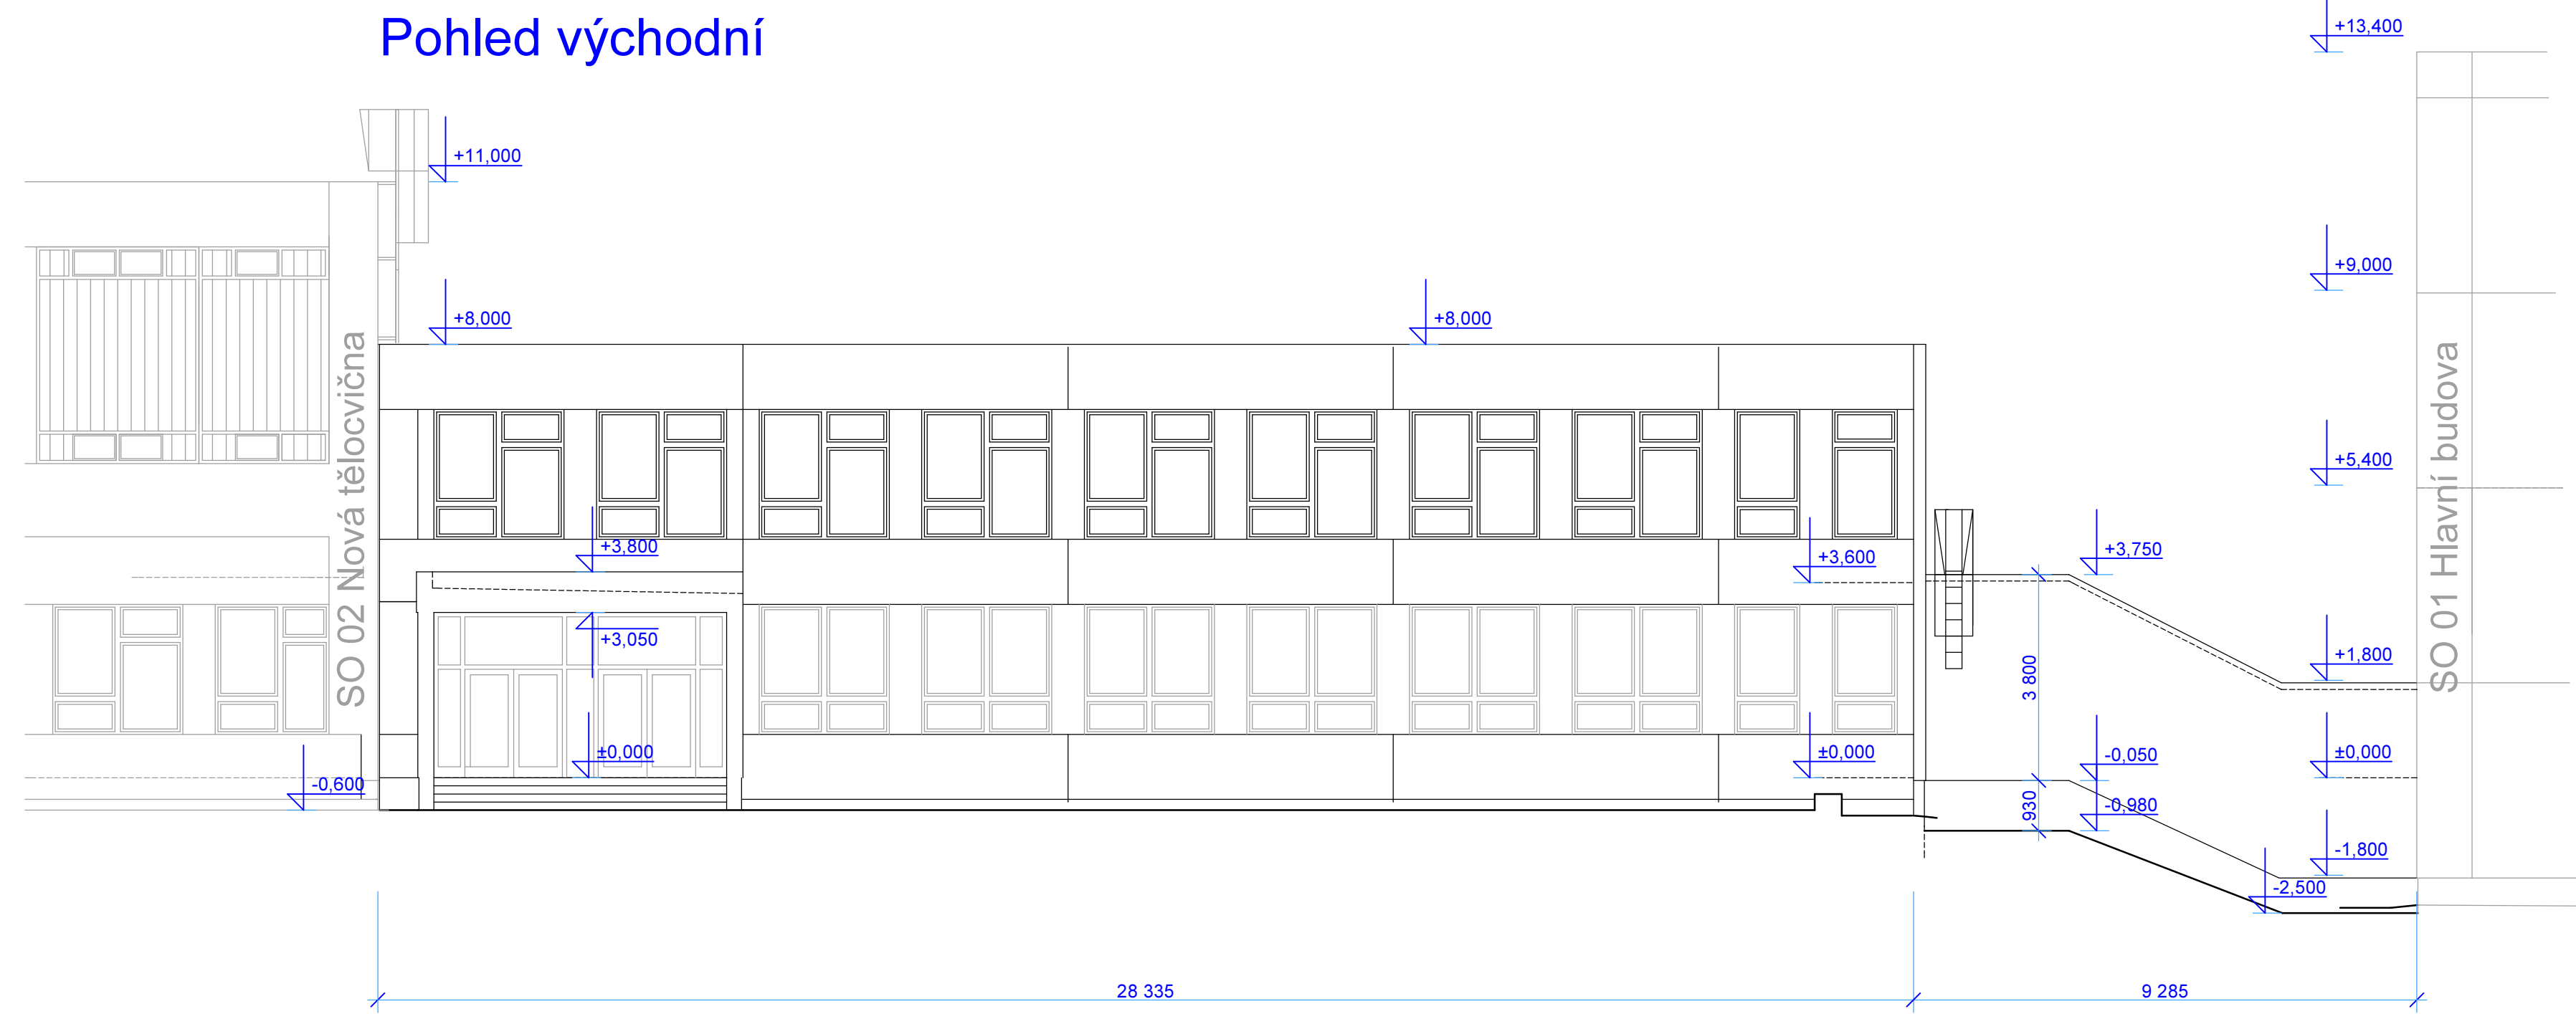

Pohled severní

Pohled jižní



Pohled východní

ved. ateliéru	Andrejkovič P.	 <div>PRO-DESIGN 2013</div> <div>Petr Andrejkovič projektová a inženýrská činnost Jizerská 2922/37, 400 11, Ústí nad Labem info@pd13.cz, tel. +420 731 459 016</div>		
projektant	Ing. J. Franěk			
vypracoval	Ing. J. Franěk			
investor	Statutární město Děčín, Magistrát města Děčín, Mírové nám. 1175/5, 405 38 Děčín IV			
místo	Děčín			
kraj	Ústecký			
datum	06/2019	akce	číslo:	
stupeň	ZSS	Zateplení objektů, rekonstrukce víceúčelového hřiště a zpevněných ploch v areálu ZŠ Děčín XXXII, Miru 152		
	objekt			
	SO 02- Šatny			
	výkres	výkres č.		měřítko
	ZSS - Pohledy	2.01		1:100