




Pohled severní

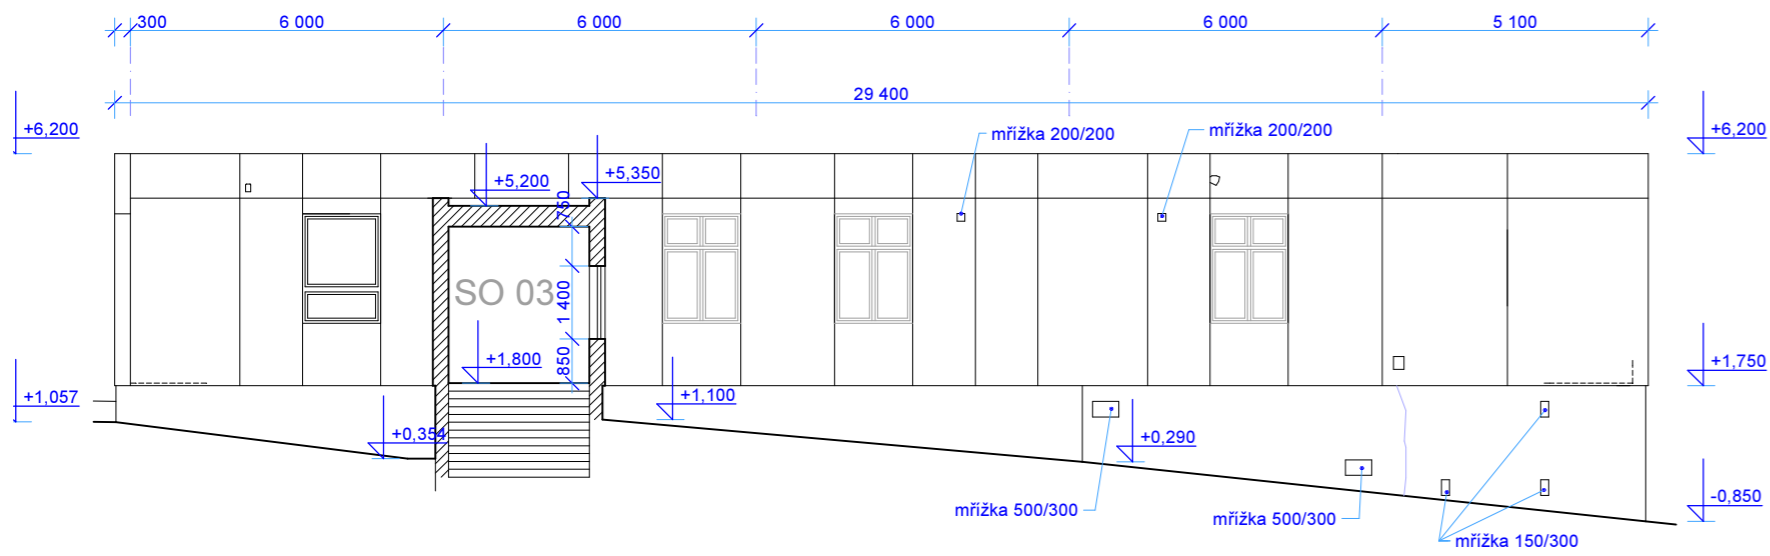


Pohled východní

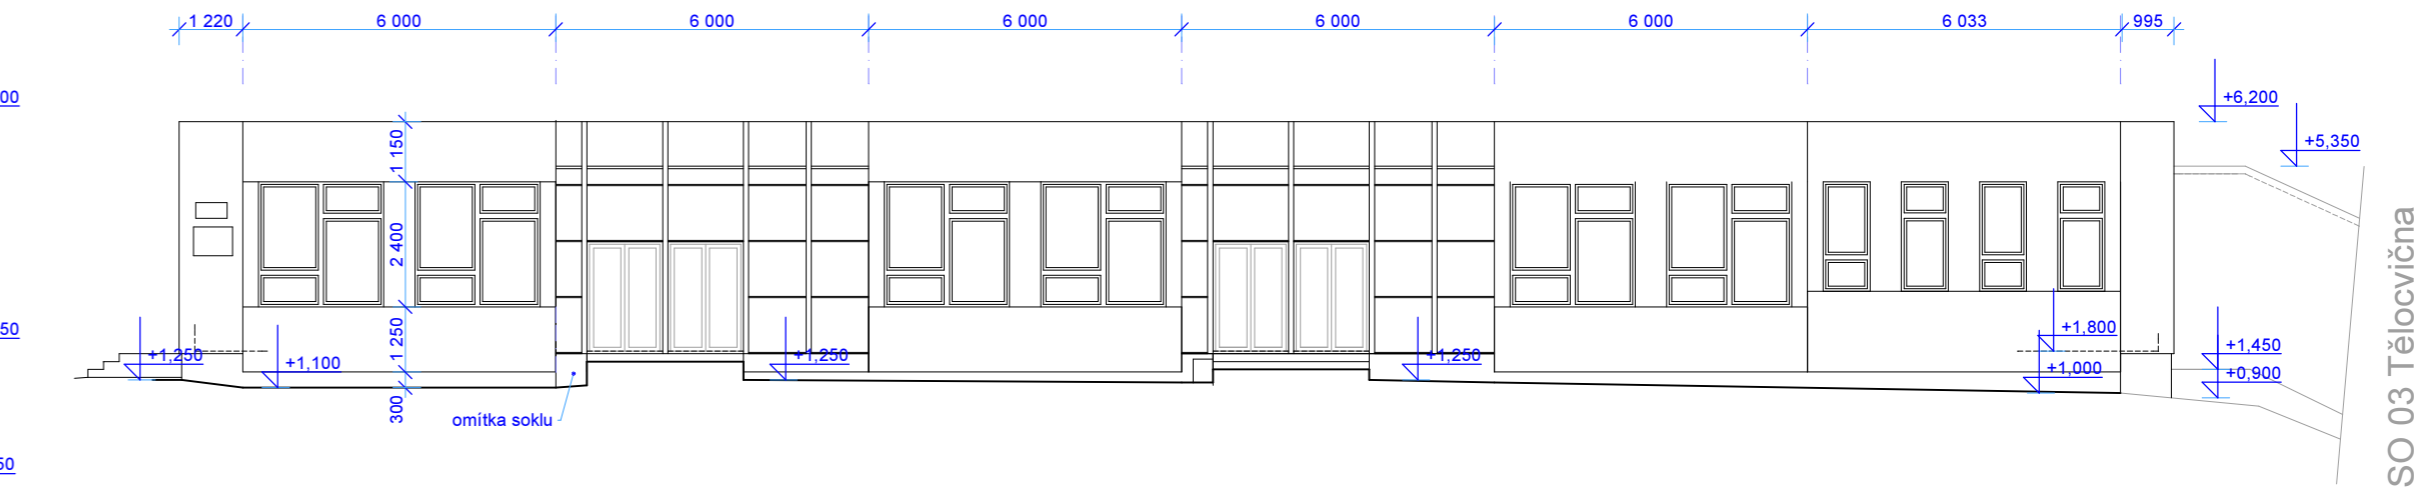


Pohled jižní

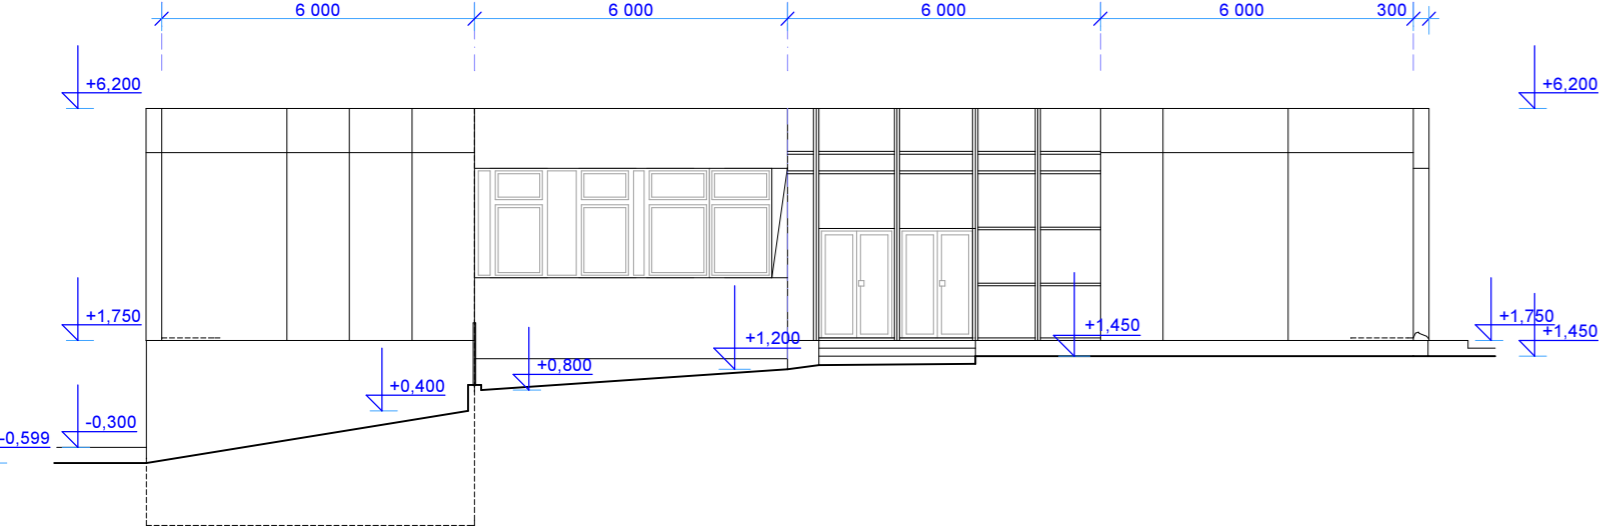


Pohled západní

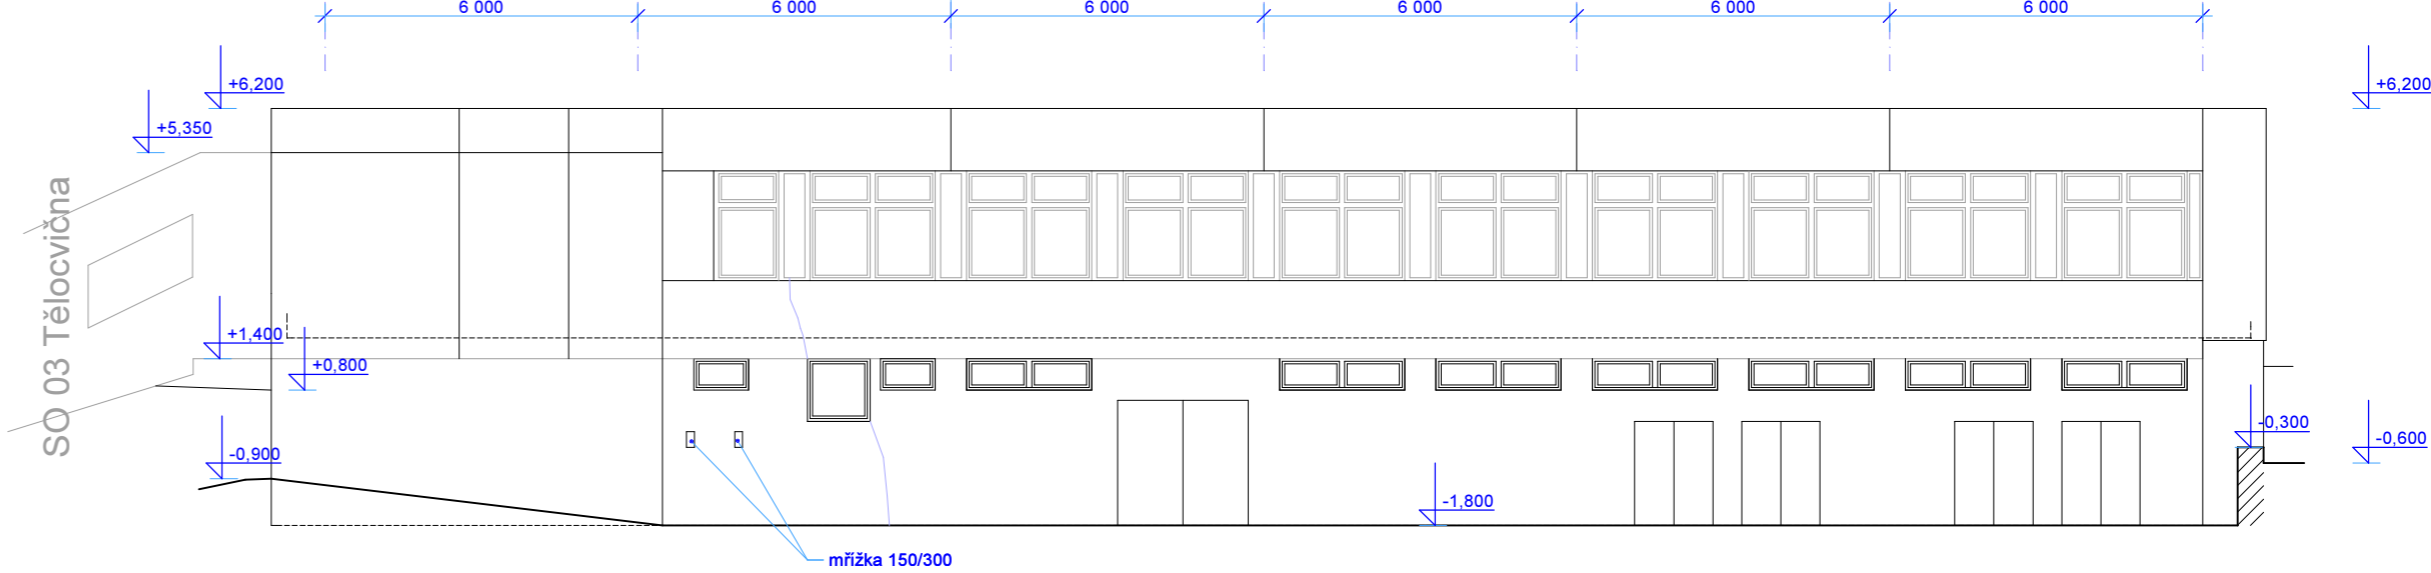

Pohled jižní

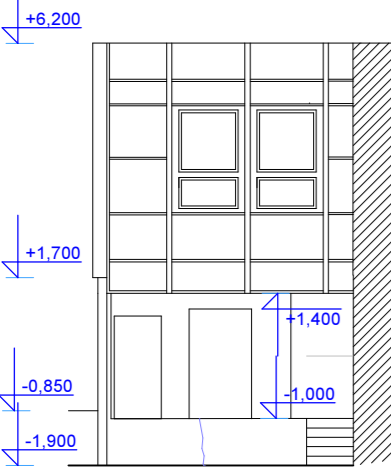

ved. ateliéru	Andrejkovič P.	 <b>PRO-DESIGN</b> 2013 <b>Petr Andrejkovič</b> projektová a inženýrská činnost Jizerská 2922/37, 400 11, Ústí nad Labem info@pd13.cz, tel: +420 731 459 016
projektant	Ing. J. Franěk	
vypracoval	Ing. J. Franěk	
investor	Statutární město Děčín, Magistrát města Děčín, Mirové nám. 1175/5, 405 38 Děčín IV	
místo	Děčín	
kraj	Ústecký	
datum	06/2019	čkait:
stupeň	DSP+DPS	
Zateplení objektů, rekonstrukce víceúčelového hřiště a zpevněných ploch v areálu ZŠ Děčín XXXII, Miru 152		
objekt		
SO 04 - Jídelna		
výkres		výkres č.
ZSS - Pohledy		měřítko
		4.01 1:100