



Pohled východní

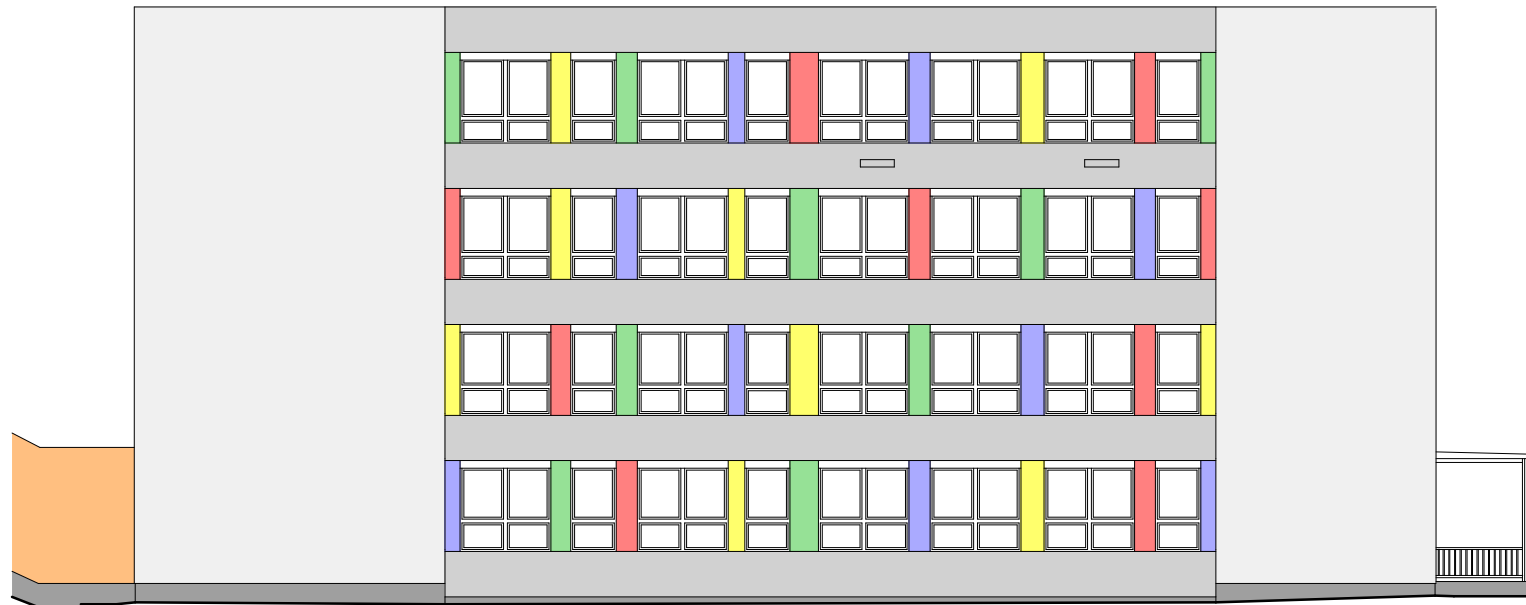


Pohled severní



Pohled západní

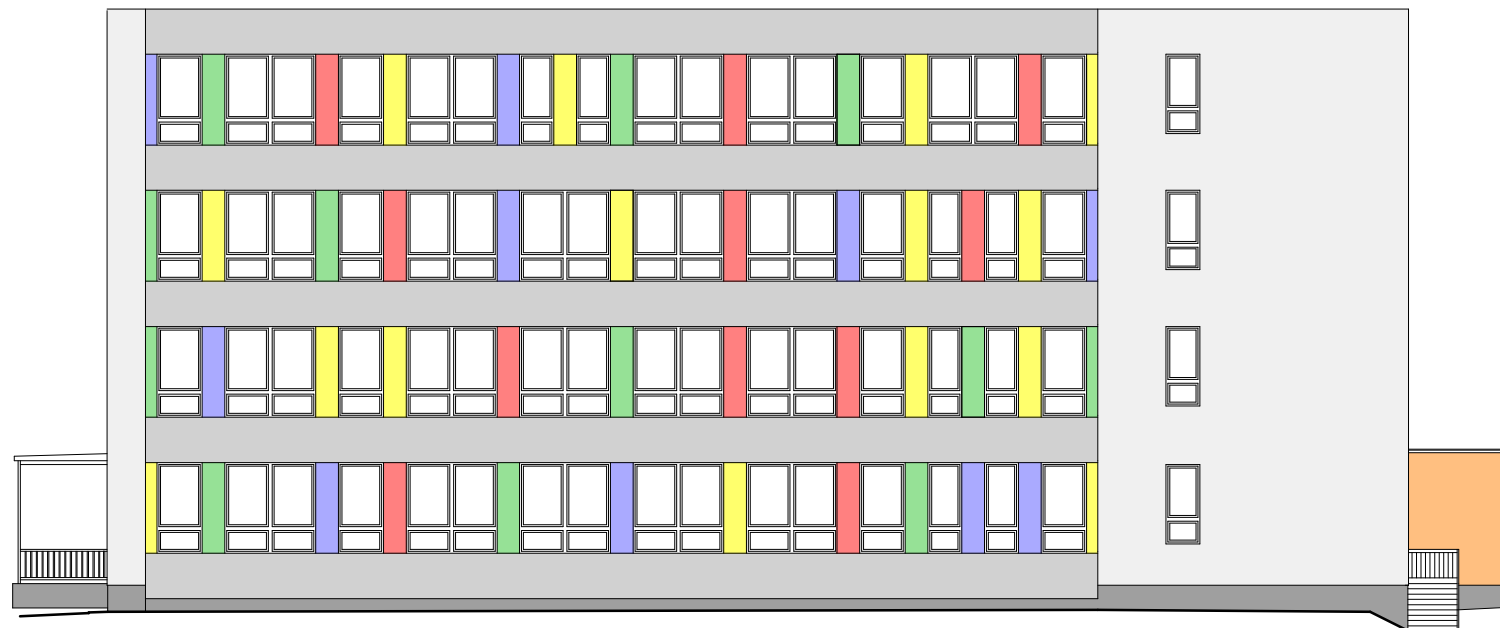

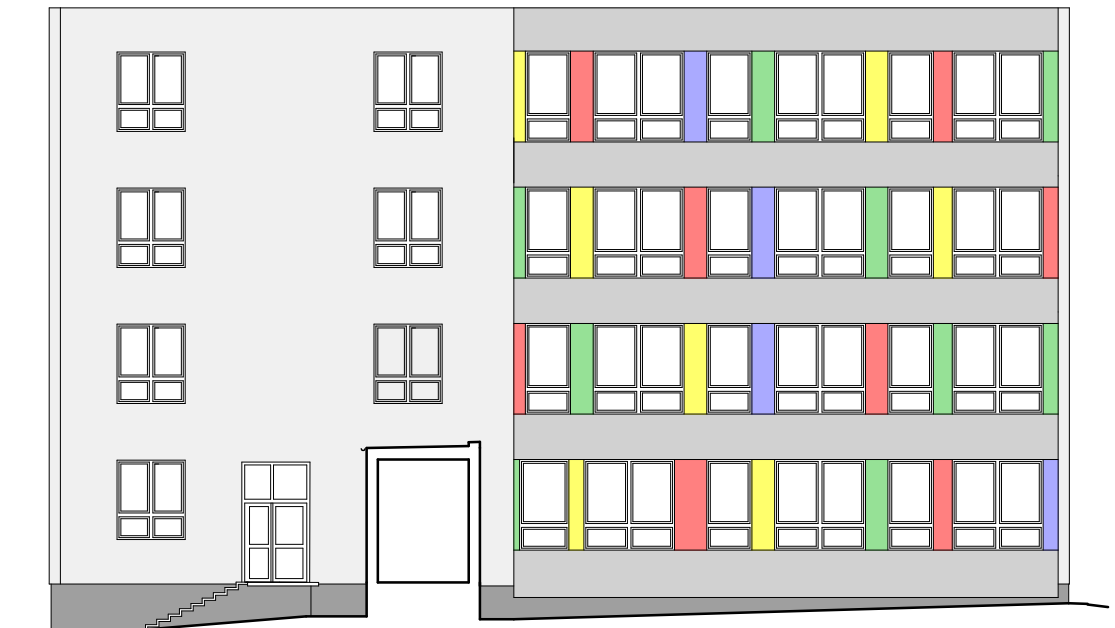

Pohled jižní



LEGENDA

	soklová mozaiková stěrka šedá
	probarvená omítka světlé šedá odstín TSR 81 R242 G240 B235
	probarvená omítka tmavší šedá odstín TSR 62 R215 G212 B200
	probarvená omítka červená odstín TSR 52 R221 G67 B56
	probarvená omítka modrá odstín TSR 47 R102 G115 B159
	probarvená omítka zelená odstín TSR 48 R93 G191 B107
	probarvená omítka žlutá odstín TSR 71 R241 G234 B78

ved. ateliéru	Andrejkovič P.	 <div>PRO-DESIGN 2013</div> <div>Petr Andrejkovič</div> <div>projektová a inženýrská činnost</div> <div>Jizerská 2922/37, 400 11, Ústí nad Labem</div> <div>info@pd13.cz, tel. +420 731 459 016</div>	
projektant	Ing. J. Franěk		
vypracoval	Ing. J. Franěk		
investor	Statutární město Děčín, Magistrát města Děčín, Mírové nám. 1175/5, 405 38 Děčín IV		
místo	Děčín		
kraj	Ústecký		
datum	06/2019	akce	čkait:
stupeň	DSP+DPS	Zateplení objektů, rekonstrukce víceúčelového hřiště a zpevněných ploch v areálu ZŠ Děčín XXXII, Míru 152	
	objekt	SO 01 - Hlavní budova	
	výkres	Barevné řešení fasád	výkres č. 1.06