

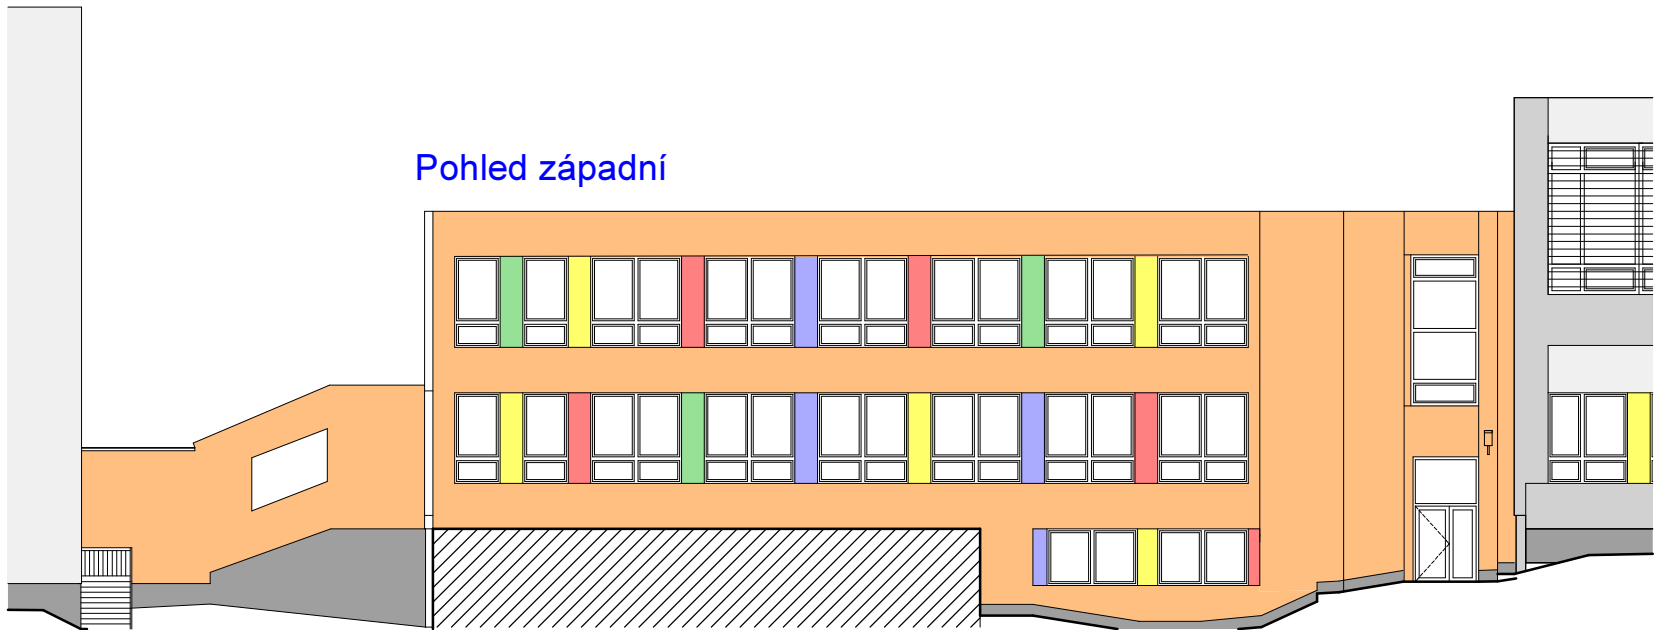


Pohled severní

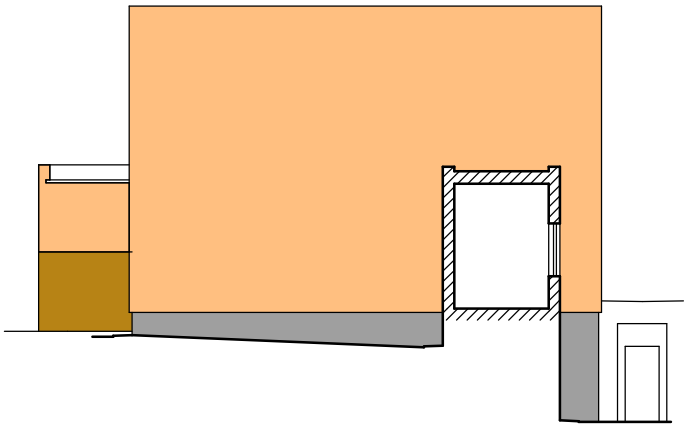


Pohled jižní

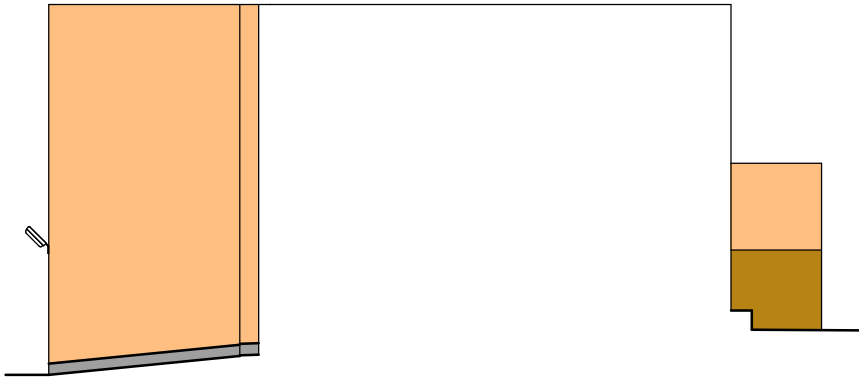

LEGENDA

	soklová mozaiková stěrka šedá
	probarvená omítka světle šedá odstín TSR 81 R242 G240 B235
	probarvená omítka tmavší šedá odstín TSR 62 R215 G212 B200
	probarvená omítka červená odstín TSR 52 R221 G67 B56
	probarvená omítka modrá odstín TSR 47 R102 G115 B159
	probarvená omítka zelená odstín TSR 48 R93 G191 B107
	probarvená omítka žlutá odstín TSR 71 R241 G234 B78
	probarvená omítka oranžová odstín TSR 61 R246 G161 B66

ved. ateliéru	Andrejkovič P.	 <div>PRO-DESIGN 2013</div> <div>Petr Andrejkovič</div> <div>projektová a inženýrská činnost</div> <div>Jizerská 2922/37, 400 11, Ústí nad Labem</div> <div>info@pd13.cz, tel. +420 731 459 016</div>		
projektant	Ing. J. Franěk			
vypracoval	Ing. J. Franěk			
investor	Statutární město Děčín, Magistrát města Děčín, Mírové nám. 1175/5,405 38 Děčín IV			
místo	Děčín			
kraj	Ústecký			
datum	06/2019	akce	čkait:	
stupeň	DSP+DPS	Zateplení objektů, rekonstrukce víceúčelového hřiště a zpevněných ploch v areálu ZŠ Děčín XXXII, Míru 152		
	objekt	SO 02 - Šatny		
	výkres	Barevné řešení fasád	výkres č.	měřítko
			2.06	1:200