




Pohled východní

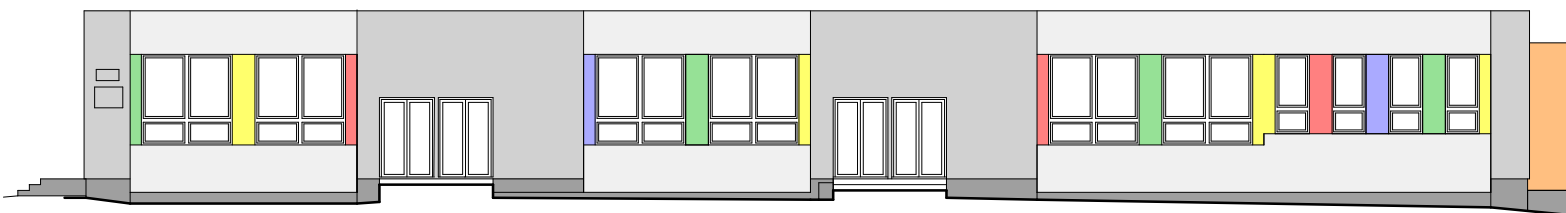

Pohled severní

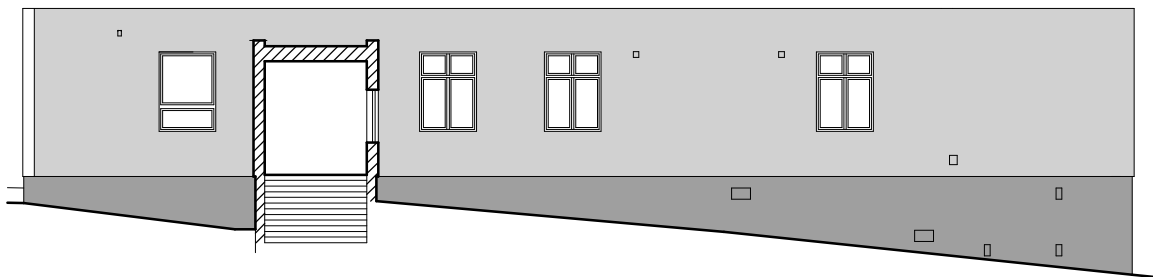


Pohled západní

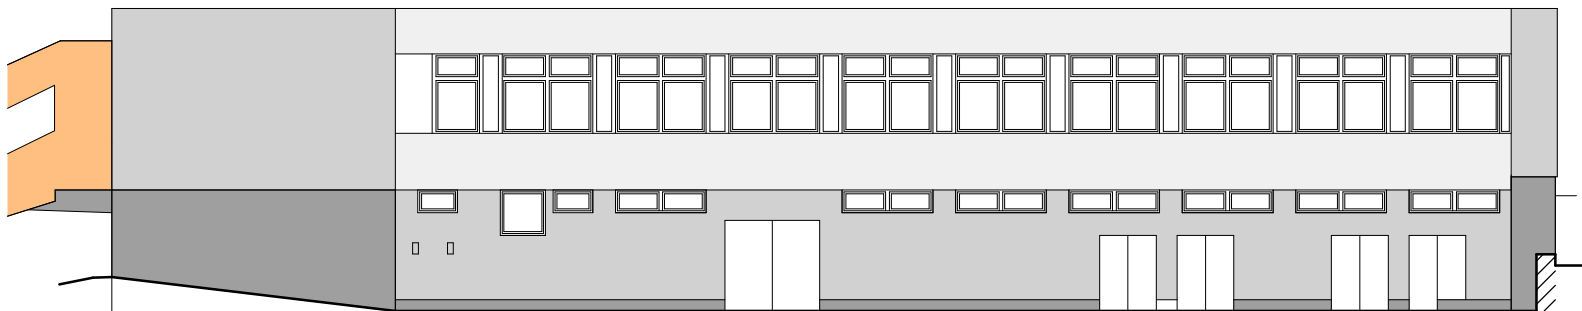



Pohled jižní

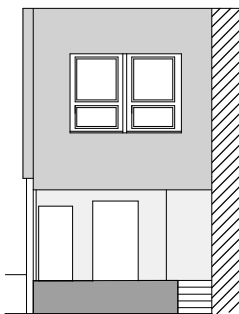

Pohled jižní



-  soklová mozaiková stěrka šedá
-  probarvená omítka světle šedá odstín TSR 81 R242 G240 B235
-  probarvená omítka tmavší šedá odstín TSR 62 R215 G212 B200
-  probarvená omítka červená odstín TSR 52 R221 G67 B56
-  probarvená omítka modrá odstín TSR 47 R102 G115 B159
-  probarvená omítka zelená odstín TSR 48 R93 G191 B107
-  probarvená omítka žlutá odstín TSR 71 R241 G234 B78
-  probarvená omítka oranžová odstín TSR 61 R246 G161 B66

ved. ateliéru	Andrejkovič P.		 <div>PRO-DESIGN 2013</div> <div>Petr Andrejkovič</div> <div>projektová a inženýrská činnost</div> <div>Jizerská 2922/37, 400 11, Ústí nad Labem</div> <div>info@pd13.cz, tel. +420 731 459 016</div>	
projektant	Ing. J. Franěk			
vypracoval	Ing. J. Franěk			
investor	Statutární město Děčín, Magistrát města Děčín, Mírové nám. 1175/5, 405 38 Děčín IV			
místo	Děčín			
kraj	Ústecký			
datum	06/2019	akce	čkait:	
stupeň	DSP+DPS	Zateplení objektů, rekonstrukce víceúčelového hřiště a zpevněných ploch v areálu ZŠ Děčín XXXII, Míru 152		
	objekt		výkres č.	
	SO 04 - Jídelna			
		výkres	měřítko	
		Barevné řešení fasád	4.06	1:200