




Pohled jižní

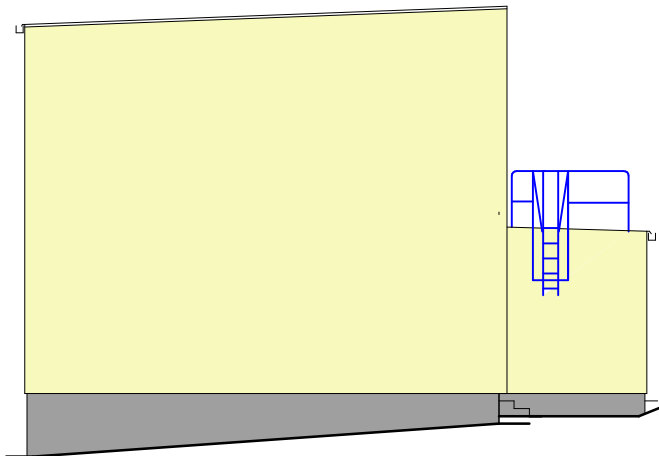

Pohled východní

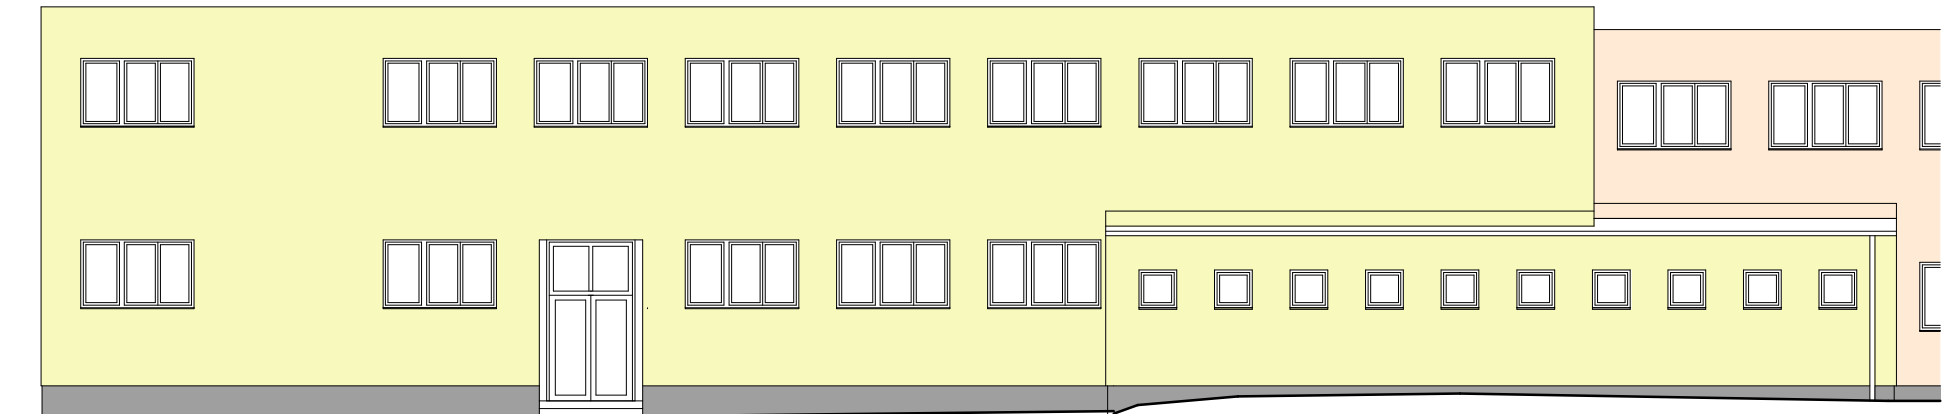


Pohled západní

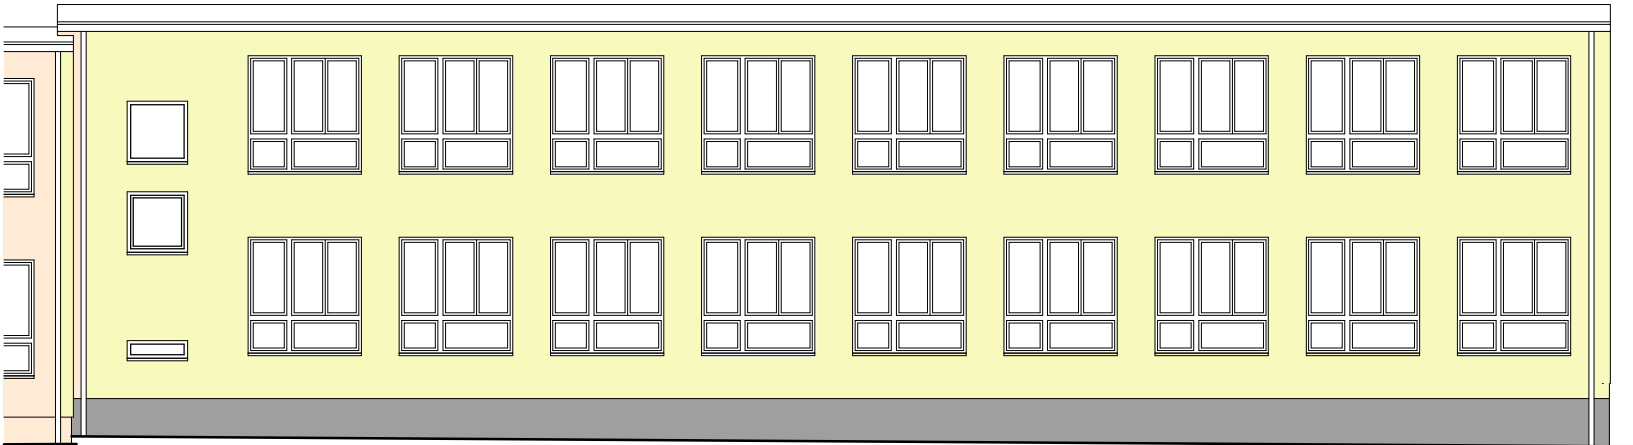



LEGENDA

- soklová mozaiková stěrka šedá
- probarvená omítka žlutá odstín TSR 75 R238 G240 B147

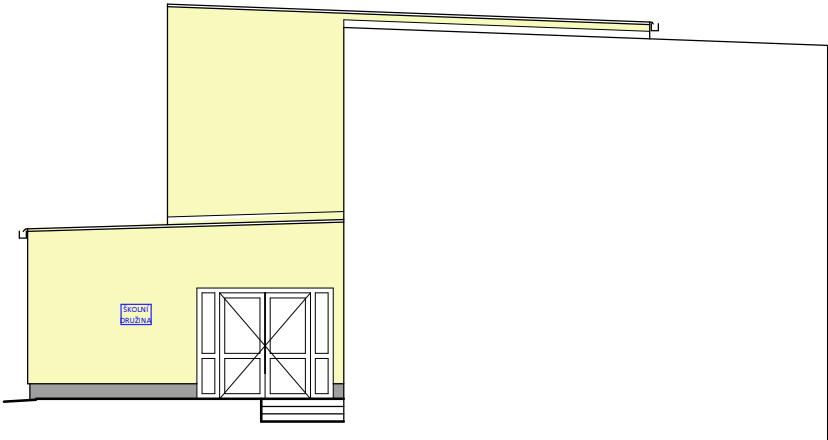Pohled severní



ved. ateliéru	Andrejkovič P.	<div> PRO-DESIGN 2013</div> <div>Petr Andrejkovič projektová a inženýrská činnost Jizerská 2922/37, 400 11, Ústí nad Labem info@pd13.cz, tel. +420 731 459 016</div>	
projektant	Ing. J. Franěk		
vypracoval	Ing. J. Franěk		
investor	Statutární město Děčín, Magistrát města Děčín, Mírové nám. 1175/5,405 38 Děčín IV		
místo	Děčín		
kraj	Ústecký	čkait:	
datum	06/2019		
stupeň	DSP+DPS		
<div></div>		akce	
		Zateplení objektů, rekonstrukce víceúčelového hřiště a zpevněných ploch v areálu ZŠ Děčín XXXII, Míru 152	
		objekt	
		SO 7 -Budova A	
		výkres	
		Barevné řešení fasád	
		výkres č.	měřítko
		7.05	1:150