




Pohled východní

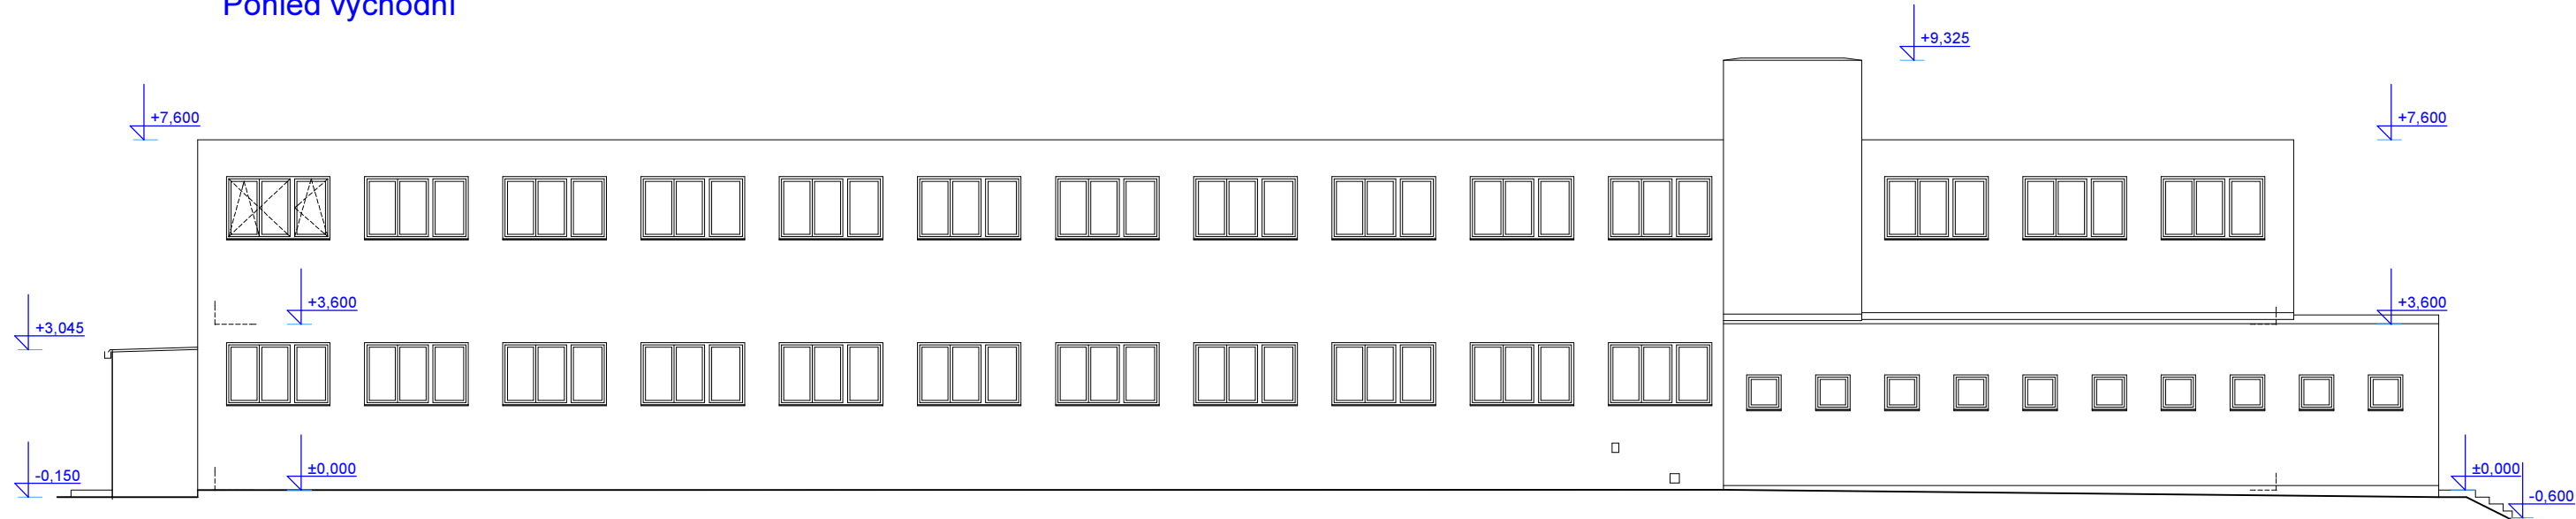


Pohled severní

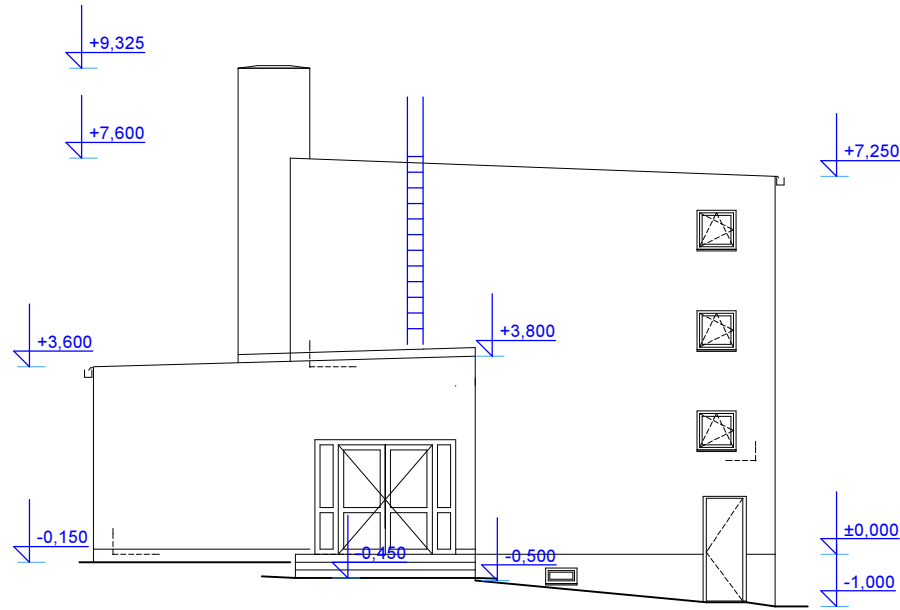


Pohled západní

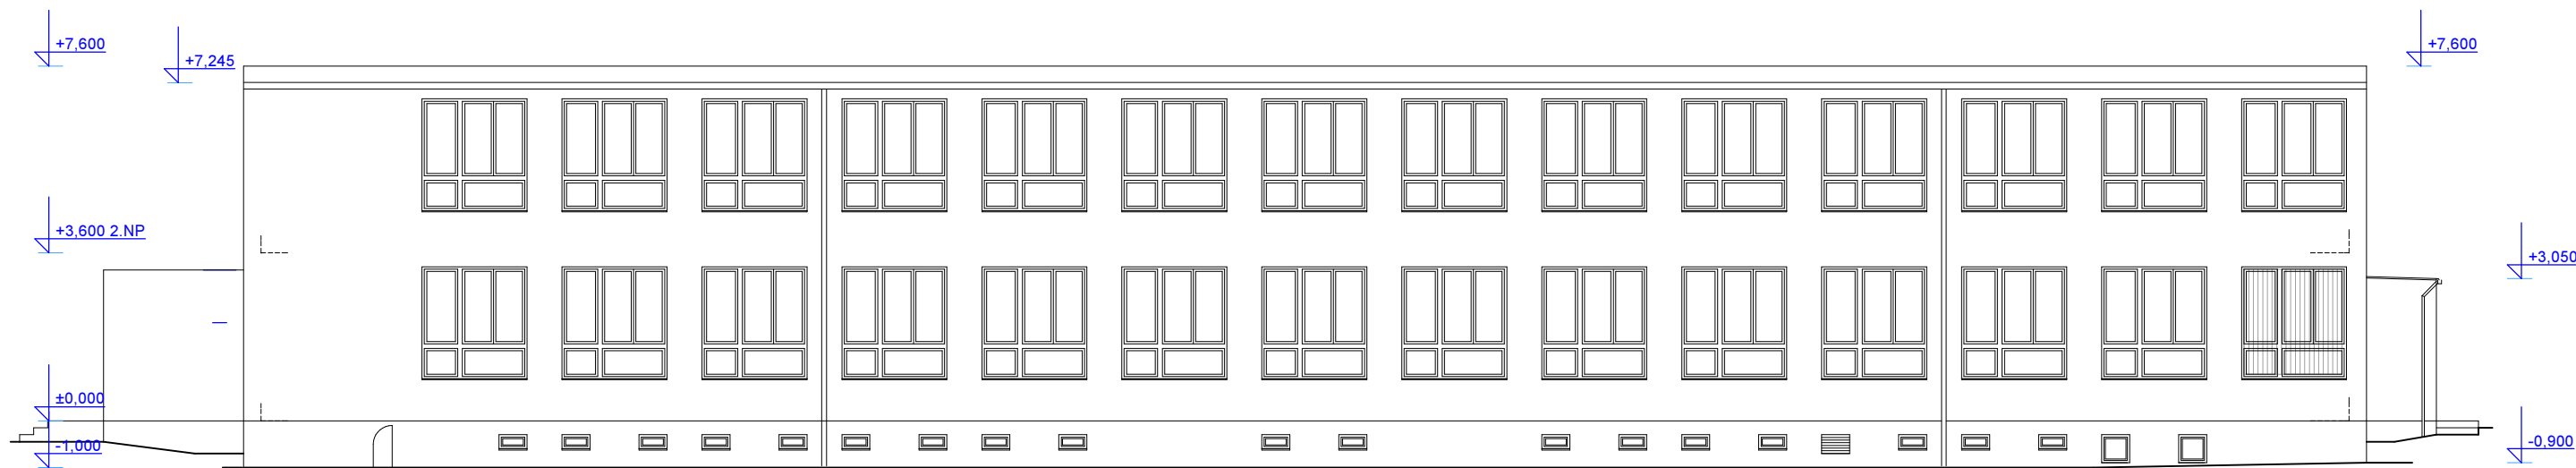

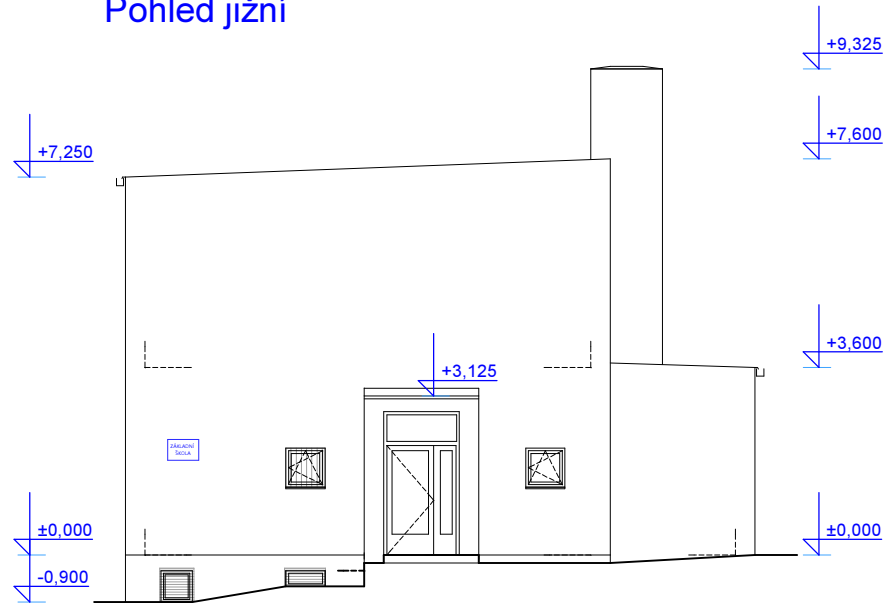

Pohled jižní

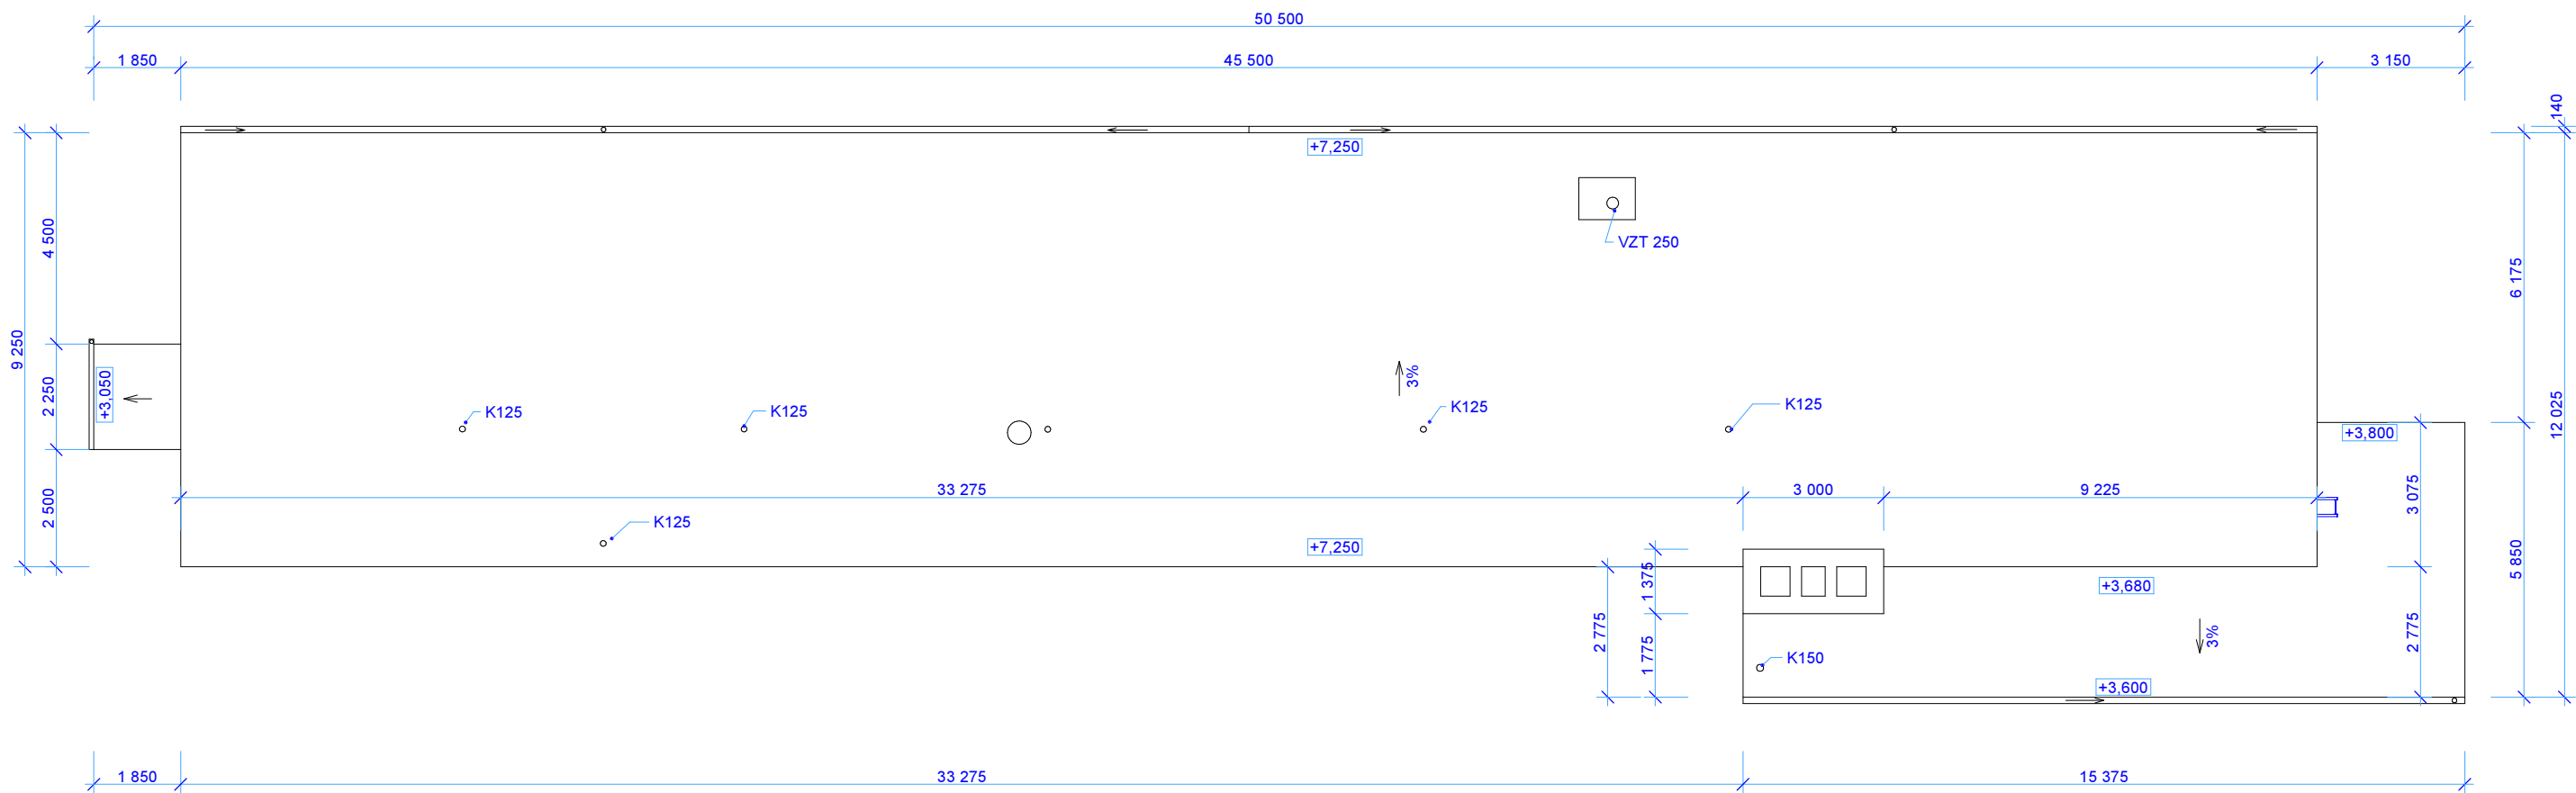

Půdorys střechy



| | | | | |
|---|--|---|-----------|---------|
| ved. ateliéru | Andrejkovič P. |  PRO-DESIGN 2013 | | |
| projektant | Ing. J. Franěk | | | |
| vypracoval | Ing. J. Franěk | | | |
| investor | Statutární město Děčín, Magistrát města Děčín, Mírové nám. 1175/5.405 38 Děčín IV | | | |
| místo | Děčín | Petr Andrejkovič projektová a inženýrská činnost Ipsenská 202/257, 400 11, Děčín nad Labem info@pd13.cz, tel. +420 731 459 016 | | |
| kraj | Ústecký | | | |
| datum | 06/2019 | akce | číslo: | |
| stupeň | ZZS | Zateplení objektů, rekonstrukce víceúčelového hřiště a zpevněných ploch v areálu ZŠ Děčín XXXII, Miru 152 | | |
|  | objekt | | výkres č. | měřítko |
| | SO 06-Nízkoprahové centrum | | | |
| výkres | | | 6.01 | 1:100 |
| Zaměření současného stavu | | | | |