




Pohled jižní

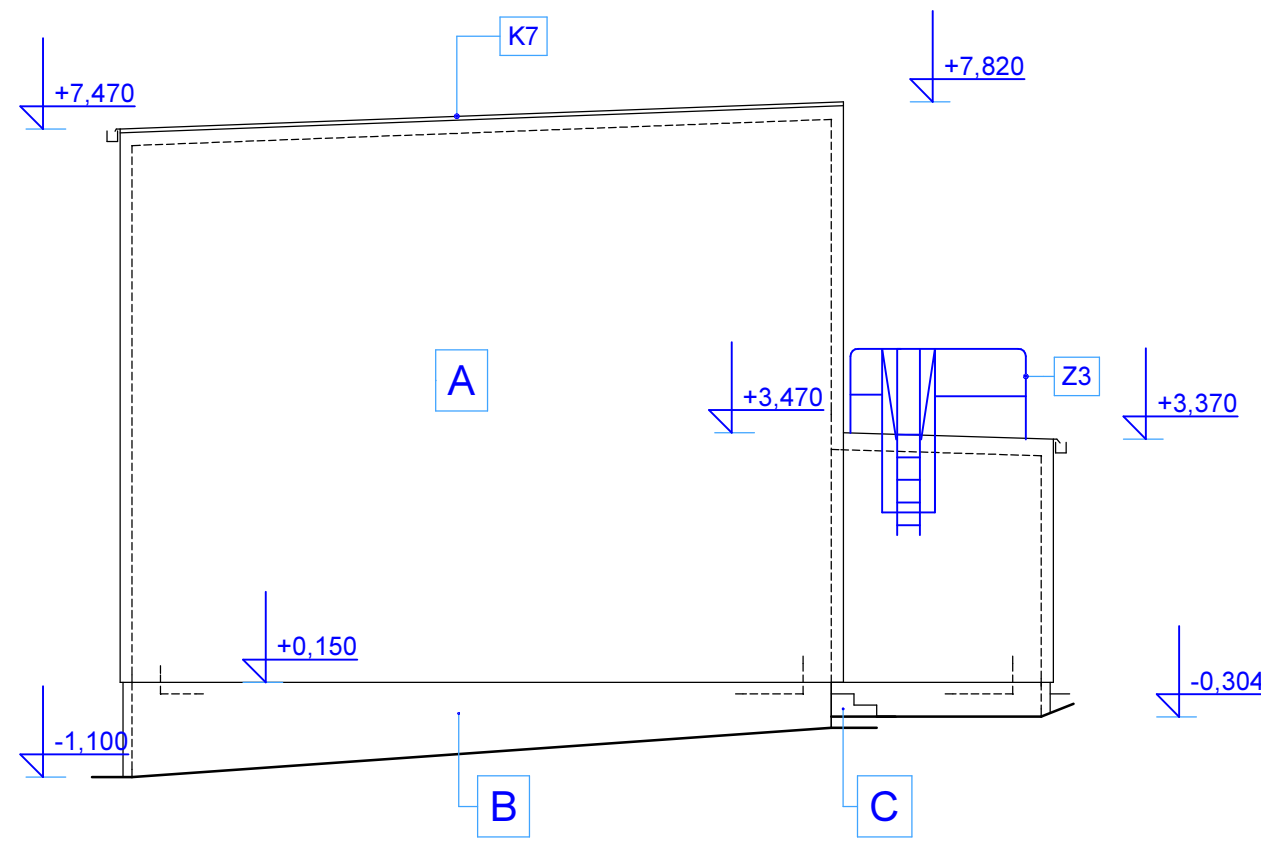


Pohled jvýchodní

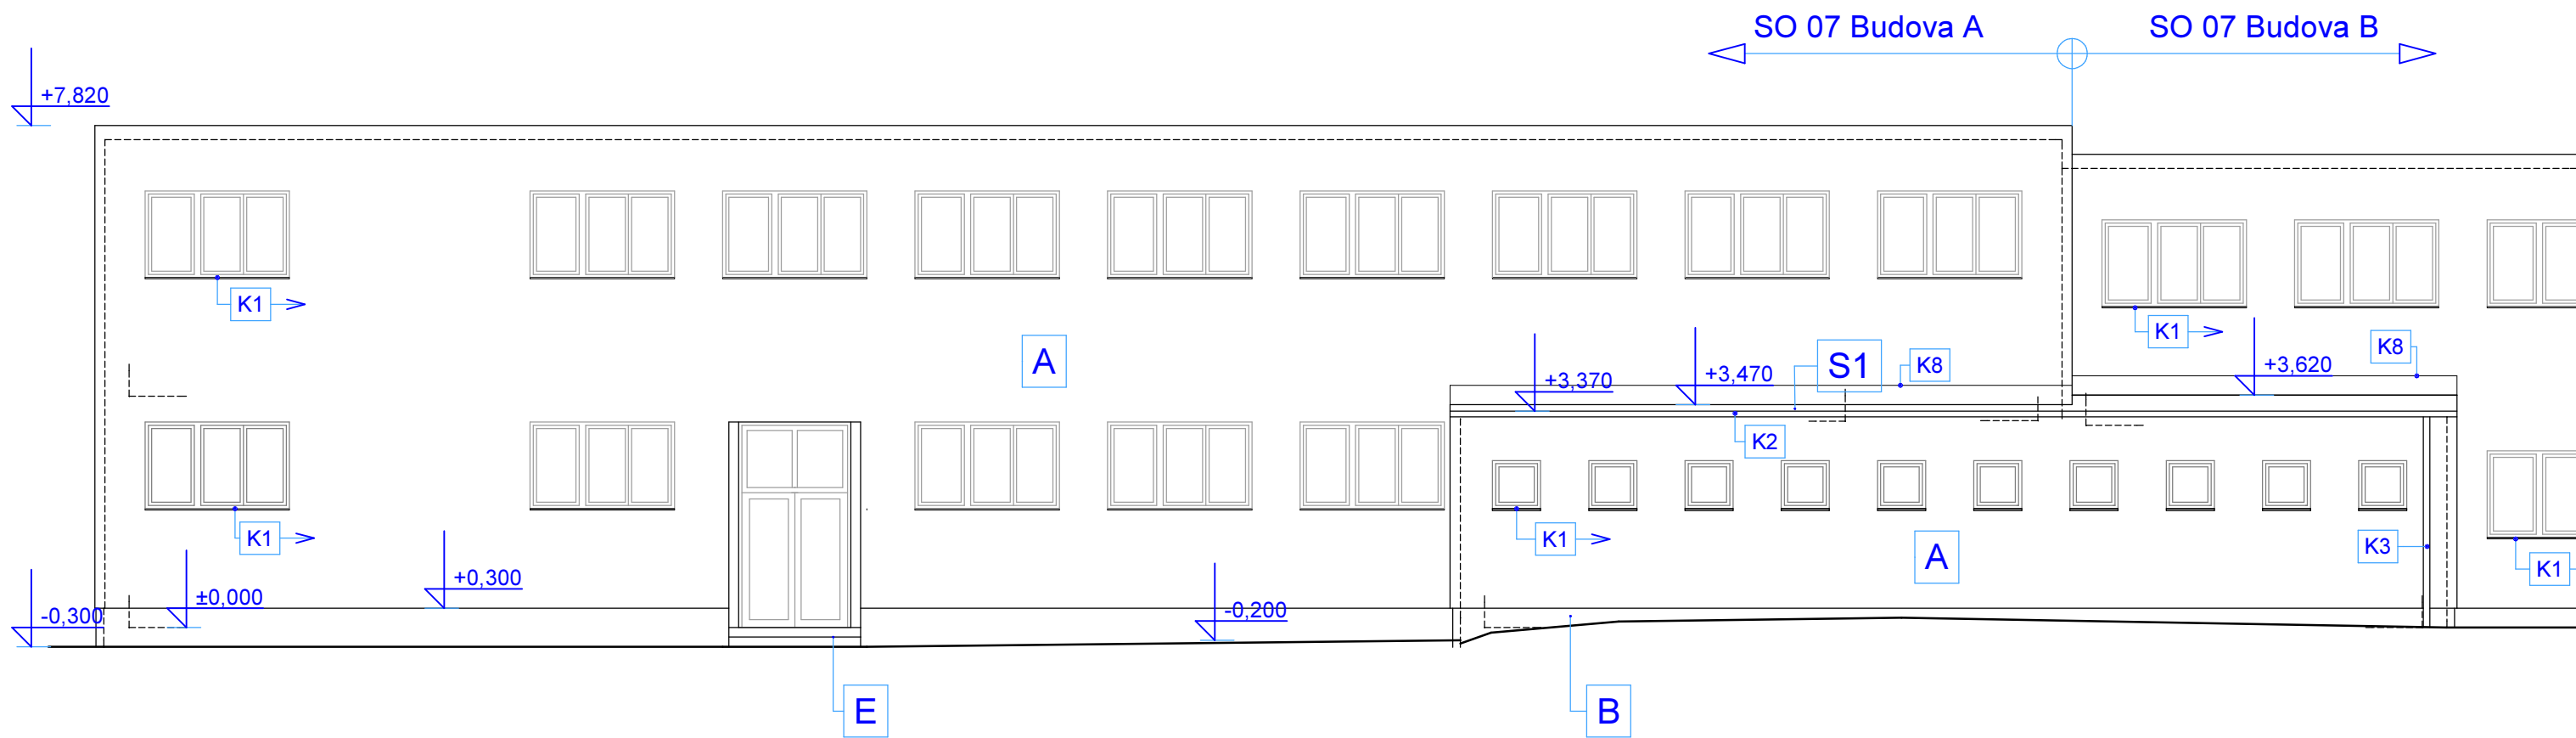

Pohled severní

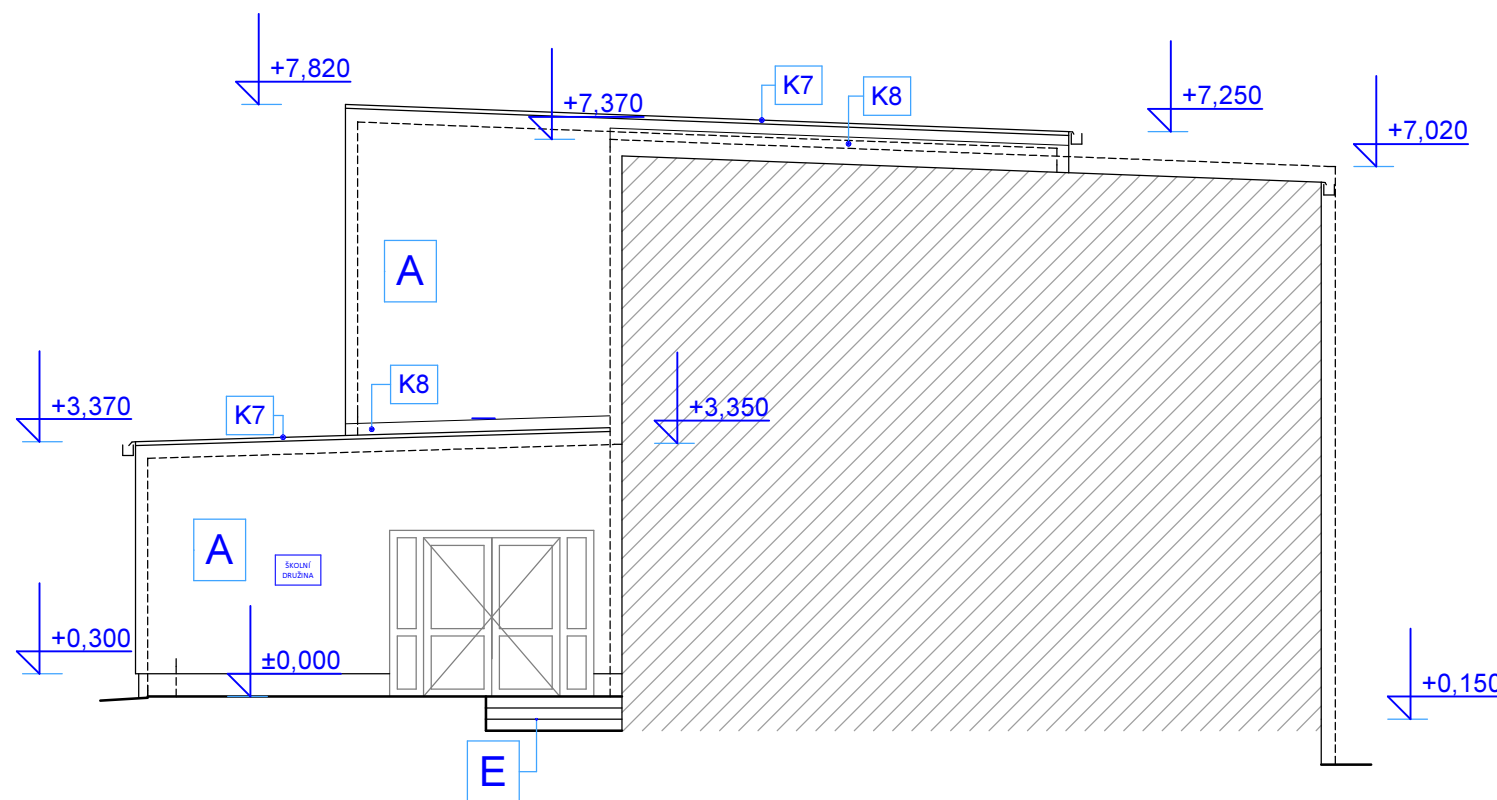

Pohled západní

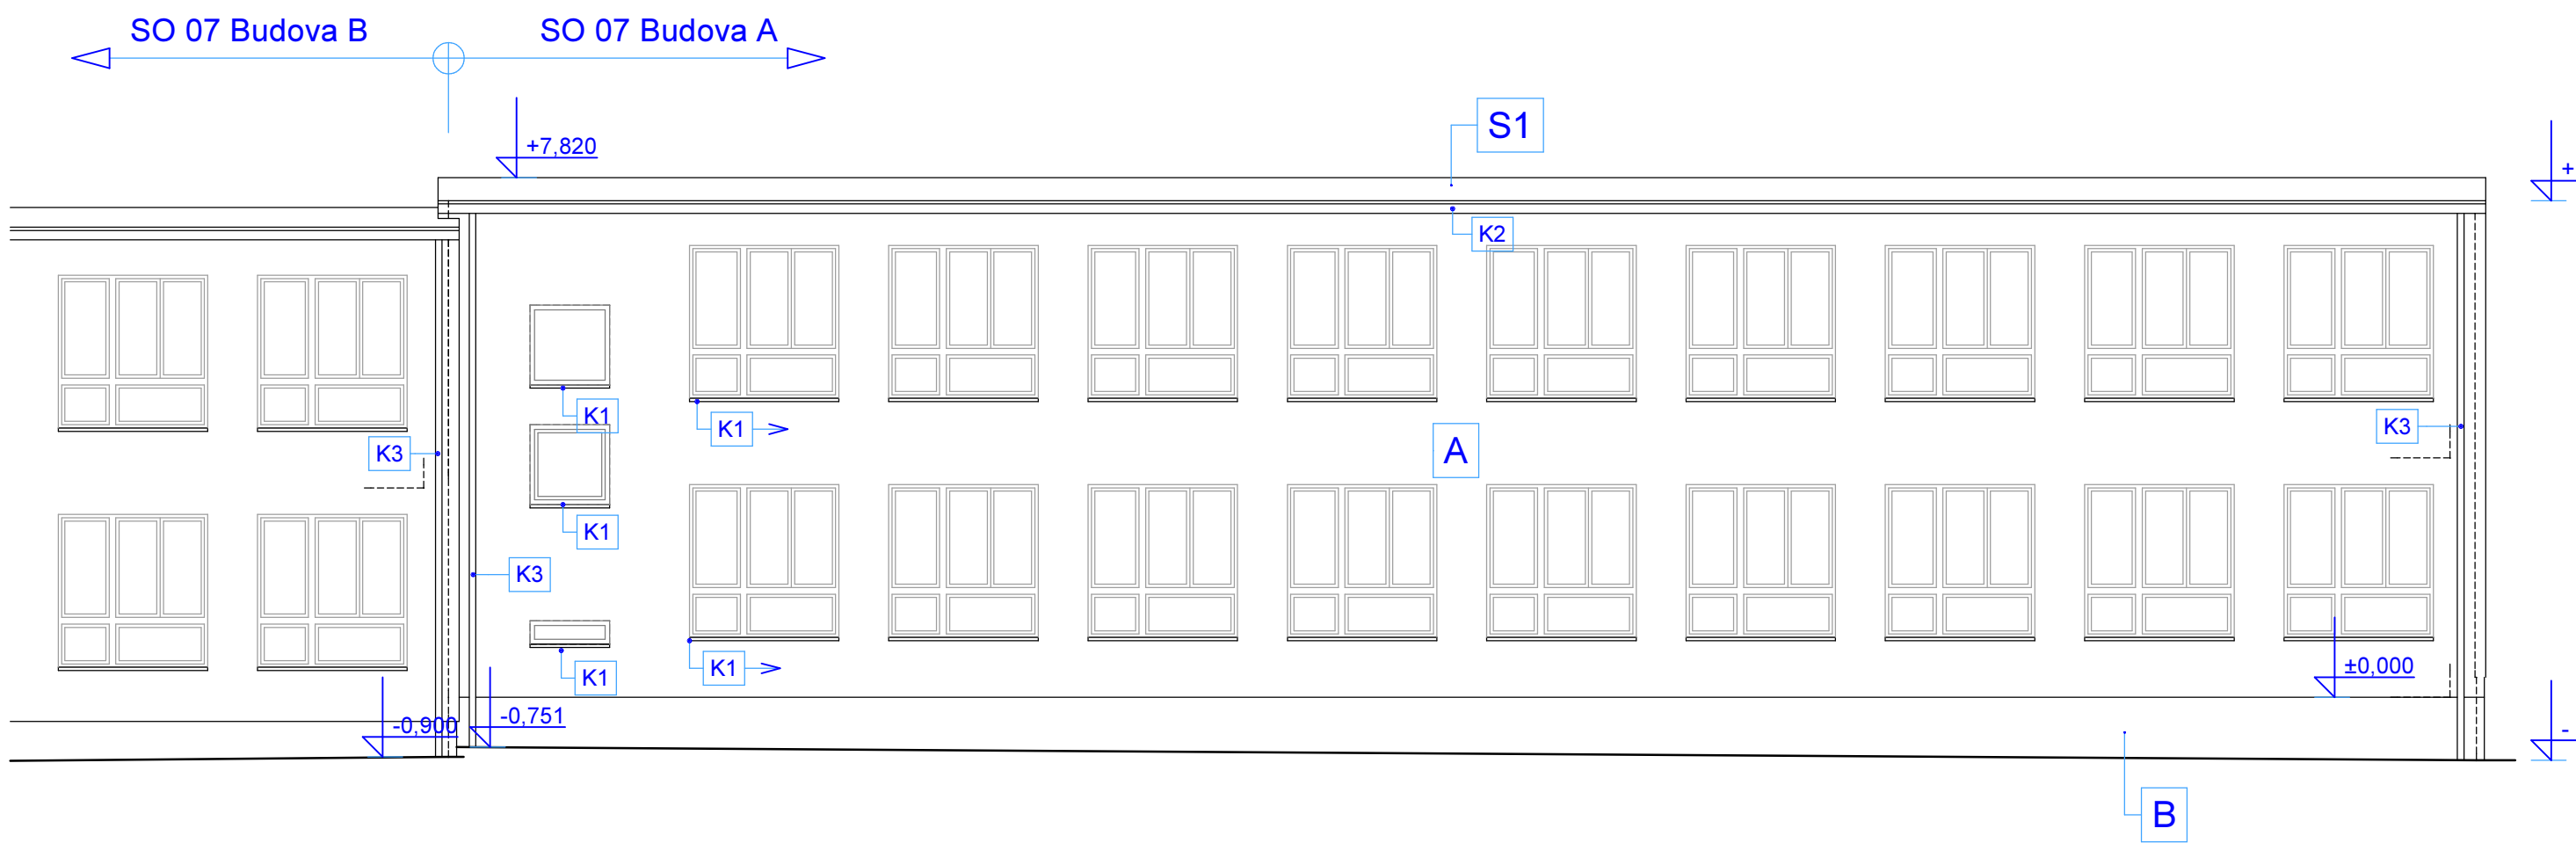


#### LEGENDA MATERIÁLŮ A POVRCHOVÝCH ÚPRAV

- A** Zateplení fasády objektu - oprava a vyrovnání podkladu + zateplení kontaktním zateplovacím systémem ETICS z fasádního pěnového polystyrenu EPS 70F tl. 160 mm mechanicky kotveným s doplňkovým lepením a tenkovrstvou pastovitou probarvenou omítkou zrnitosti 1,5 mm
- B** Zateplení soklu objektu - oprava a vyrovnání podkladu + zateplení kontaktním zateplovacím systémem ETICS z extrudovaného polystyrenu XPS tl. 120 mm mechanicky kotveným s doplňkovým lepením a soklovou mozaikovou stěrkou typu Marmolit
- C** Soklová mozaiková stěrka typu Marmolit na betonovém nebo omítkovém podkladu
- D** Pastovitá probarvená omítka na penetračním nátěru a stěrkové vrstvě s armovací sklotextilní síťovinou
- E** Opravná schodišťová stěrka
- K** Klempířské prvky z pozinkovaného barevného plechu tl. 0,6 mm
- Z** Zámečnické výrobky
- S1** Zateplení střechy expandovaným polystyrenem EPS 200 S tl. 220 mm s nakaširovaným asfaltovým pásem a vrchní vrstvou z modifikovaného pásu s břídicím posypem a parotěsnicí vrstvou z asf. pásu s hliníkovou vložkou

♦ KB1 Kotvení bod záchytného systému střechy

□ Výplně obvodového pláště měněné

□ Výplně obvodového pláště ponechané

ved. ateliéru	Andrejkovič P.	 <b>Petr Andrejkovič</b> projektová a inženýrská činnost Jizerská 2922/37, 400 11, Ústí nad Labem info@pd13.cz, tel: +420 731 459 016	
projektant	Ing. J. Franěk		
vypracoval	Ing. J. Franěk		
investor	Statutární město Děčín, Magistrát města Děčín, Mirové nám. 1175/5, 405 38 Děčín IV		
místo	Děčín		
kraj	Ústecký	číslo: 7.02 měřítko: 1:100	
datum	06/2019		
akce	Zateplení objektů, rekonstrukce víceúčelového hřiště a zpevněných ploch v areálu ZŠ Děčín XXXII, Míru 152		
stupeň	DSP+DPS	objekt: SO 07 - Budova A	
objekt	SO 07 - Budova A		
výkres	Pohledy - nový stav		