


Půdorys střechy 1:100

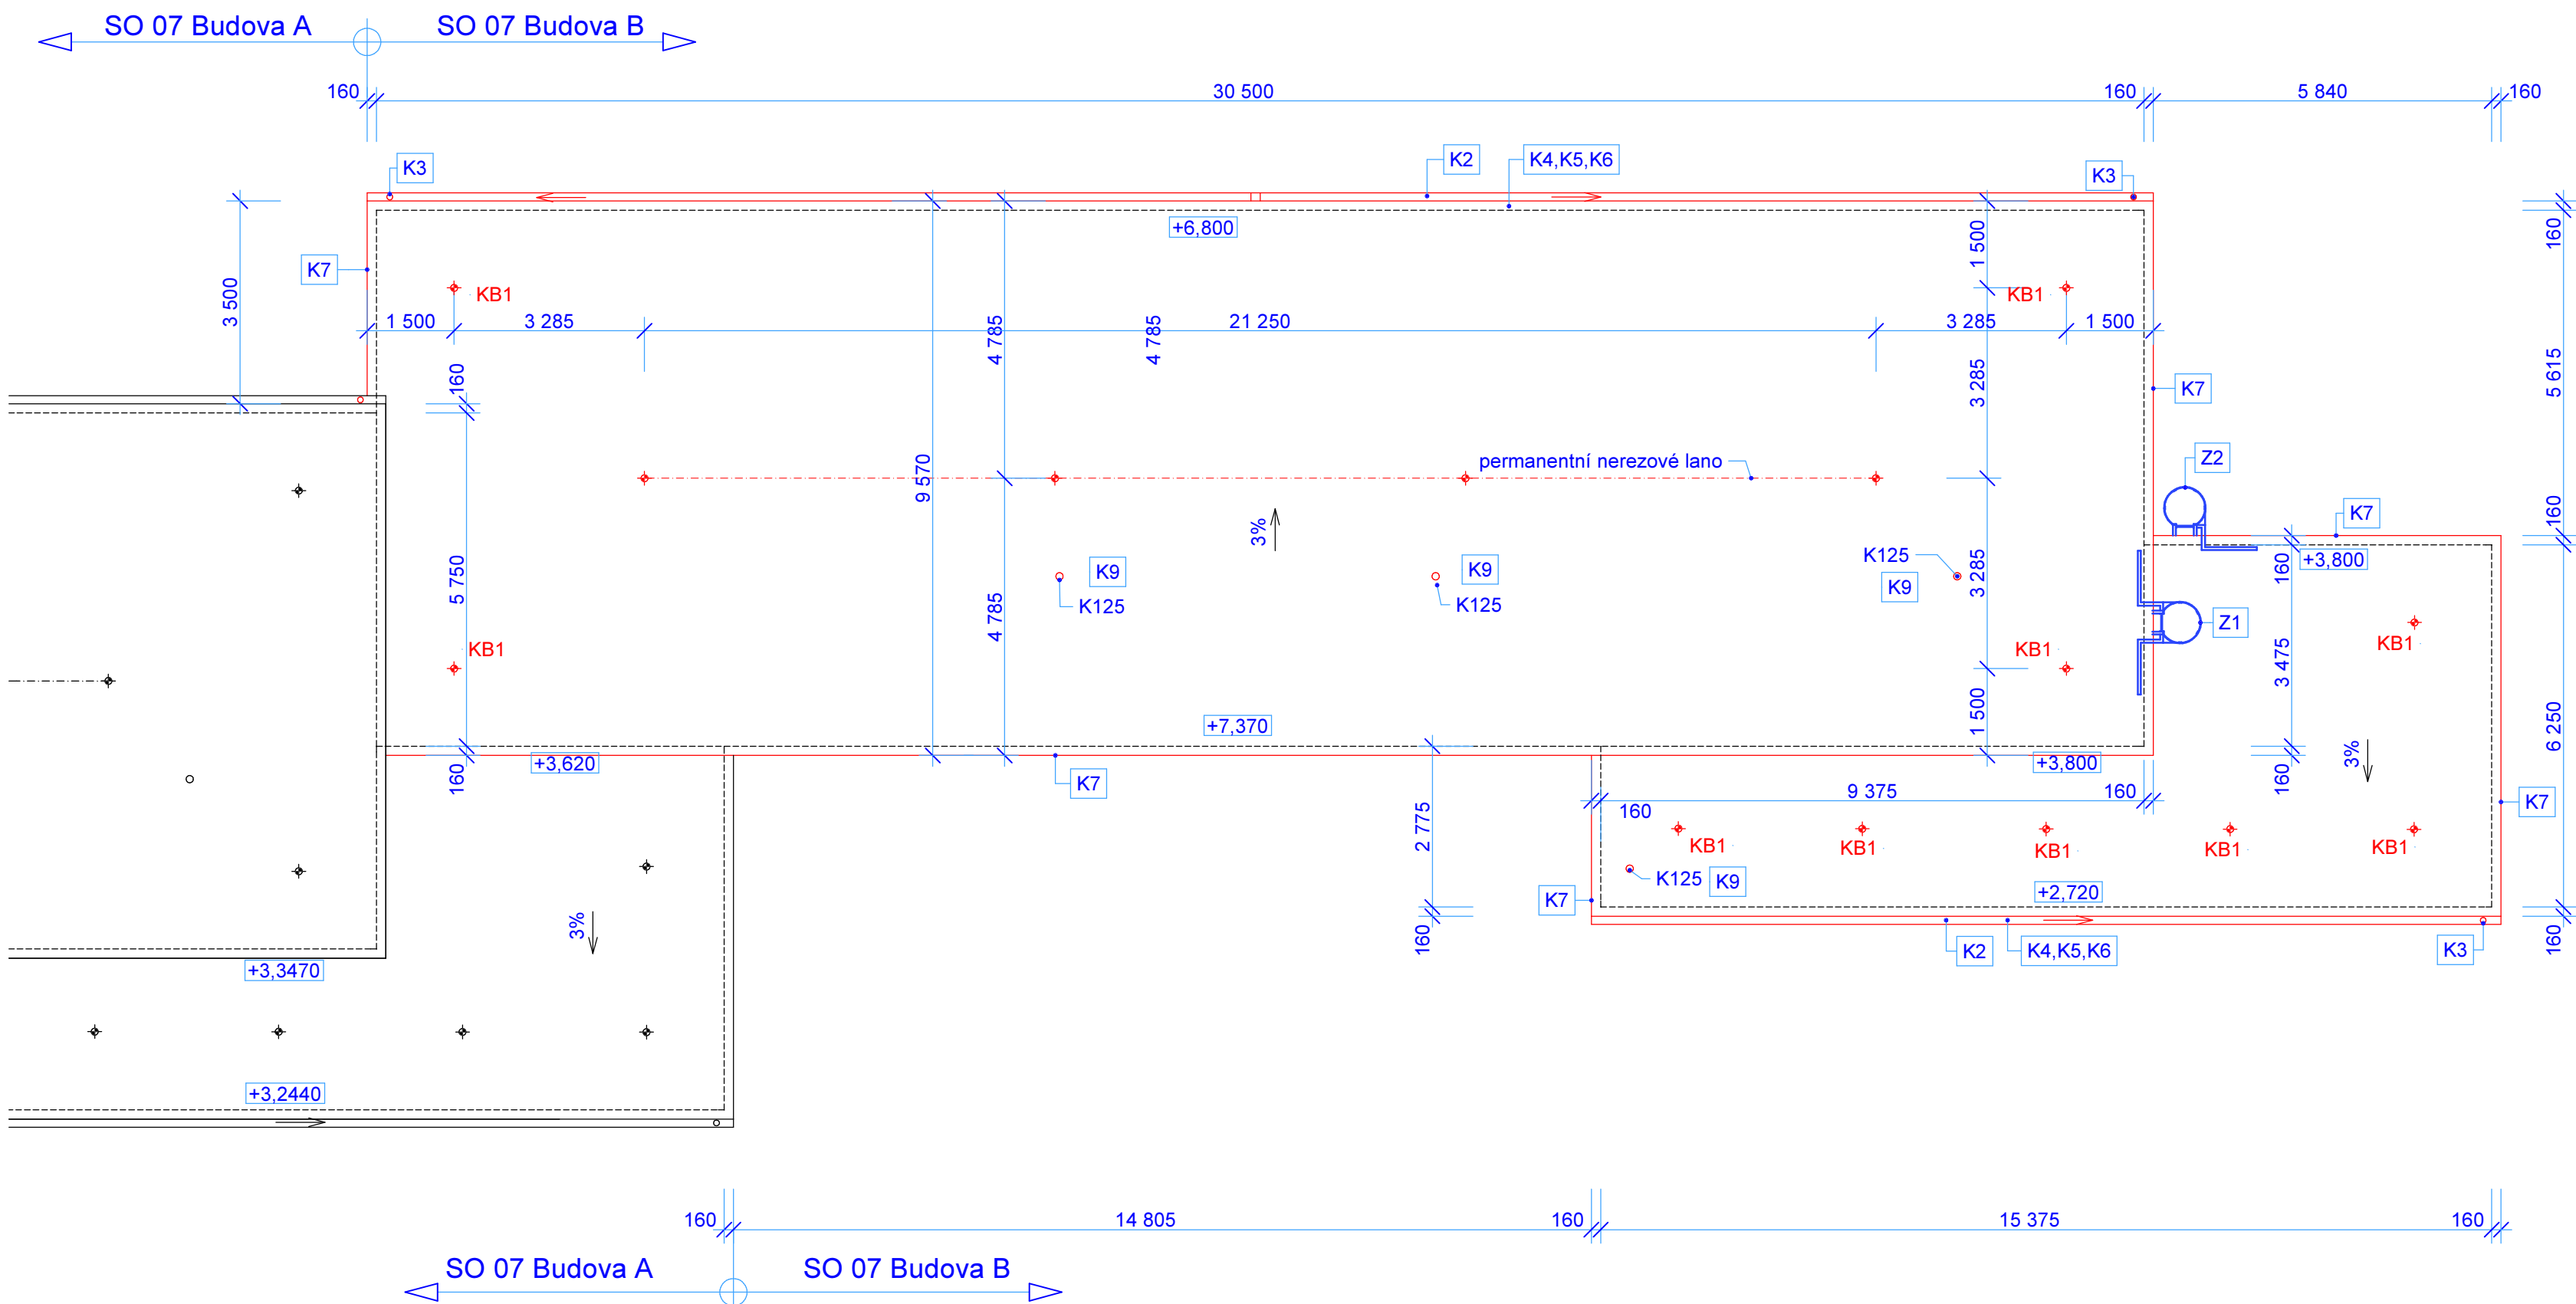

K

Klempířské prvky z pozinkovaného barevného plechu tl. 0,6 mm

Z



Zámečnické výrobky

S1

Zateplení střechy expandovaným polystyrenem EPS 200 S tl. 220 mm s nakaširovaným asfaltovým pásem a vrchní vrstvou z modifikovaného pásu s břídlíčným posypem a parotěsnicí vrstvou z asf. pásu s hliníkovou vložkou

KB1

Kotvení bod záchytného systému střechy

ved. ateliéru	Andrejkovič P.			 <div>PRO-DESIGN 2013</div> <div>Petr Andrejkovič</div> <div>projektová a inženýrská činnost</div> <div>Jizerská 2922/37, 400 11, Ústí nad Labem</div> <div>info@pd13.cz, tel. +420 731 459 016</div>	
projektant	Ing. J. Franěk				
vypracoval	Ing. J. Franěk				
investor	Statutární město Děčín, Magistrát města Děčín, Mírové nám. 1175/5,405 38 Děčín IV				
místo	Děčín				
kraj	Ústecký				
datum	06/2019	akce	Zateplení objektů, rekonstrukce víceúčelového hřiště a zpevněných ploch v areálu ZŠ Děčín XXXII, Míru 152		čkait:
stupeň	DSP+DPS				
	objekt		SO 08 - Budova B		
	výkres		Půdorys střechy		
			výkres č.	měřítko	
			8.03	1:100	