



Det. A 1:15 (hřeben, štíty)

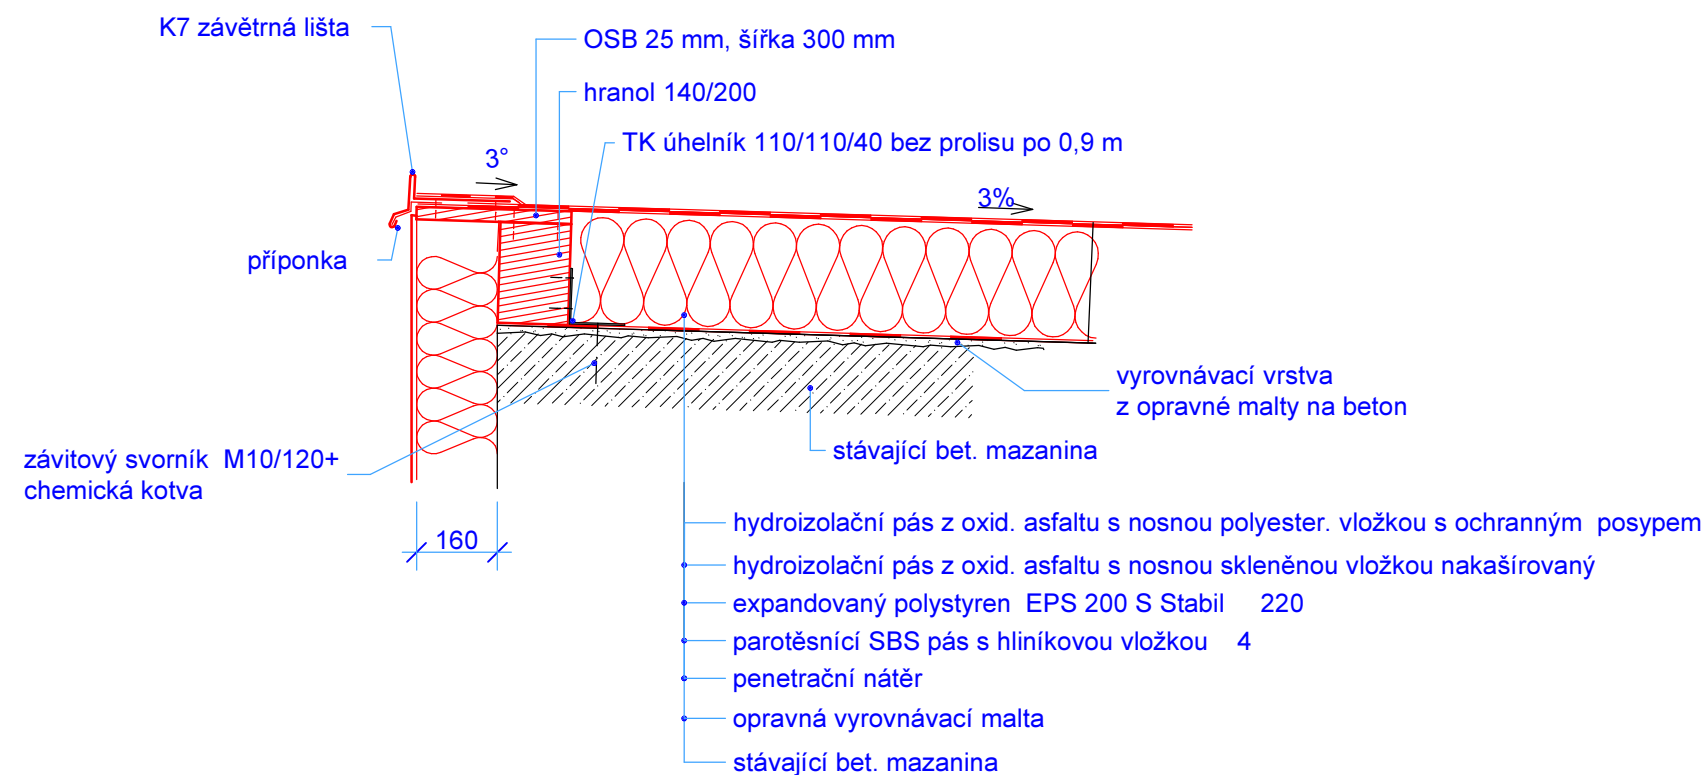

Det. B 1:15 (okap)

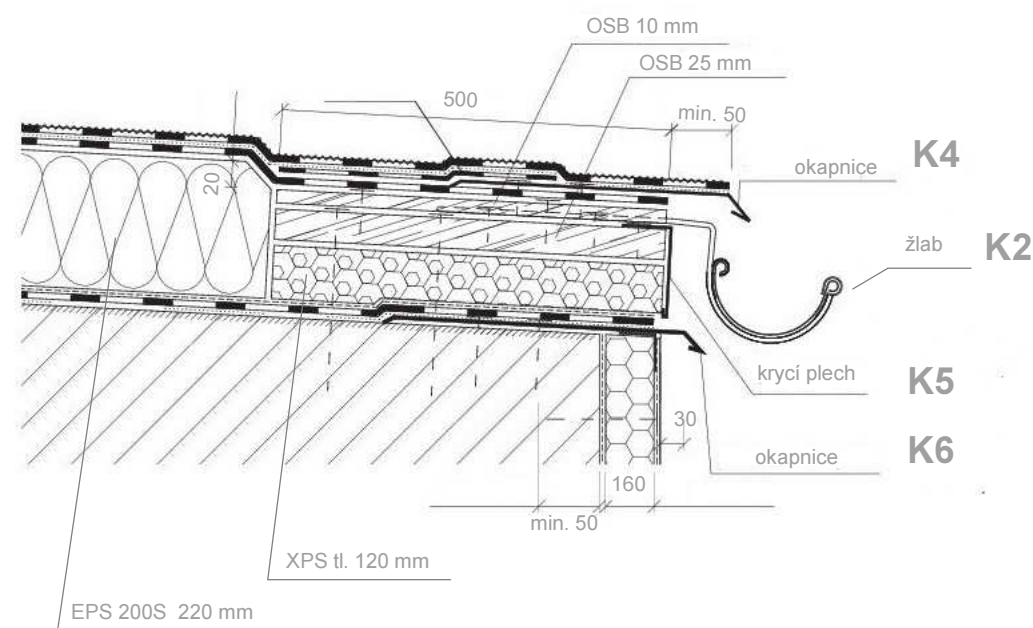

ved. ateliéru	Andrejkovič P.	 <div>PRO-DESIGN 2013</div> <div>Petr Andrejkovič</div> <div>projektová a inženýrská činnost</div> <div>Jizerská 2922/37, 400 11, Ústí nad Labem</div> <div>info@pd13.cz, tel. +420 731 459 016</div>		
projektant	Ing. J. Franěk			
vypracoval	Ing. J. Franěk			
investor	Statutární město Děčín, Magistrát města Děčín, Mírové nám. 1175/5,405 38 Děčín IV			
místo	Děčín			
kraj	Ústecký			
datum	06/2019	akce	čkait:	
stupeň	DSP+DPS	Zateplení objektů, rekonstrukce víceúčelového hřiště a zpevněných ploch v areálu ZŠ Děčín XXXII, Míru 152		
	objekt	SO 5 - Dílny	výkres č.	měřítko
	výkres	Detaily střechy		